


位置図



事業名/工事名	令和6年度加入 土地改良施設維持管理適正化事業 農土補第1号 大薮町諸家用水路修繕工事		
路線・河川名			
施工箇所名	多治見市 大薮町諸家地内		
図面の種類	位置図		
縮 尺		図面番号	
事務所名	多治見市役所 道路河川課		

平面図

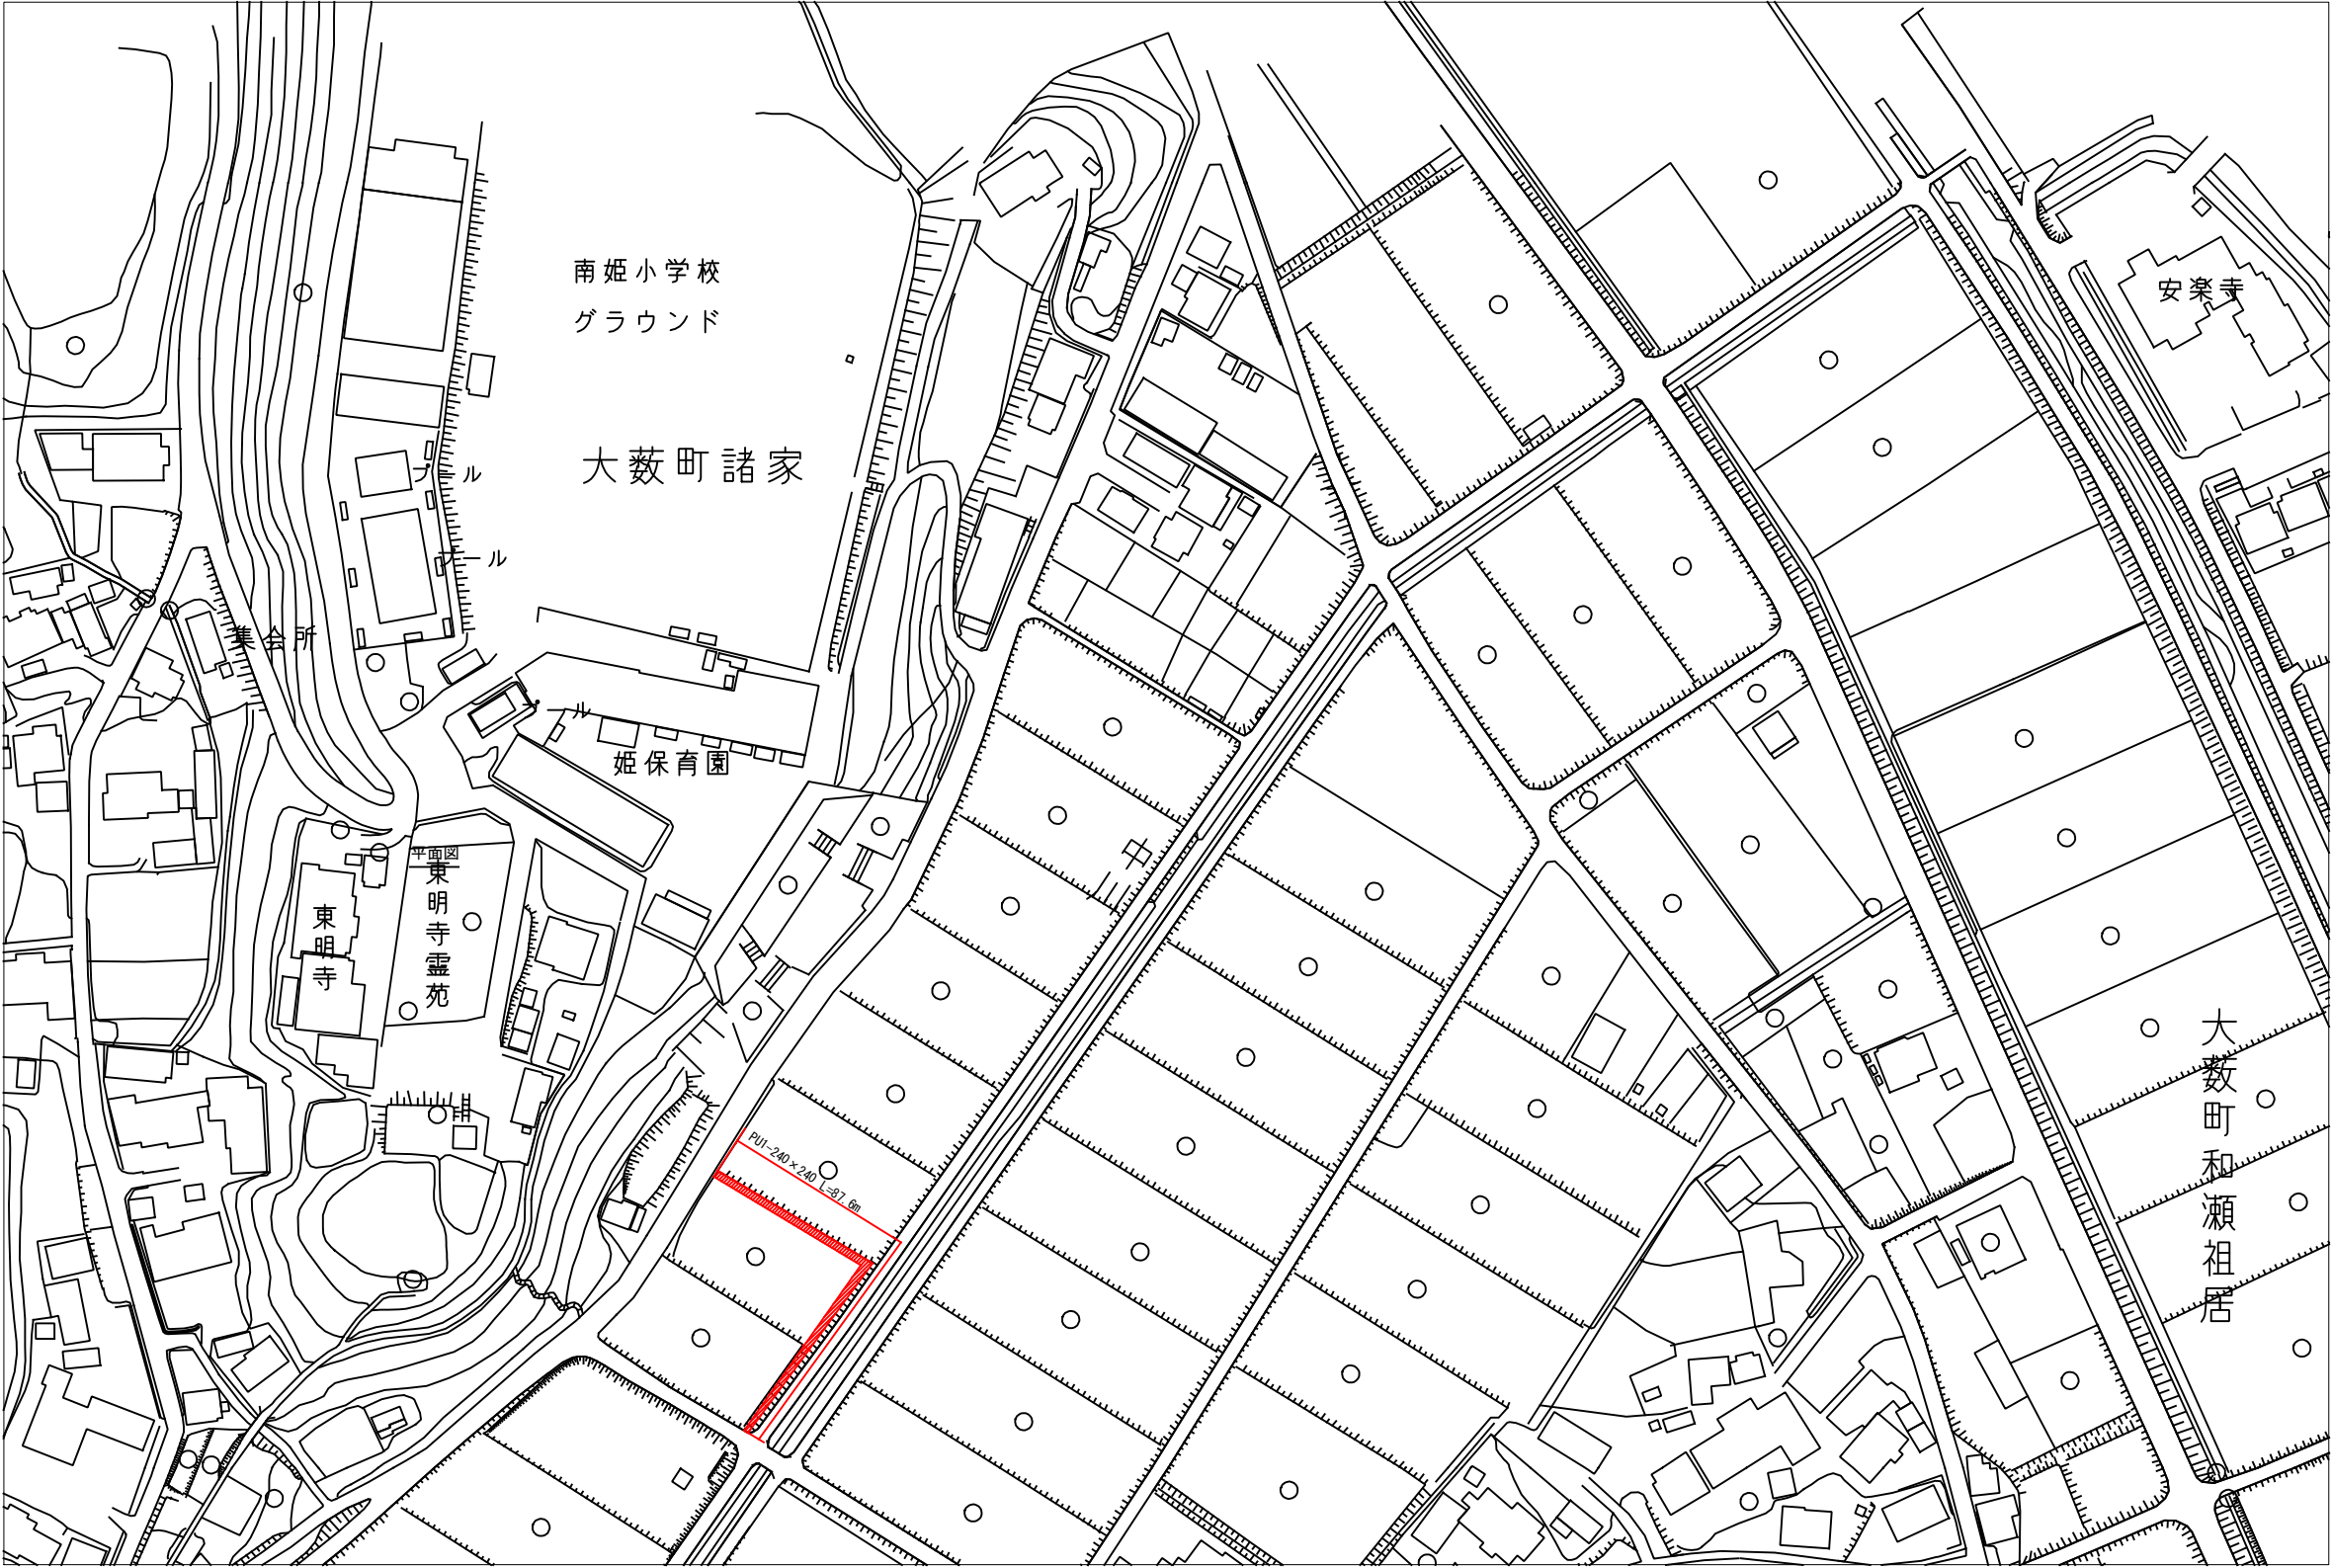

事業名/工事名	令和6年度加入 土地改良施設維持管理適正化事業 農土補第1号 大薮町諸家用水路修繕工事		
路線・河川名			
施工箇所名	多治見市 大薮町諸家地内		
図面の種類	平面図		
縮 尺		図面番号	
事務所名	多治見市役所 道路河川課		