


位置図



工 事 名	農土維第3号 農業用施設修繕工事		
図 面 名	位置図		
作成年月日			
縮 尺	図面番号	/	
会 社 名			
事業者名	多治見市		

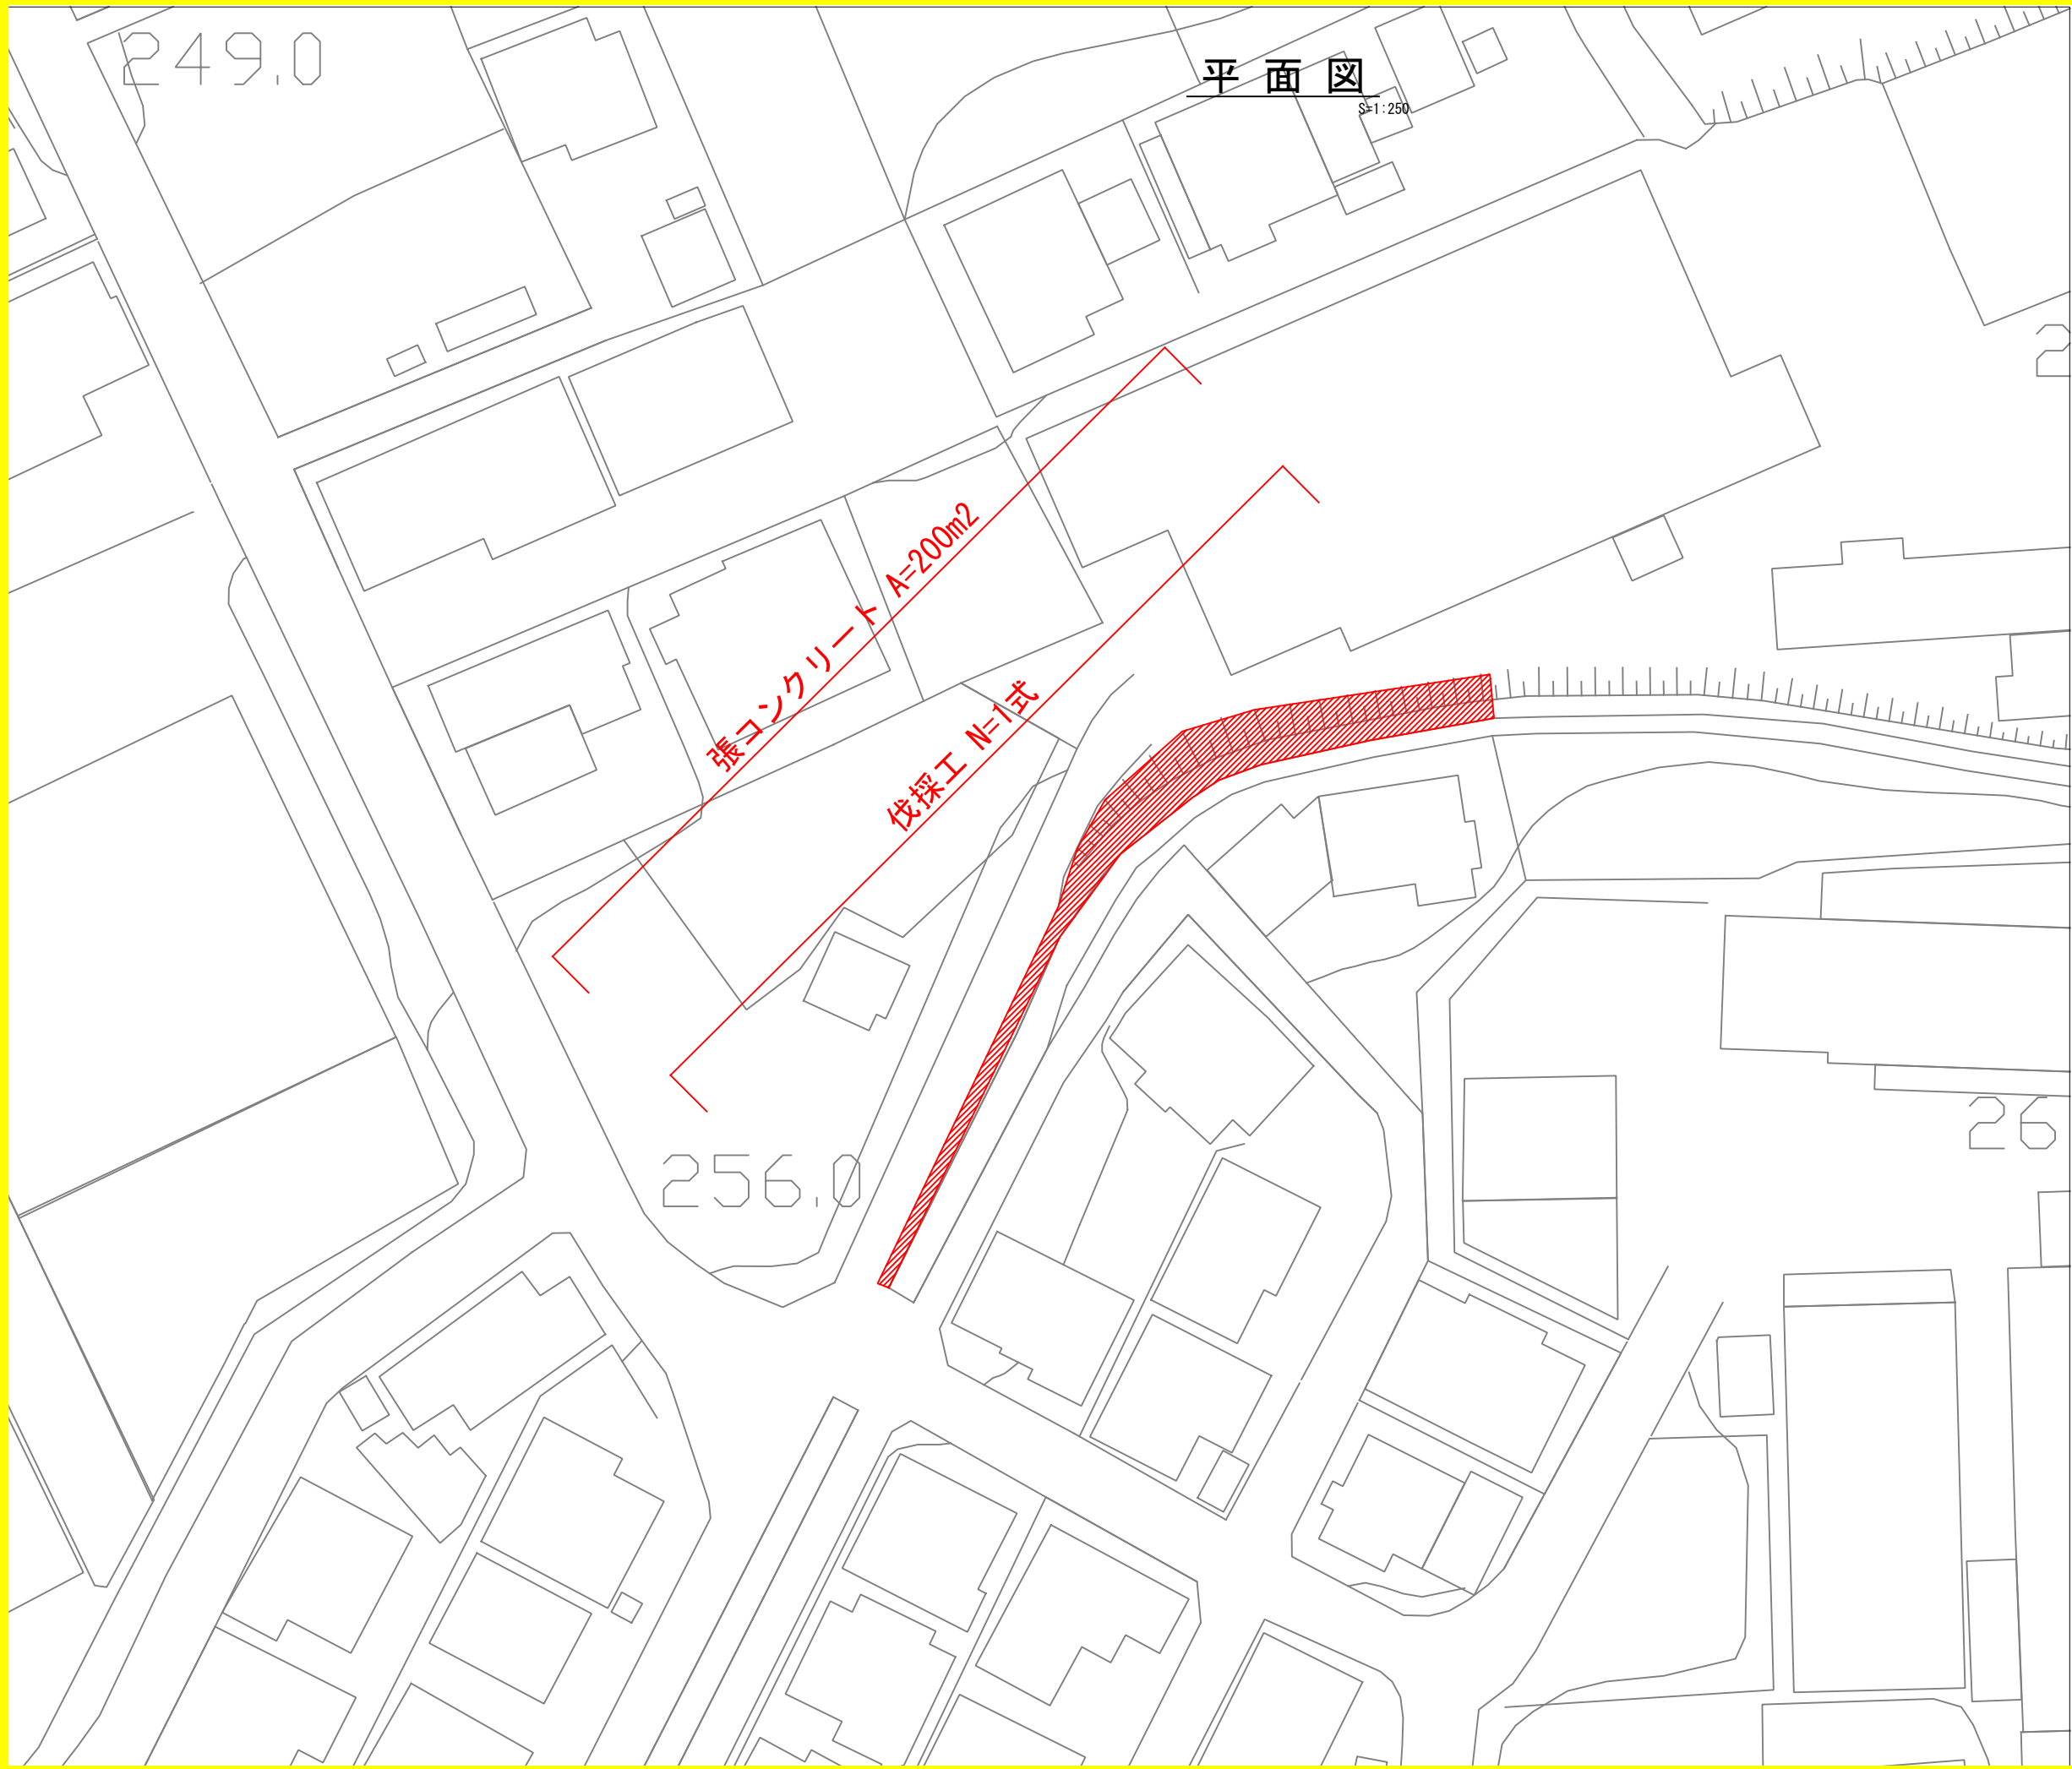


平面図

S=1:250



標準図

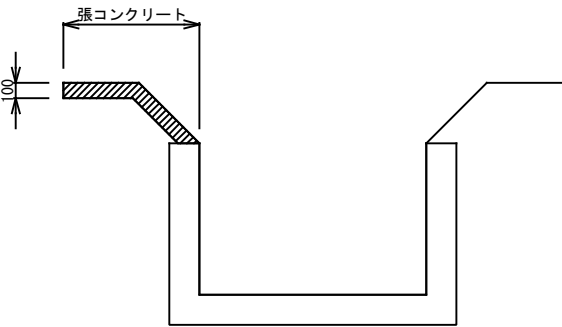

業務名/工事名	農土維第3号 農業用施設修繕工事		
路線・河川名等			
施工箇所名	多治見市笠原町 地内		
図面の種類	平面図		
縮 尺	1:250	図面番号	
会 社 名			
事 務 所 名	多 治 見 市		