


用地測量位置図

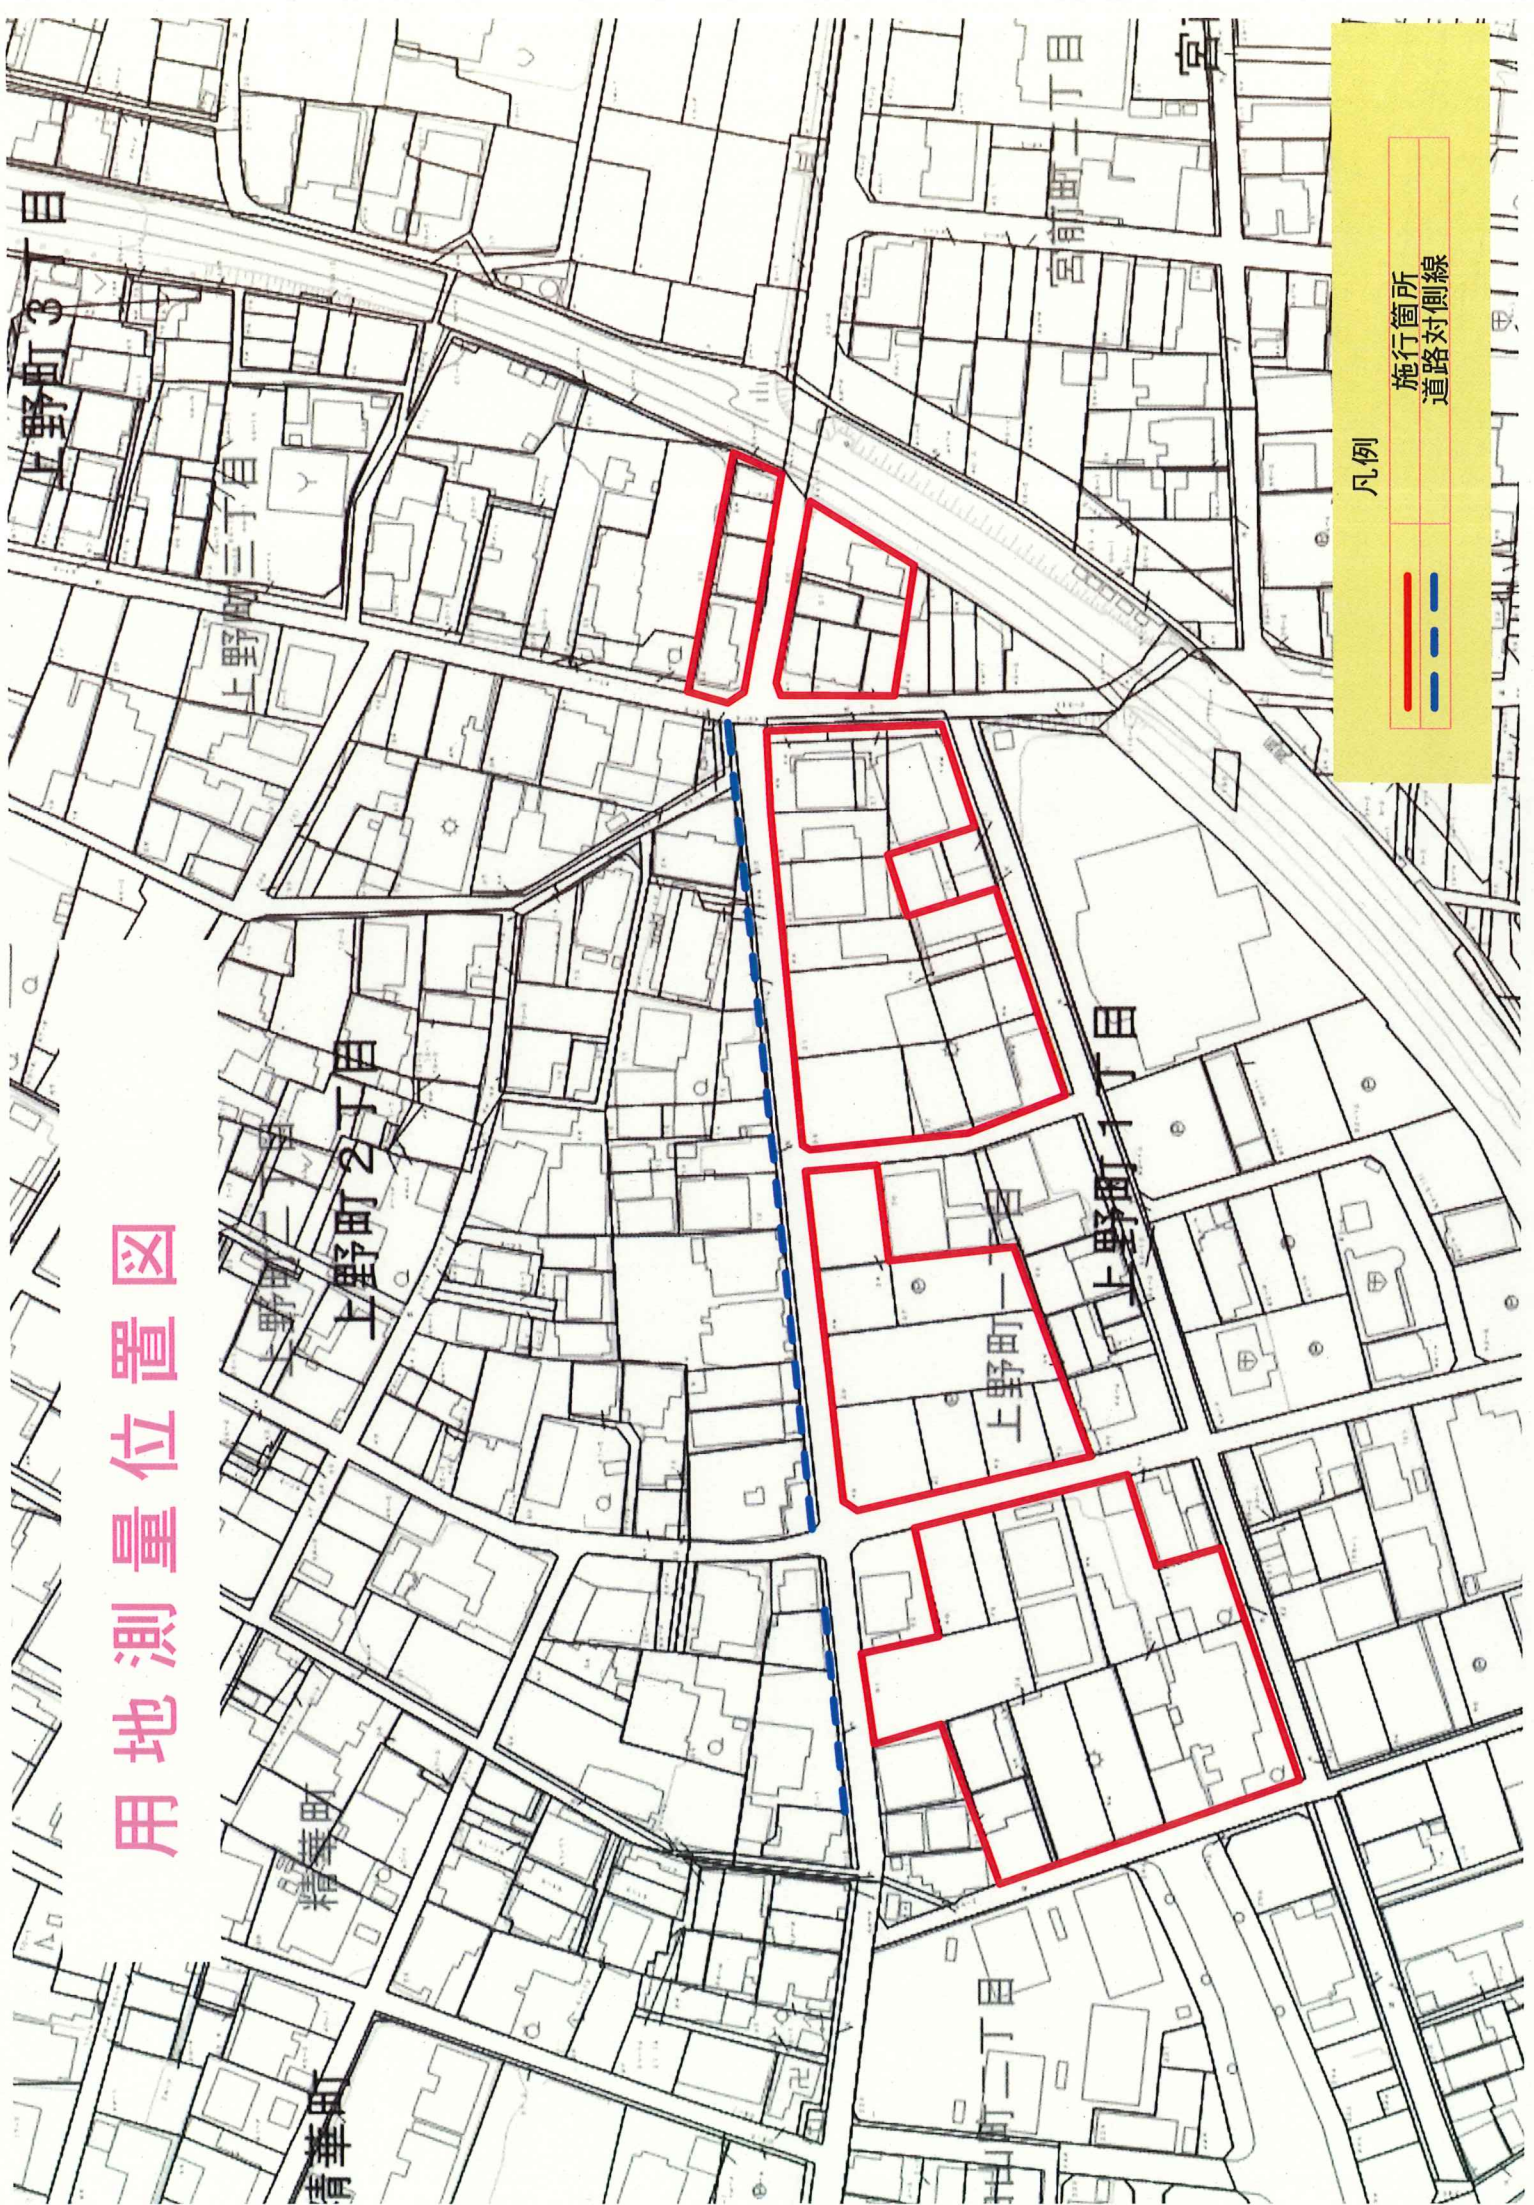

凡例

施行箇所
道路対側線