



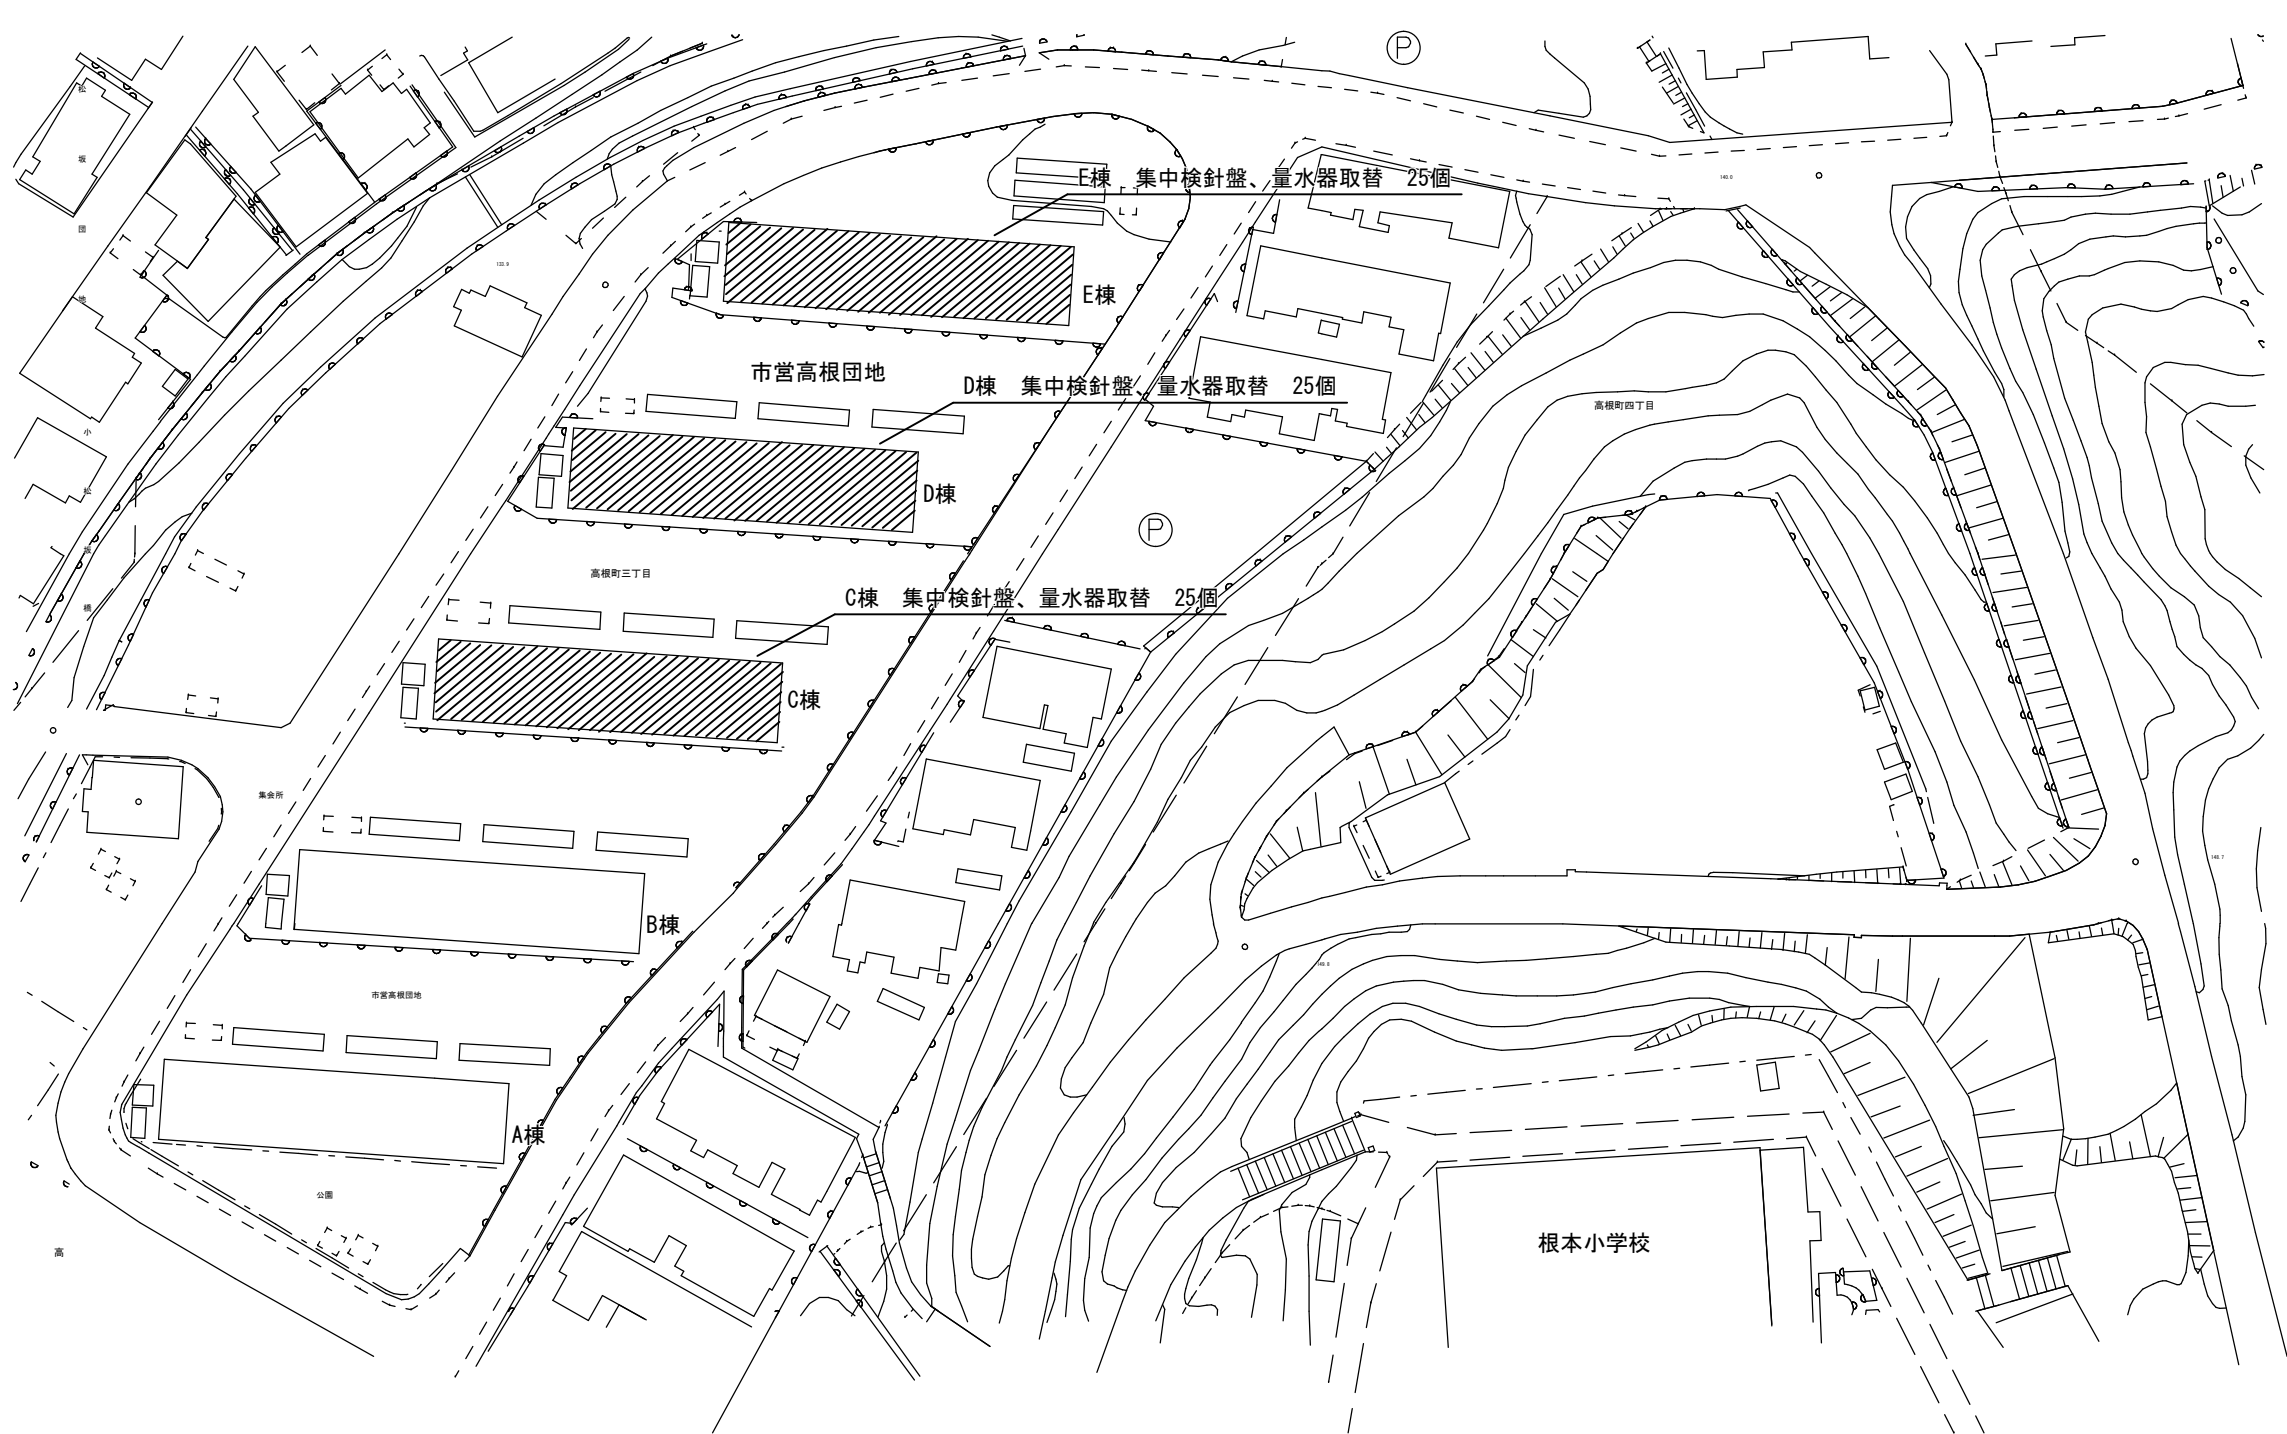

配置図 S=1:1000

・集中検針盤、水道メータとの取り合いは、
集中検針盤系統図を参照のこと。

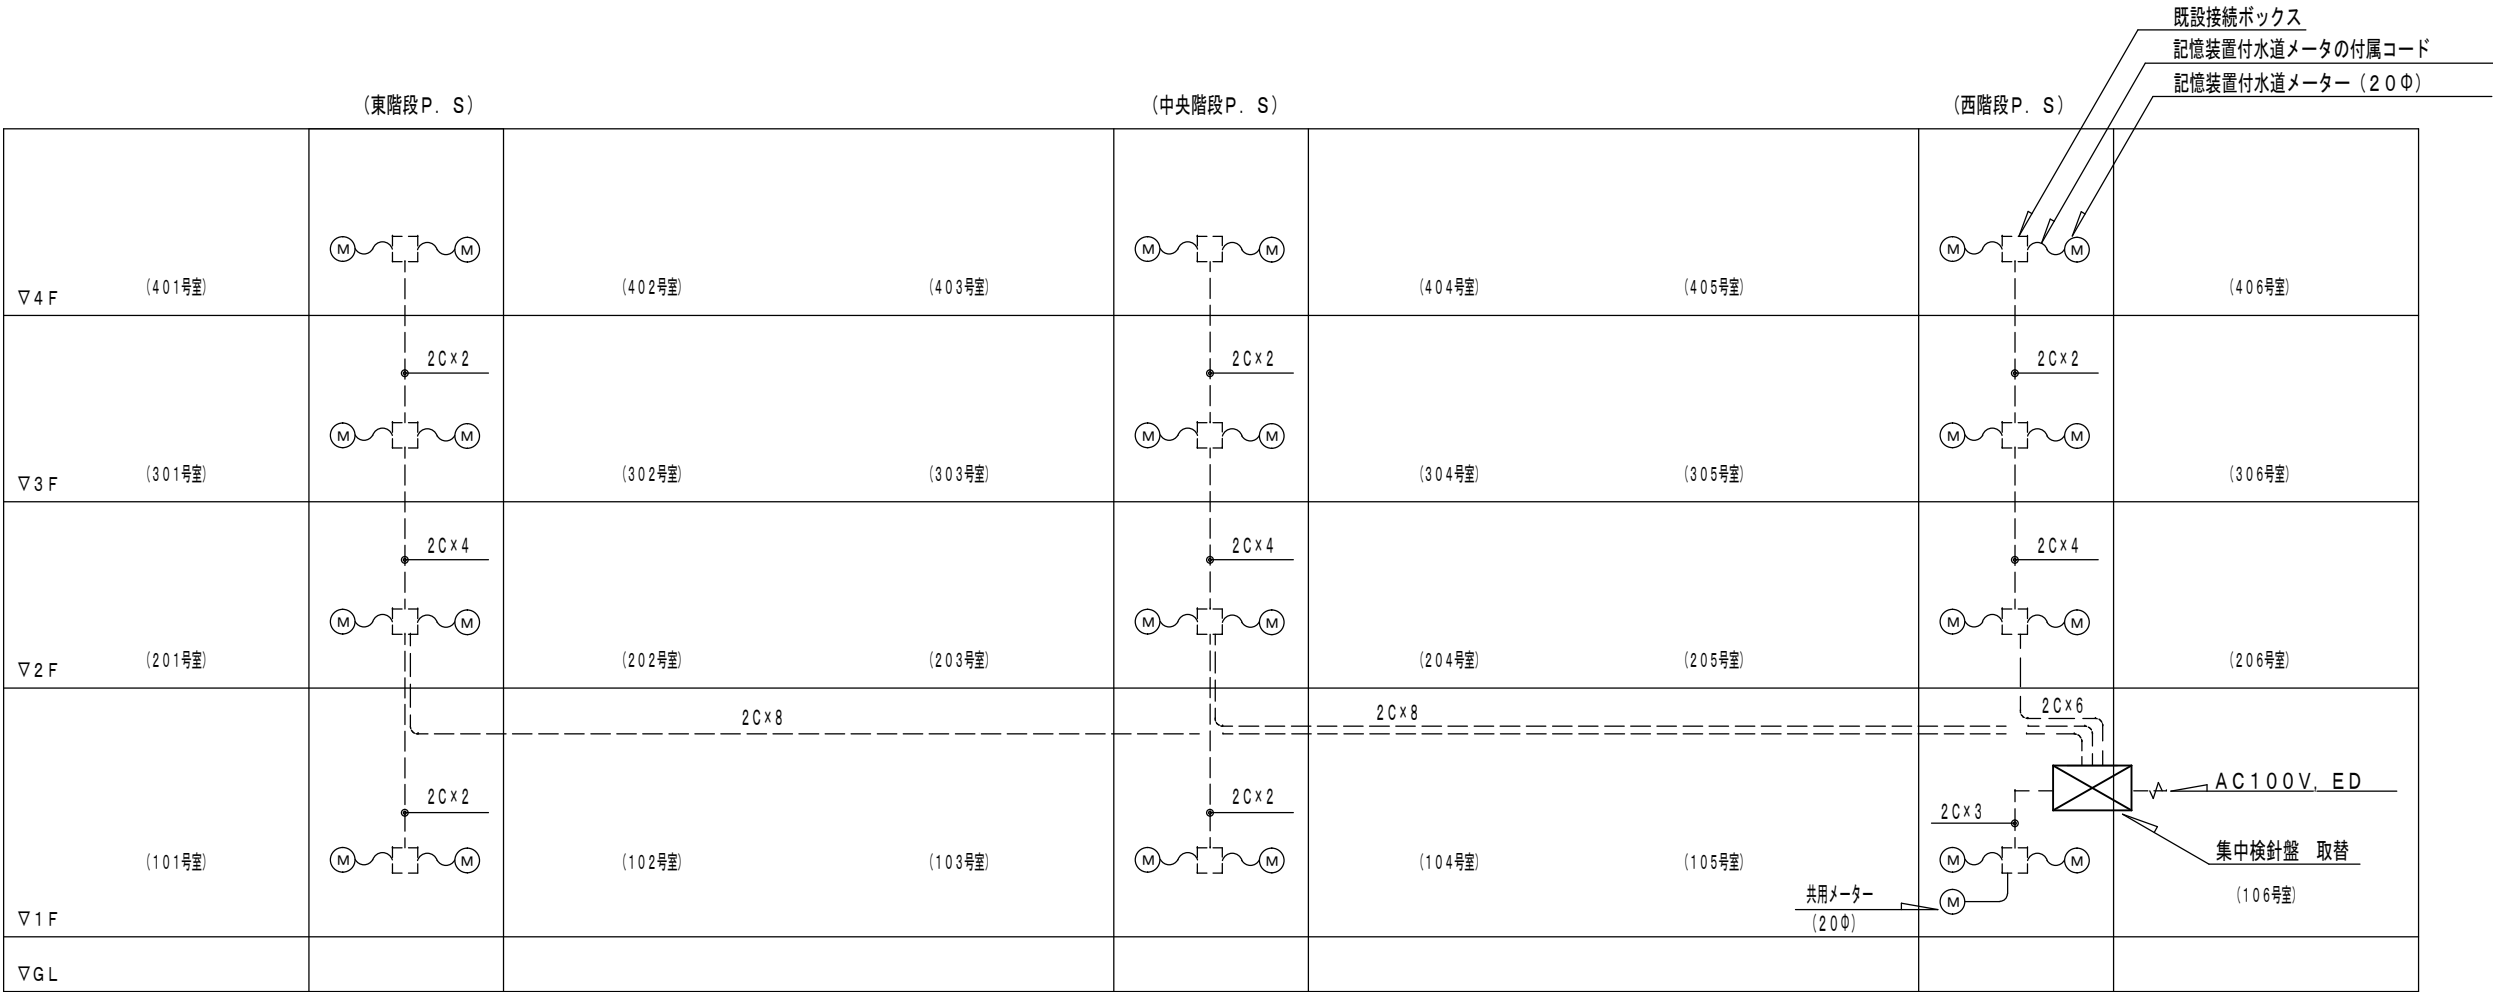

集中検針盤系統図



多治見市役所都市計画部建築住宅課

高根（中層）団地量水器取替工事		設計図	年 度
			R8
順 尺	N . S	図 番 名	図面番号
		集中検針盤系統図	2/3


集中検針盤

(参考姿図)

壁掛型
サーマルプリンタ内蔵
25個用

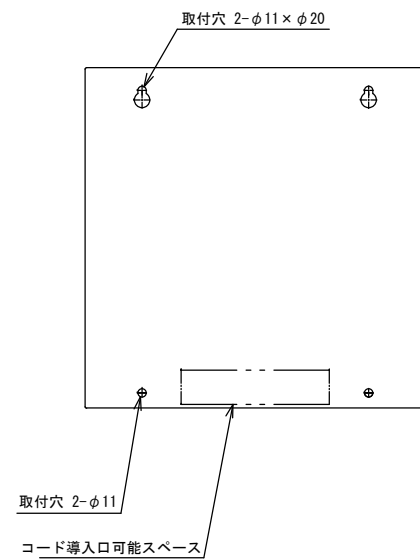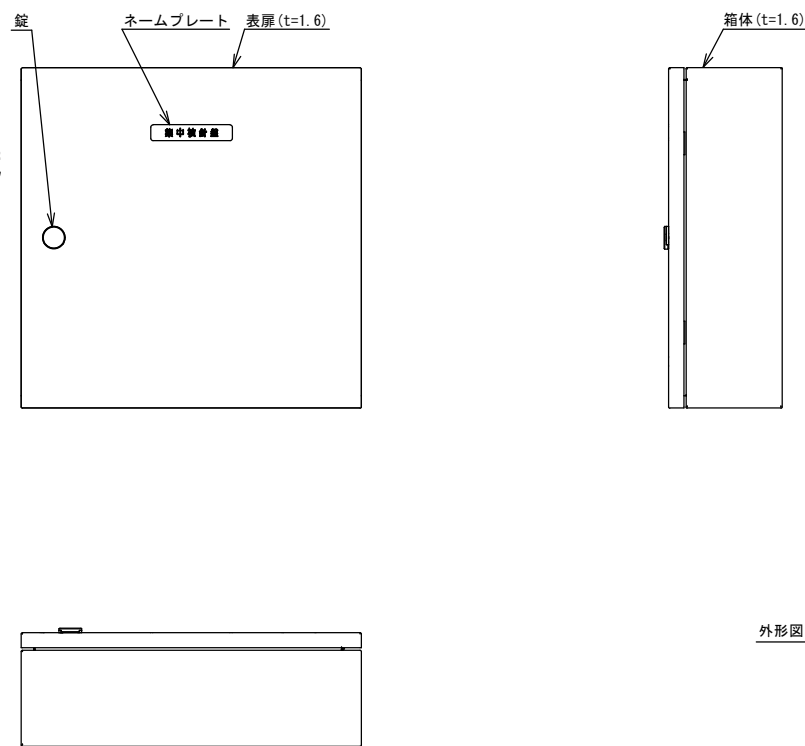

外形図

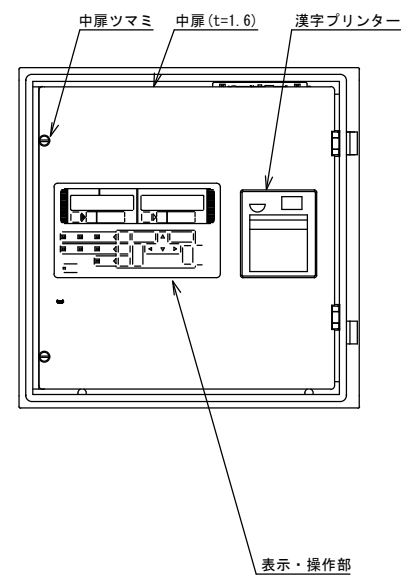




表扉内部正面図

仕様


1. 材質・・・・・・・・SECC-P
2. 塗装・・・・・・・・ポリエステル樹脂粉体塗装 日塗工(年度記号)22-90B
3. 錠・・・・・・・・タキゲン A-147
4. 使用環境温度・・-10～+50℃(結露しない事)
5. 電源・・・・・・・・AC100V±10V 50/60Hz
6. 消費電力・・・・最大55W
7. その他・・・・スター・バススター接続、屋内型、漢字プリンター内蔵

記憶装置付水道メータ
(20φ)

(参考姿図)

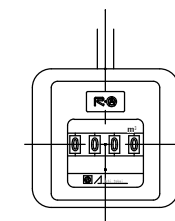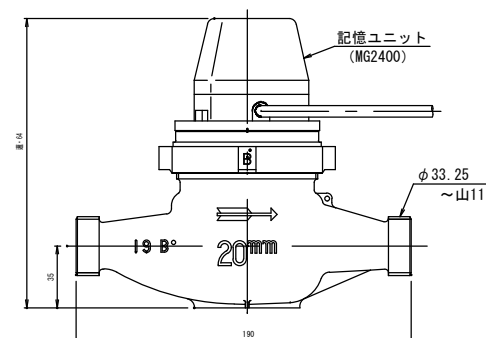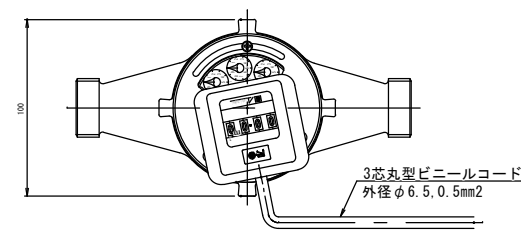

記憶ユニット上視図 (1/1)

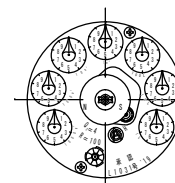

目盛板上視図 (1/1)

上水ネジ

多治見市役所都市計画部建築住宅課				
高根（中層）団地量水器取替工事			設計図	年度 R8
縮尺	N. S	図面名	機器図	図面番号 3/3