




敷地案内図 S=1:6,000

工事概要

CB造建物躯体解体	建築設備（照明器具等）共
CB造建物基礎解体	地下埋設物、土間共
内部造作解体	
増築部W造建物上屋解体	内部造作、建築設備共
増築部W造建物基礎解体	地下埋設物、土間共
増築部S造建物躯体解体	内部造作、建築設備共
増築部S造建物基礎解体	地下埋設物、土間共
外構解体	柵、物干、花壇、中低木等
外構解体	W240 側溝端末処理込
建物解体撤去跡埋戻し	砂（埋戻し用） 材工共
敷きならし締固め	購入土＋発生土 材工共
砂利敷き	厚100 クラッシュラン40～0mm
新規侵入防止柵設置	場内敷きならし 材工共
	鉄ピン φ16×1,500mm ロープ留リング 2段
	根入れ300mm以上 @2,000
	トラロープ φ9 2段張り 材工共

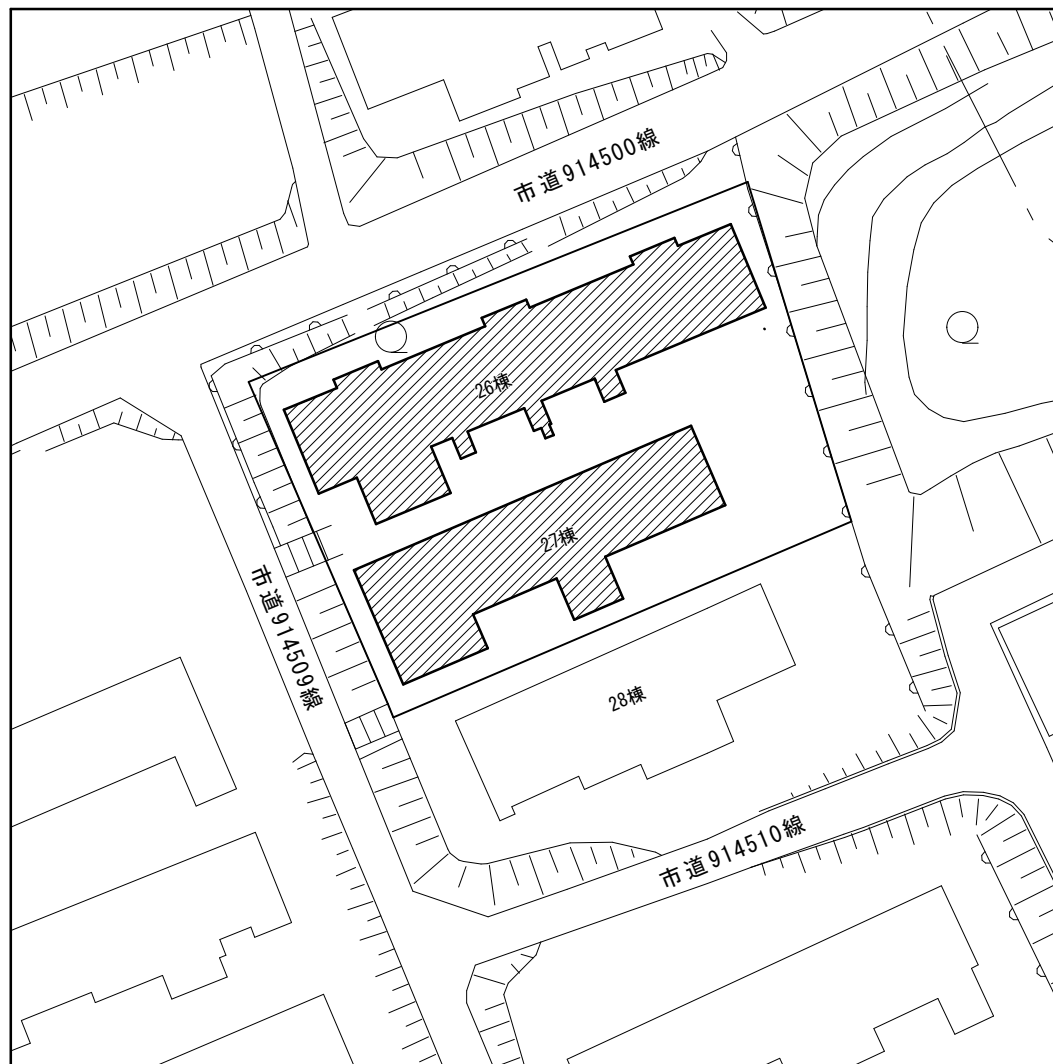

配置図 S=1:600

南姫団地26棟

面積表

		1 戸		4 戸	
		m2	坪	m2	坪
建築面積		34. 40	10. 41	206. 40	62. 44
床面積	1 階	34. 40	10. 41	206. 40	62. 44
	2 階	---. ---	---. ---	---. ---	---. ---
	計	34. 40	10. 41	206. 40	62. 44

構造概要

基礎	壁	床	屋根	備考
布基礎 外回り 鉄筋コンクリート 内回り 無筋コンクリート	コンクリートブロック B種積 鉄筋 φ9～φ13	木造束立	大波スレート	

補強コンクリートブロック造 平家建

外部仕上表

基礎	腰	壁	軒裏	屋根	建具	樋	備考
コンクリート打放し 床下換気孔 鋳鉄製	吹付 組立目地コーキング	断熱防水	石綿太平版 屋根裏換気孔 樹脂製	モルタル金鍍仕上げ	塩ビ製	JIS亜鉛鉄板製半円及び円型 JIS亜鉛鉄板製半円及び円型	袖壁 補強コンクリートブロック積 手摺 鋼製 O.P. 戸境 目かくし塀 木製O.S. 臭突 石綿セメント管 ベンチレーター 塩ビ製


内部仕上表

名称 室名		床	巾木	腰	壁	天井	備考	設備
1 階	玄関	モルタル塗一部 縁甲板	モルタル塗	モルタル塗	プラスター塗	プラスターボード	電灯、スイッチ、天井プラスターボード水性ペンキ塗	
	和室（6帖）	畳（縁付）	雑巾摺	プラスター塗	プラスター塗	プラスターボード ベニヤ桎板	電灯、コンセント	
	和室（4.5帖）	畳（縁付）	雑巾摺	プラスター塗	プラスター塗	プラスターボード ベニヤ桎板	電灯、コンセント	
	台所	桧板又は アピトン	モザイクタイル	モザイクタイル	プラスター塗	プラスターボード	電灯、コンセント、コンロ及び流し台、洗面器 スイッチ、天井プラスターボード水性ペンキ塗	給排水
	便所	モザイクタイル	モザイクタイル	モザイクタイル	プラスター塗	ベニヤ板	改め口、棚1段	
	押入	板張	雑巾摺	耐水ベニヤ板張	耐水ベニヤ板張	ベニヤ板	電灯、スイッチ、大用兼便器、手洗器	給排水
	物入	モルタル塗	モルタル塗	モルタル塗	プラスター塗	プラスターボード	換気孔2個	
	物入	板張	雑巾摺	耐水ベニヤ板張	耐水ベニヤ板張	ベニヤ板	棚1段	

※ 石綿含有みなし建材 「プラスターボード」 「大波スレート」 「石綿太平版」

多治見市都市計画部建築住宅課

年度	工 事 名 称	図 面 名 称	尺 度	図面番号
R08	南姫団地26棟・27棟解体工事	面積表 構造概要 外部・内部仕上表		02




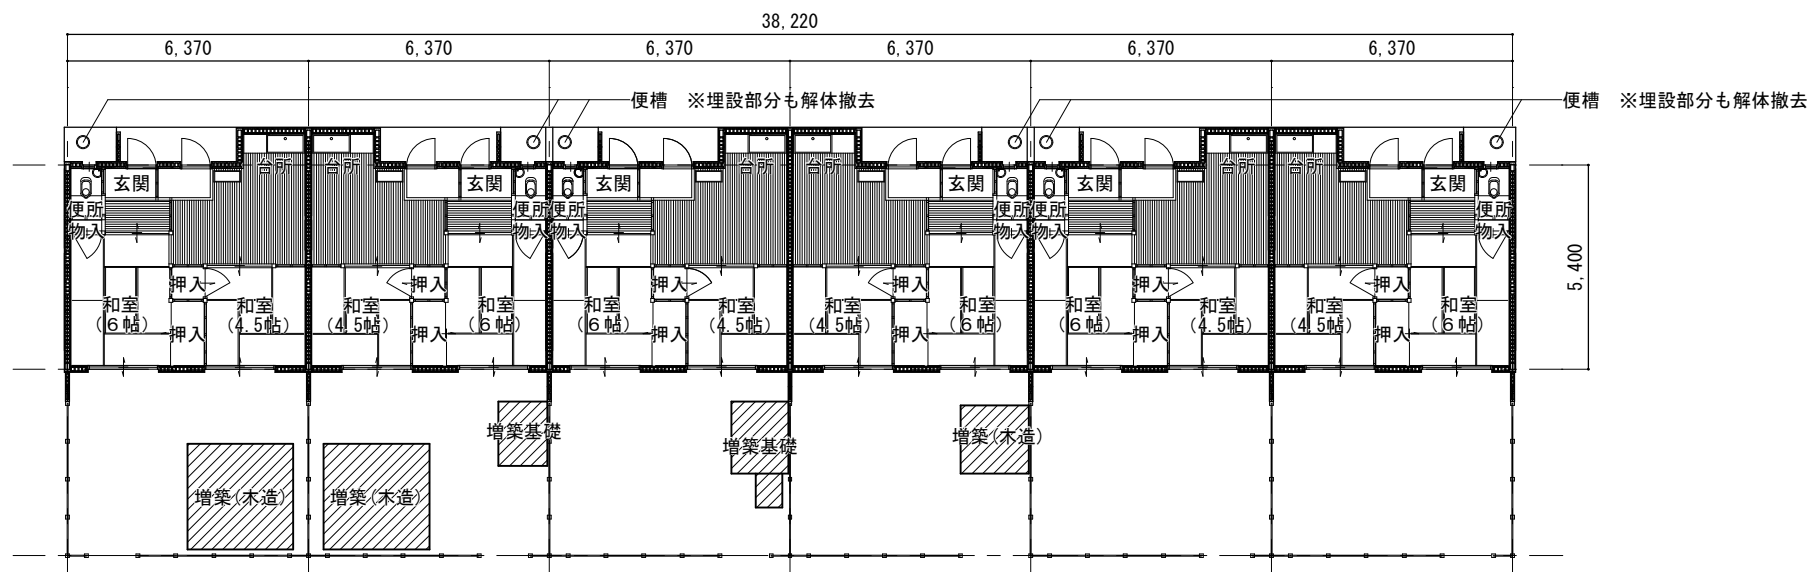


建築物概要

団地名	南姫団地
建設年度	昭和38年度
建設場所	多治見市姫1丁目1番地
構造・戸数	簡易耐火構造平家建・6戸
棟・室番号	26棟・47号—52号
便所	汲取り

凡例 増築建物 W造
屋根金属板又は波型FRP葺き

南姫団地26棟

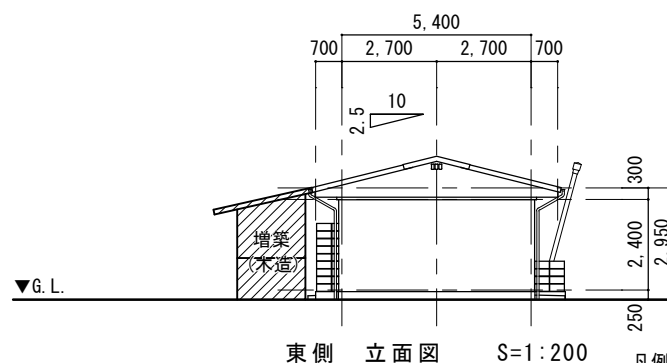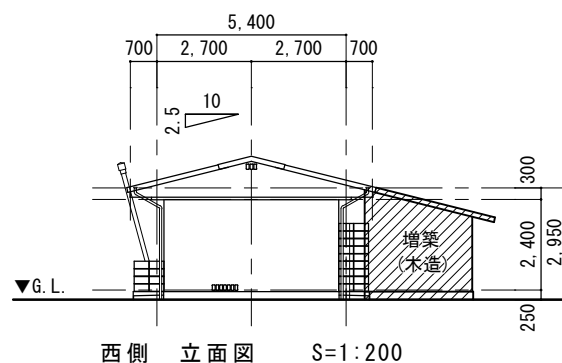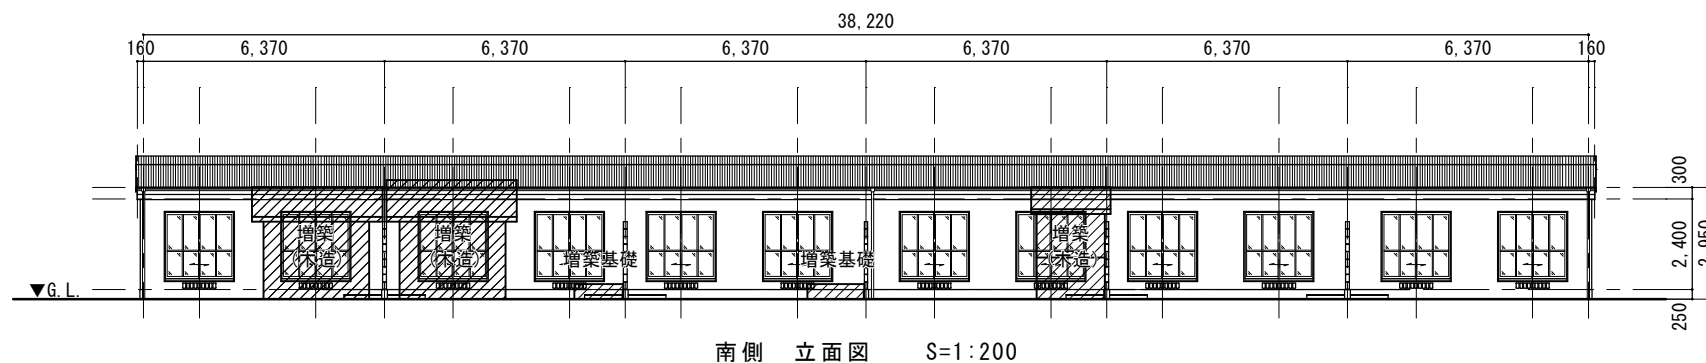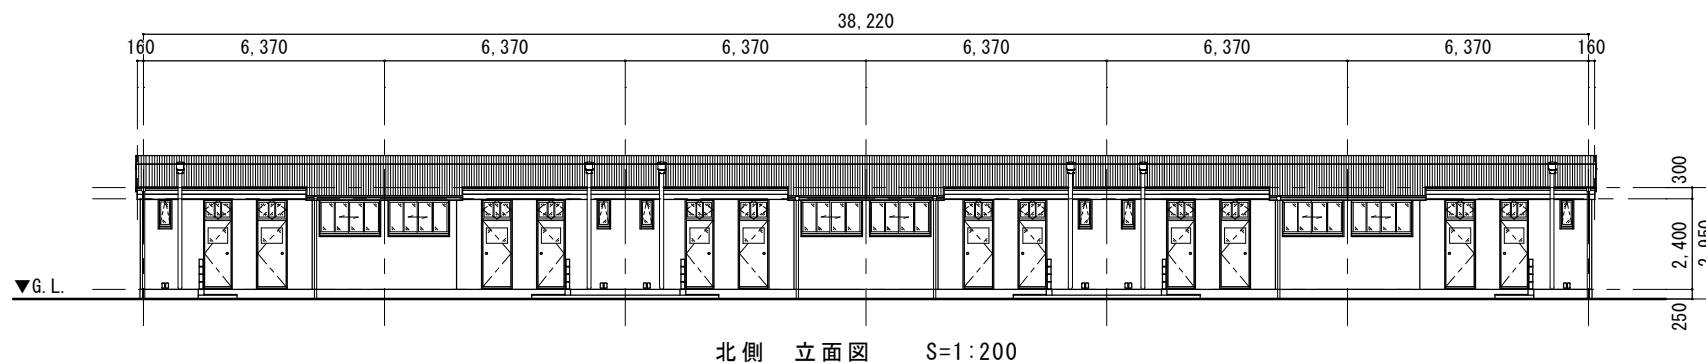

南姫団地26棟


凡例
 増築建物 W又はS造
 屋根金属板又は波型FRP葺き

年度	工事名称	図面名称	尺度	図面番号
R08	南姫団地26棟・27棟解体工事	26棟 立面図	1:200	04

凡例	仕様
	床下換気口
	RC土間 厚100
	CB束 150×190×390
	垣根基礎 400×100×200
	垣根基礎 100×100×200

凡例	仕様
 3 (150)	PC杭 φ150×L3.0m
 4 (200)	PC杭 φ200×L4.0m
 5 (250)	PC杭 φ250×L5.0m
 6 (250)	PC杭 φ250×L6.0m

基礎断面	仕様
 ▼G.L.	RC基礎 幅180
 ▼G.L.	無C基礎 幅120
 ▼G.L.	RC基礎 幅100
 ▼G.L.	CB束 150×190×390
 ▼G.L.	垣根基礎 400×100×200
 ▼G.L.	垣根基礎 100×100×200

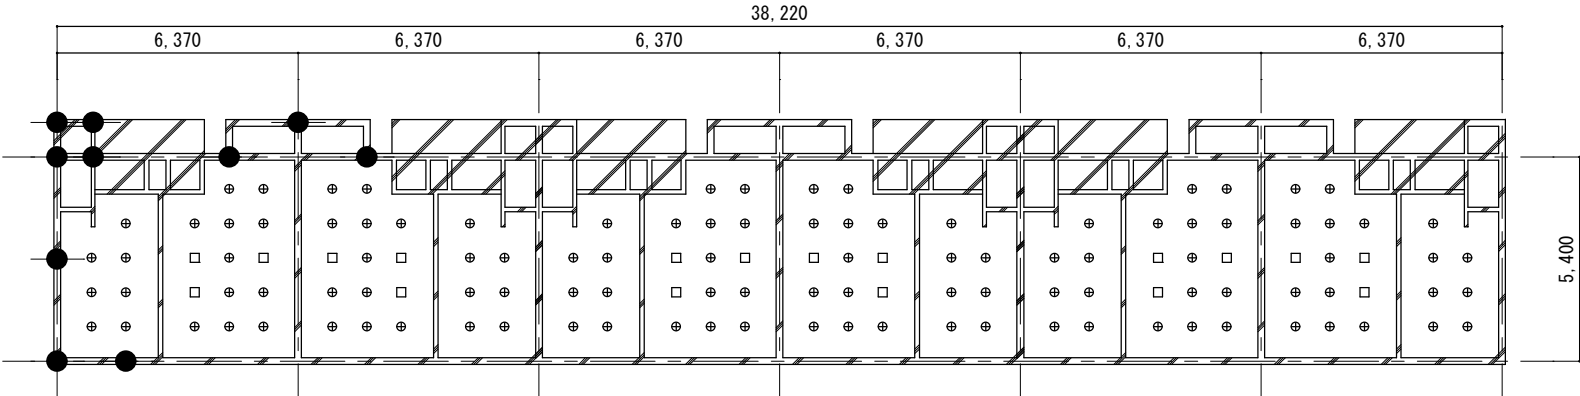

基礎伏図 S=1：200

南姫団地26棟

多治見市都市計画部建築住宅課	年度	工 事 名 称	図 面 名 称	尺 度	図面番号
	R08	南姫団地26棟・27棟解体工事	26棟 基礎伏図	1：200	05

南姫団地27棟

面積表

		1 戸		4 戸	
		m2	坪	m2	坪
建築面積		36. 00	10. 89	144. 00	43. 56
床面積	1 階	36. 00	10. 89	144. 00	43. 56
	2 階	---. --	---. --	---. --	---. --
	計	36. 00	10. 89	144. 00	43. 56

構造概要

基礎	壁	床	屋根	備考
布基礎 外回り 鉄筋コンクリート 内回り 無筋コンクリート	コンクリートブロック B種積 鉄筋 φ9～φ13	木造束立	大波スレート	

補強コンクリートブロック造 平家建

外部仕上表

基礎	腰	壁	軒裏	屋根	建具	樋	備考
コンクリート打放し 床下換気孔 鋳鉄製	吹付 組立目地コーキング	断熱防水	石綿太平版 屋根裏換気孔 樹脂製	モルタル金鍍仕上げ	塩ビ製	JIS亜鉛鉄板製半円及び円型 JIS亜鉛鉄板製半円及び円型	袖壁 補強コンクリートブロック積 手摺 鋼製 O.P. 戸境 目かくし塀 木製O.S. 臭突 石綿セメント管 ベンチレーター 塩ビ製


内部仕上表

名称 室名		床	巾木	腰	壁	天井	備考	設備
1 階	玄関	モルタル塗一部 縁甲板	モルタル塗	モルタル塗	プラスター塗	プラスターボード	電灯、スイッチ、天井プラスターボード水性ペンキ塗	
	和室（6帖）	畳（縁付）	雑巾摺	プラスター塗	プラスター塗	プラスターボード ベニヤ桎板	電灯、コンセント	
	和室（4.5帖）	畳（縁付）	雑巾摺	プラスター塗	プラスター塗	プラスターボード ベニヤ桎板	電灯、コンセント	
	台所	桧板又は アピトン	モザイクタイル	モザイクタイル	プラスター塗	プラスターボード	電灯、コンセント、コンロ及び流し台、洗面器 スイッチ、天井プラスターボード水性ペンキ塗	給排水
	便所	モザイクタイル	モザイクタイル	モザイクタイル	プラスター塗	ベニヤ板	改め口、棚1段	
	押入	板張	雑巾摺	耐水ベニヤ板張	耐水ベニヤ板張	ベニヤ板	電灯、スイッチ、大用兼便器、手洗器	給排水
	物入	モルタル塗	モルタル塗	モルタル塗	プラスター塗	プラスターボード	換気孔2個	
	物入	板張	雑巾摺	耐水ベニヤ板張	耐水ベニヤ板張	ベニヤ板	棚1段	

※ 石綿含有建材 「吹付」
※ 石綿含有みなし建材 「プラスターボード」 「大波スレート」 「石綿太平版」

多治見市都市計画部建築住宅課

年度	工 事 名 称	図 面 名 称	尺 度	図面番号
R08	南姫団地26棟・27棟解体工事	面積表 構造概要 外部・内部仕上表		06

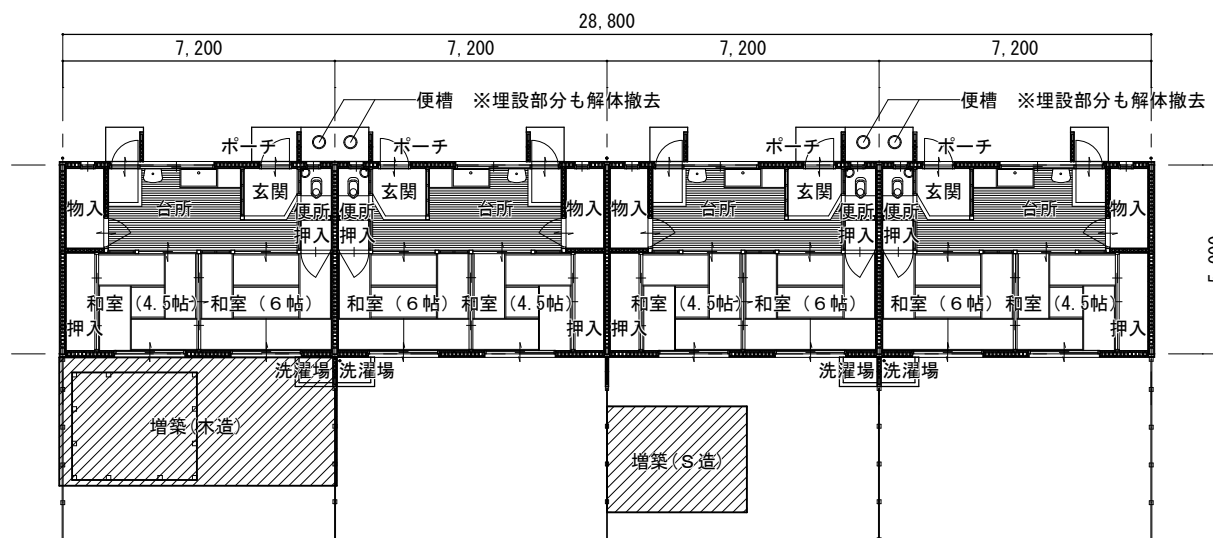

平面図 S=1:200


建築物概要

団地名	南姫団地
建設年度	昭和39年度
建設場所	多治見市姫1丁目1番地
構造・戸数	簡易耐火構造平家建・4戸
棟・室番号	27棟・53号—56号
便所	汲取り


凡例  増築建物 W又はS造
屋根金属板又は波型FRP葺き

南姫団地27棟


多治見市都市計画部建築住宅課	年度	工事名称	図面名称	尺度	図面番号
	R08	南姫団地26棟・27棟解体工事	27棟 平面図	1:200	07

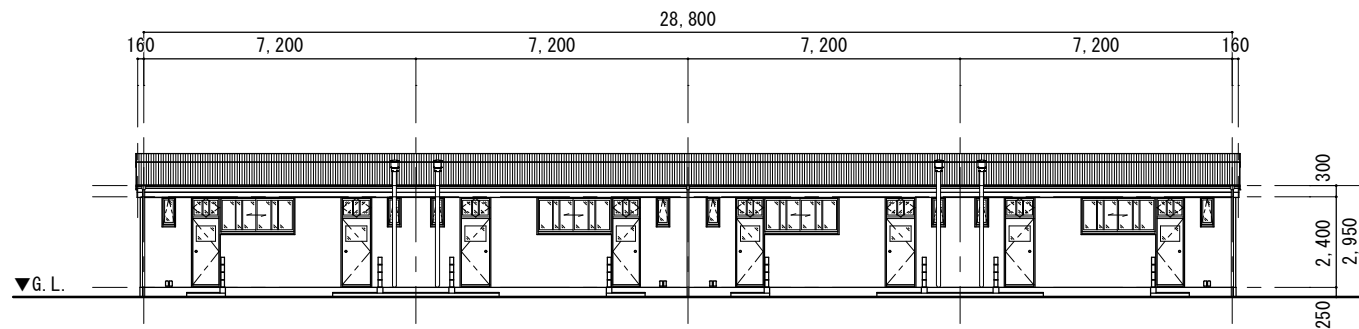


北側 立面図 S=1:200

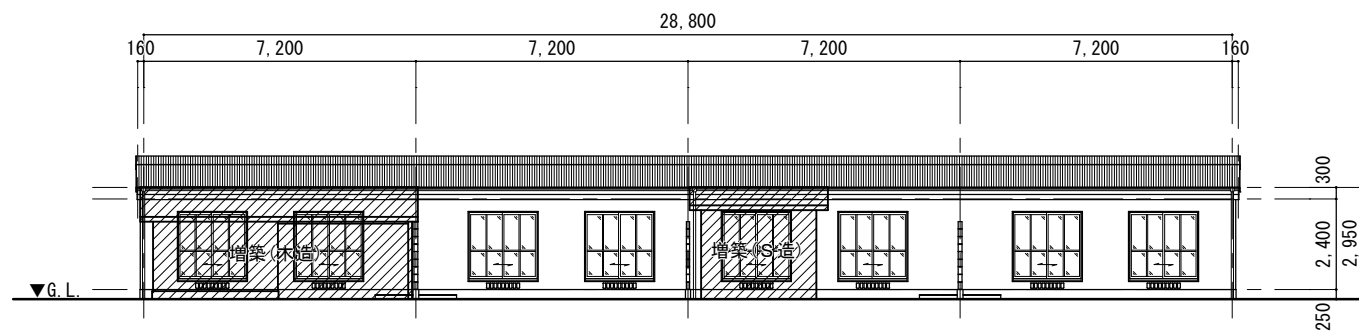

南側 立面図 S=1:200

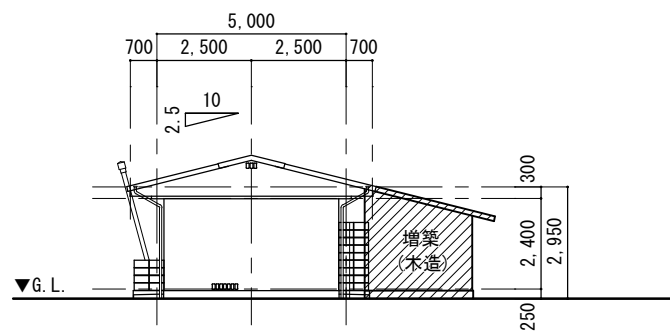

西側 立面図 S=1:200

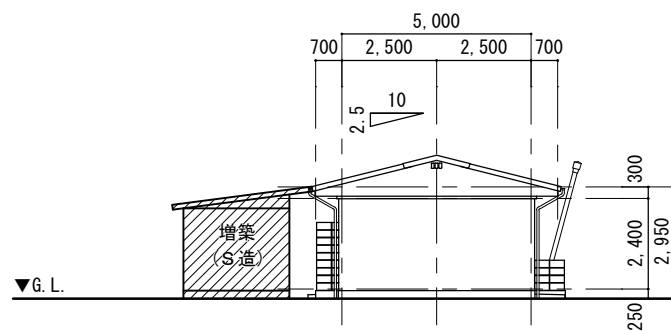


東側 立面図 S=1:200

凡例  増築建物 W又はS造
屋根金属板又は波型FRP葺き

南姫団地27棟

年度	工事名称	図面名称	尺度	図面番号
R08	南姫団地26棟・27棟解体工事	27棟 立面図	1:200	08

凡例	仕様
	床下換気口
	RC土間 厚100
	CB束 150×190×390
	垣根基礎 400×100×200
	垣根基礎 100×100×200

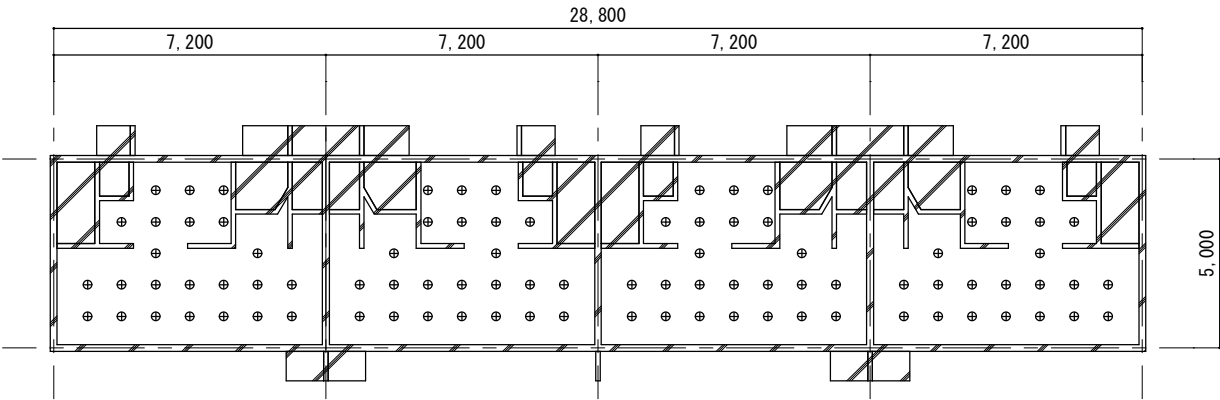


基礎断面	仕様
▼G.L. 	RC基礎 幅180
▼G.L. 	無C基礎 幅120
▼G.L. 	RC基礎 幅100
▼G.L. 	CB束 150×190×390
▼G.L. 	垣根基礎 400×100×200
▼G.L. 	垣根基礎 100×100×200

基礎伏図 S=1:200

南姫団地27棟

多治見市都市計画部建築住宅課	年度	工 事 名 称	図 面 名 称	尺 度	図面番号
	R08	南姫団地26棟・27棟解体工事	27棟 基礎伏図	1：200	09

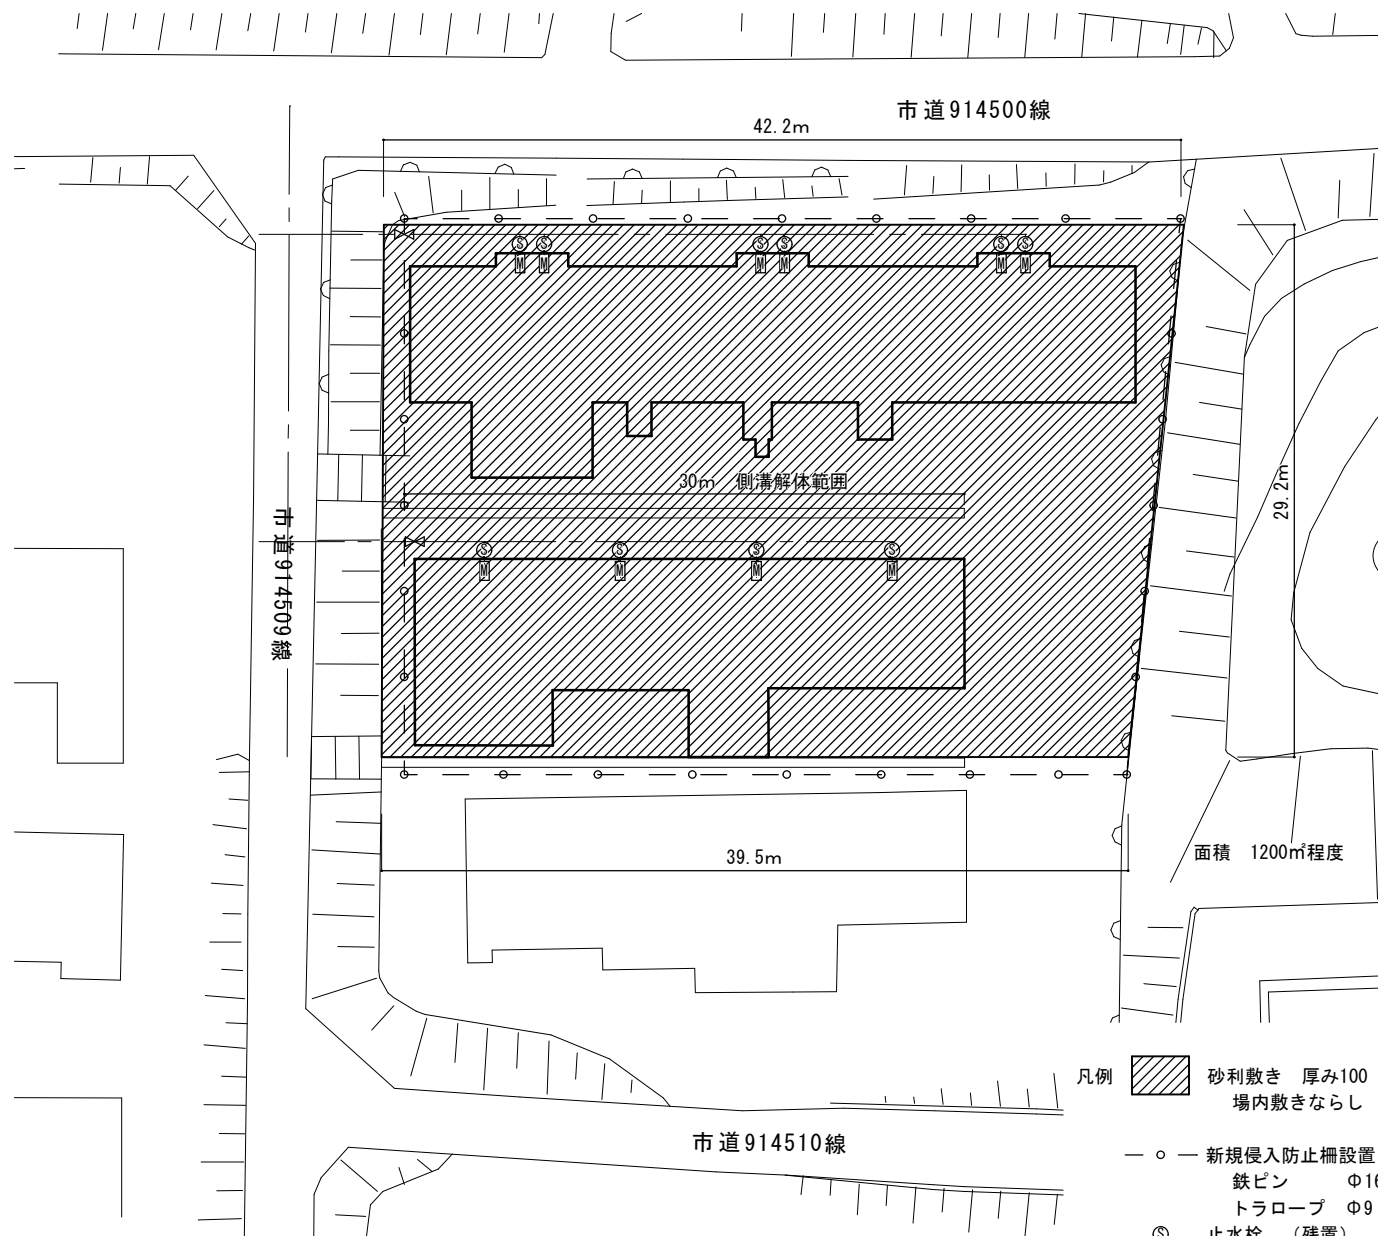

年度	工事名称	図面名称	尺度	図面番号
R08	南姫団地26棟・27棟解体工事	外構図	1 : 200	10