


位置図 S=1:2,000

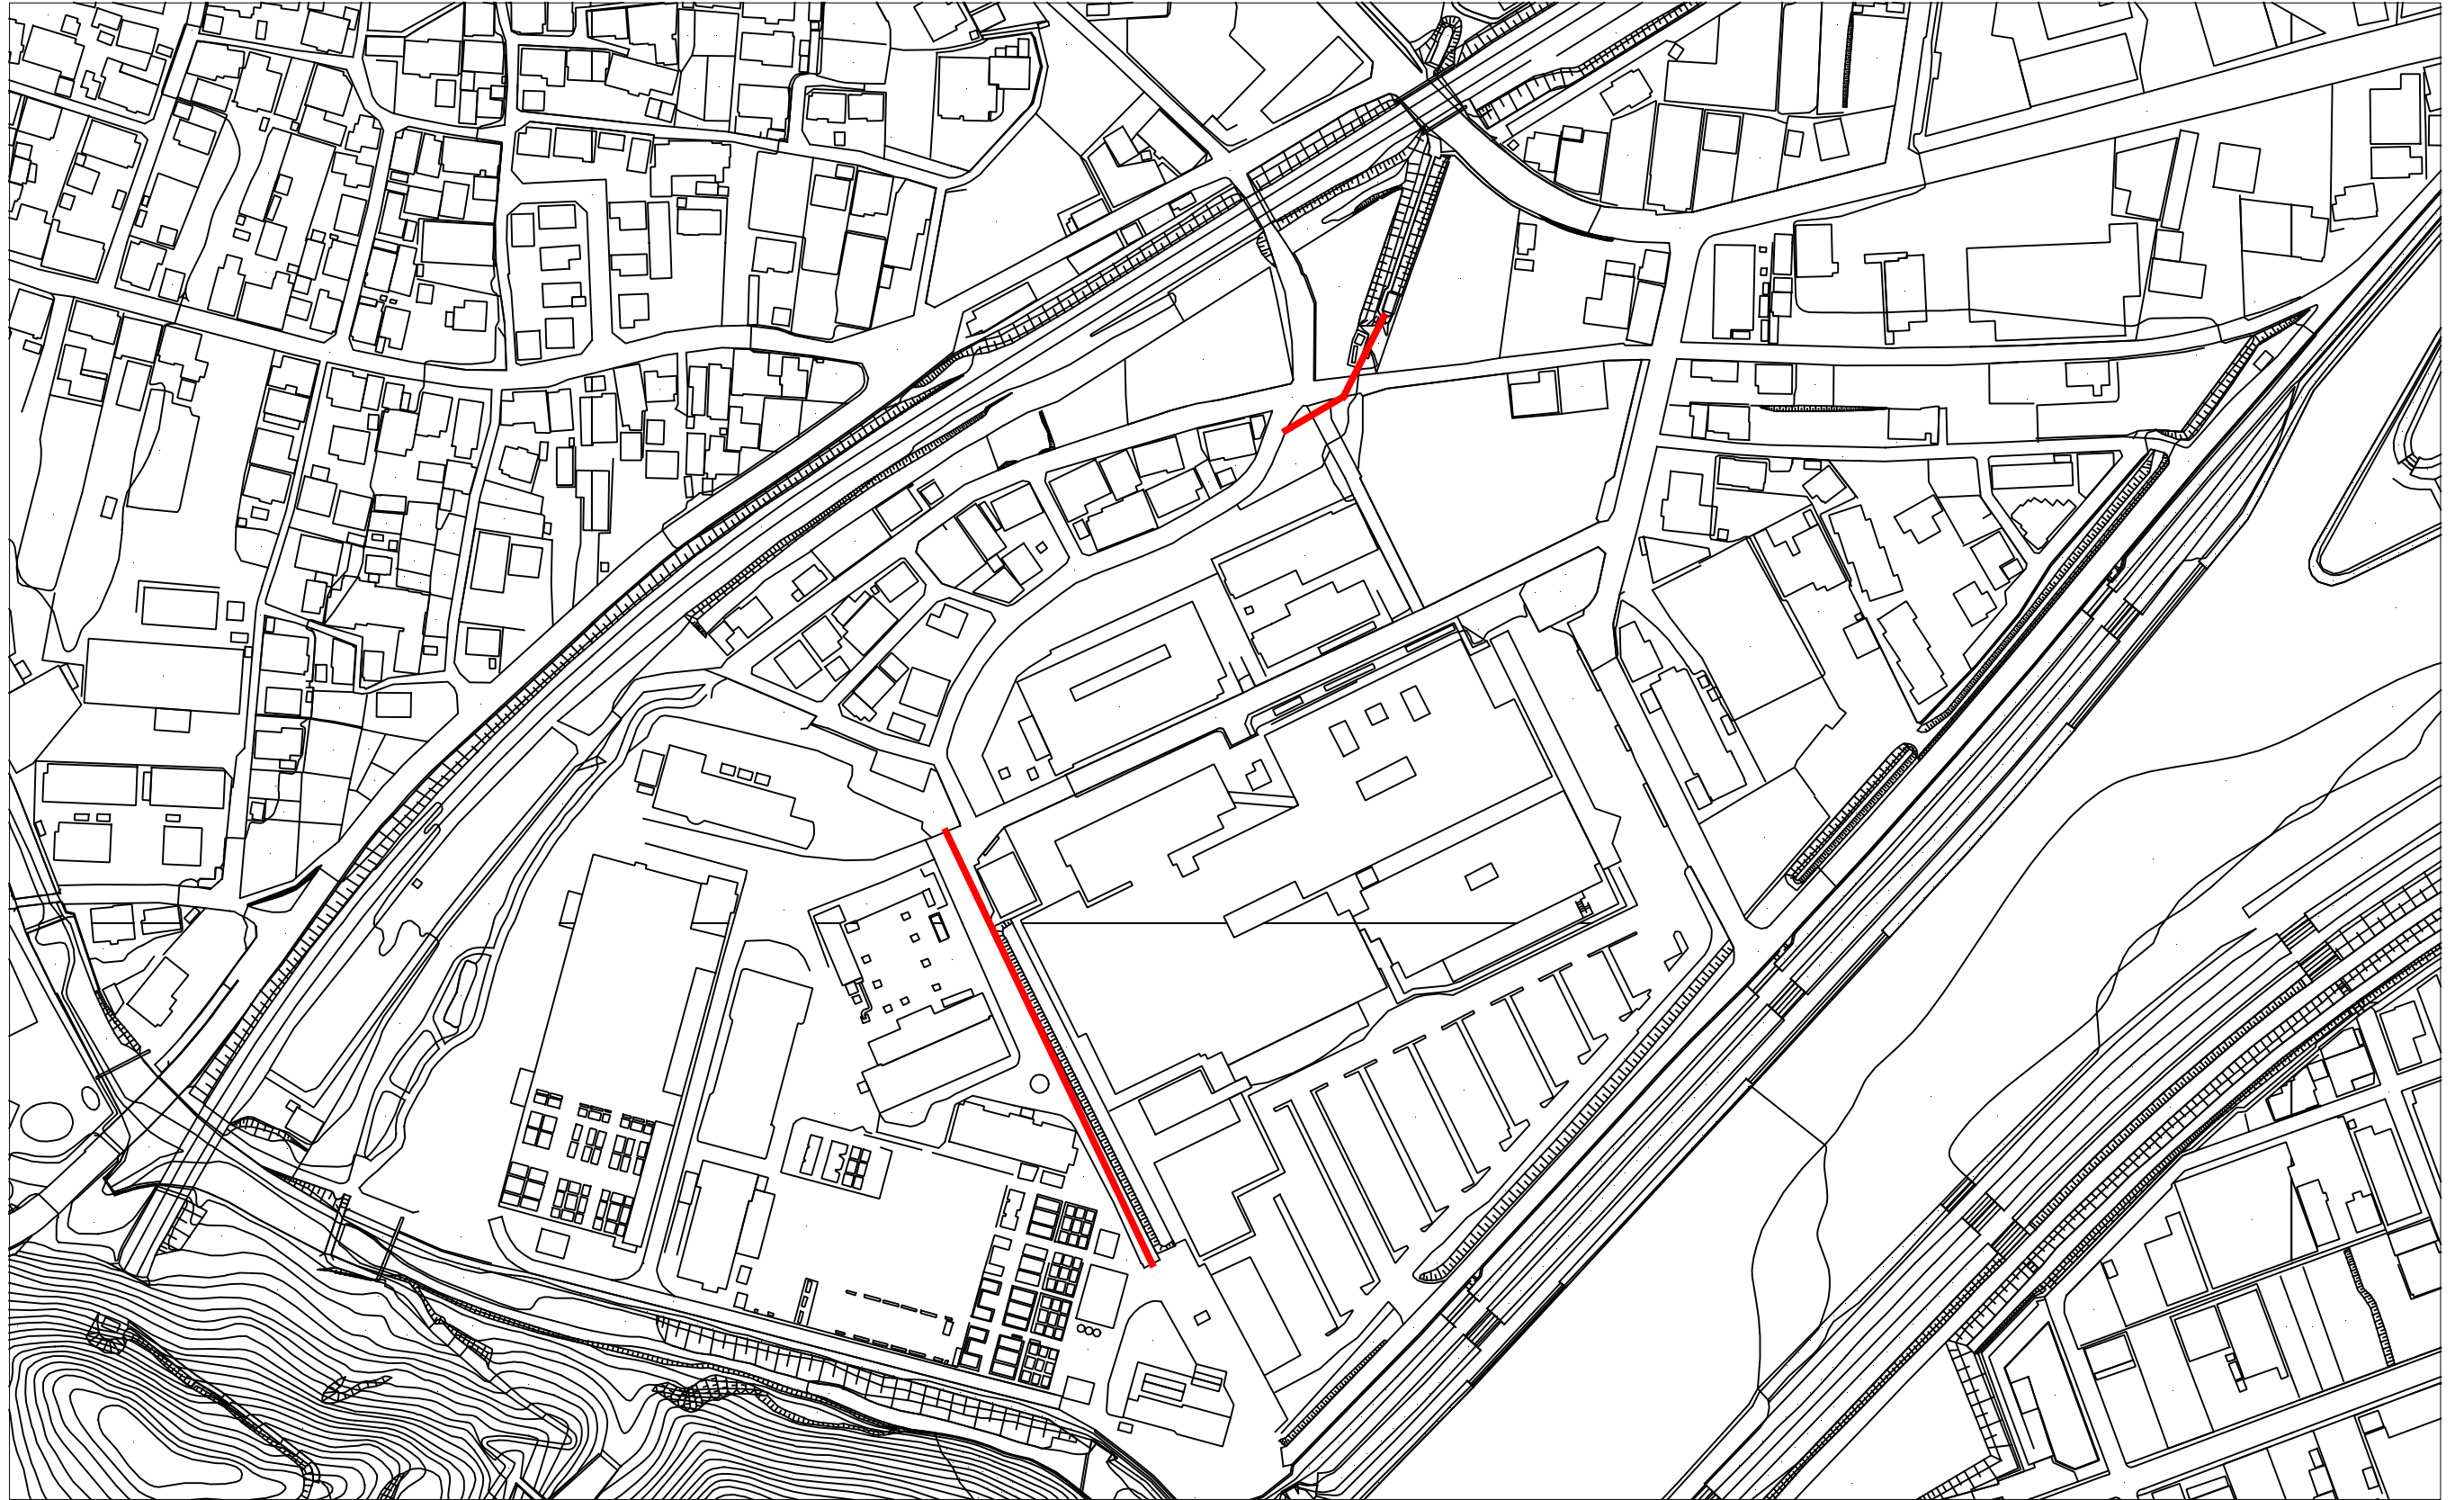

工事名			
図面名	位置図		
年月日	令和	年	月 日
尺度	1:2,000	図面番号	葉之内
事業名			
事務所	多治見市役所		