


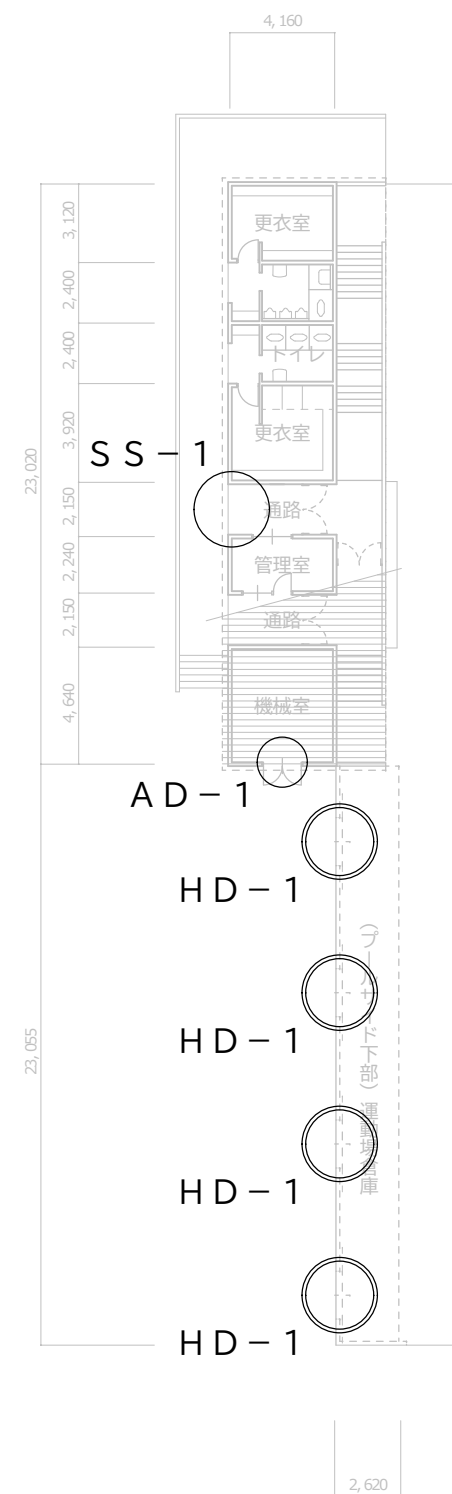

⑨棟 1階平面図 1/300

配置図 1/1000

 : 工事建物を示す

多治見市教育委員会事務局 教育総務課	年 度	根本小学校運動場倉庫建具補修工事	縮 尺	1 : 300	図 面 名	運動場倉庫（プール棟）１階平面図	図面番号
	R 8						1