


位置図

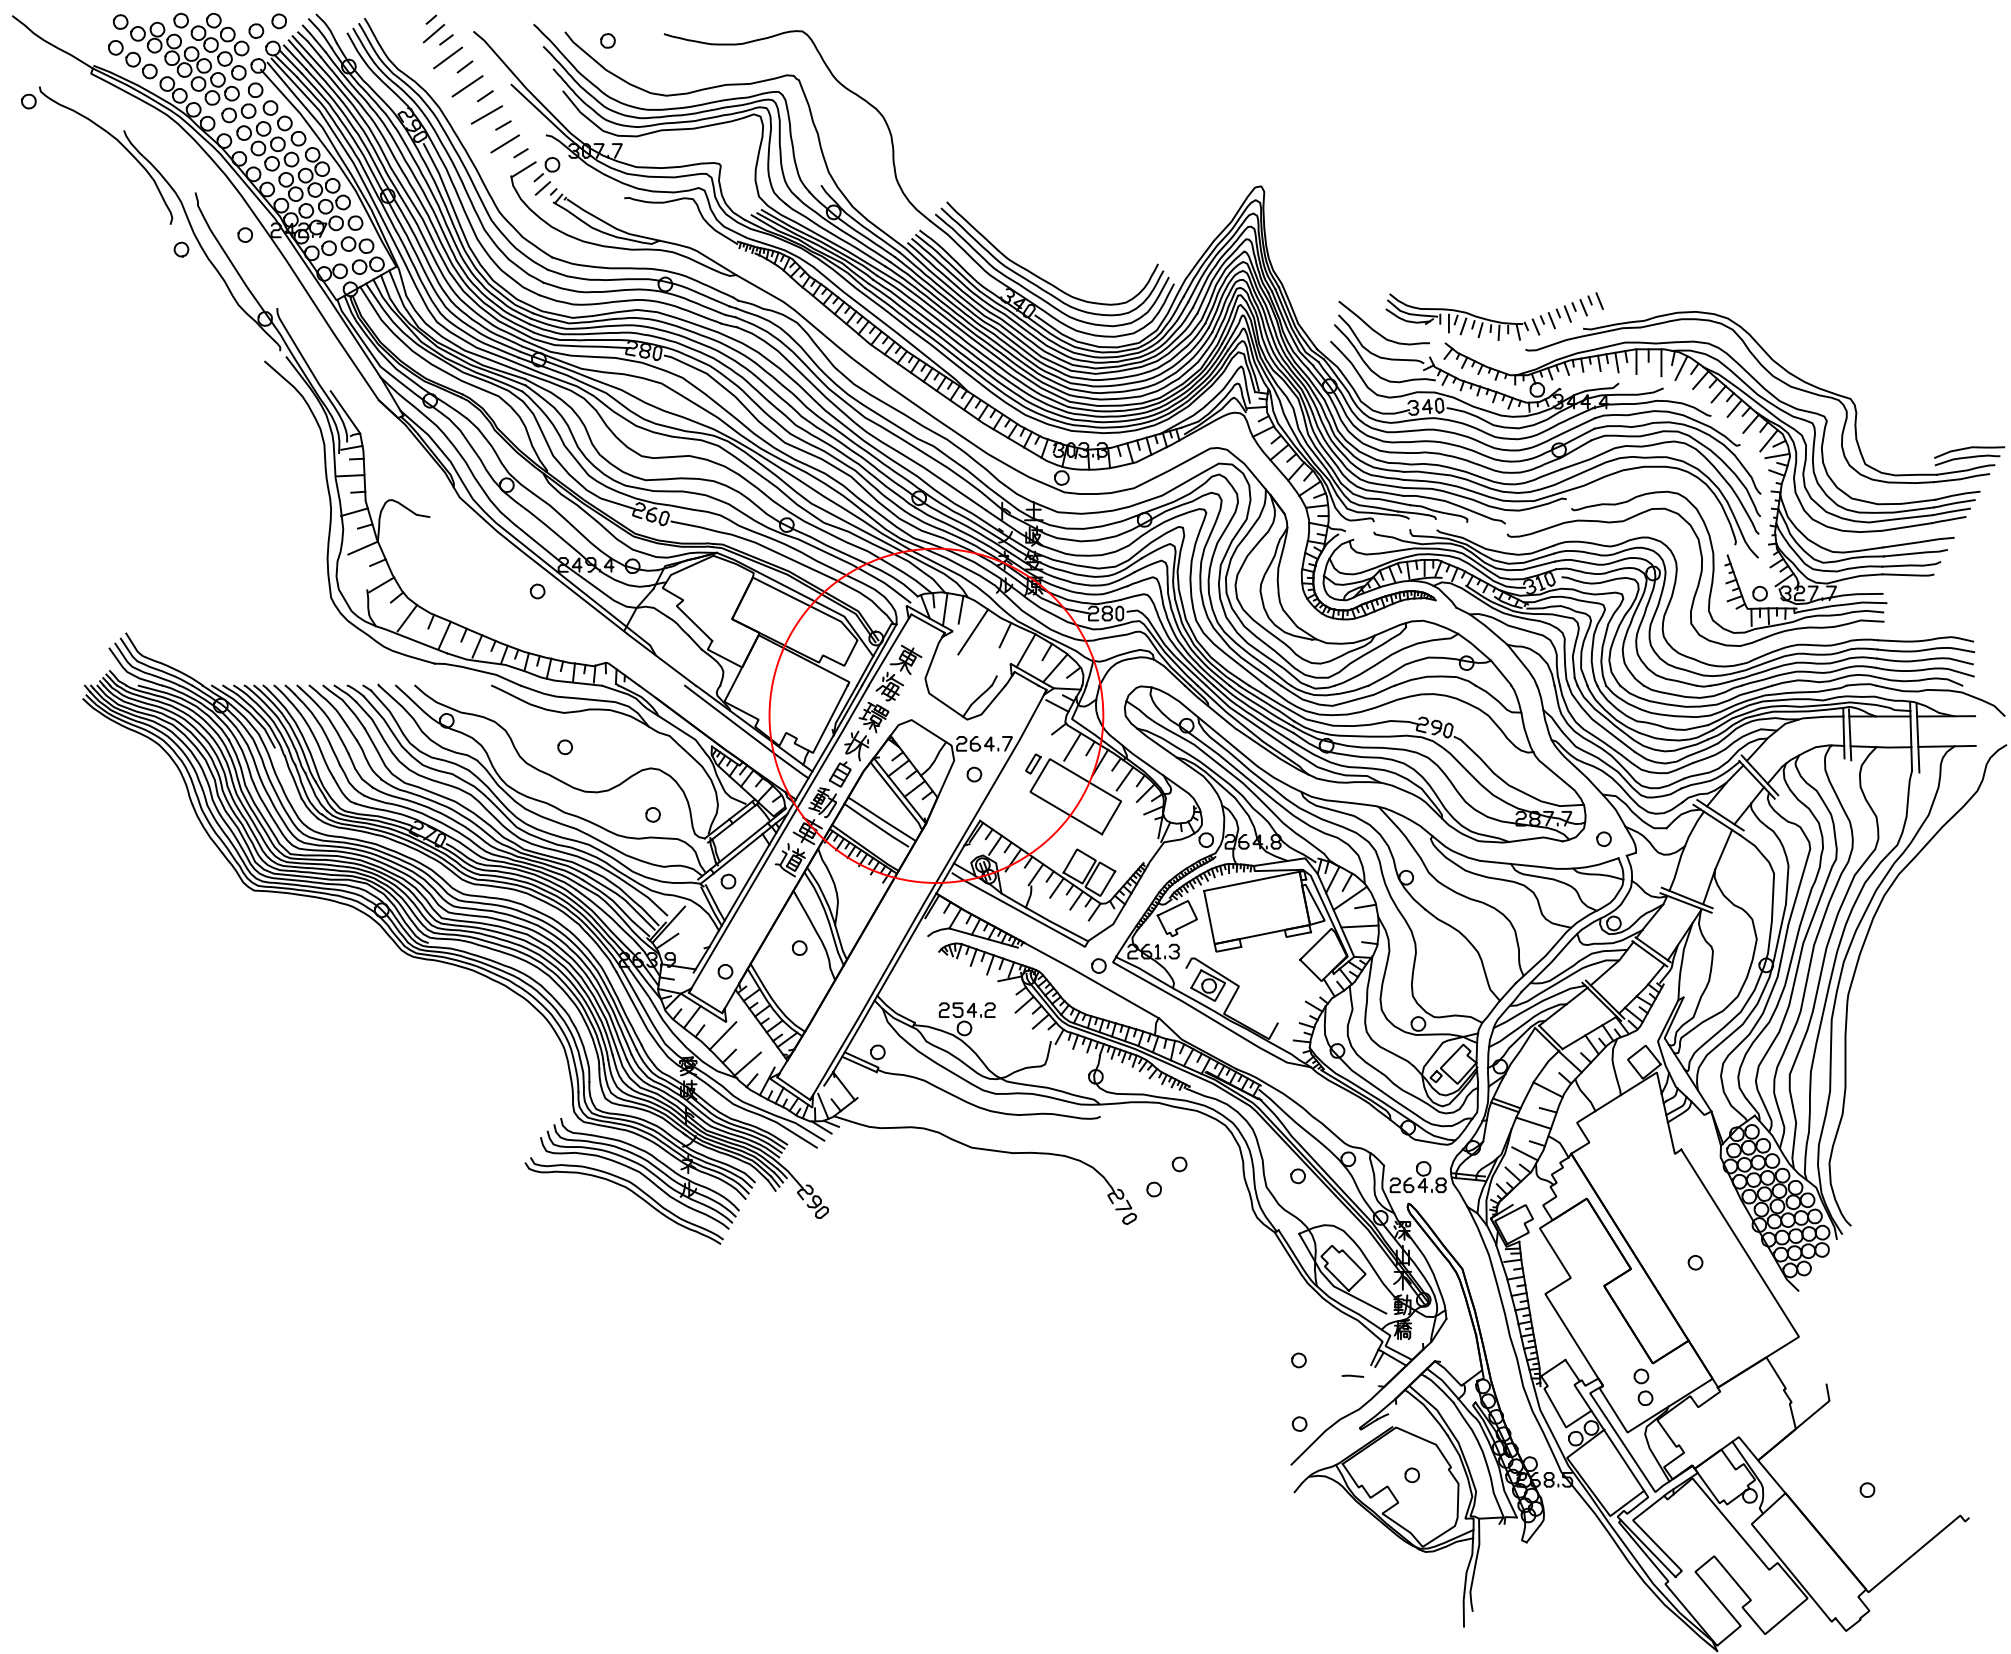

業務名/工事名	農業用施設修繕工事 農土繕第6号		
路線・河川名等			
施工箇所名	多治見市笠原町方月地内		
図面の種類	位置図		
縮尺		図面番号	
会社名			
事務所名	多治見市役所		