



平面図

平面図・断面図

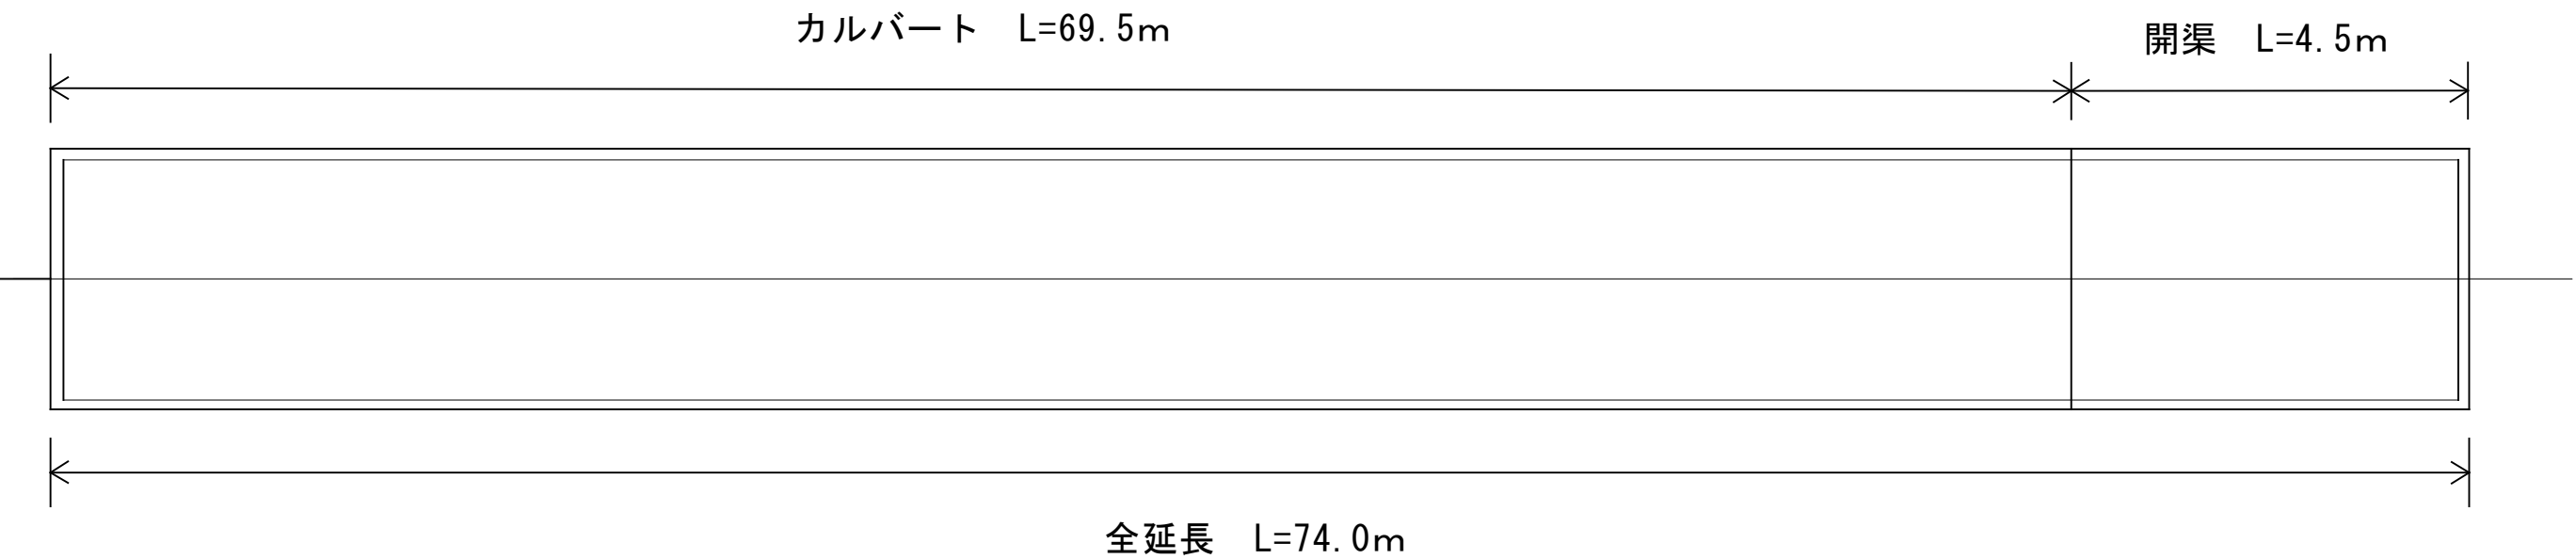

断面図

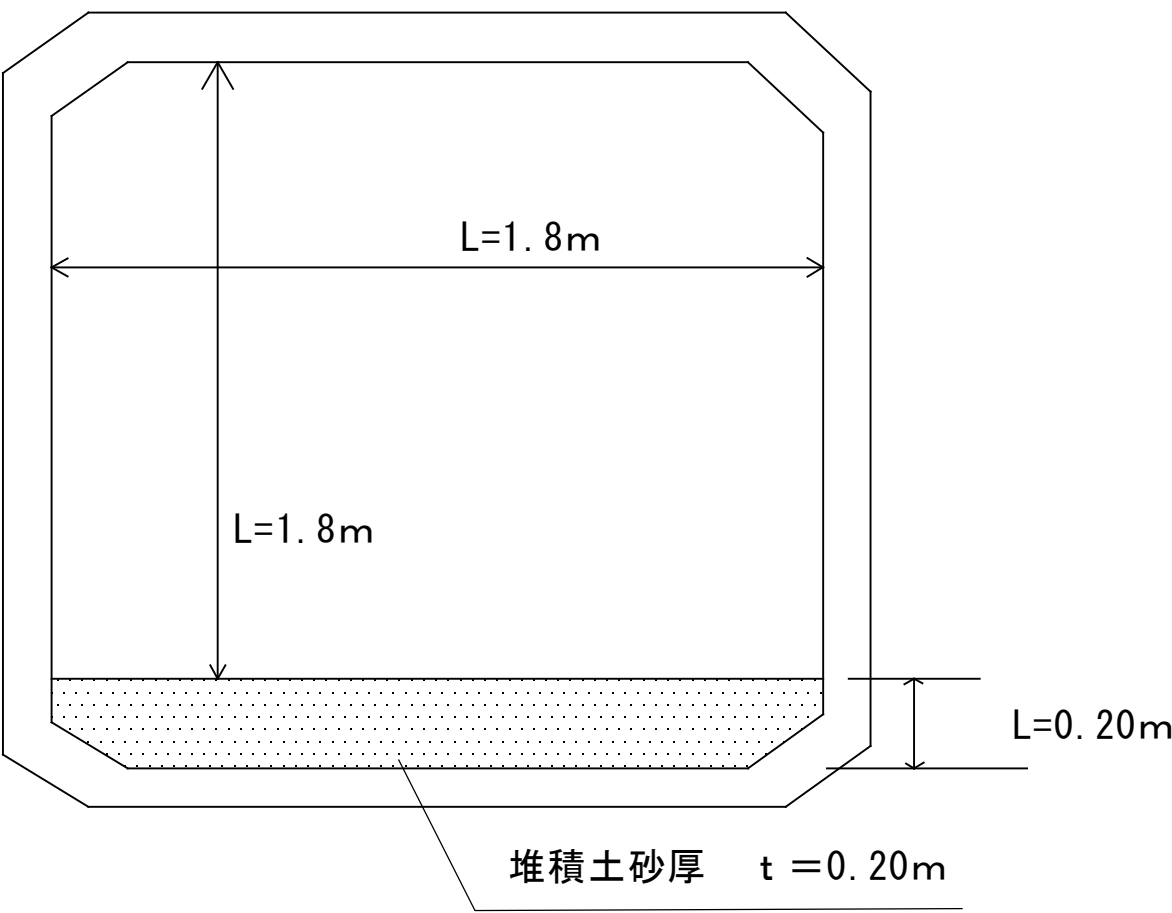

土砂量の概算算定

水路延長 L=74m

水路幅 B=1.8m

堆積土砂厚 t =0.2m

概算土砂量

$V=1.8\text{m} \times 0.2\text{m} \times 74\text{m}=26.64\text{m}^3$

洗浄水使用量

$Q=5\text{日} \times 1.0\text{m}^3/\text{日}=5.0\text{m}^3$

洗浄水含む概算処分量

$D=26.64\text{m}^3+5.0\text{m}^3=31.64\div 32\text{m}^3$

	農業用施設修繕工事 農土維持第6号	
路線・河川名等		
施工箇所名	多治見市笠原町方月地内	
図面の種類	平面図・断面図	
縮 尺	図面番号	
会 社 名		
事 務 所 名	多 治 見 市 役 所	