


位置図・平面図

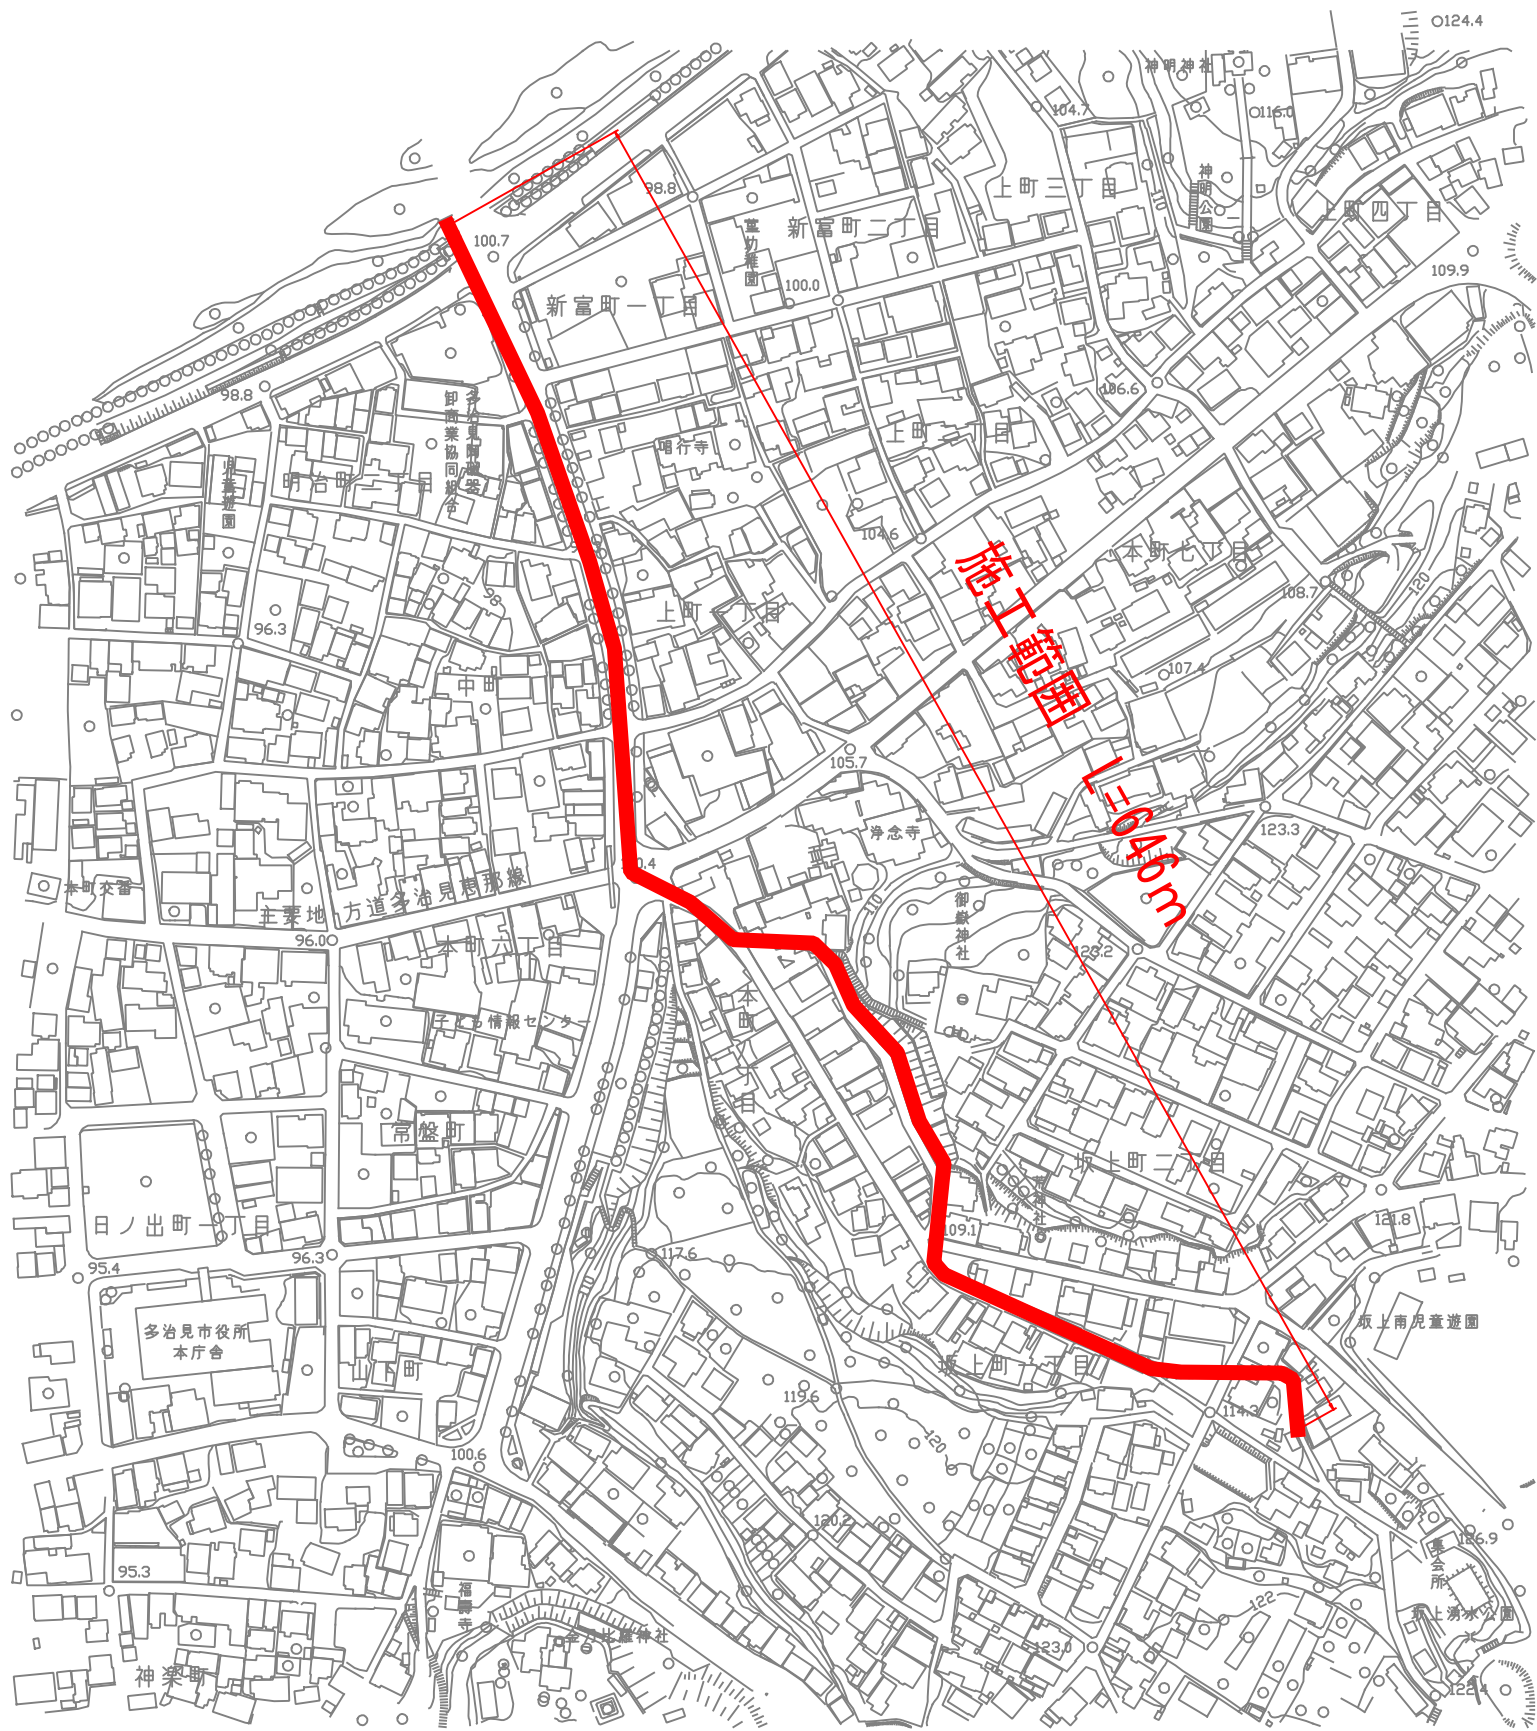

業務名/工事名	雨水幹線修繕（その3）工事 下管理第3-3号		
路線・河川名等			
施工箇所名	多治見市新富町地内		
図面の種類	位置図・平面図		
縮 尺		図面番号	
会 社 名			
事 務 所 名	多 治 見 市 役 所		