



法面補修箇所③


断面図

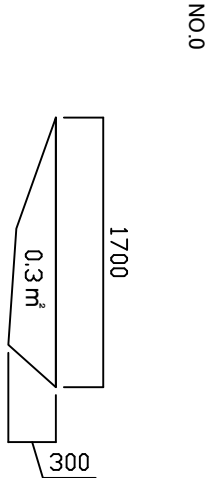


NO.0+3

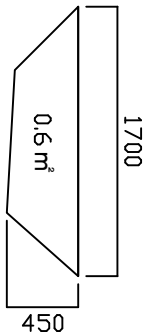


NO.0+6

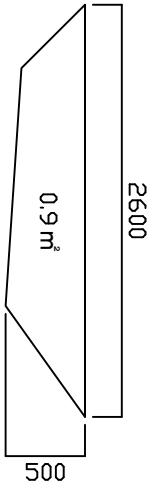

NO.0+7.3

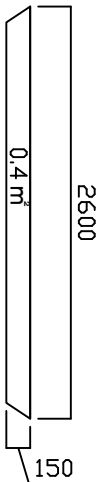


平面図

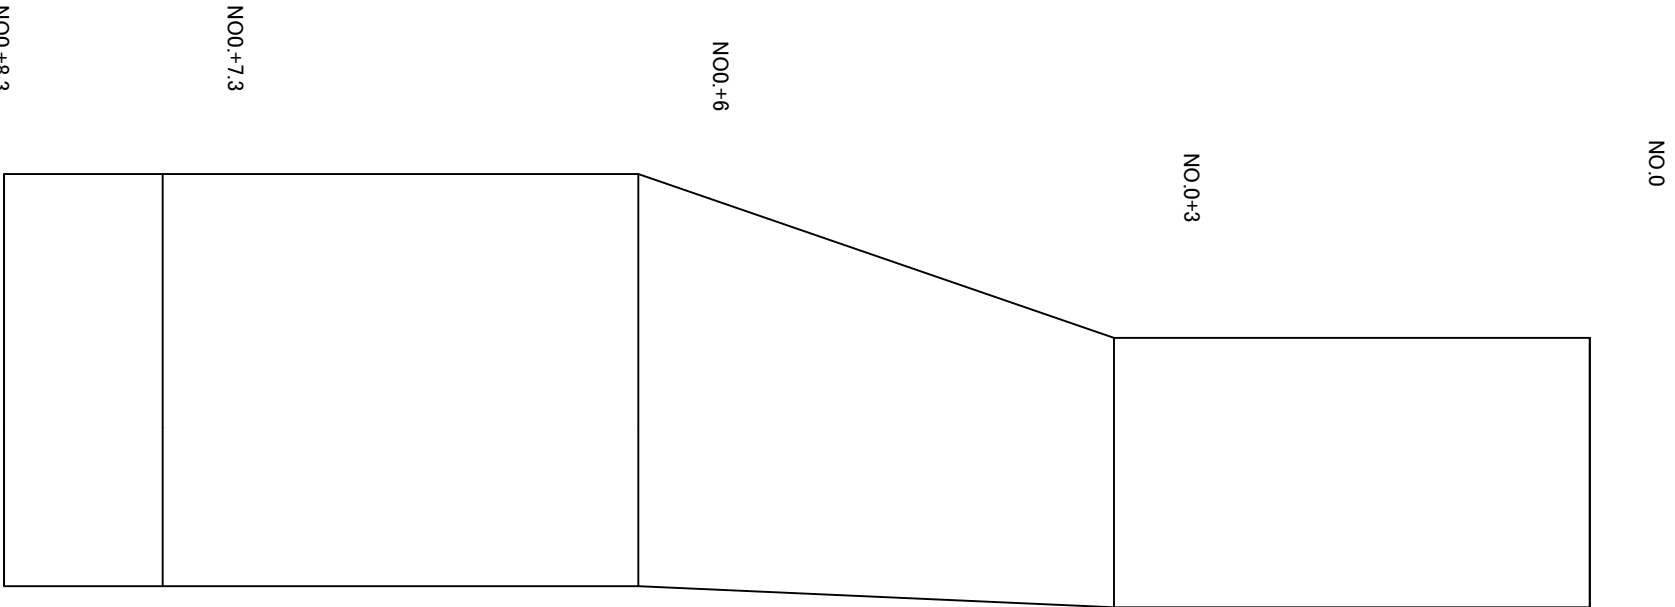


法面補修箇所④

断面図

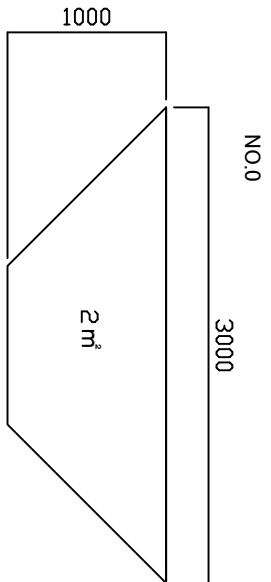

NO.0

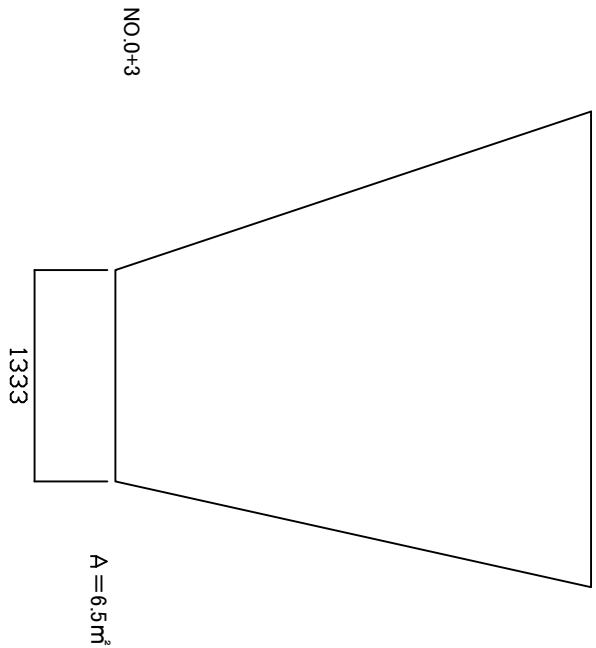

平面図

土羽設置工標準図

