


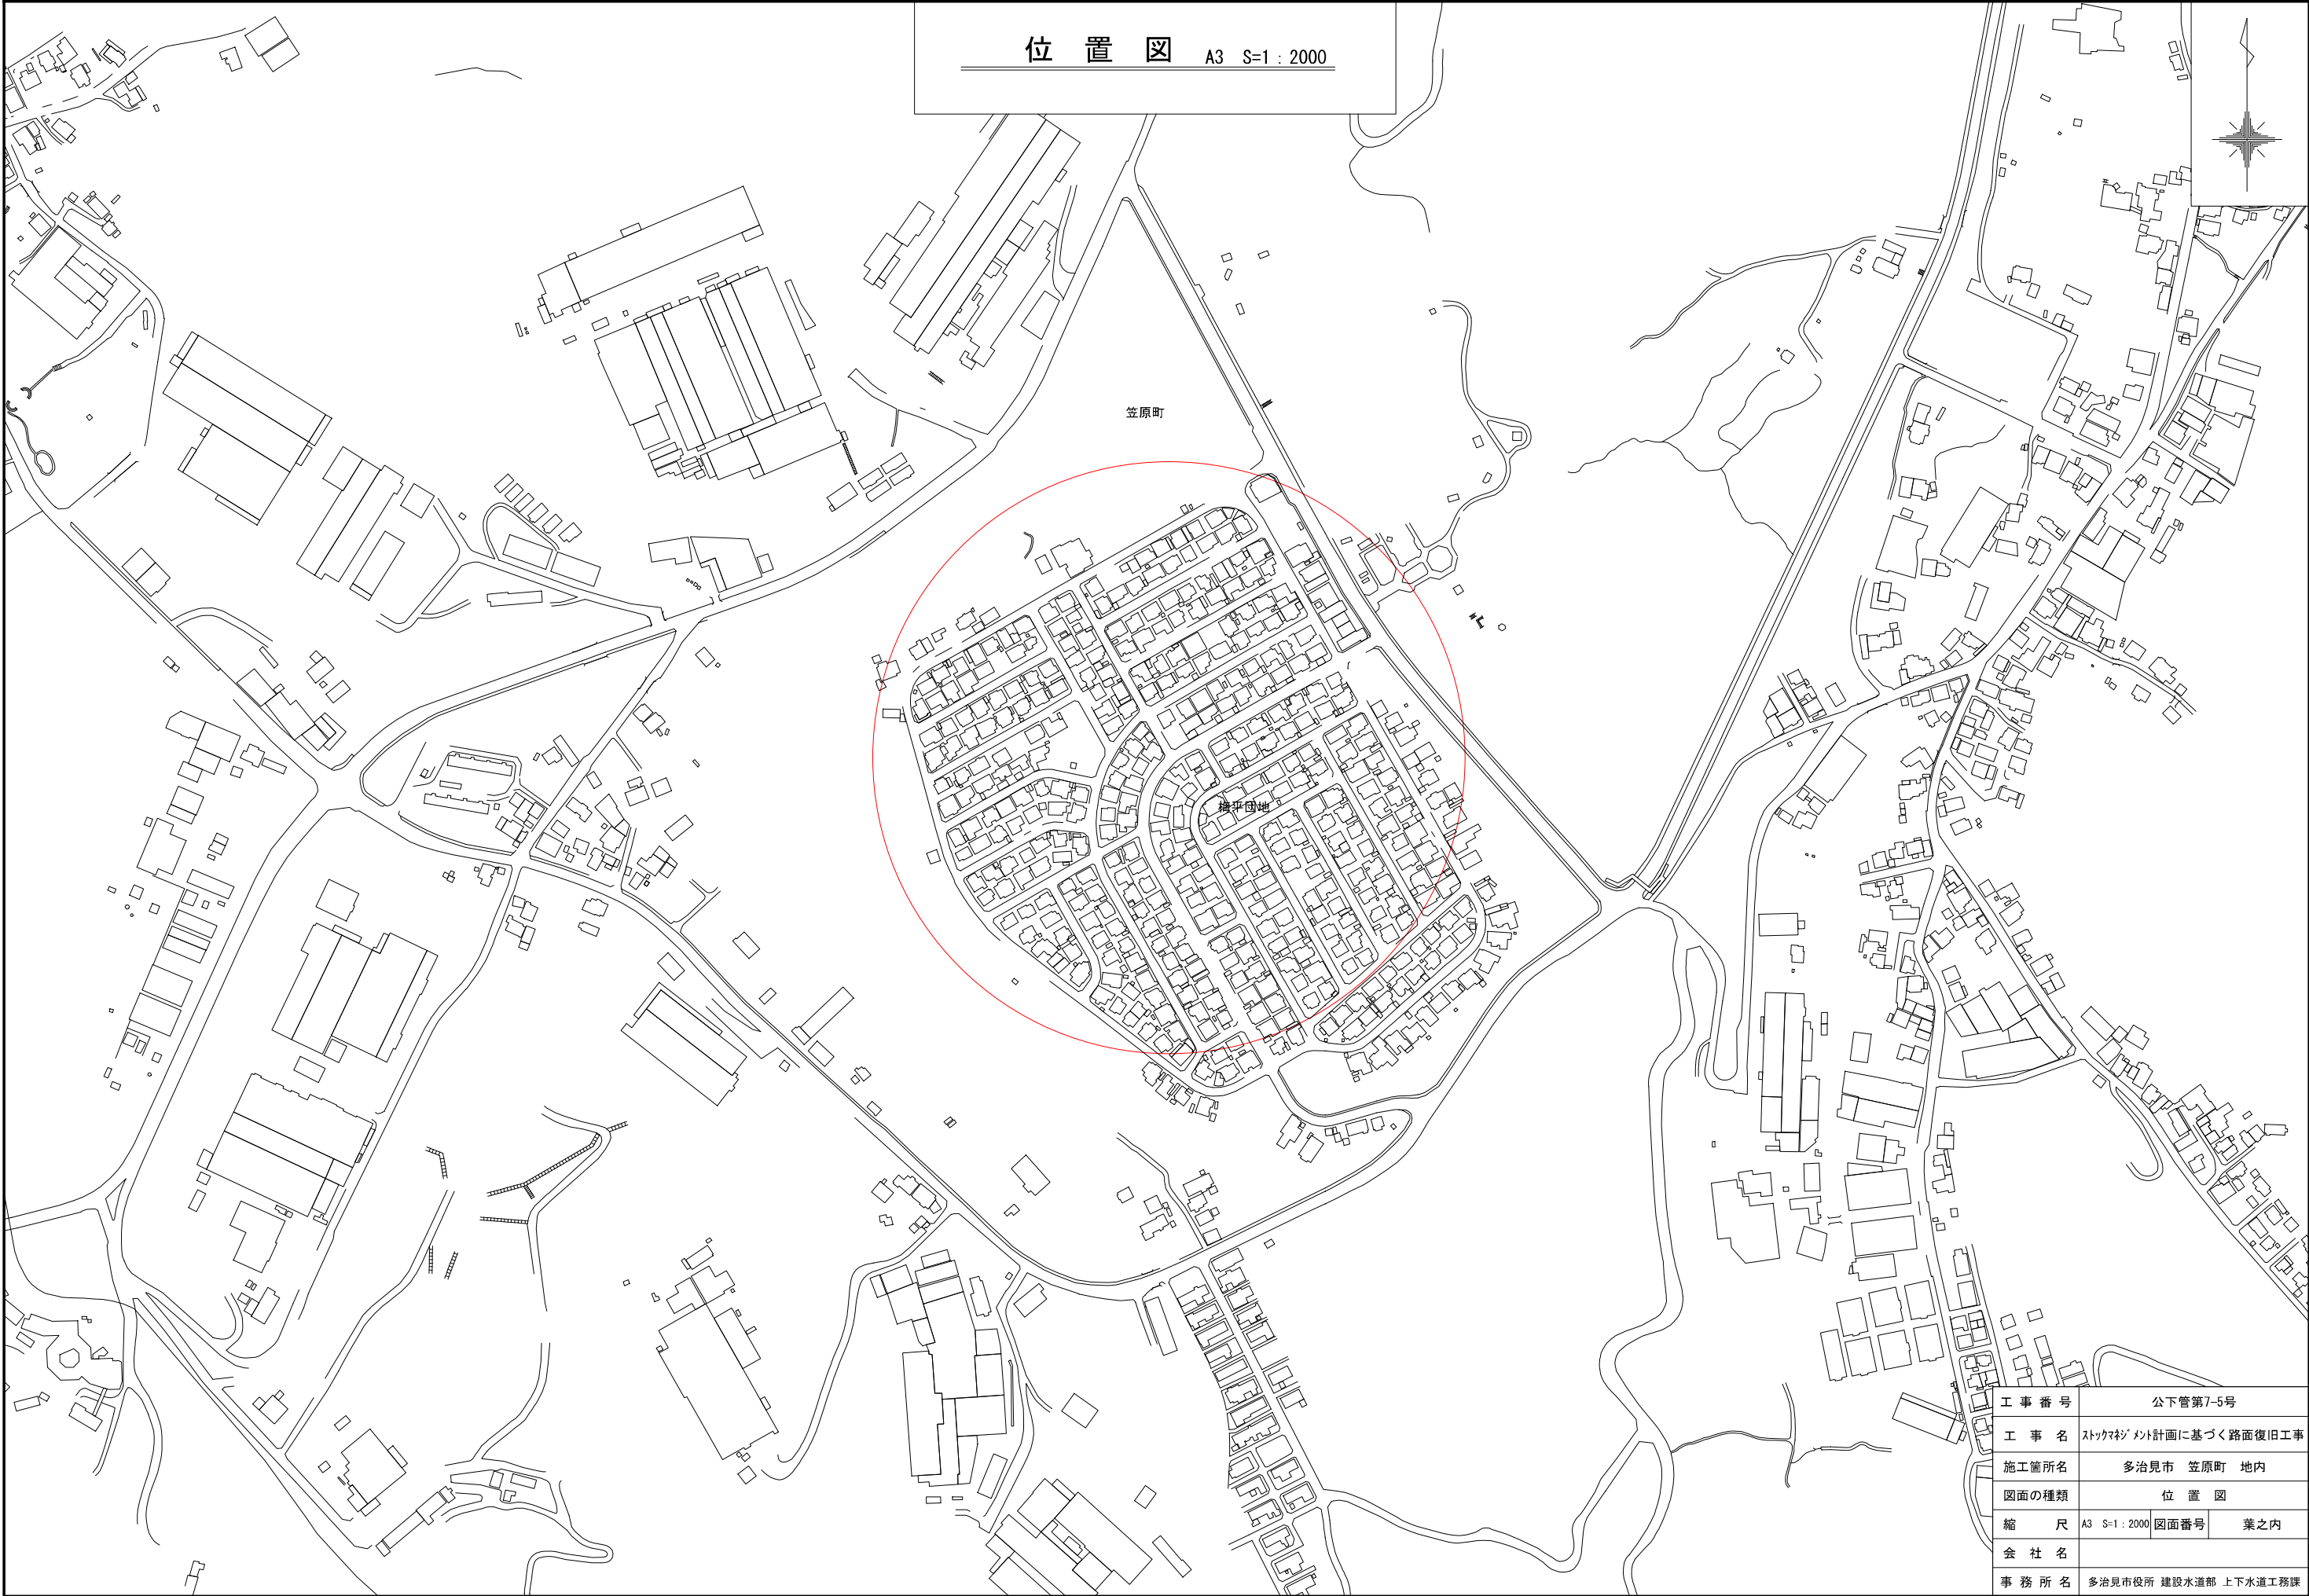

位置図

A3 S=1 : 2000





笠原町

橋平団地


工事番号	公下管第7-5号		
工事名	ストックマネジメント計画に基づく路面復旧工事		
施工箇所名	多治見市 笠原町 地内		
図面の種類	位置図		
縮尺	A3 S=1 : 2000	図面番号	業之内
会社名			
事務所名	多治見市役所 建設水道部 上下水道工務課		

展開図 S=1:1000

(補助路線)

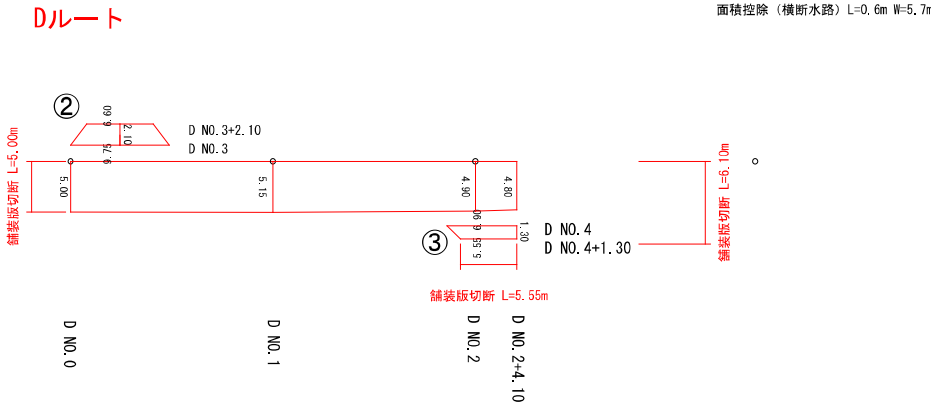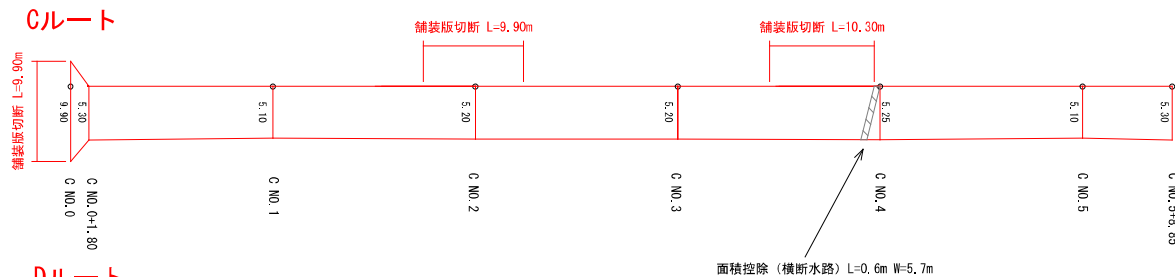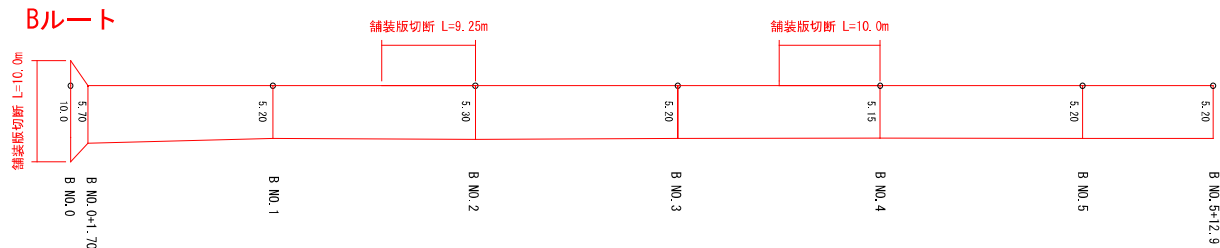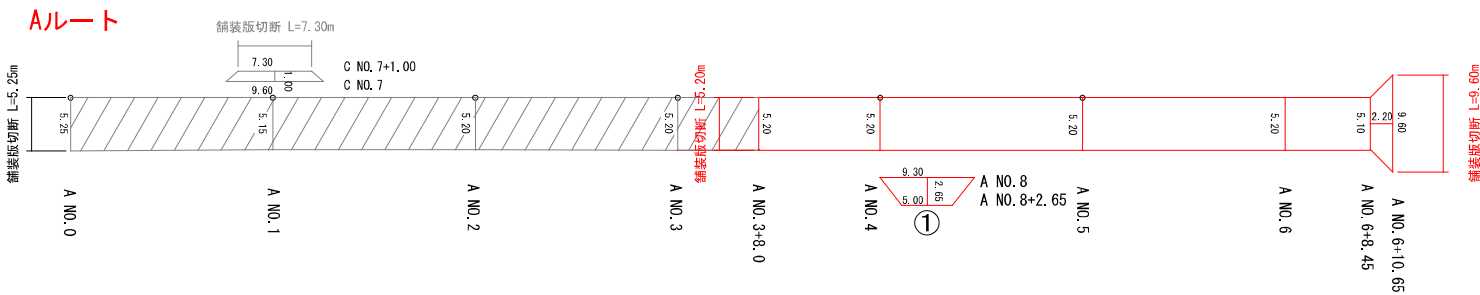

(単独路線)

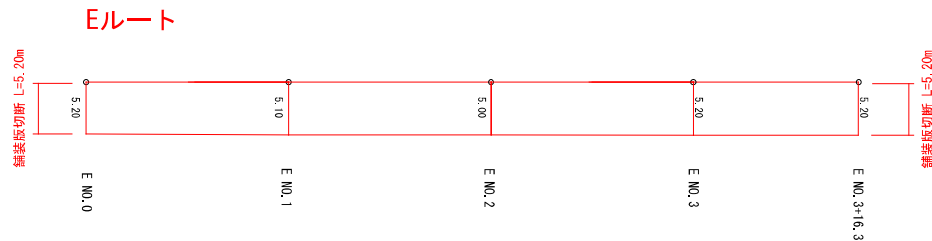

舗装版切断 (Aルート)

小計 L=5.20+9.60=14.80m

舗装版切断 (Bルート)

小計 L=10.00+9.25+10.00=29.25m

舗装版切断 (Cルート)

小計 L=9.90+9.90+10.30=30.10m

舗装版切断 (Dルート)

小計 L=5.00+6.10+5.55=16.65m

合計 (A+B+C+D路線) L=90.80m

舗装面積計算 (擦り付け部)

① (9.30+5.00)/2*2.65=18.95m2

② (9.75+6.60)/2*2.10=17.17m2

③ (6.90+5.55)/2*1.30=8.09m2

合計 (①~③) A=44.21m2

舗装面積控除 (Cルート横断水路)

0.6*5.7=3.42m2

合計 A=3.42m2

工 事 番 号	公下管第7-5号		
工 事 名	ストックマネジメント計画に基づく路面復旧工事		
施工箇所名	多治見市 笠原町 地内		
図面の種類	展 開 図		
縮 尺		図面番号	葉之内
会 社 名			
事 務 所 名	多治見市役所 建設水道部 上下水道工務課		