
平　面　図　(1)

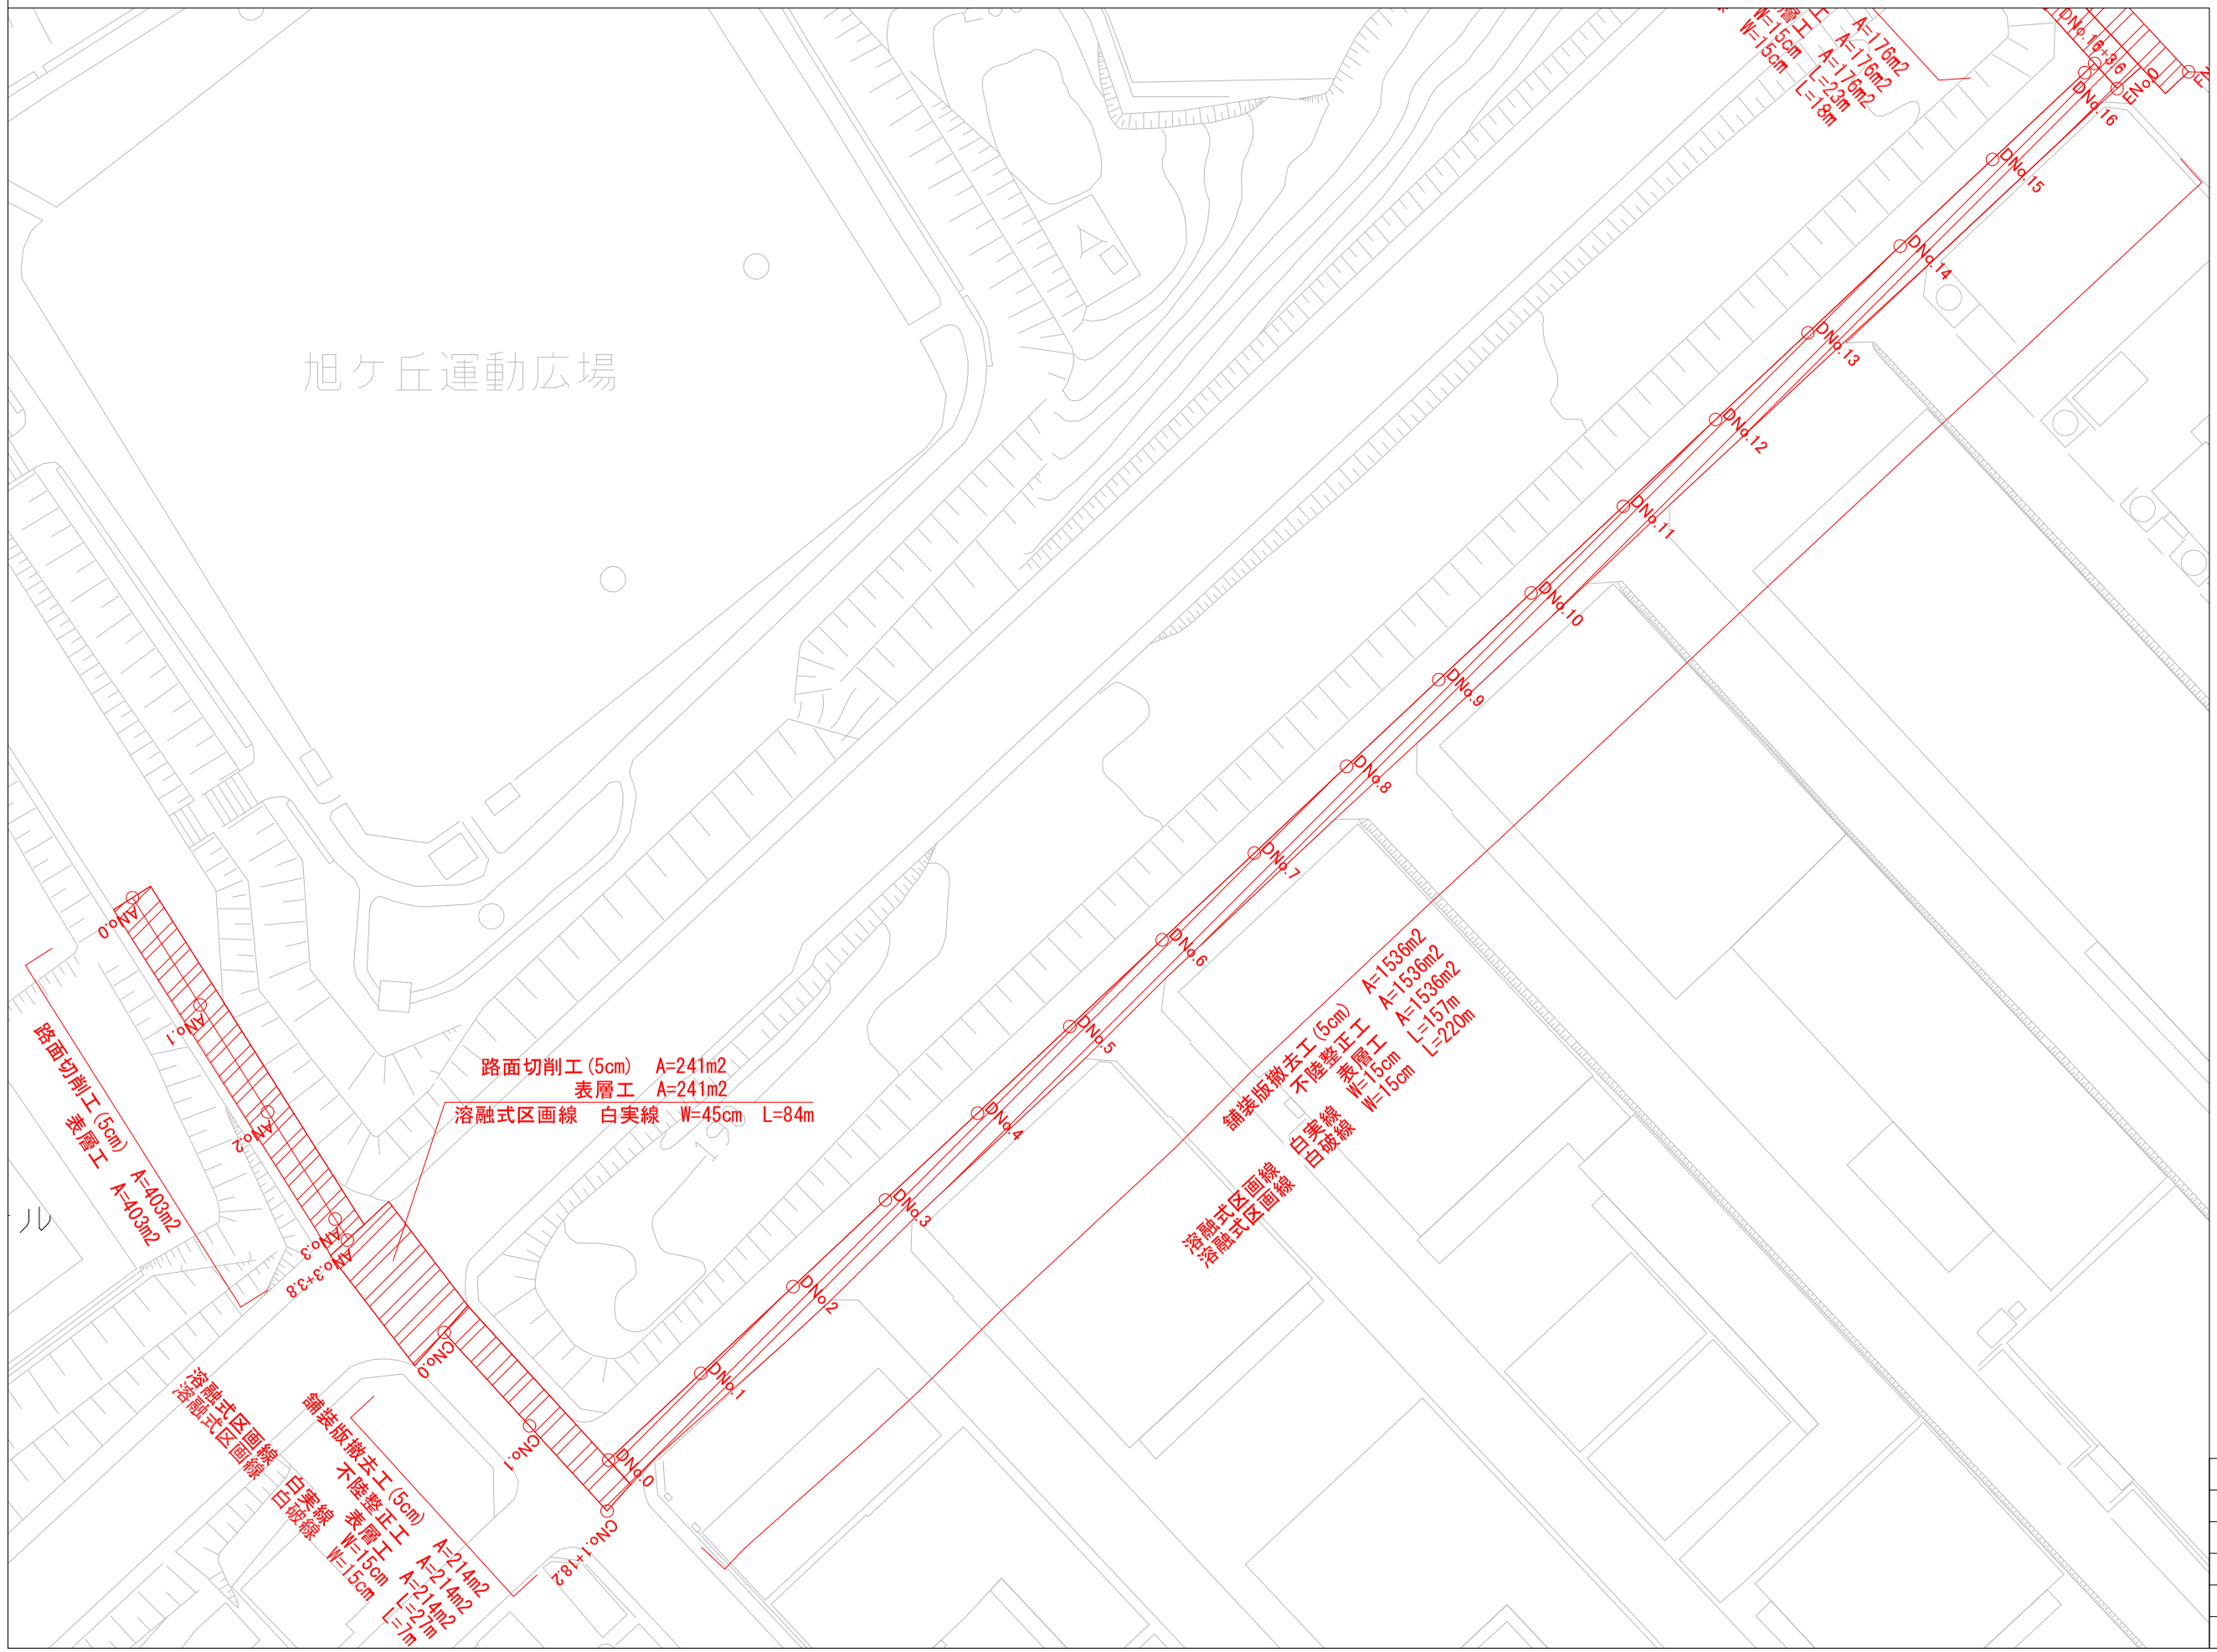

工事名	工水改第6-1号 舗装復旧工事(旭ヶ丘)
図面名	平面図(1)
年月日	
尺度	1:500　図面番号
事業名	
事務所	多治見市役所