
# 平　面　図　(2)

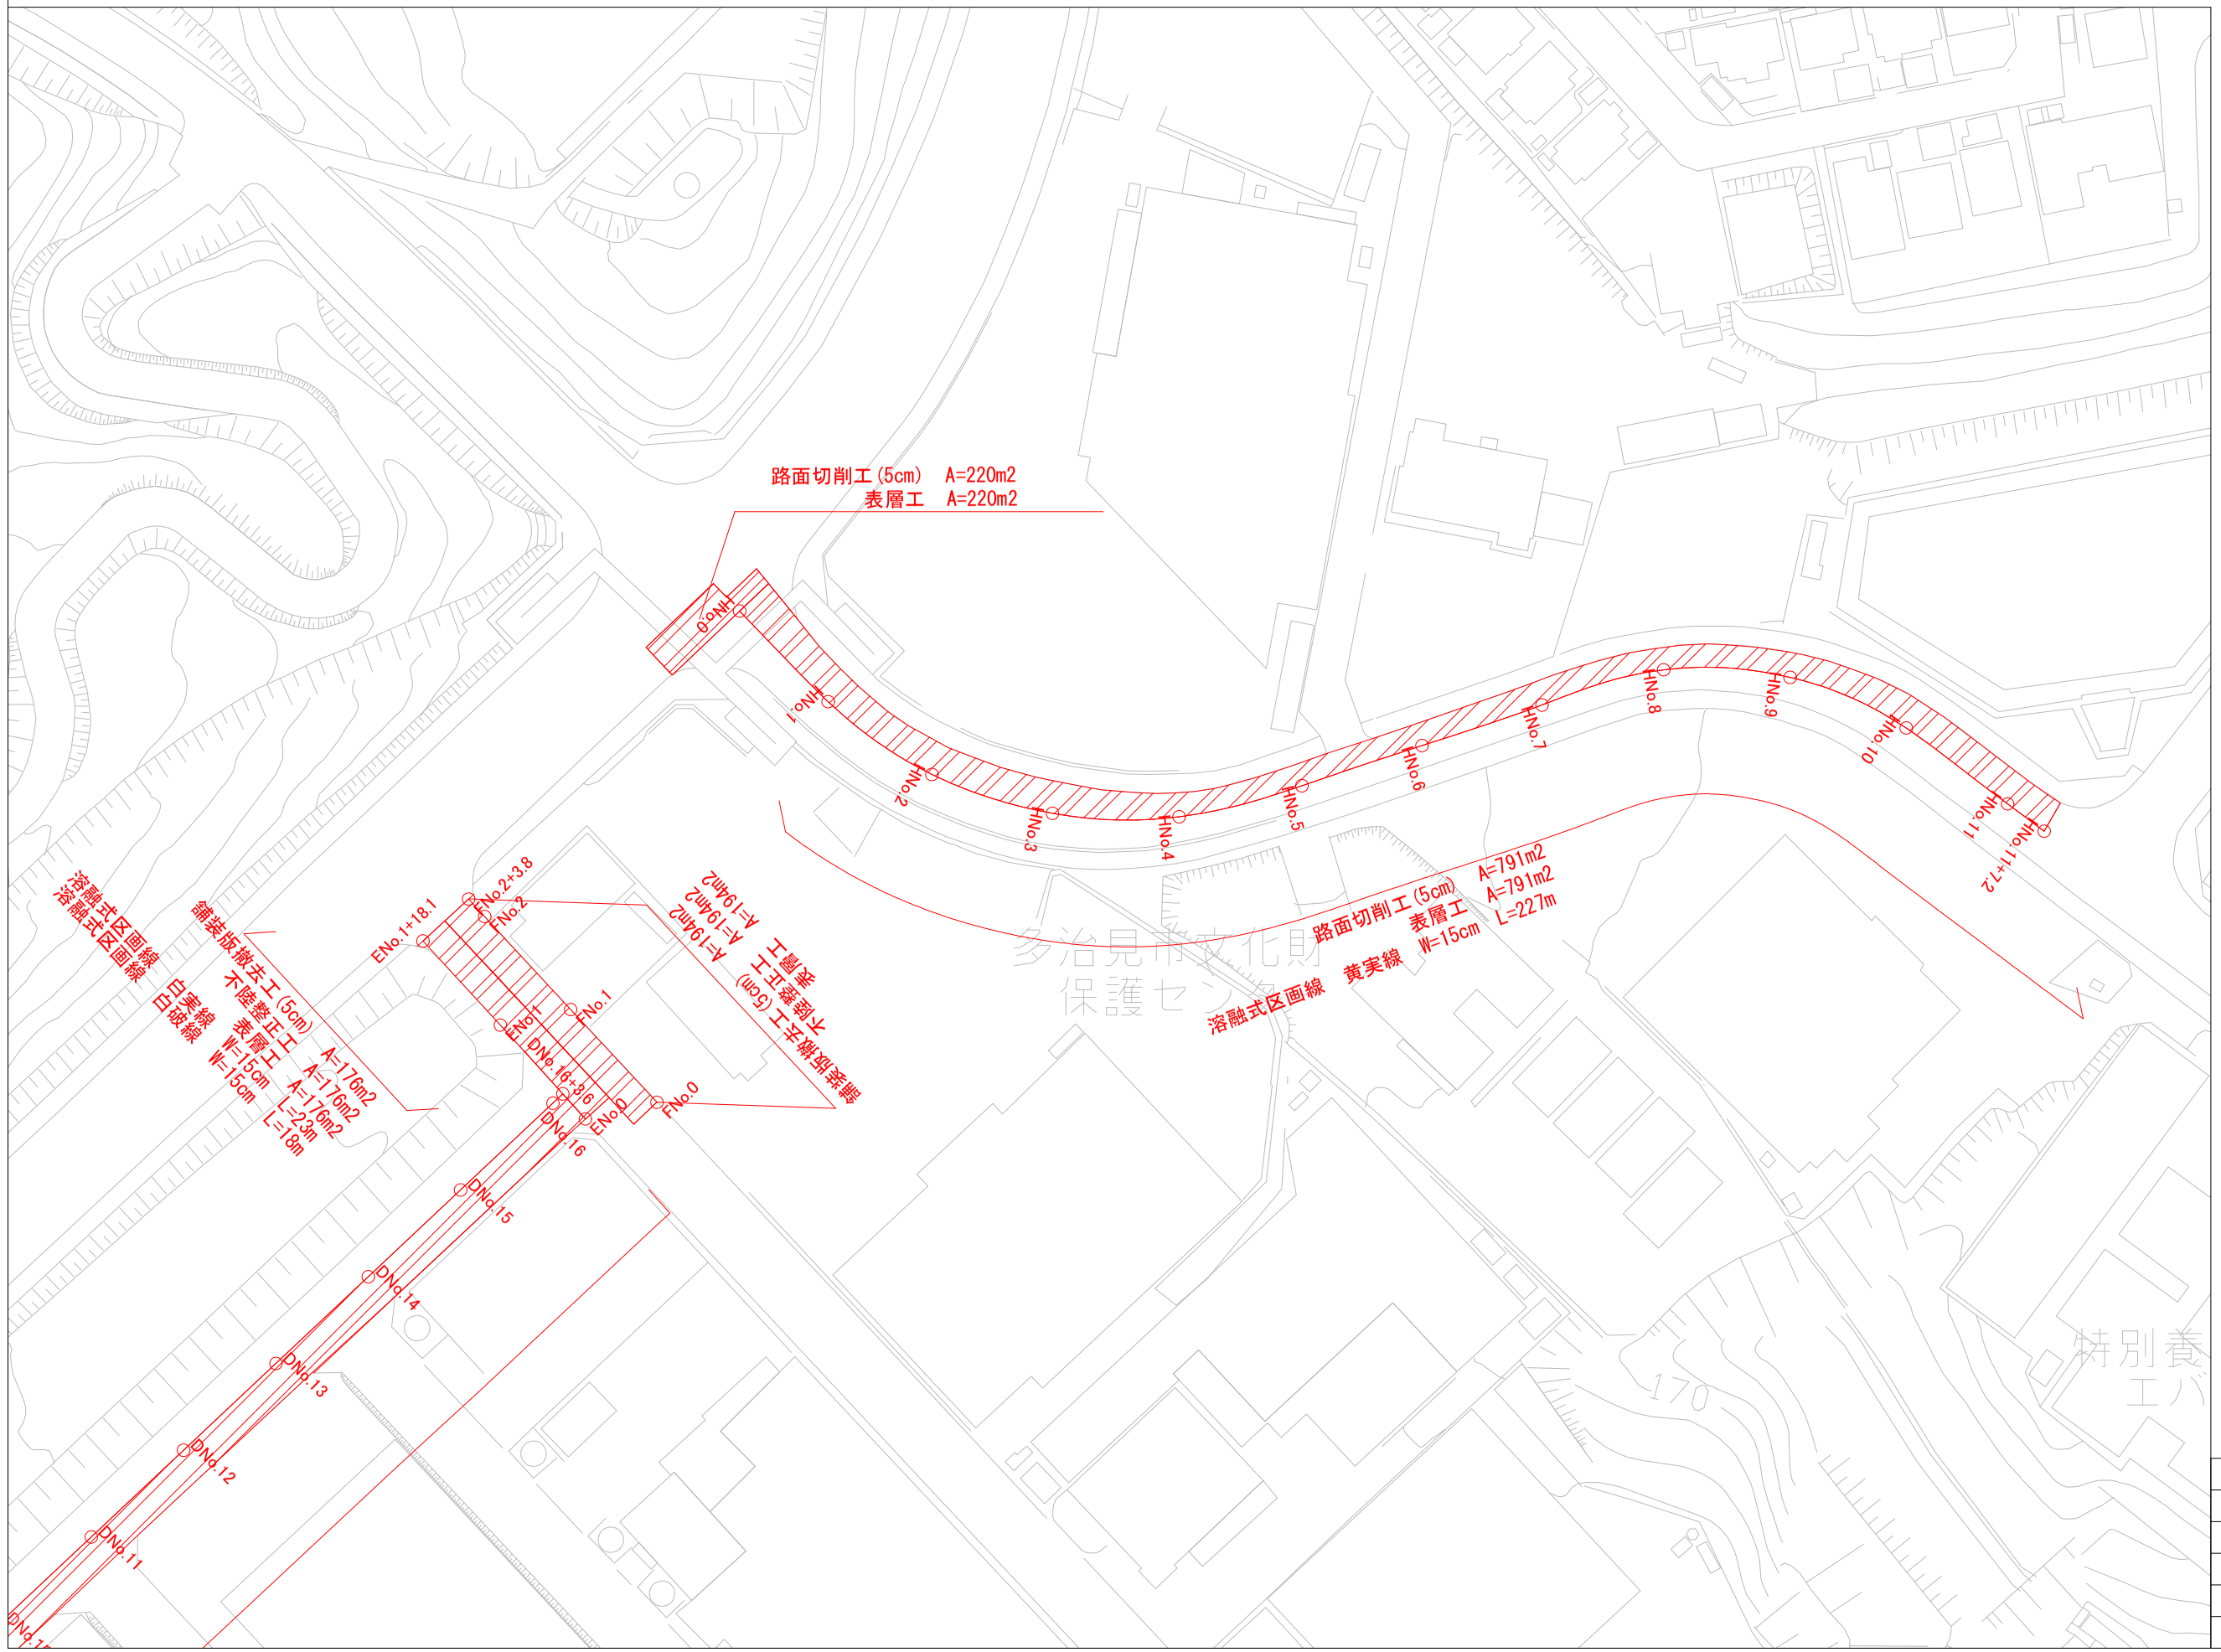


| | |
|---|---|
| 工事名 | 工水改第6-1号<br>舗装復旧工事(旭ヶ丘) |
| 図面名 | 平面図(2) |
| 年月日 | |
| 尺度 | 1:500　図面番号 |
| 事業名 | |
| 事務所 | 多治見市役所 |