


位置図・標準断面図

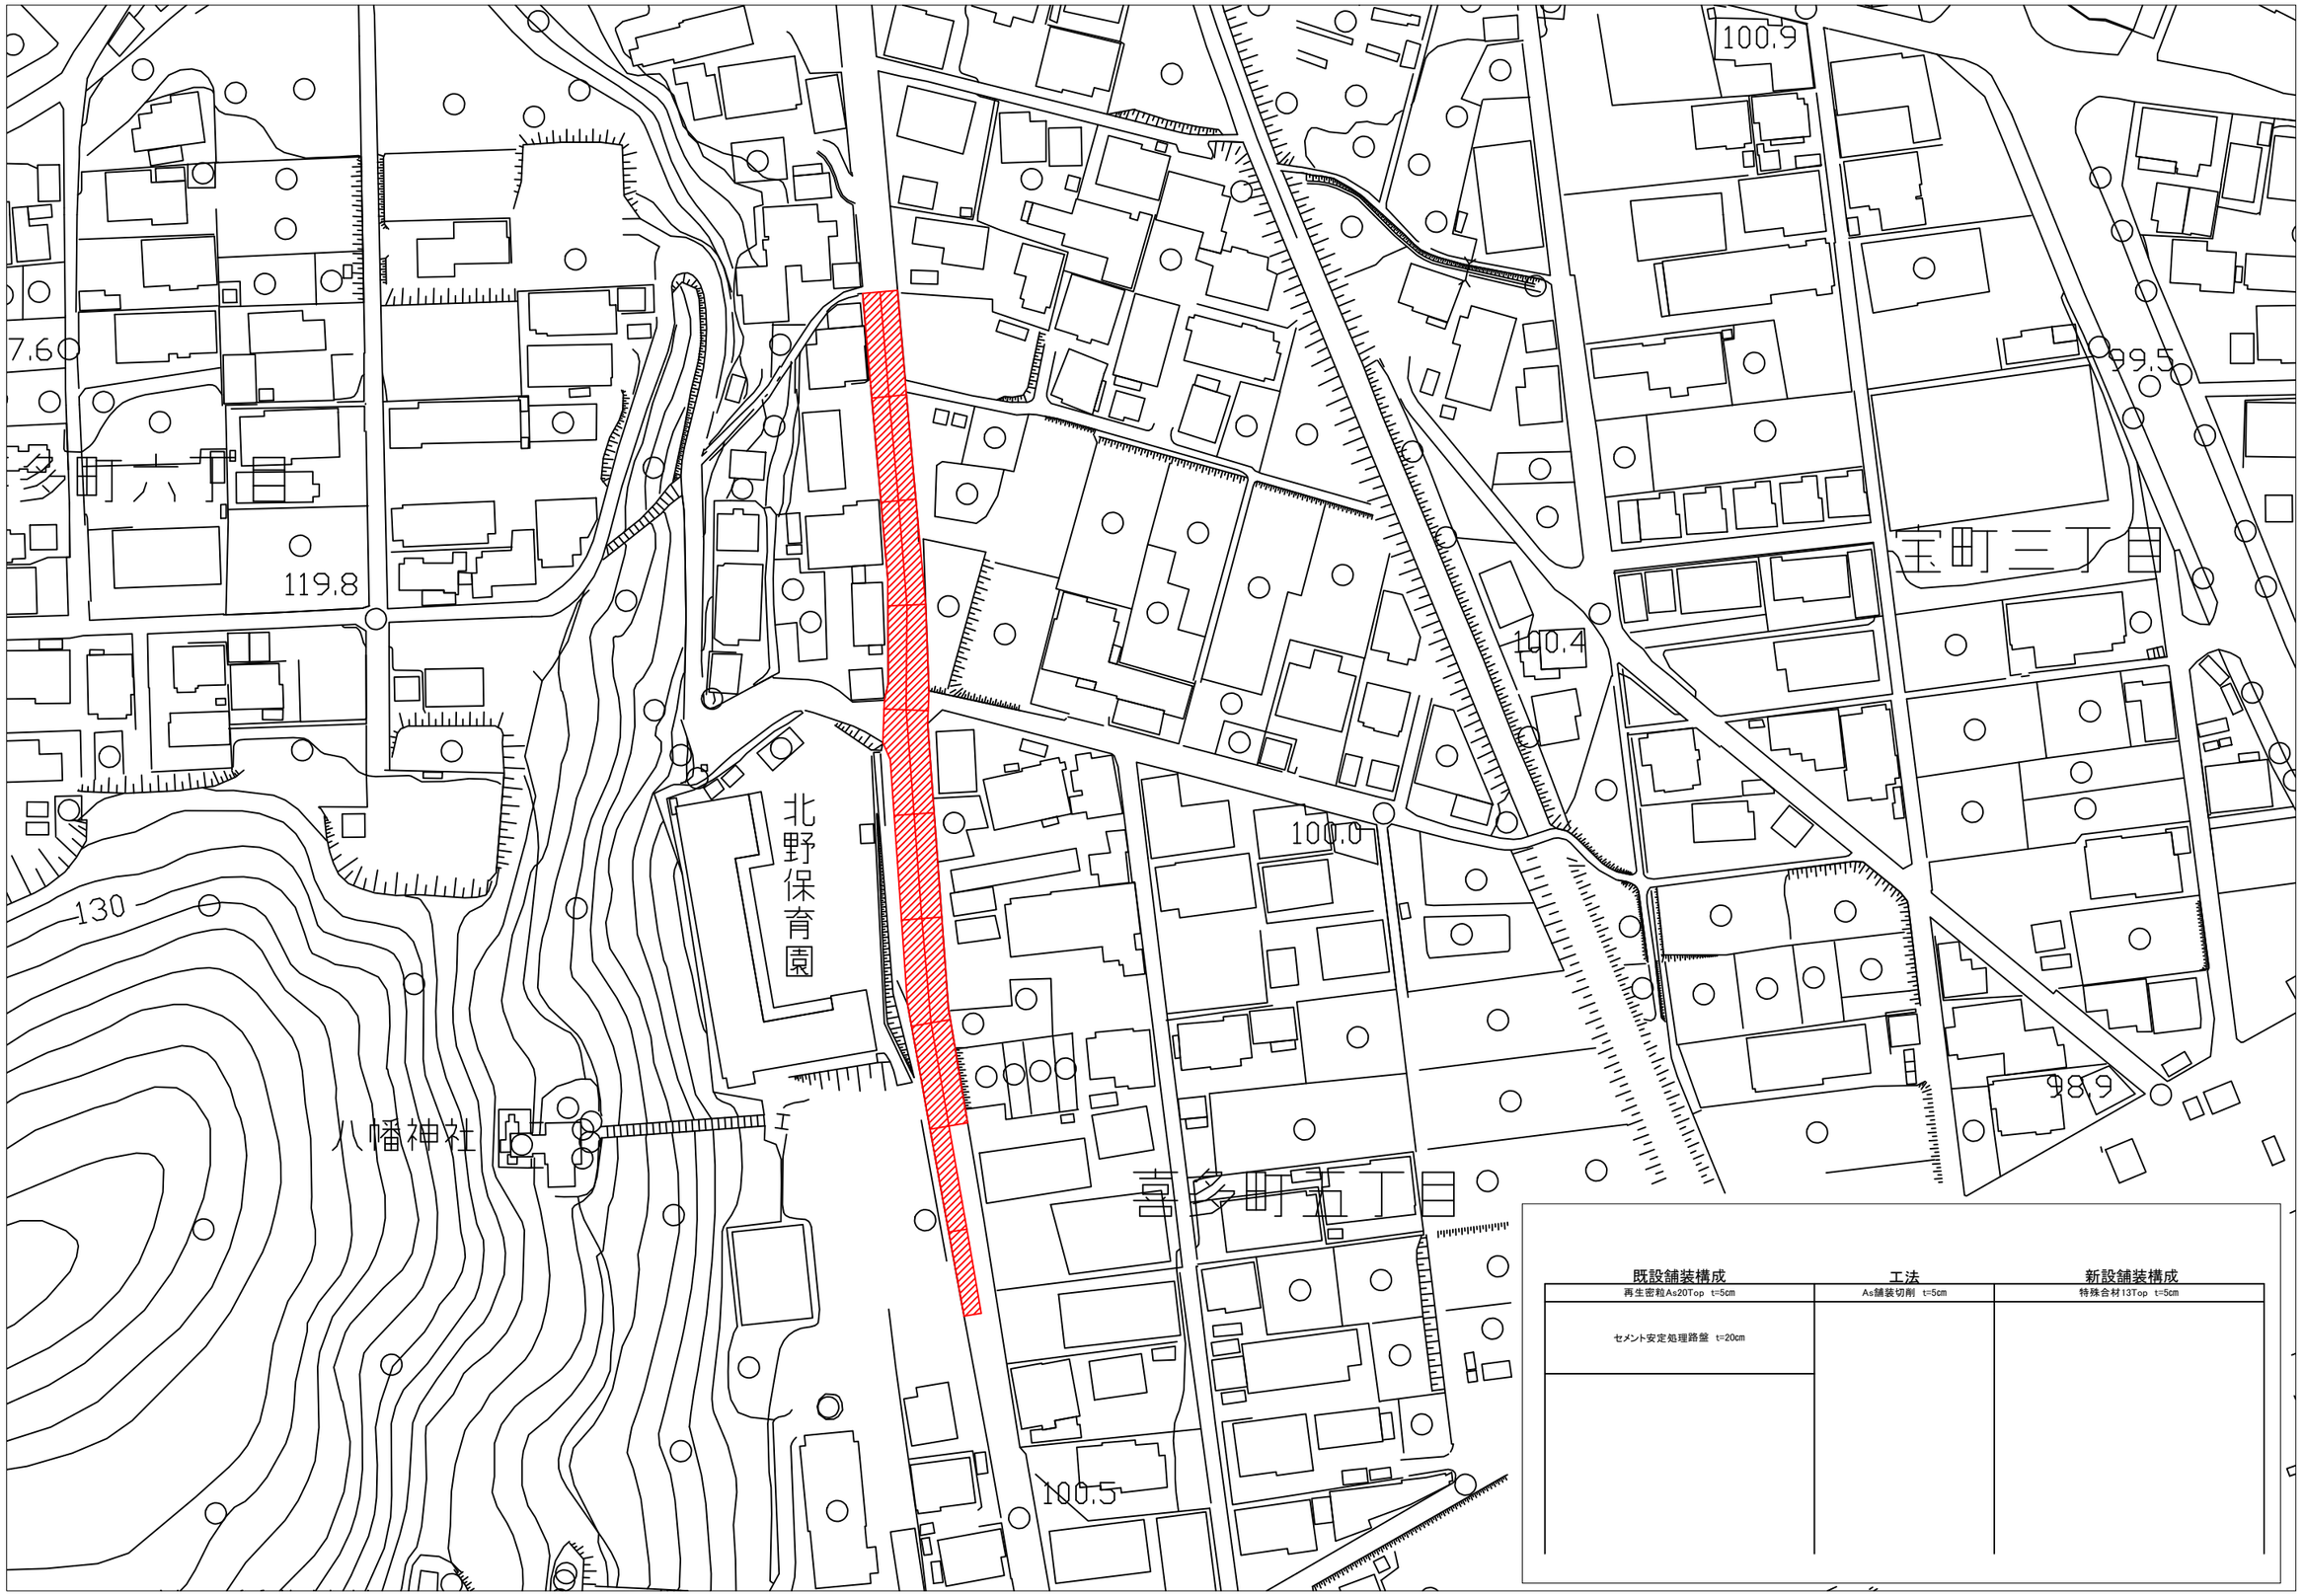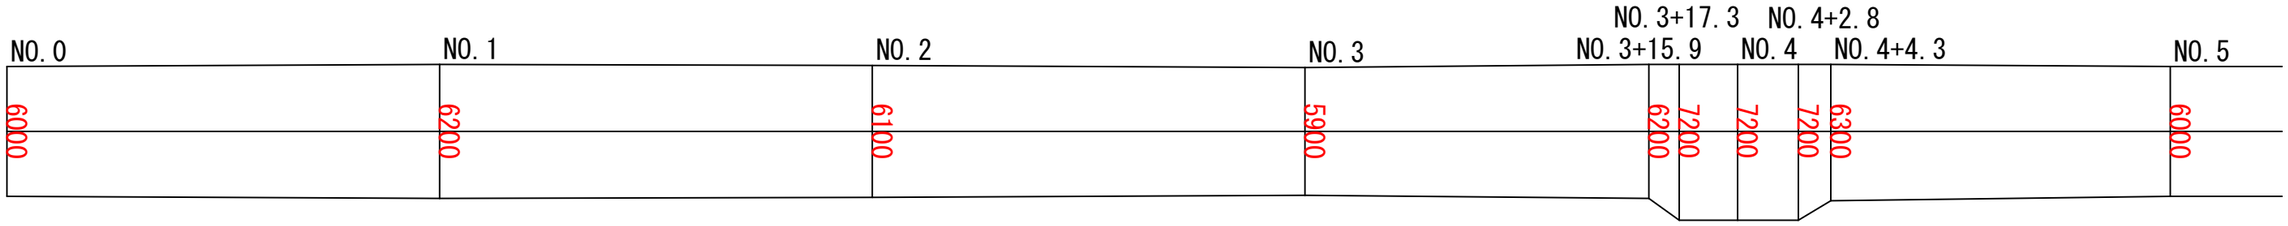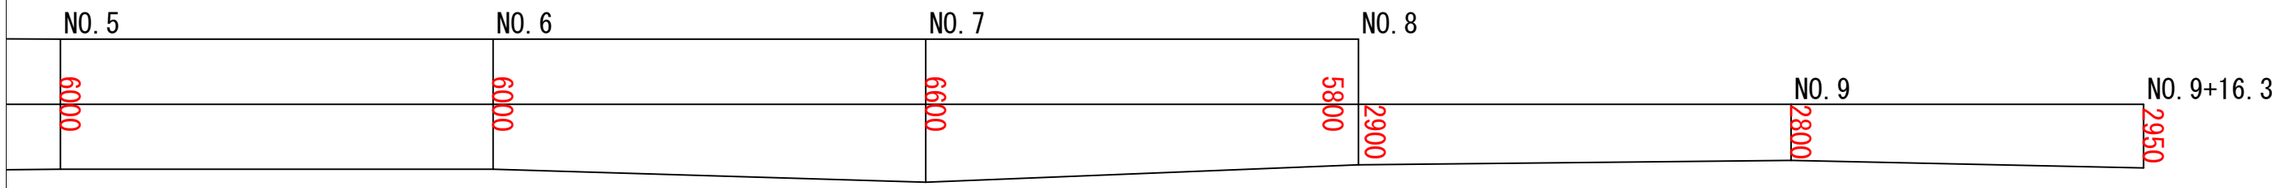



既設舗装構成	工法	新設舗装構成
再生密粒As20Top t=5cm	As舗装切削 t=5cm	特殊合材13Top t=5cm
セメント安定処理路盤 t=20cm		

展開図・区画線図


NO.0
NO.1
NO.2
NO.3
NO.3+17.3
NO.3+15.9
NO.4+2.8
NO.4
NO.4+4.3
NO.5
6000
6200
6100
5900
6200
7200
7200
7200
6300
6000


NO.5
NO.6
NO.7
NO.8
NO.9
NO.9+16.3
6000
6000
6600
5800
2900
2800
2950

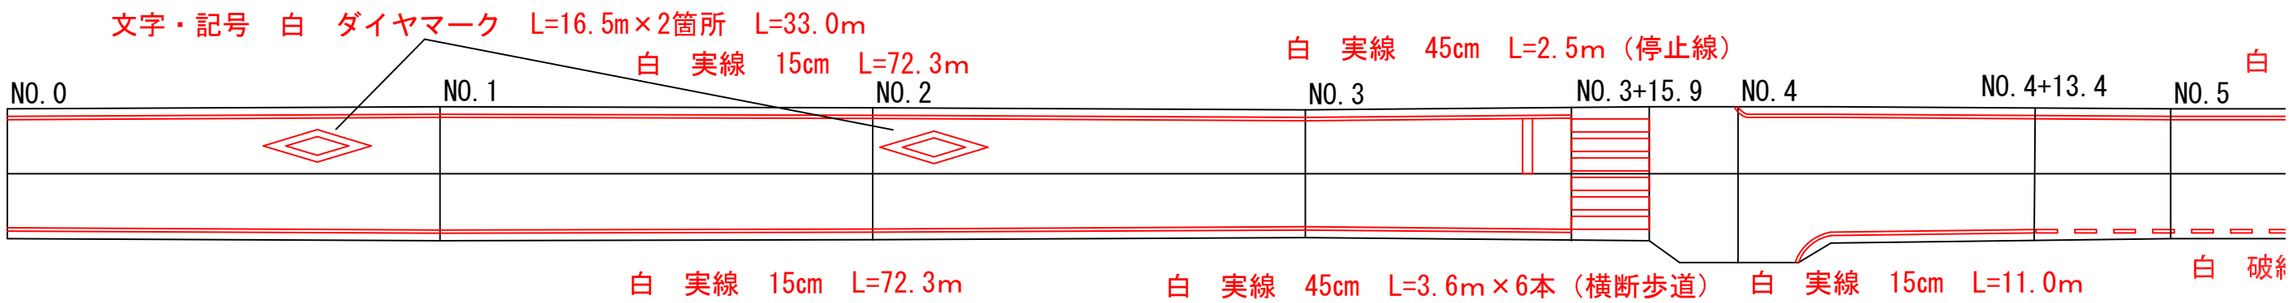
文字・記号　白　ダイヤマーク　L=16.5m×2箇所　L=33.0m
白　実線　15cm　L=72.3m
白　実線　45cm　L=2.5m（停止線）
白
NO.0
NO.1
NO.2
NO.3
NO.3+15.9
NO.4
NO.4+13.4
NO.5
白　実線　15cm　L=72.3m
白　実線　45cm　L=3.6m×6本（横断歩道）
白　実線　15cm　L=11.0m
白　破線

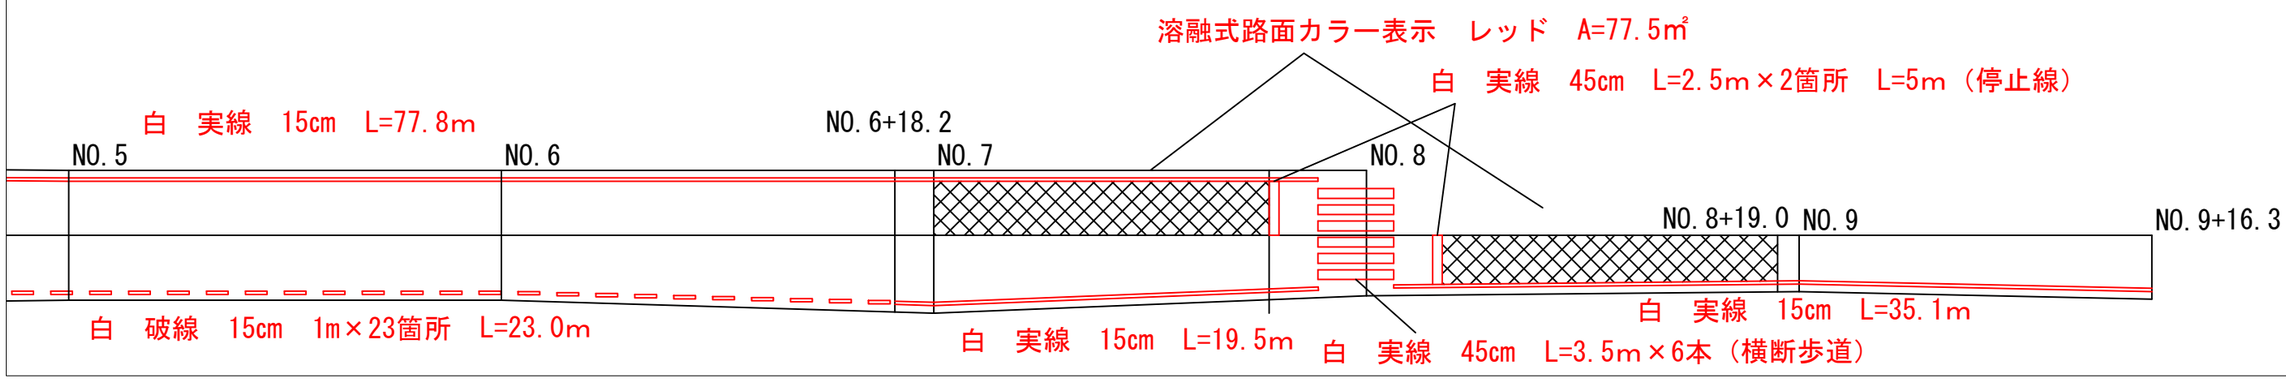
溶融式路面カラー表示　レッド　A=77.5㎡
白　実線　45cm　L=2.5m×2箇所　L=5m（停止線）
白　実線　15cm　L=77.8m
NO.6+18.2
NO.5
NO.6
NO.7
NO.8
NO.8+19.0
NO.9
NO.9+16.3
白　破線　15cm　1m×23箇所　L=23.0m
白　実線　15cm　L=19.5m
白　実線　15cm　L=35.1m
白　実線　45cm　L=3.5m×6本（横断歩道）