

平　面　図

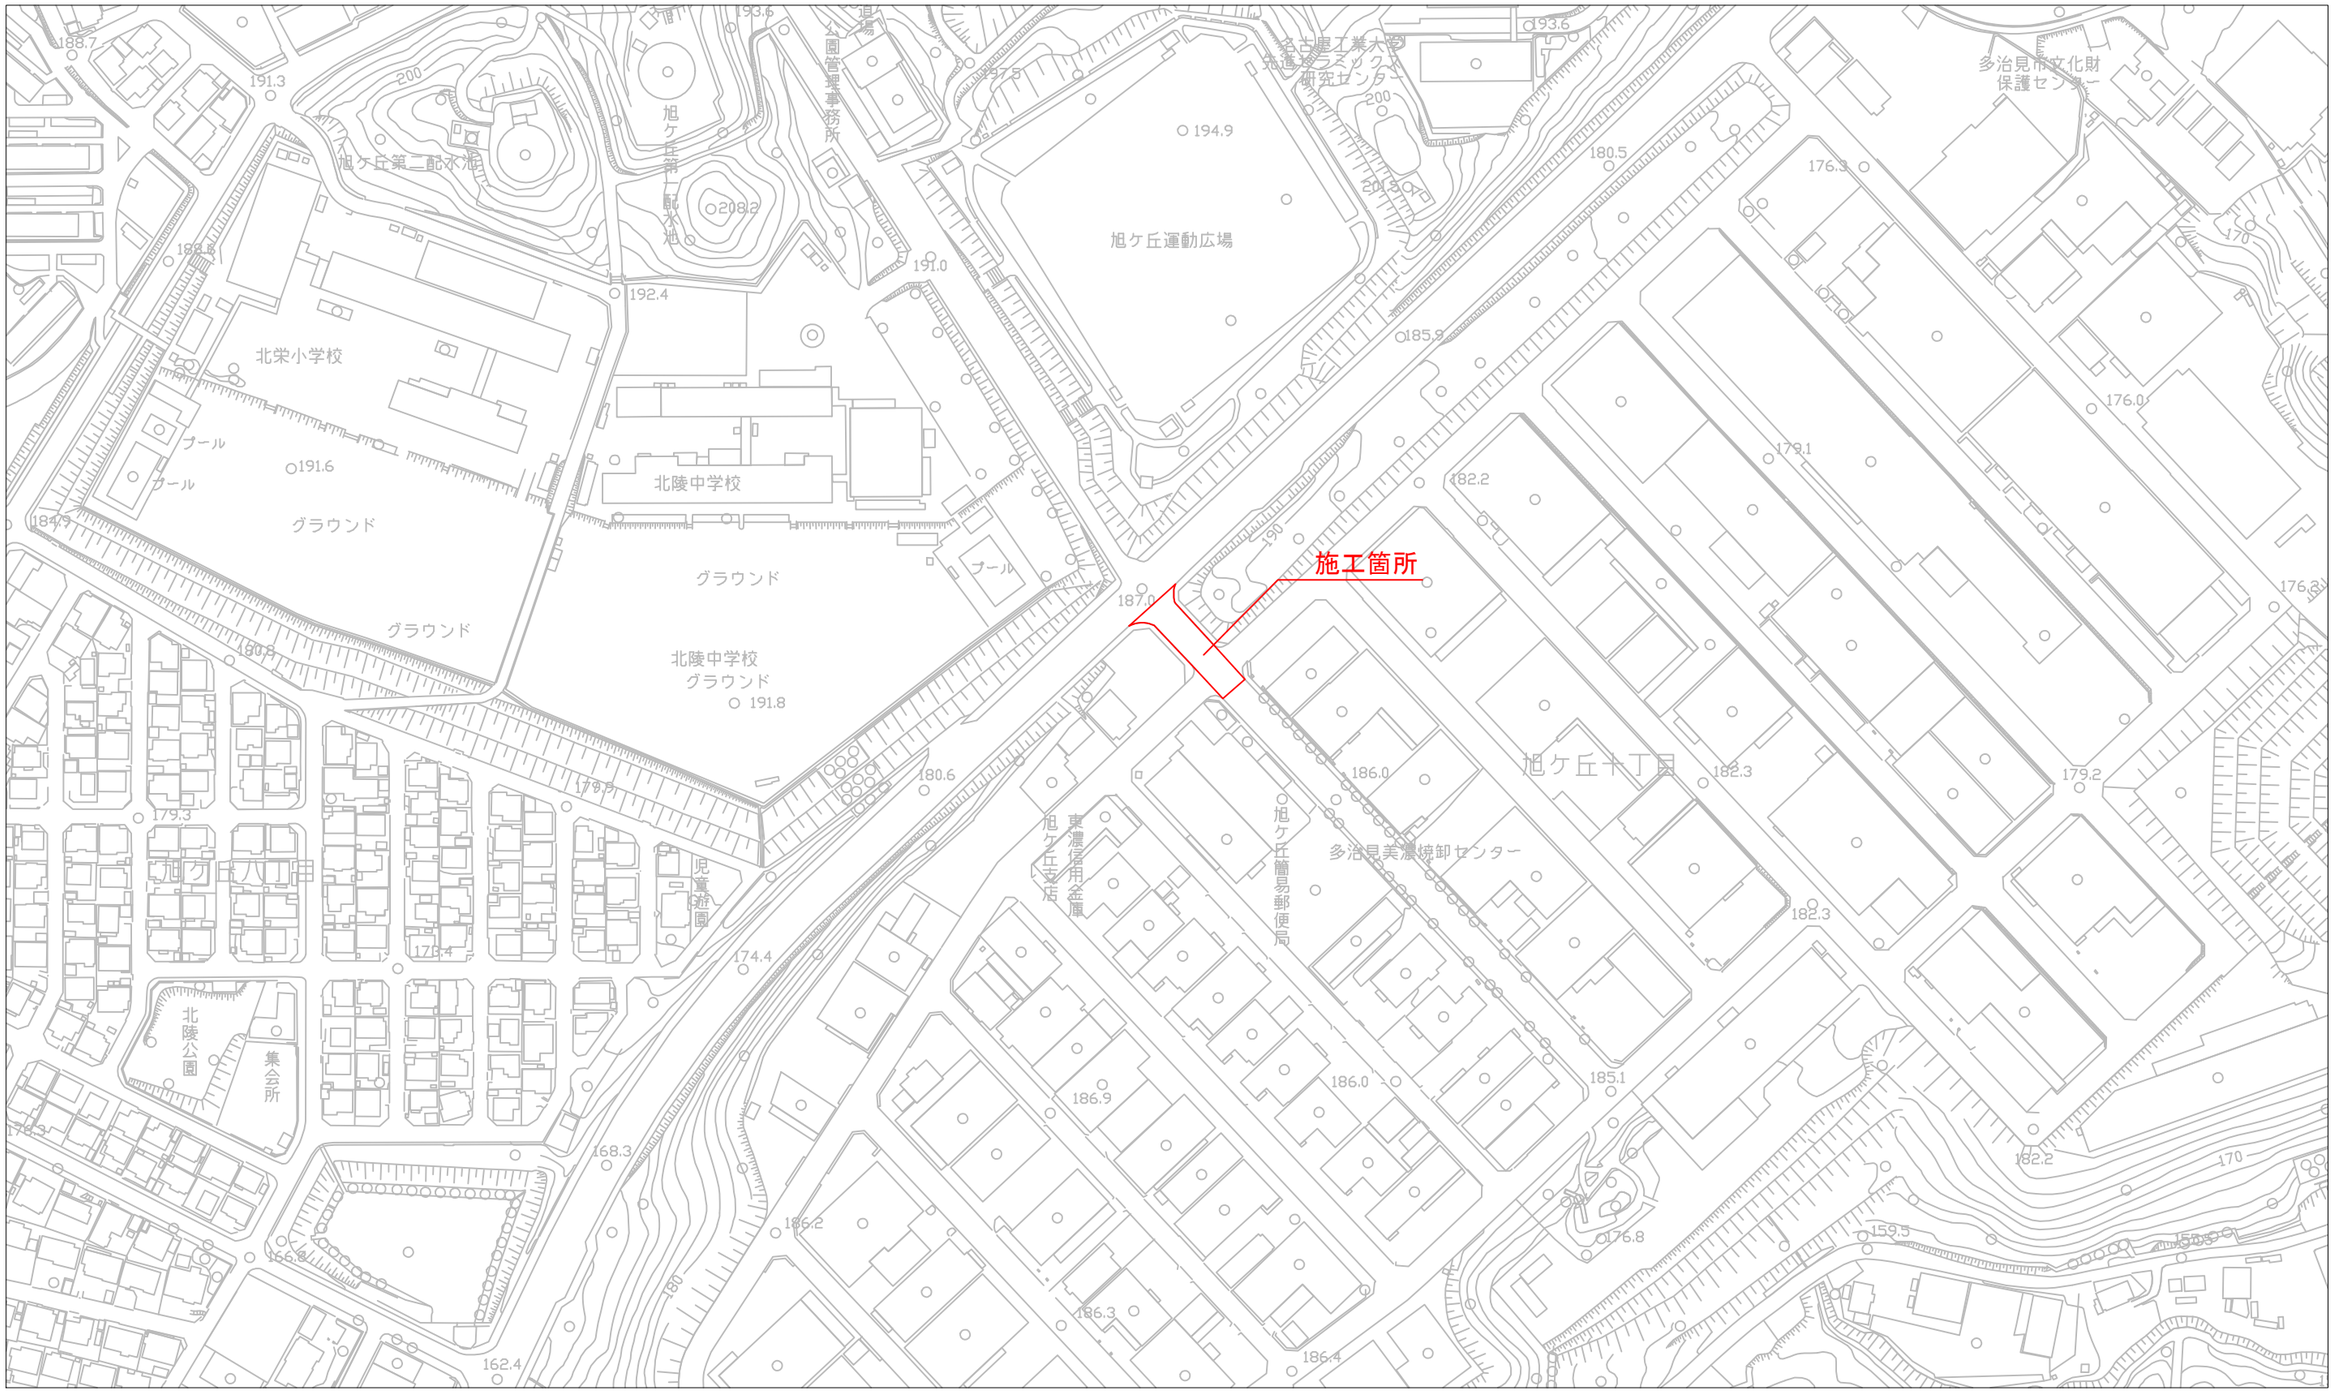


工事名	道改第6-3号 舗装整備工事
図面名	位置図
年月日	令和　　年　　月　　日
尺度	図面番号
事業名	
事務所	多治見市役所建設水道部道路河川課

平　面　図

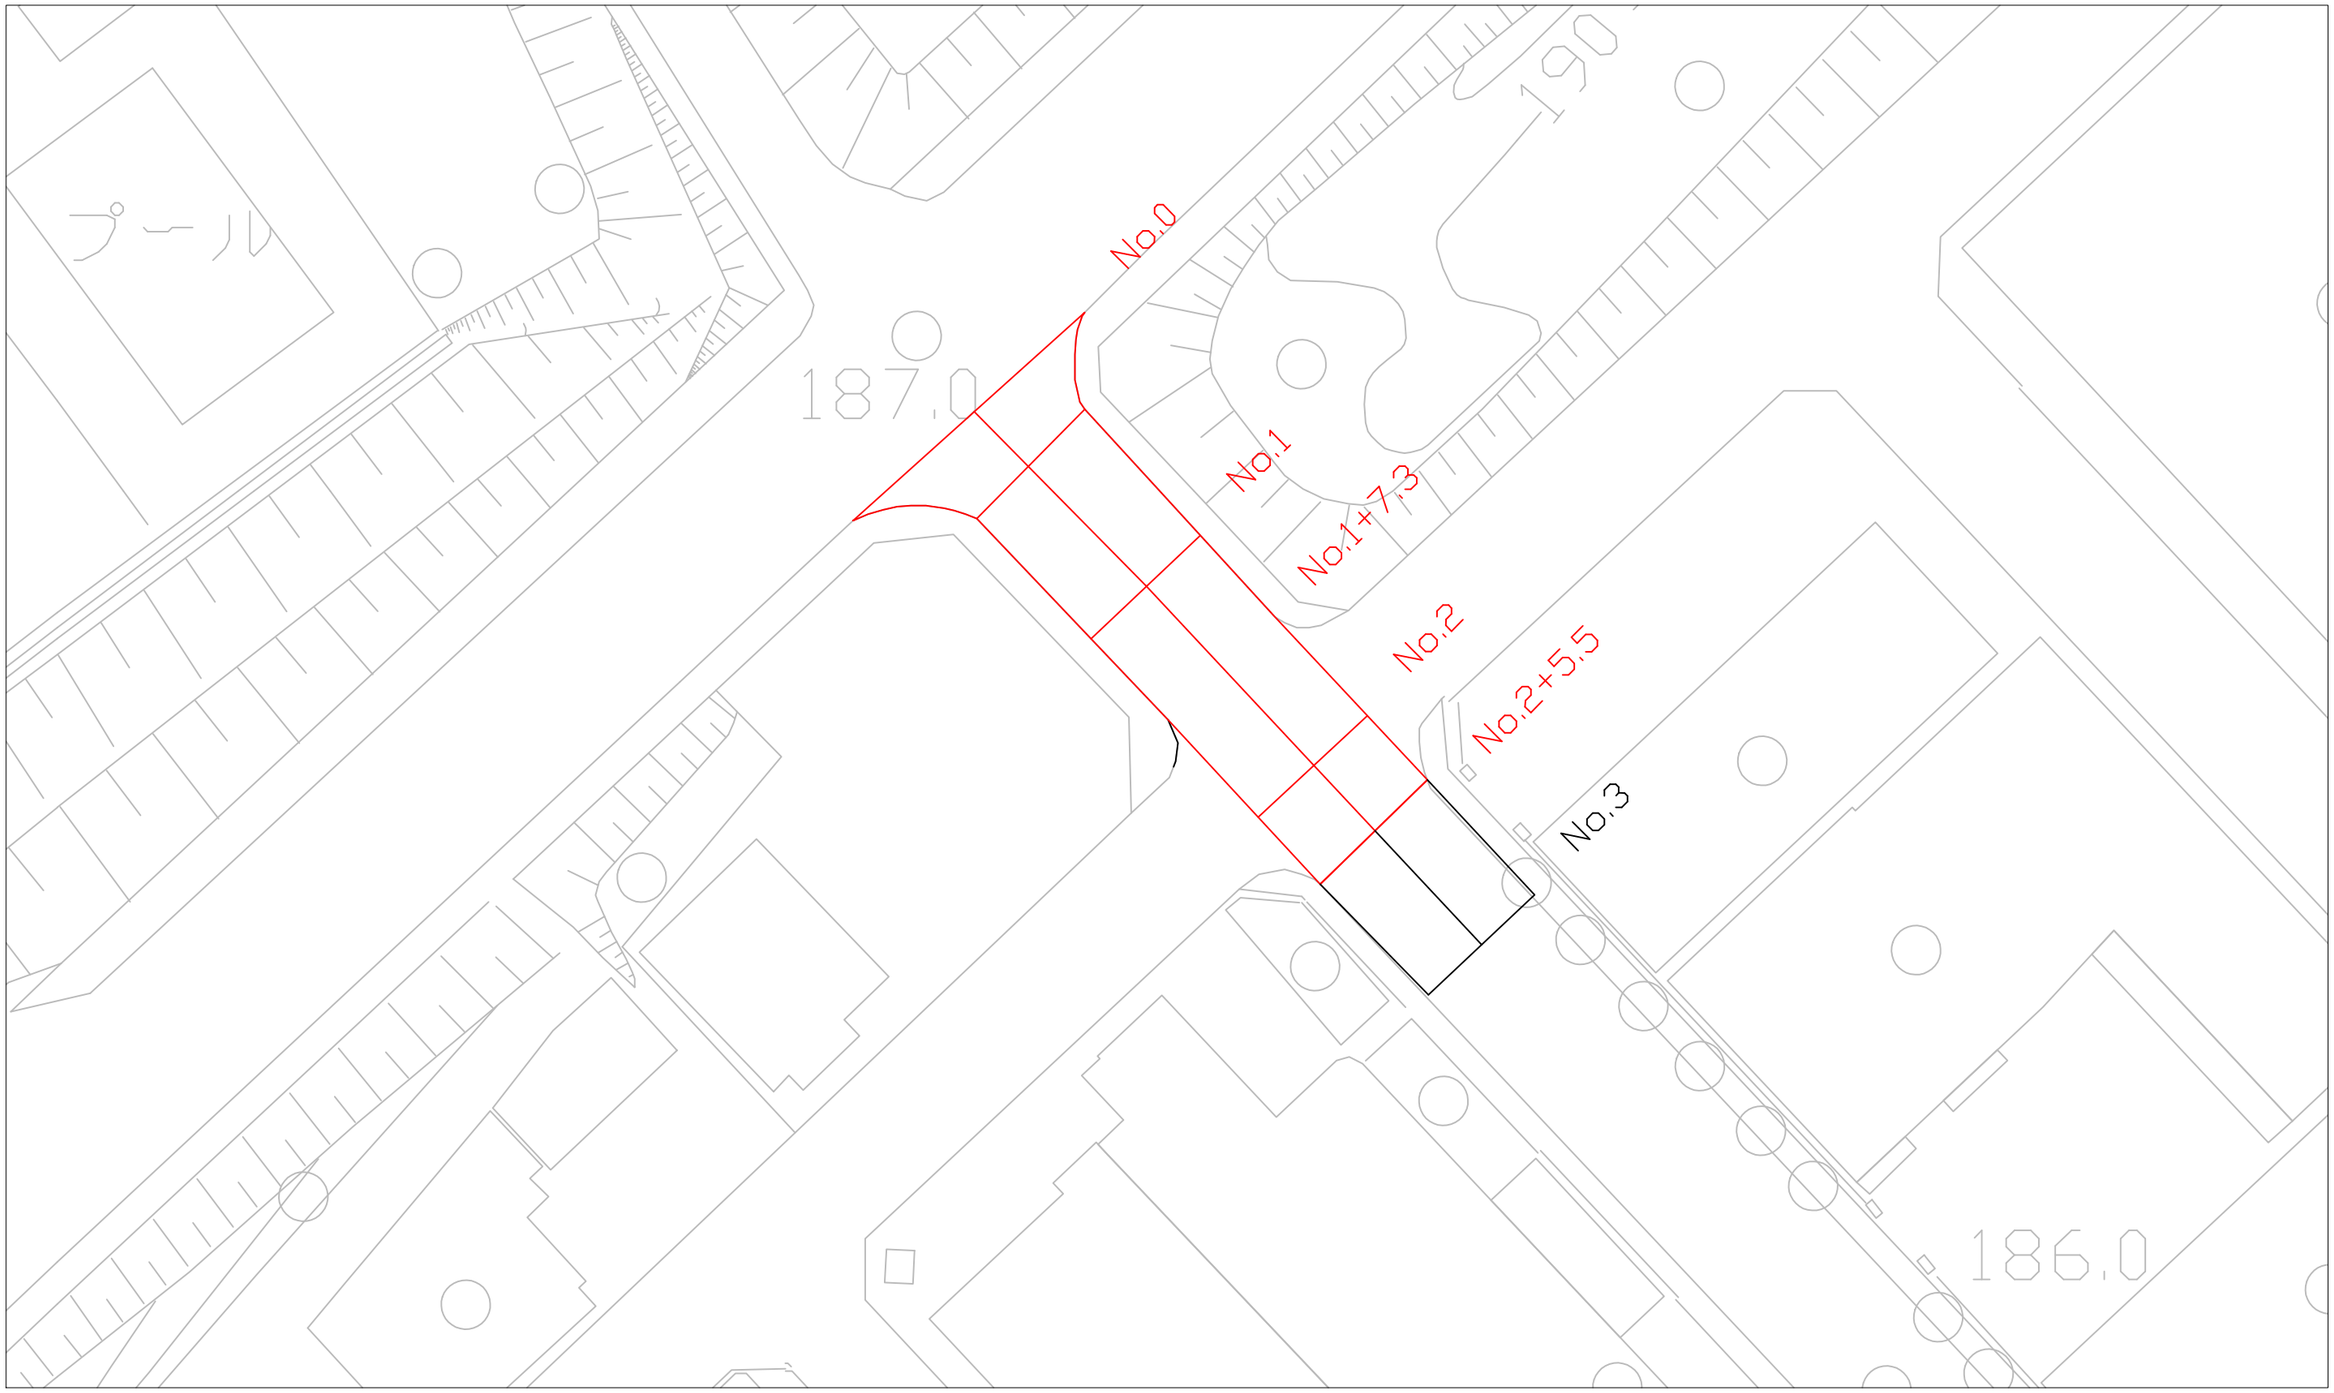


工事名	道改第6-3号 舗装整備工事
図面名	平面図
年月日	令和　　年　　月　　日
尺度	図面番号
事業名	
事務所	多治見市役所建設水道部道路河川課

平　面　図

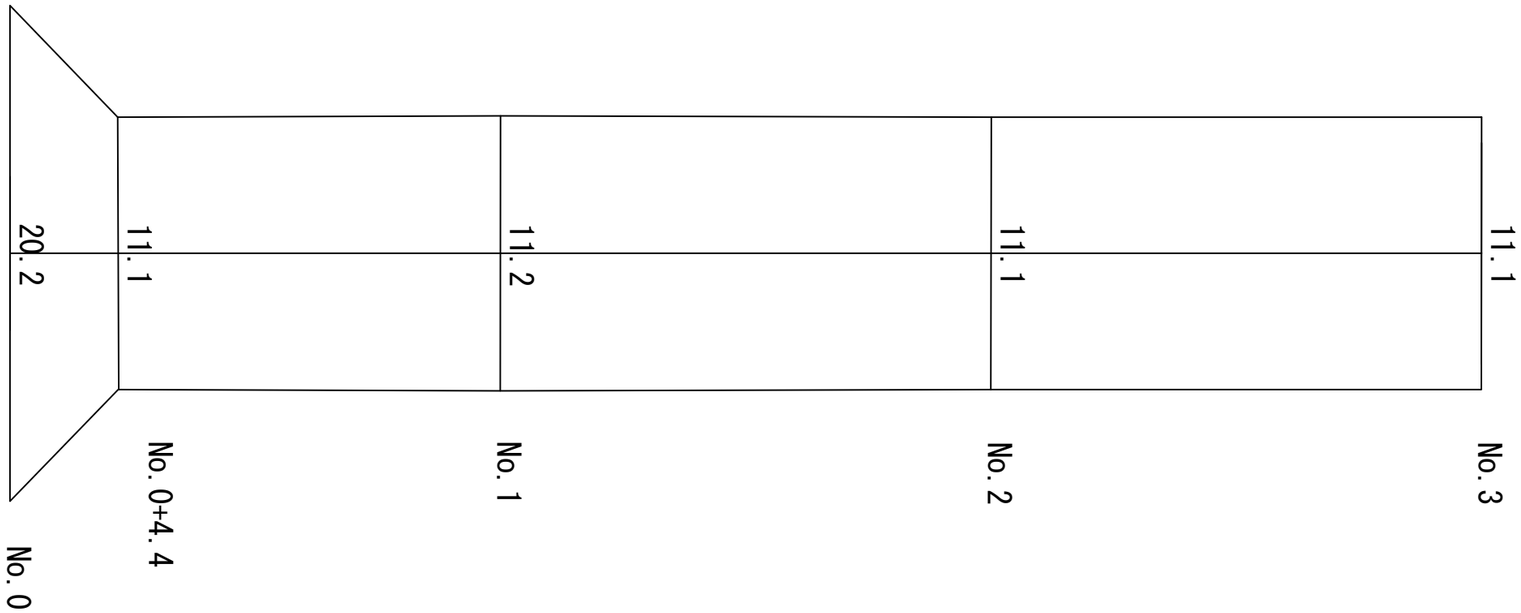


No.0～No.1+7.3　１層（t=50mm）のみ舗装打替え

No.1+7.3～No.2+5.5　２層（t=50mm・t=40mm）舗装打替え

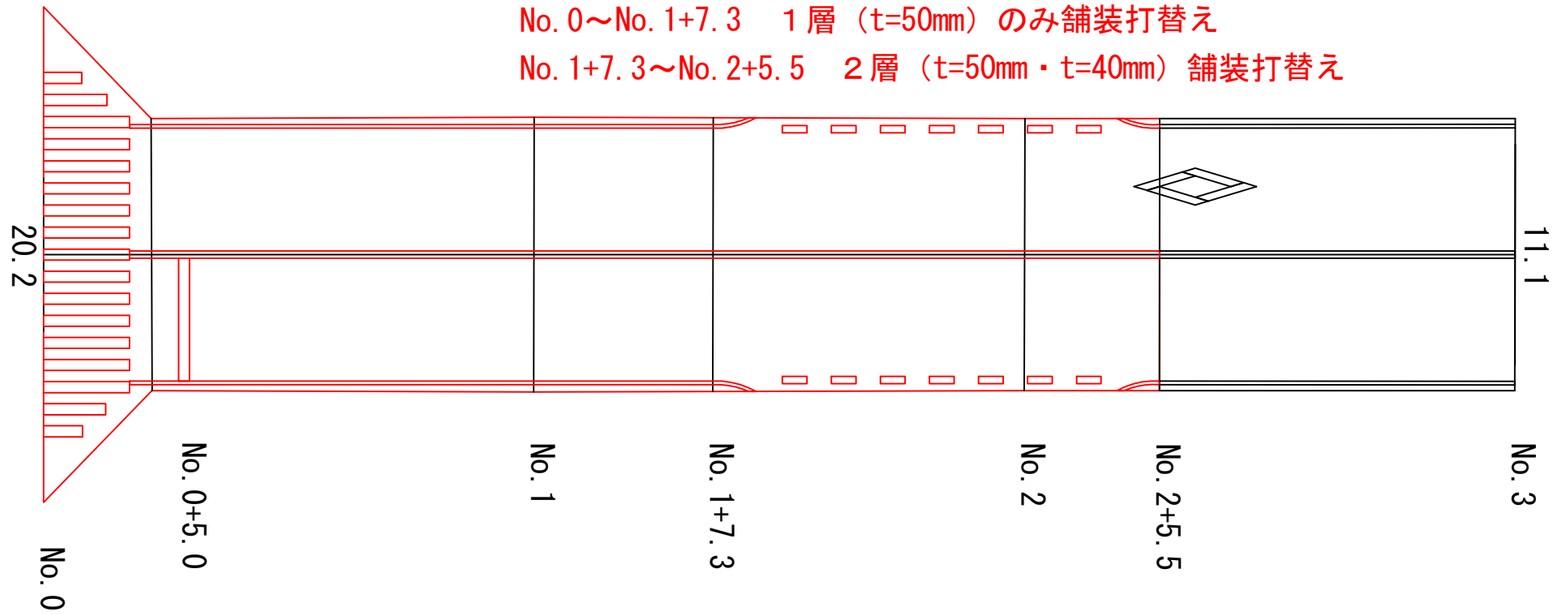

舗装構成

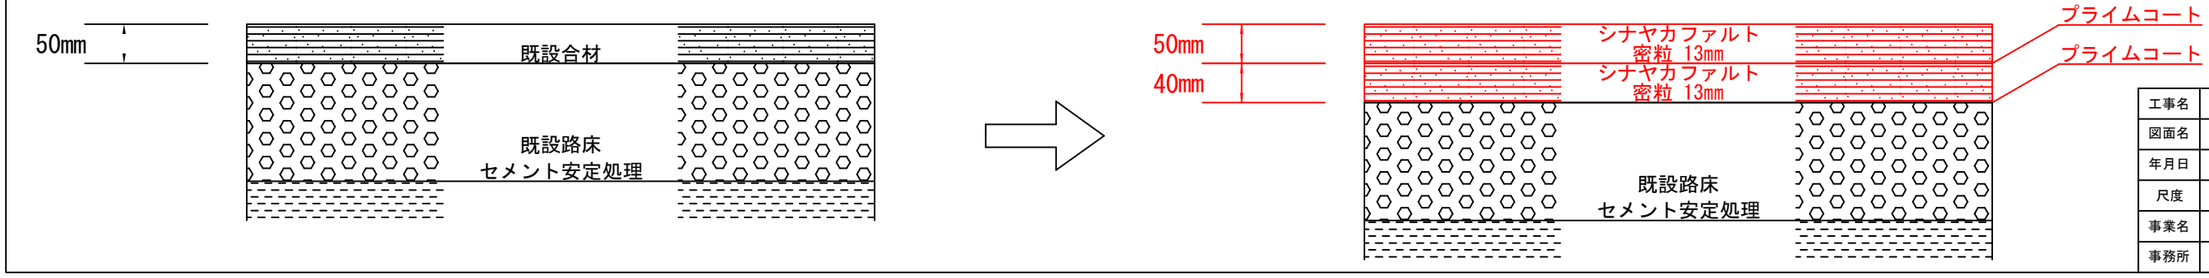

工事名	道改第6-3号 舗装整備工事
図面名	展開図
年月日	令和　　年　　月　　日
尺度	図面番号
事業名	
事務所	多治見市役所建設水道部道路河川課