
位　置　図　S=1:25,000

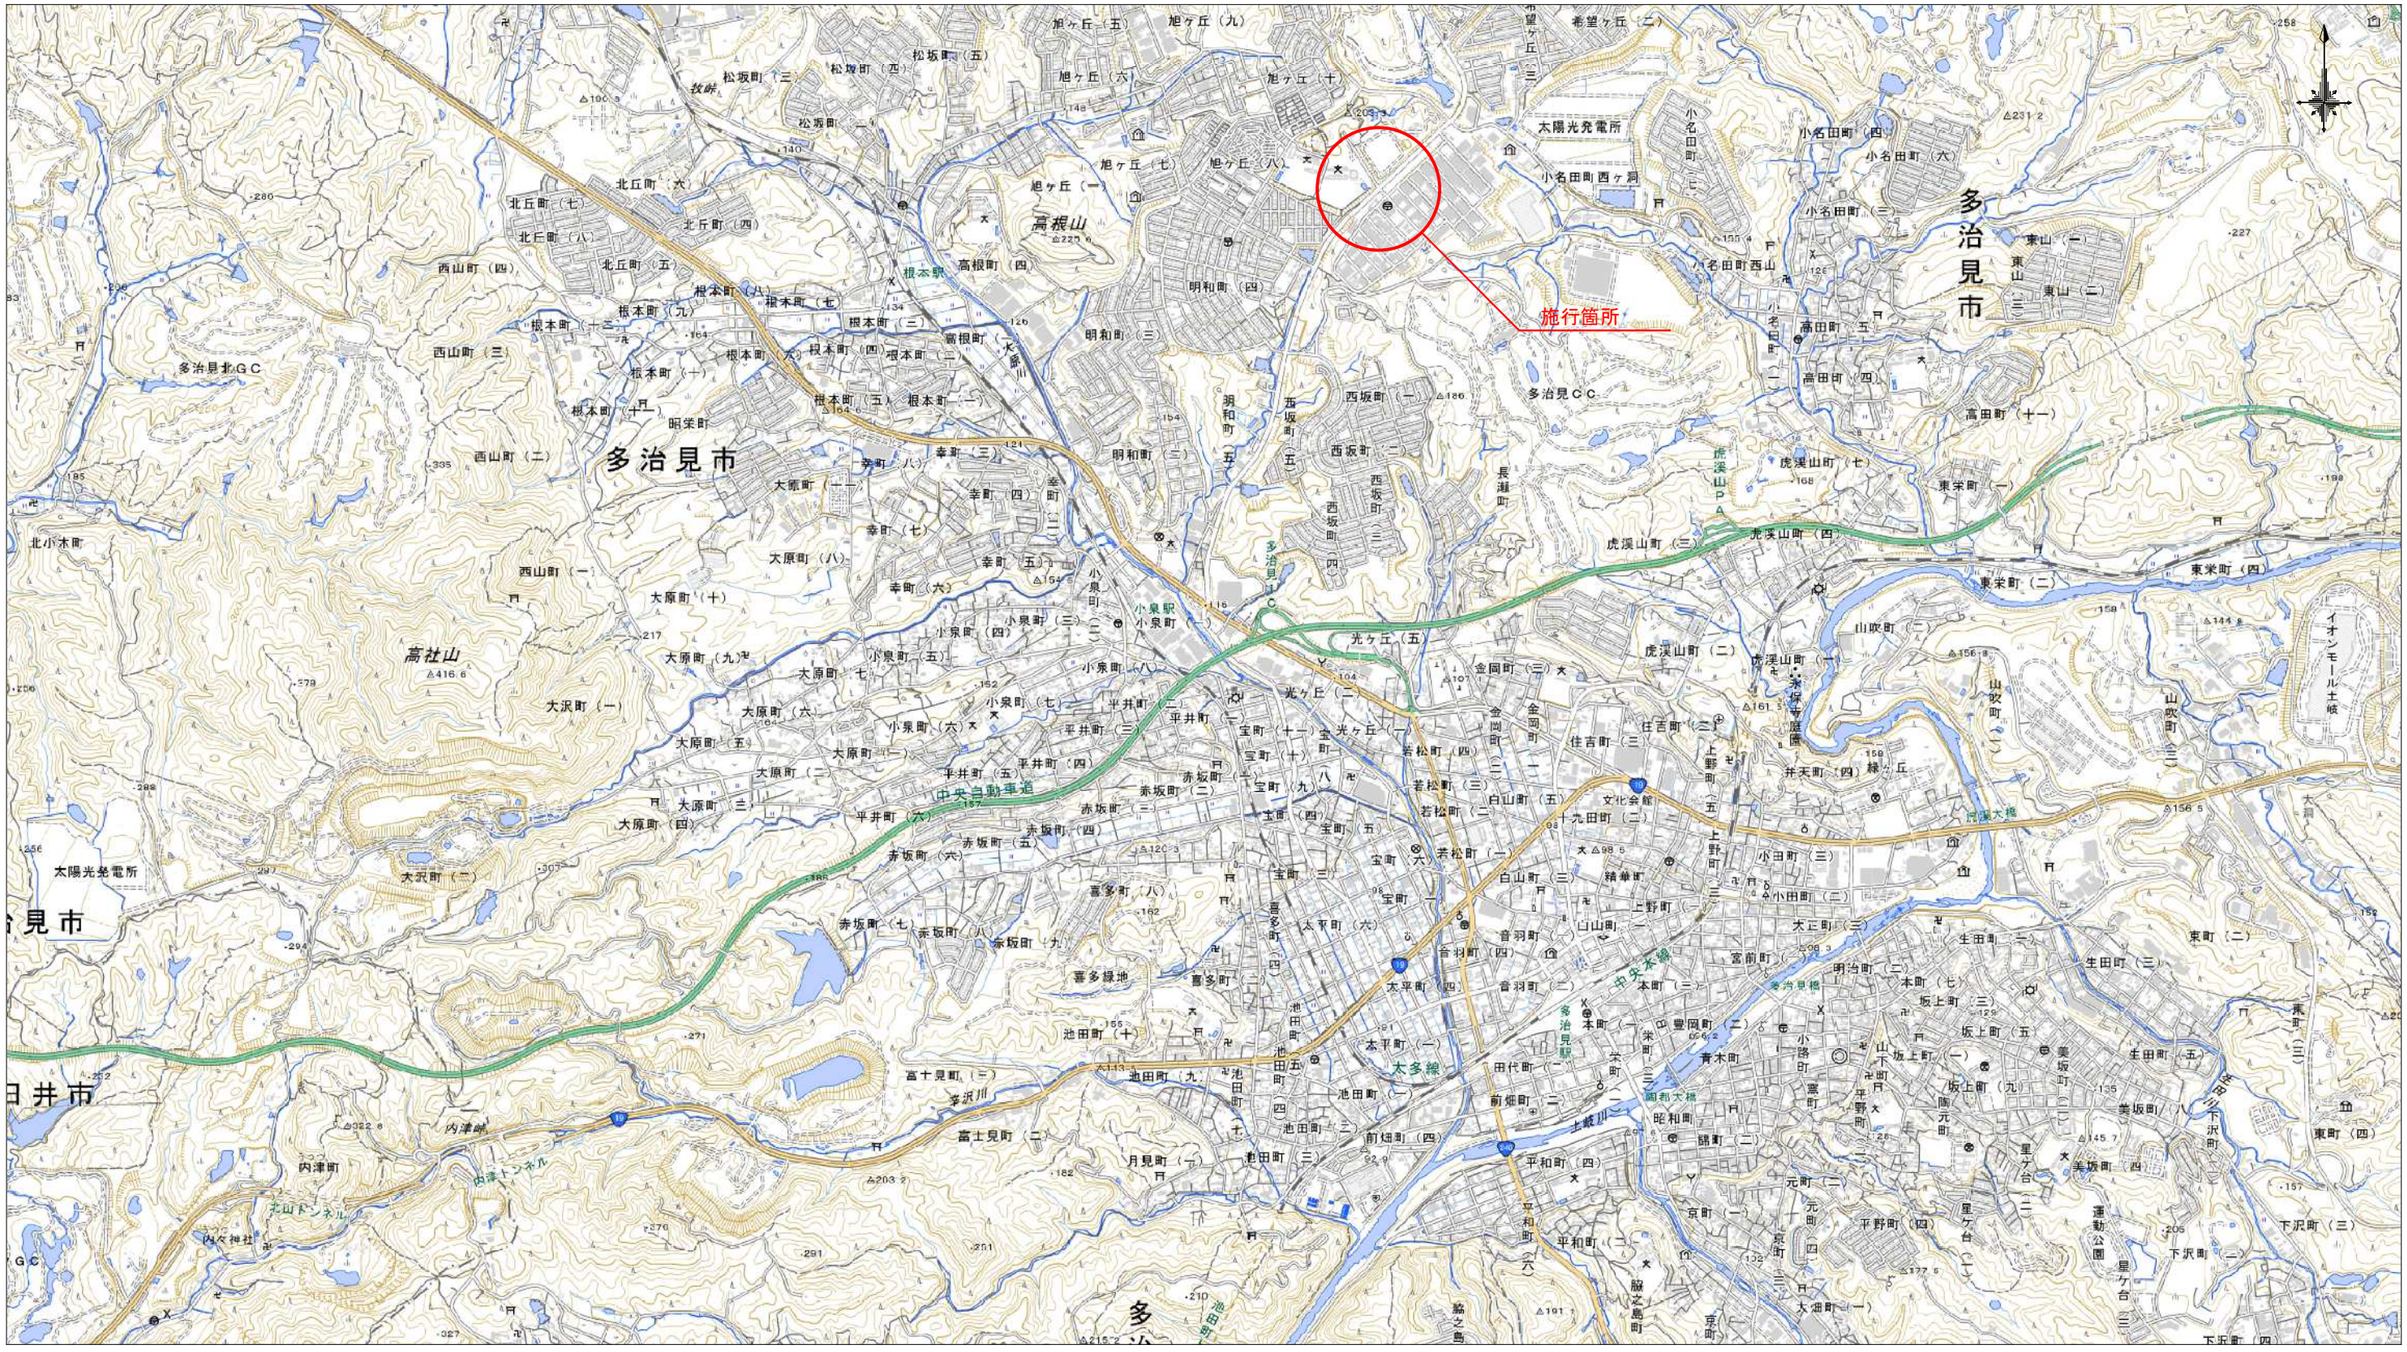

工事名	道改委第3号 市道613800線道路概略設計業務委託
図面名	位置図
作成年月日	
縮尺	S=1:25,000　図面番号　/
会社名	
事業者名	多治見市