位置平面図

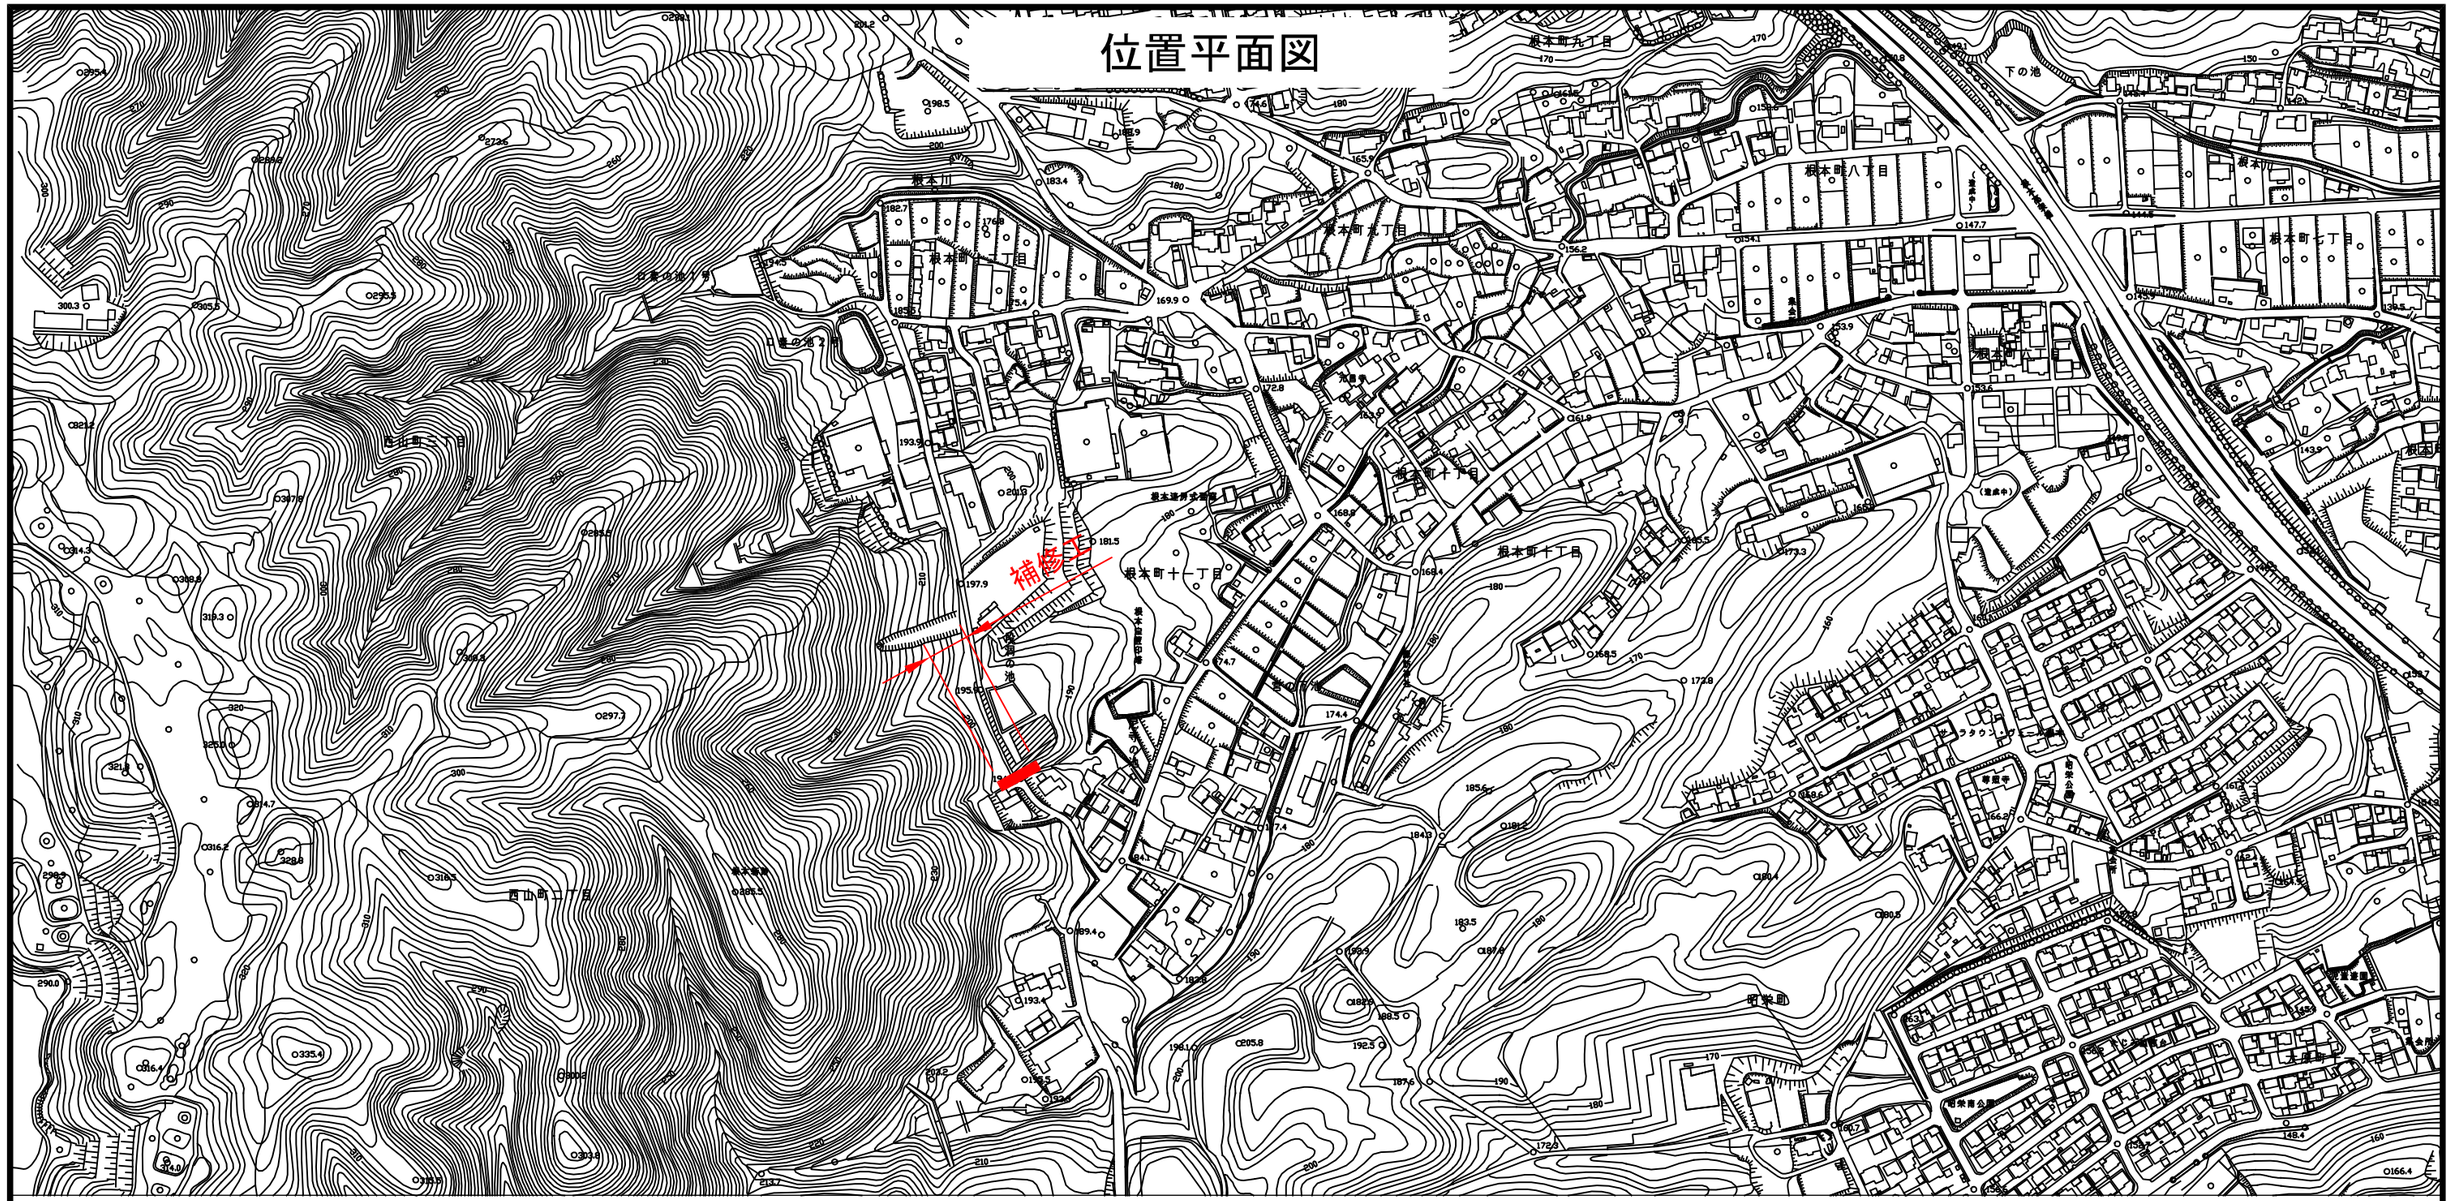

補修工（円形水路）
標準縦横断図

