



位置図

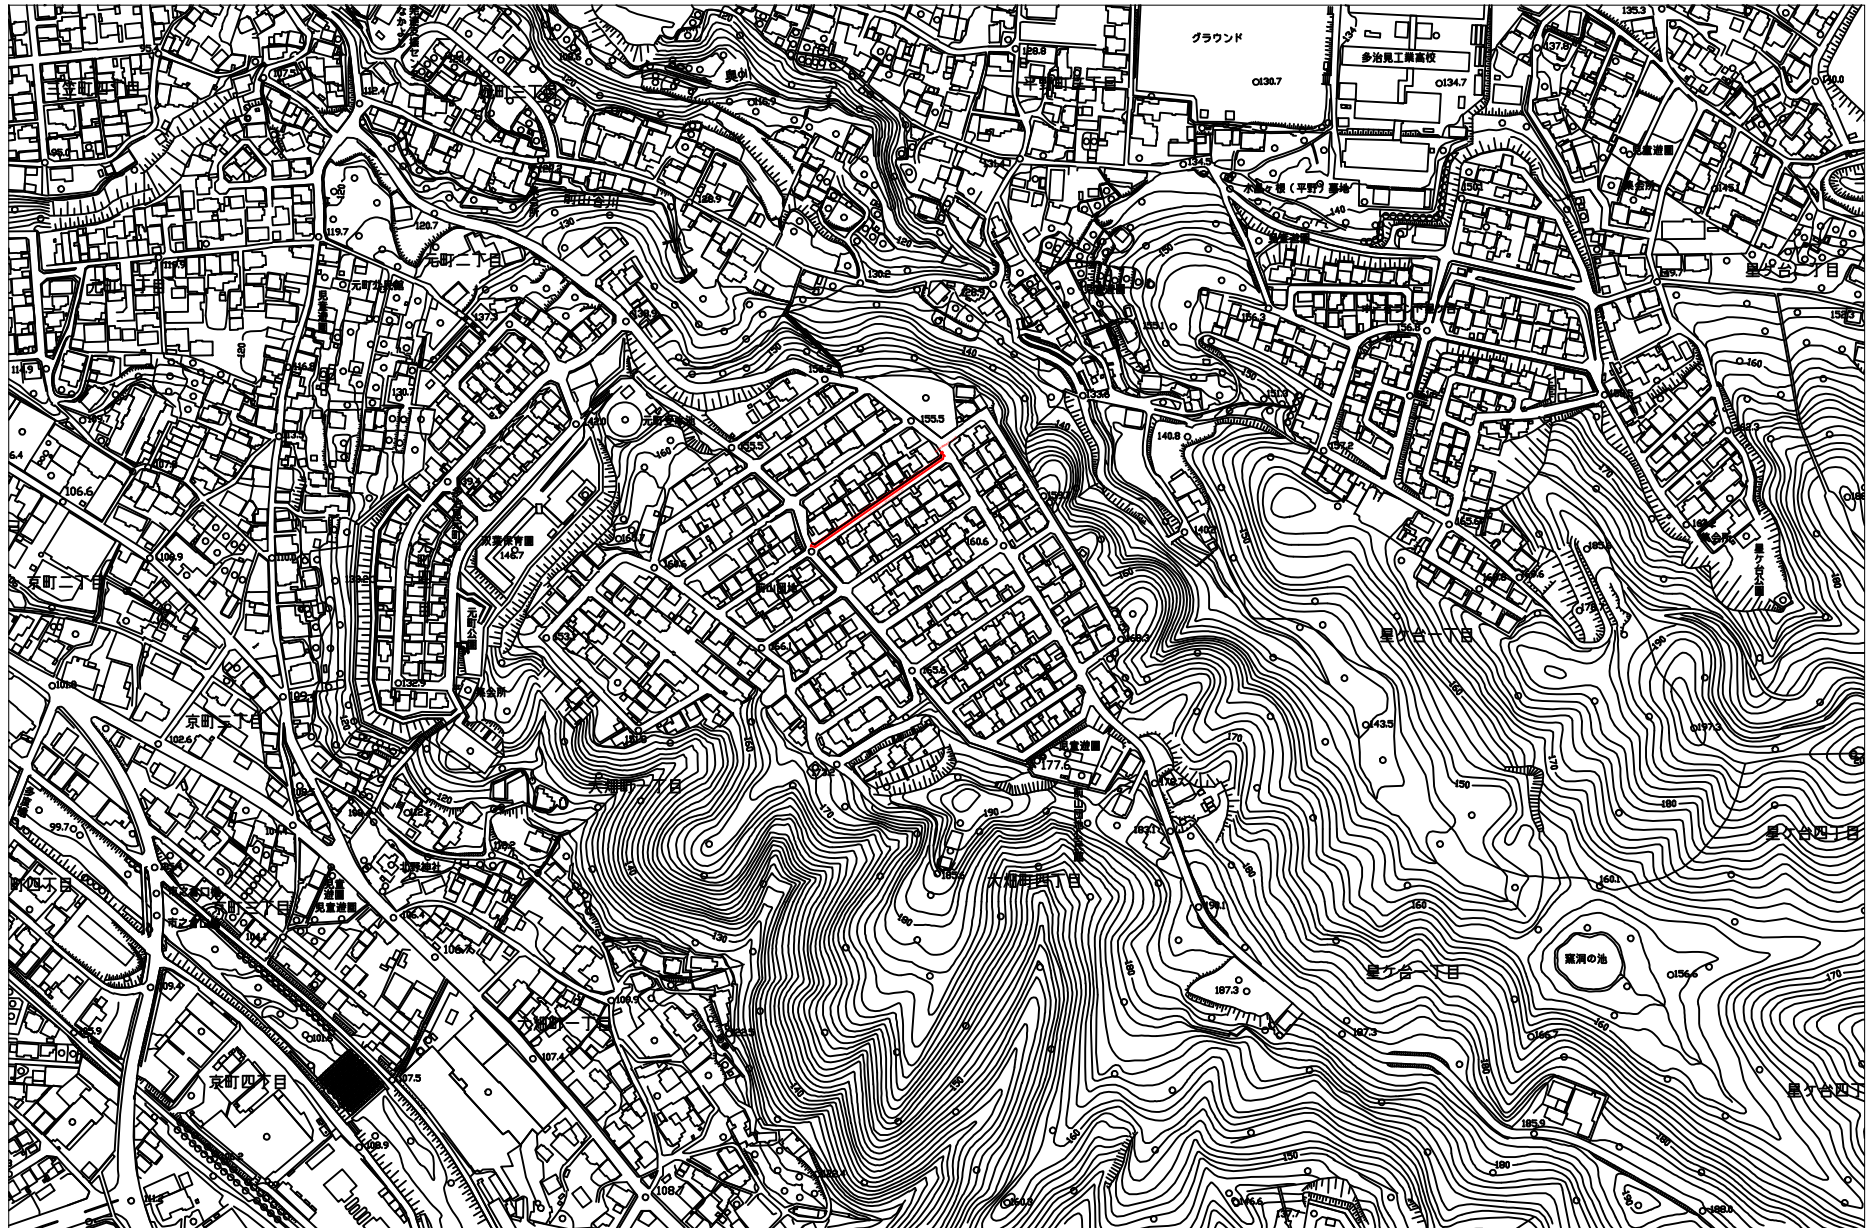


平面図

1/1000

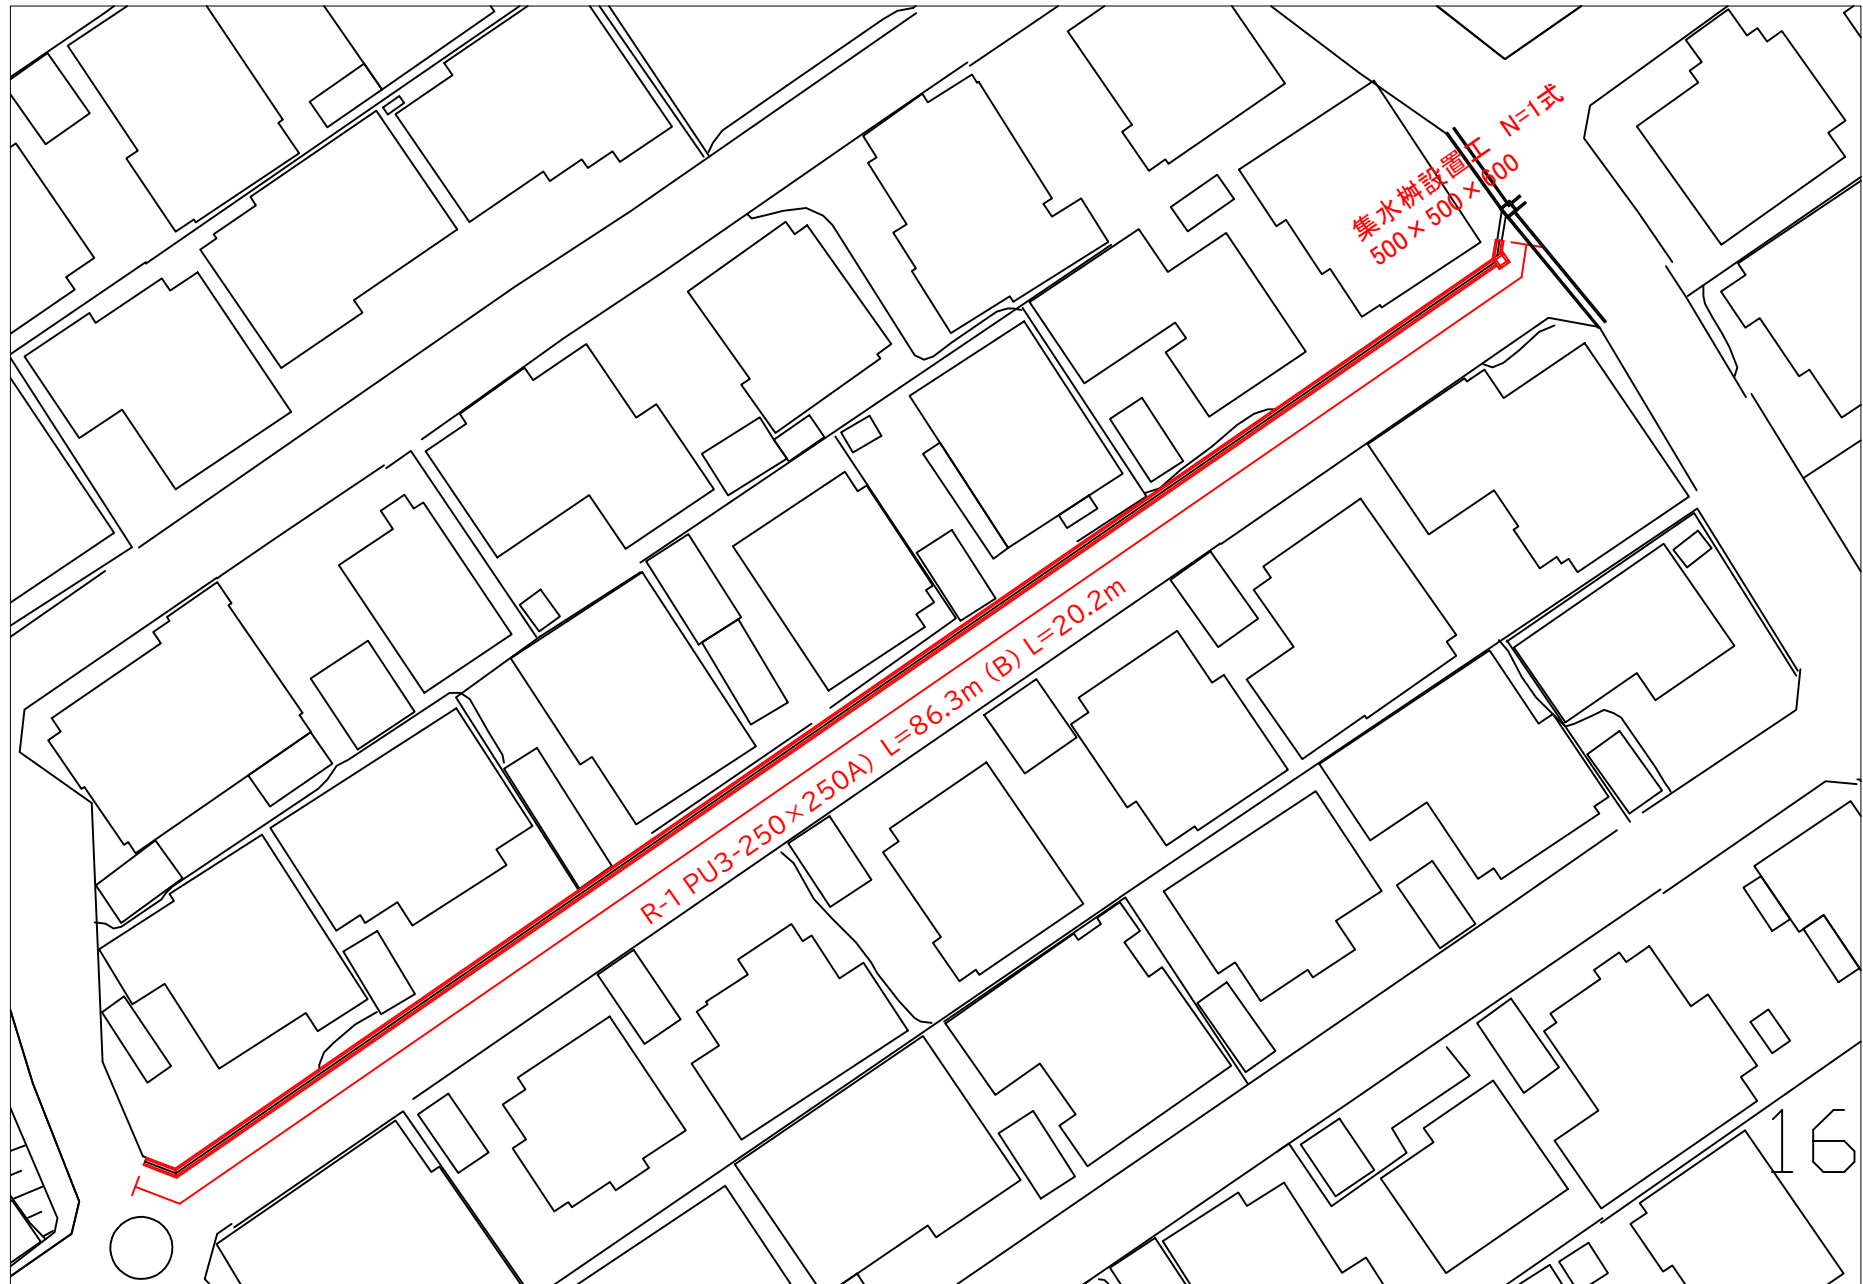

構造図

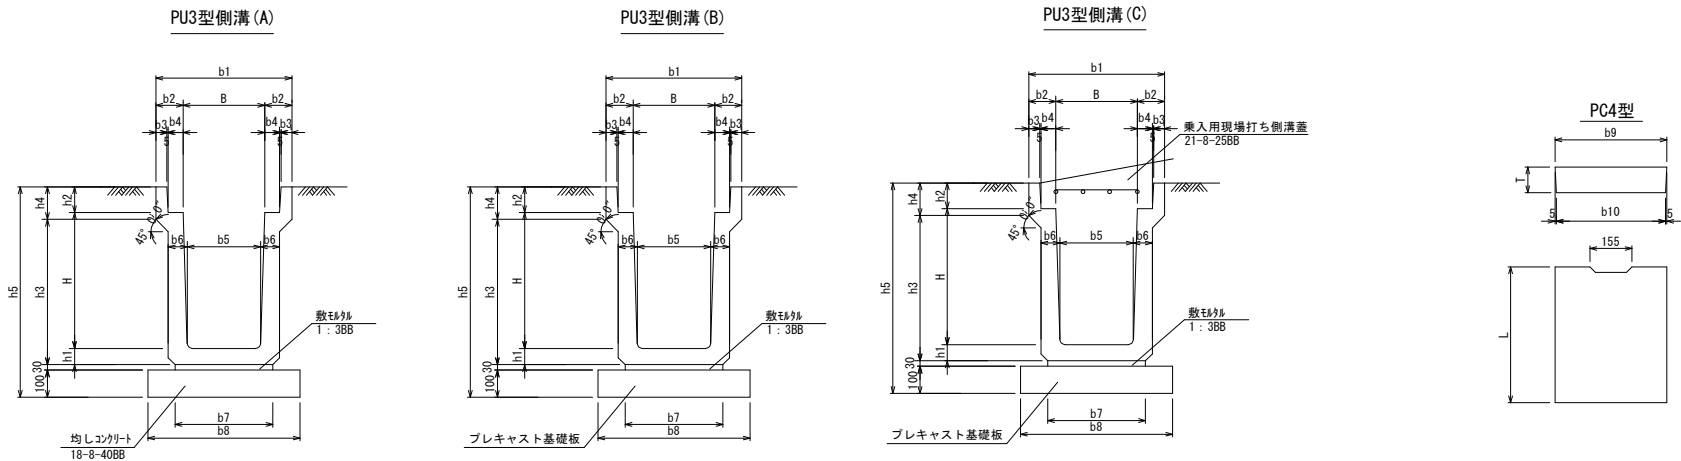


PU3型 (道路用プレキャスト鉄筋コンクリートU型側こう：ふた付き) 寸法および材料表

適用	記 号	寸 法 表 (単位 mm)															材 料 表 (10m当り)							参考重量 (kg/個)	摘要		
		B	H	b1	b2	b3	b4	b5	b6	b7	b8	h1	h2	h3	h4	h5	L	側溝 (個)	敷モル 1:388 (m3)	目地モル 1:2 (m3)	均しコンクリート 18-8-40BB (m3)	均ツ型枠 (m2)	側溝蓋 PC4型 (枚)			グレーチング 産 T-25 L=500 (枚)	床均し (m2)
○	PU3-B250-H250	250	250	460	105	45	55	230	65	300	500	65	90	285	120	535	2000	5.0	0.09	0.001	0.50	2.0	19	1	5.0	333	JIS-A-5372 3種 PC4型使用
	PU3-B300-H300	300	300	520	110	50	55	280	70	360	560	70	95	325	140	595	2000	5.0	0.11	0.002	0.56	2.0	19	1	5.6	419	

PC4型 (道路用プレキャスト鉄筋コンクリートU型側こうふた) 寸法表

適用	記 号	寸 法 表 (単位 mm)				参考重量 (kg/枚)	摘 要
		b9	b10	T	L		
	PC4-B250	362	352	90	500	37	JIS-A-5372 3種
○	PC4-B300	412	402	95	500	45	

集水柵構造図

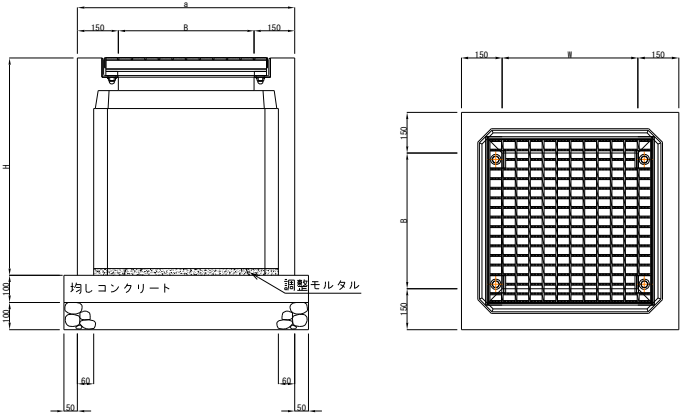

PC柵 500×500×600 (B×W×H) 10基当たり材料表

適用	名 称	規 格	単 位	数 量
○	PC柵	500×500×600	基	10
	均しコンクリート	900×900×100	m ³	0.81
	基礎砕石	RC-40	m ³	0.81
	グレーチング蓋	T-25普通目ボルト固定	枚	10

PC柵 600×600×700 (B×W×H) 10基当たり材料表

適用	名 称	規 格	単 位	数 量
	PC柵	600×600×700	基	10
	均しコンクリート	1000×1000×100	m ³	1.00
	基礎砕石	RC-40	m ³	1.00
	グレーチング蓋	T-25普通目ボルト固定	枚	10

工事番号	道改第6-12号		
工事名	側溝整備工事		
施工箇所名	多治見市	平野町4丁目	地内
図面名	構 造 図		
尺度	FREE	図面番号	業之内
事務所名	多治見市	建設水道部	道路河川課