



位置図 ①
S=1:5000 (A3)

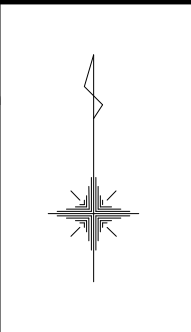

工事名	道改第6-6号 法面整備工事		
図面名	位置図 ①		
年度	令和8年		
尺度	1:5000 (A3)	図面番号	葉之内
工事場所	多治見市西坂町他地内		
事務所	多治見市役所		


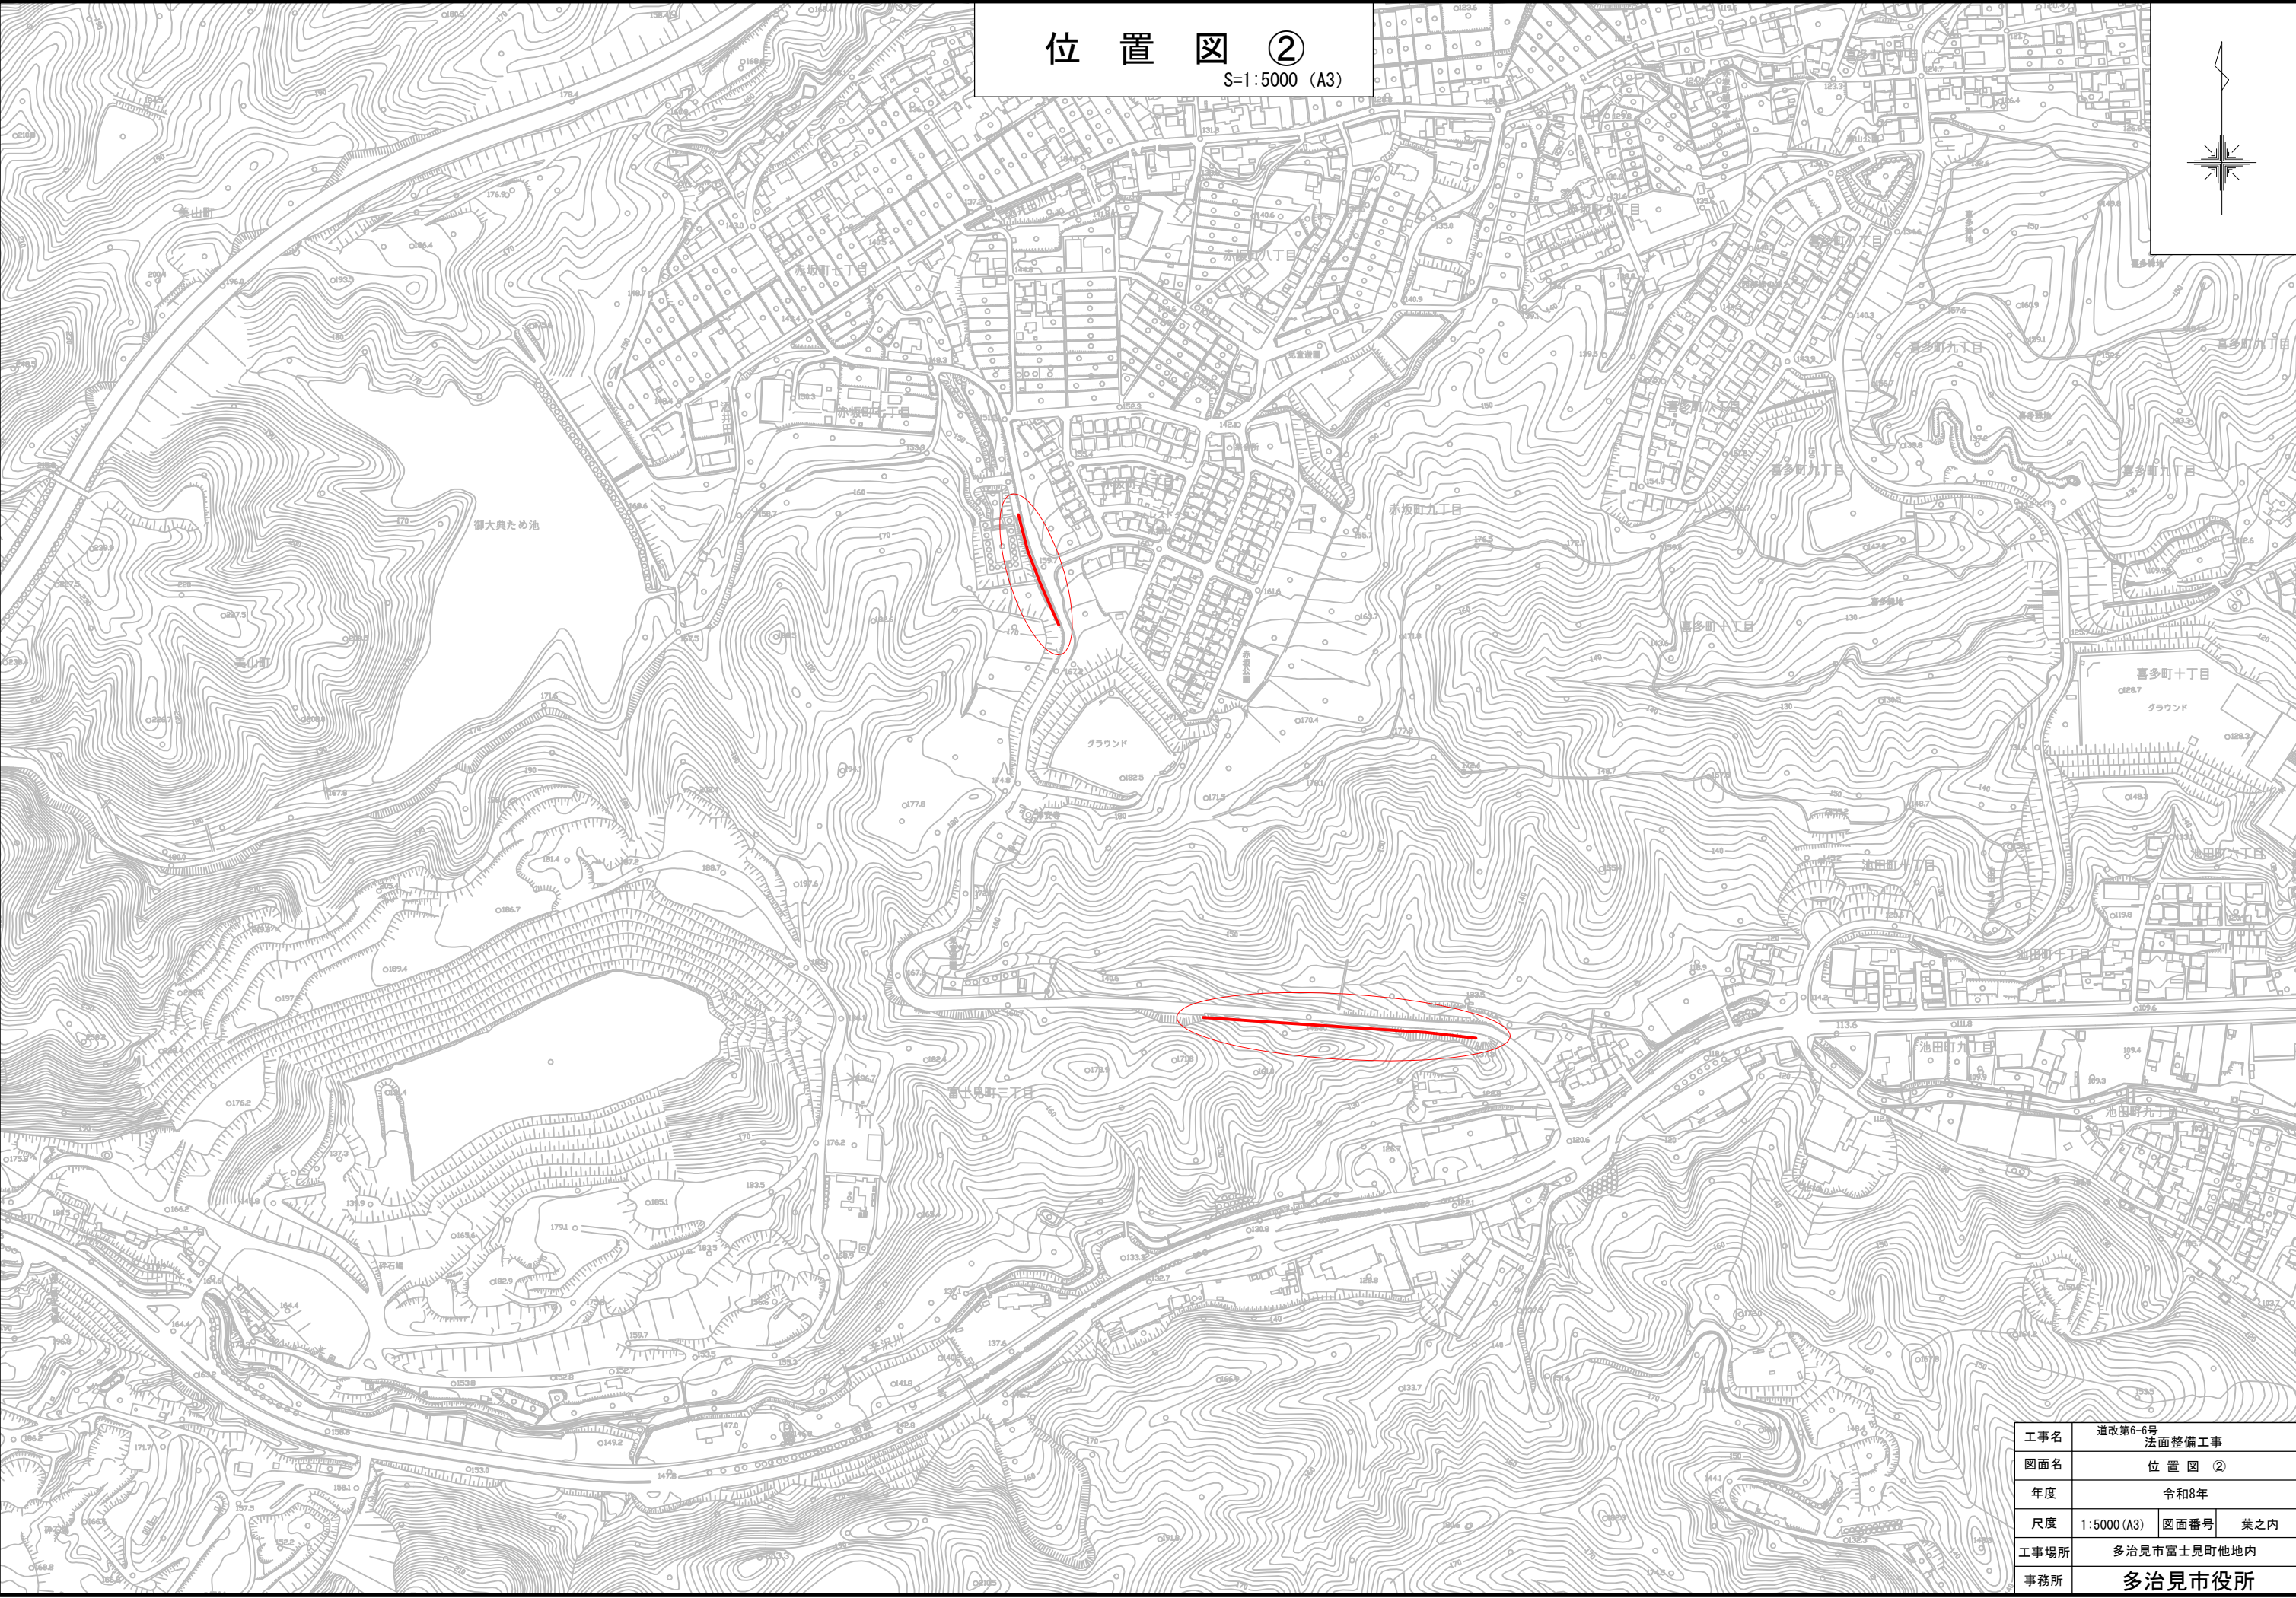


位置図②
S=1:5000 (A3)

工事名	道改第6-6号 法面整備工事		
図面名	位置図②		
年度	令和8年		
尺度	1:5000 (A3)	図面番号	葉之内
工事場所	多治見市富士見町他地内		
事務所	多治見市役所		

平面図①


S=1:1000 (A3)

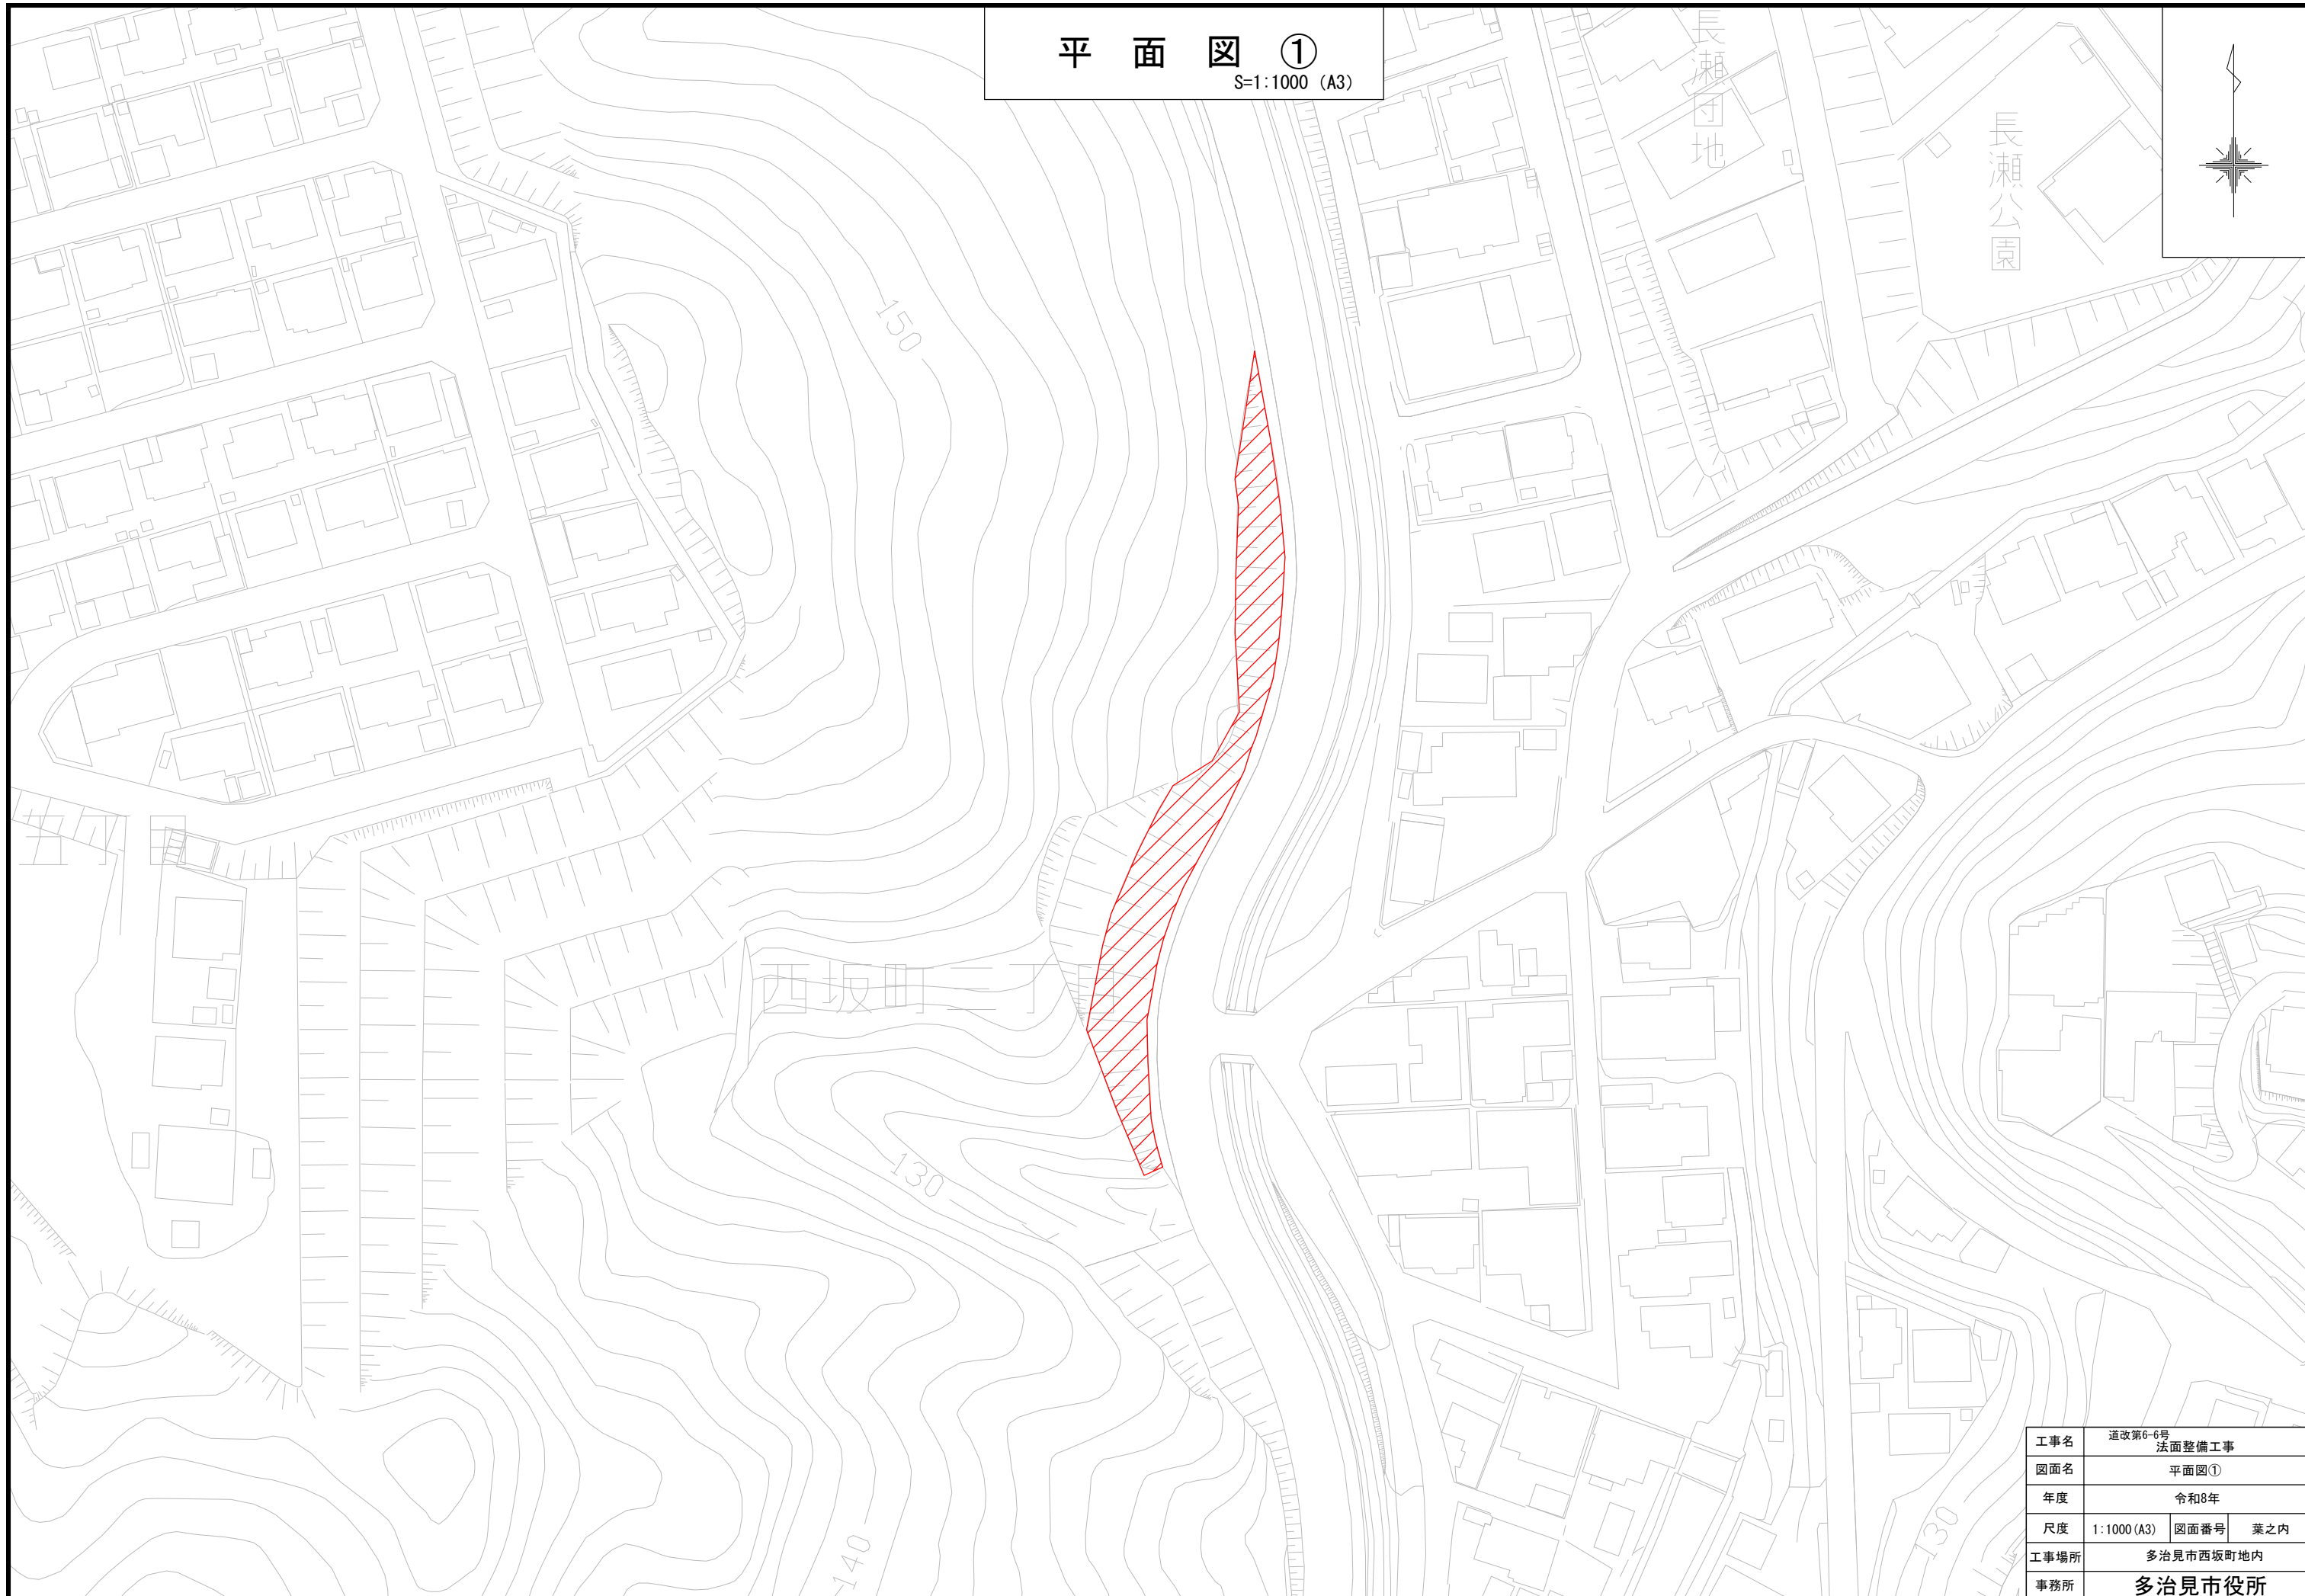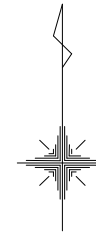


工事名	道改第6-6号 法面整備工事		
図面名	平面図①		
年度	令和8年		
尺度	1:1000 (A3)	図面番号	葉之内
工事場所	多治見市西坂町地内		
事務所	多治見市役所		

平面図②

S=1:1000 (A3)

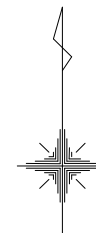

工事名	道改第6-6号 法面整備工事		
図面名	平面図②		
年度	令和8年		
尺度	1:1000 (A3)	図面番号	葉之内
工事場所	多治見市富士見町地内		
事務所	多治見市役所		

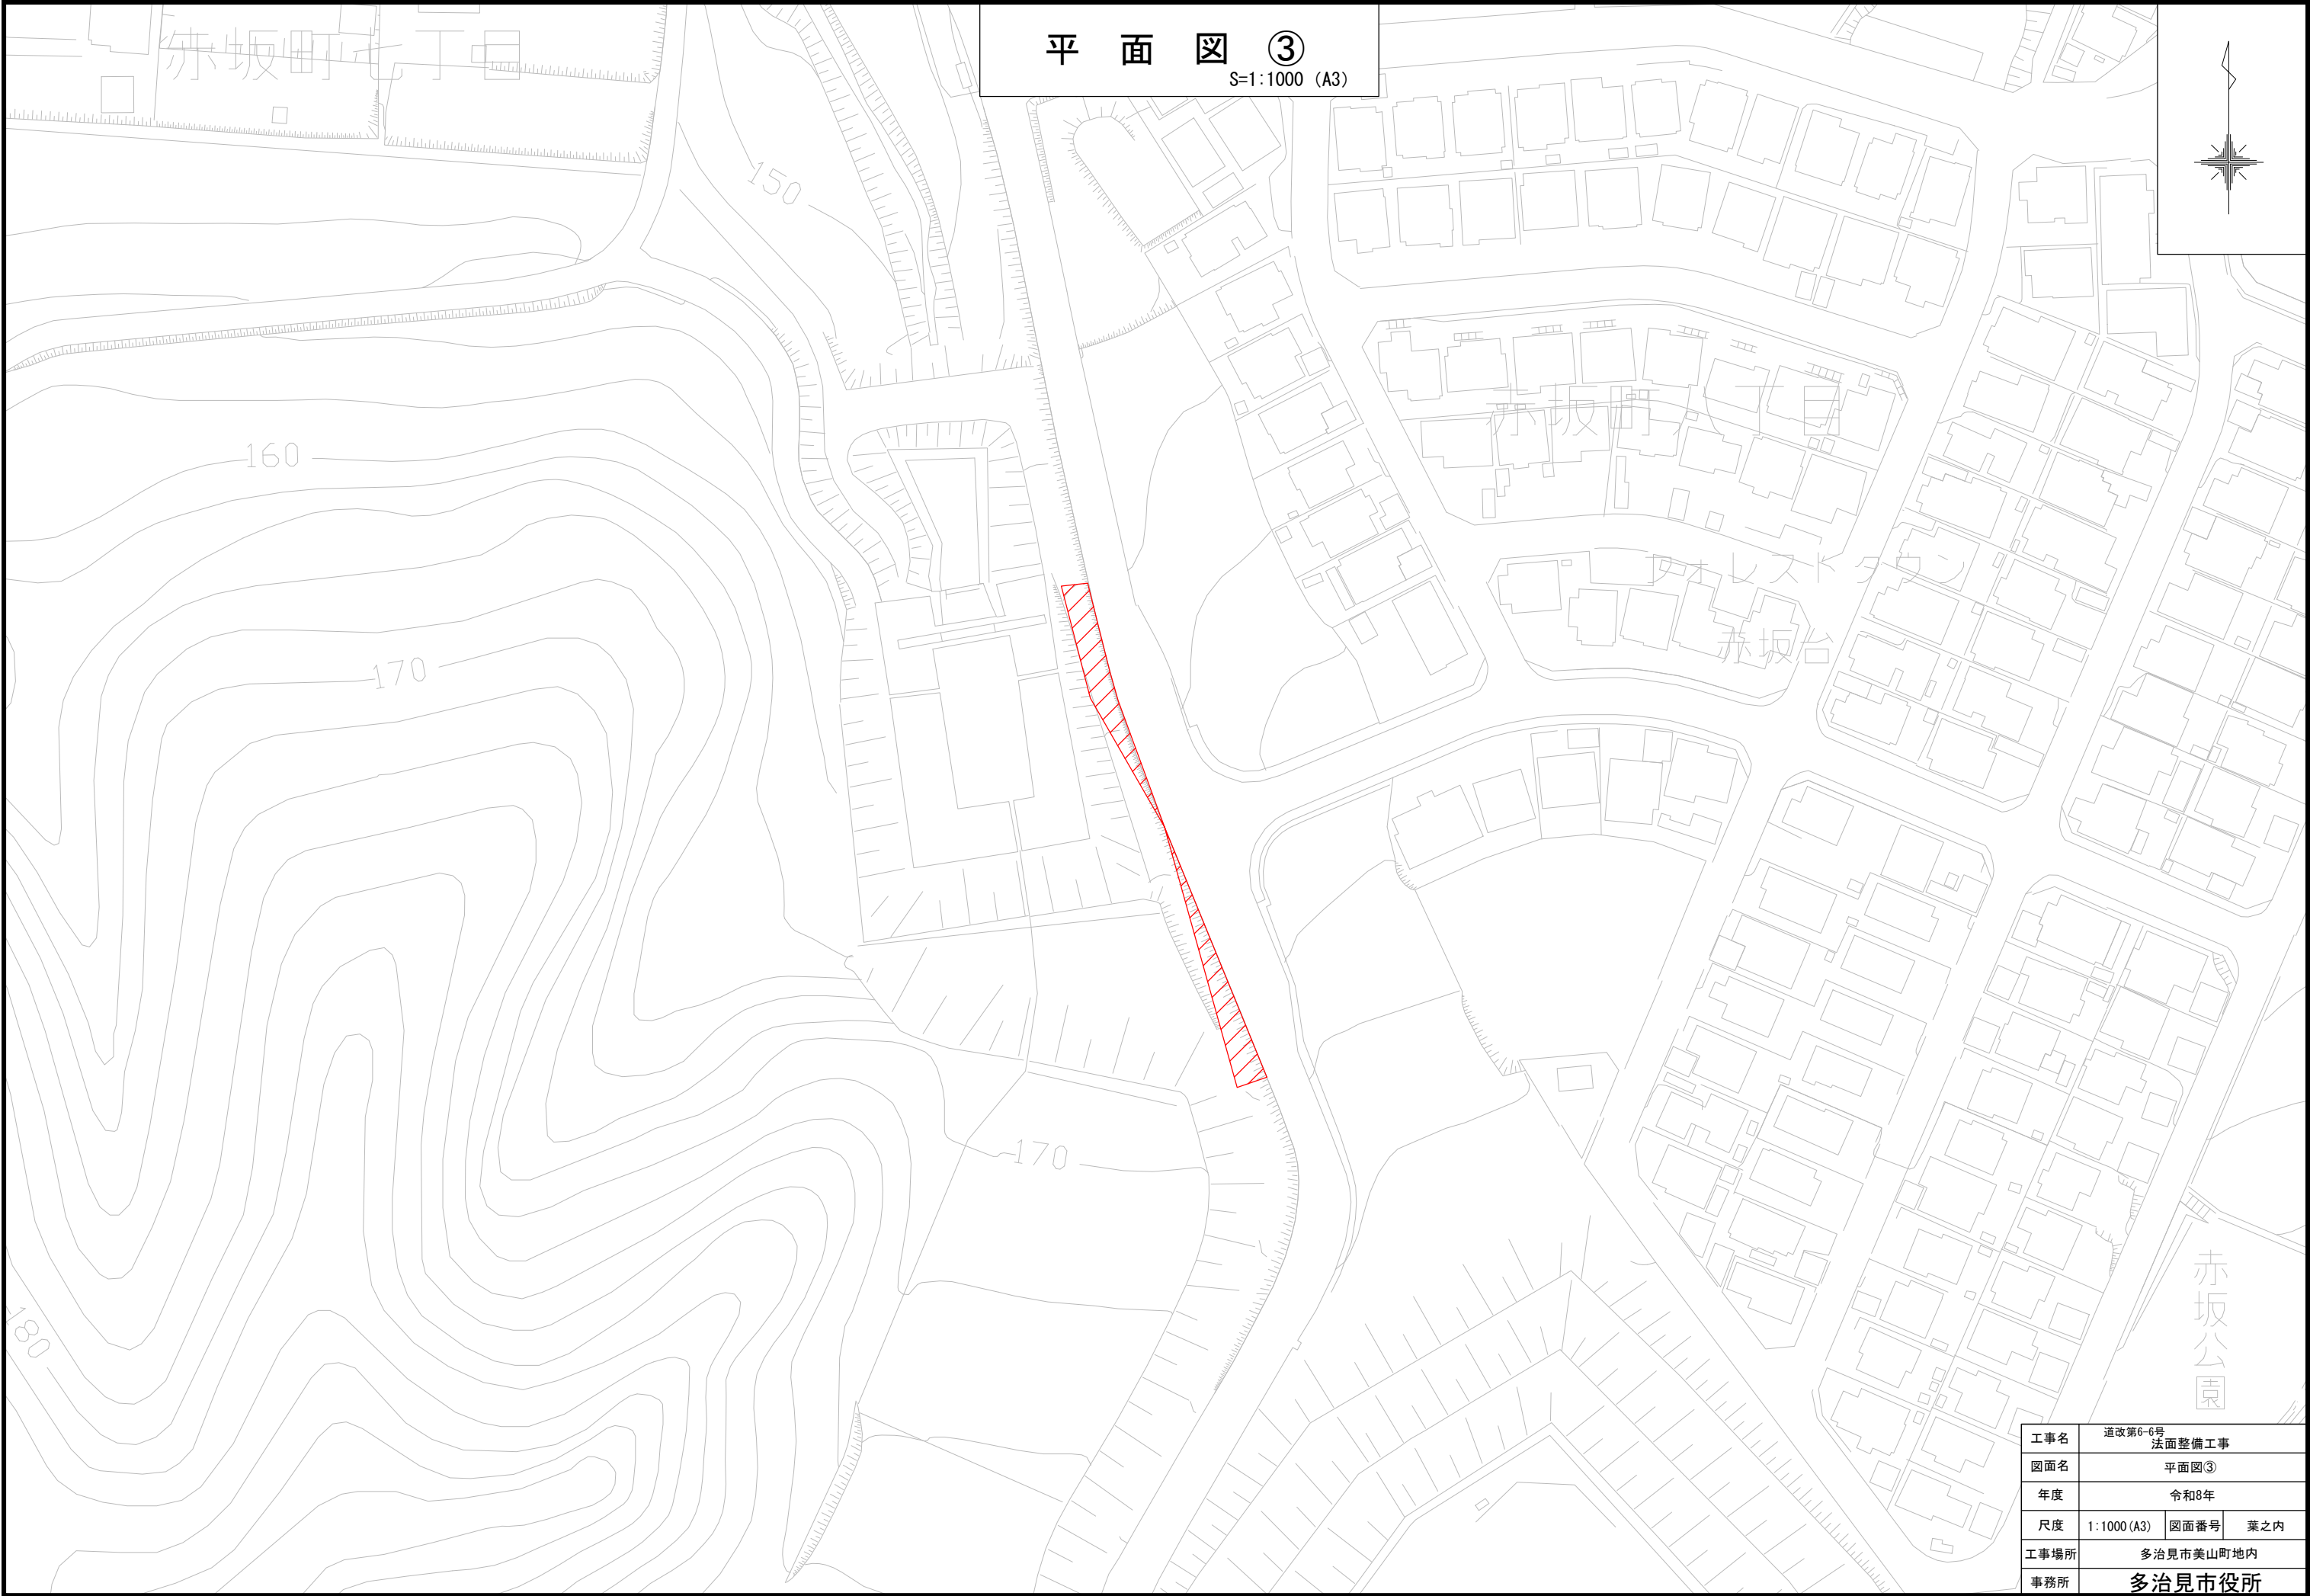


工事名	道改第6-6号 法面整備工事		
図面名	平面図③		
年度	令和8年		
尺度	1:1000 (A3)	図面番号	葉之内
工事場所	多治見市美山町地内		
事務所	多治見市役所		



展開図

S=1/500 (A3)

西坂町地内

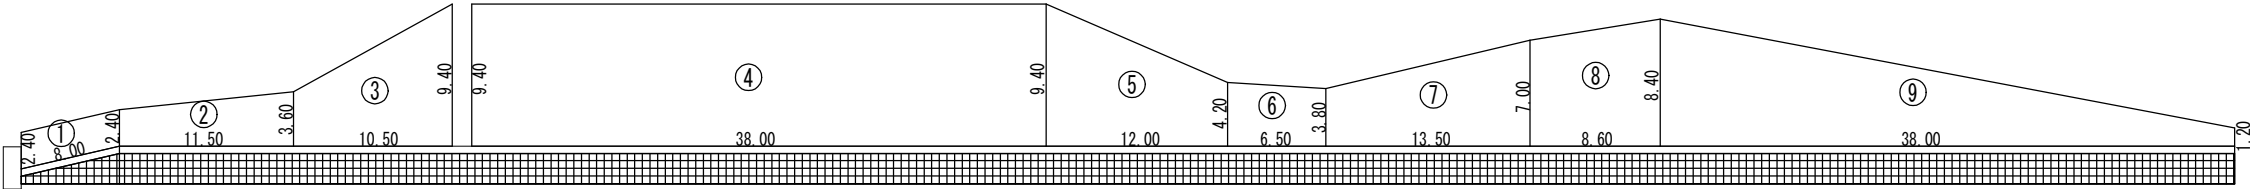

富士見町地内

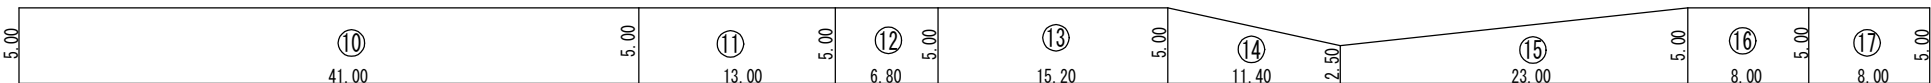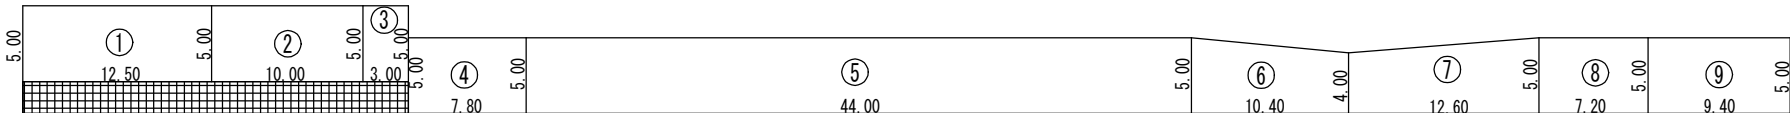

美山町地内



工事名	道改第6-6号 法面整備工事		
図面名	展開図		
年度	令和8年		
尺度	1/500 (A3)	図面番号	葉之内
工事場所	多治見市西坂町他地内		
事務所	多治見市役所		