


平面図1/5000

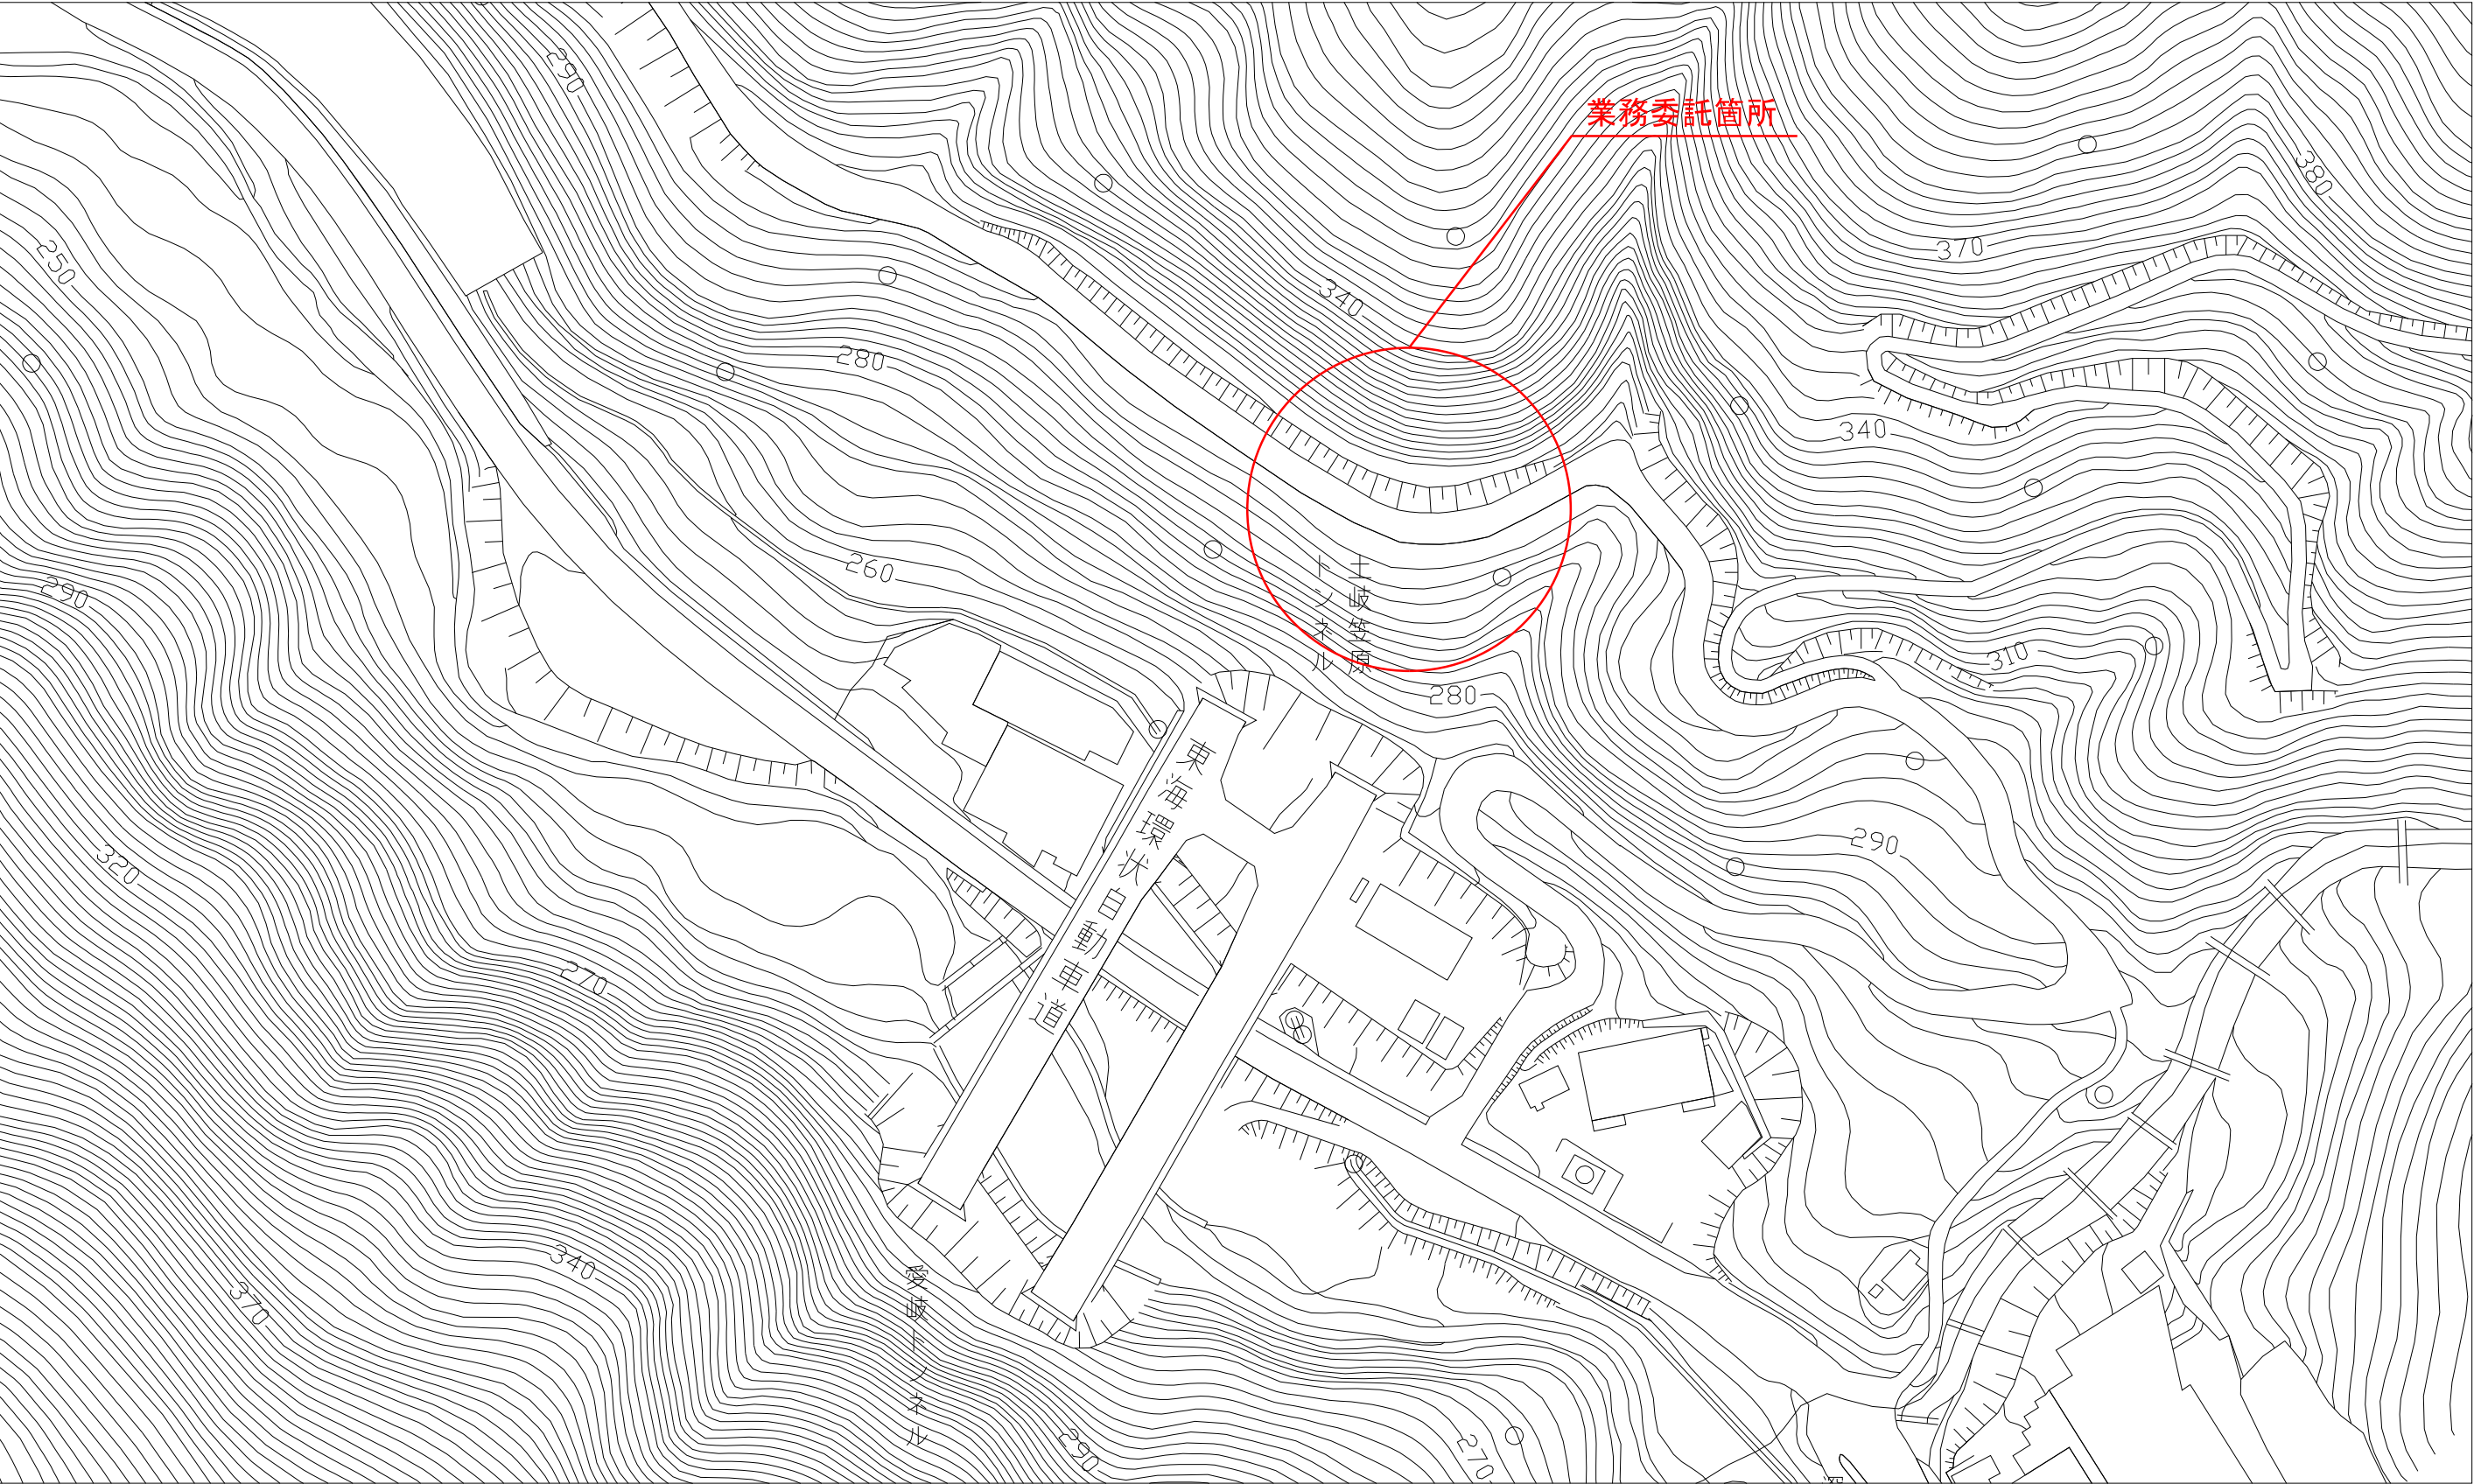

工事名	東方月林道改修工事概略・詳細設計				
路線・河川名	多治見市 笠原町 地内				
施工箇所名	位置図 平面図				
図面の種類	図面番号				
縮 尺					
事務所名	多治見市役所 道路河川課				