


平 面 図





工事名	道改第6-8号 舗装整備工事		
図面名	位置図		
年月日	令和	年	月 日
尺度		図面番号	
事業名			
事務所	多治見市役所		

平 面 図

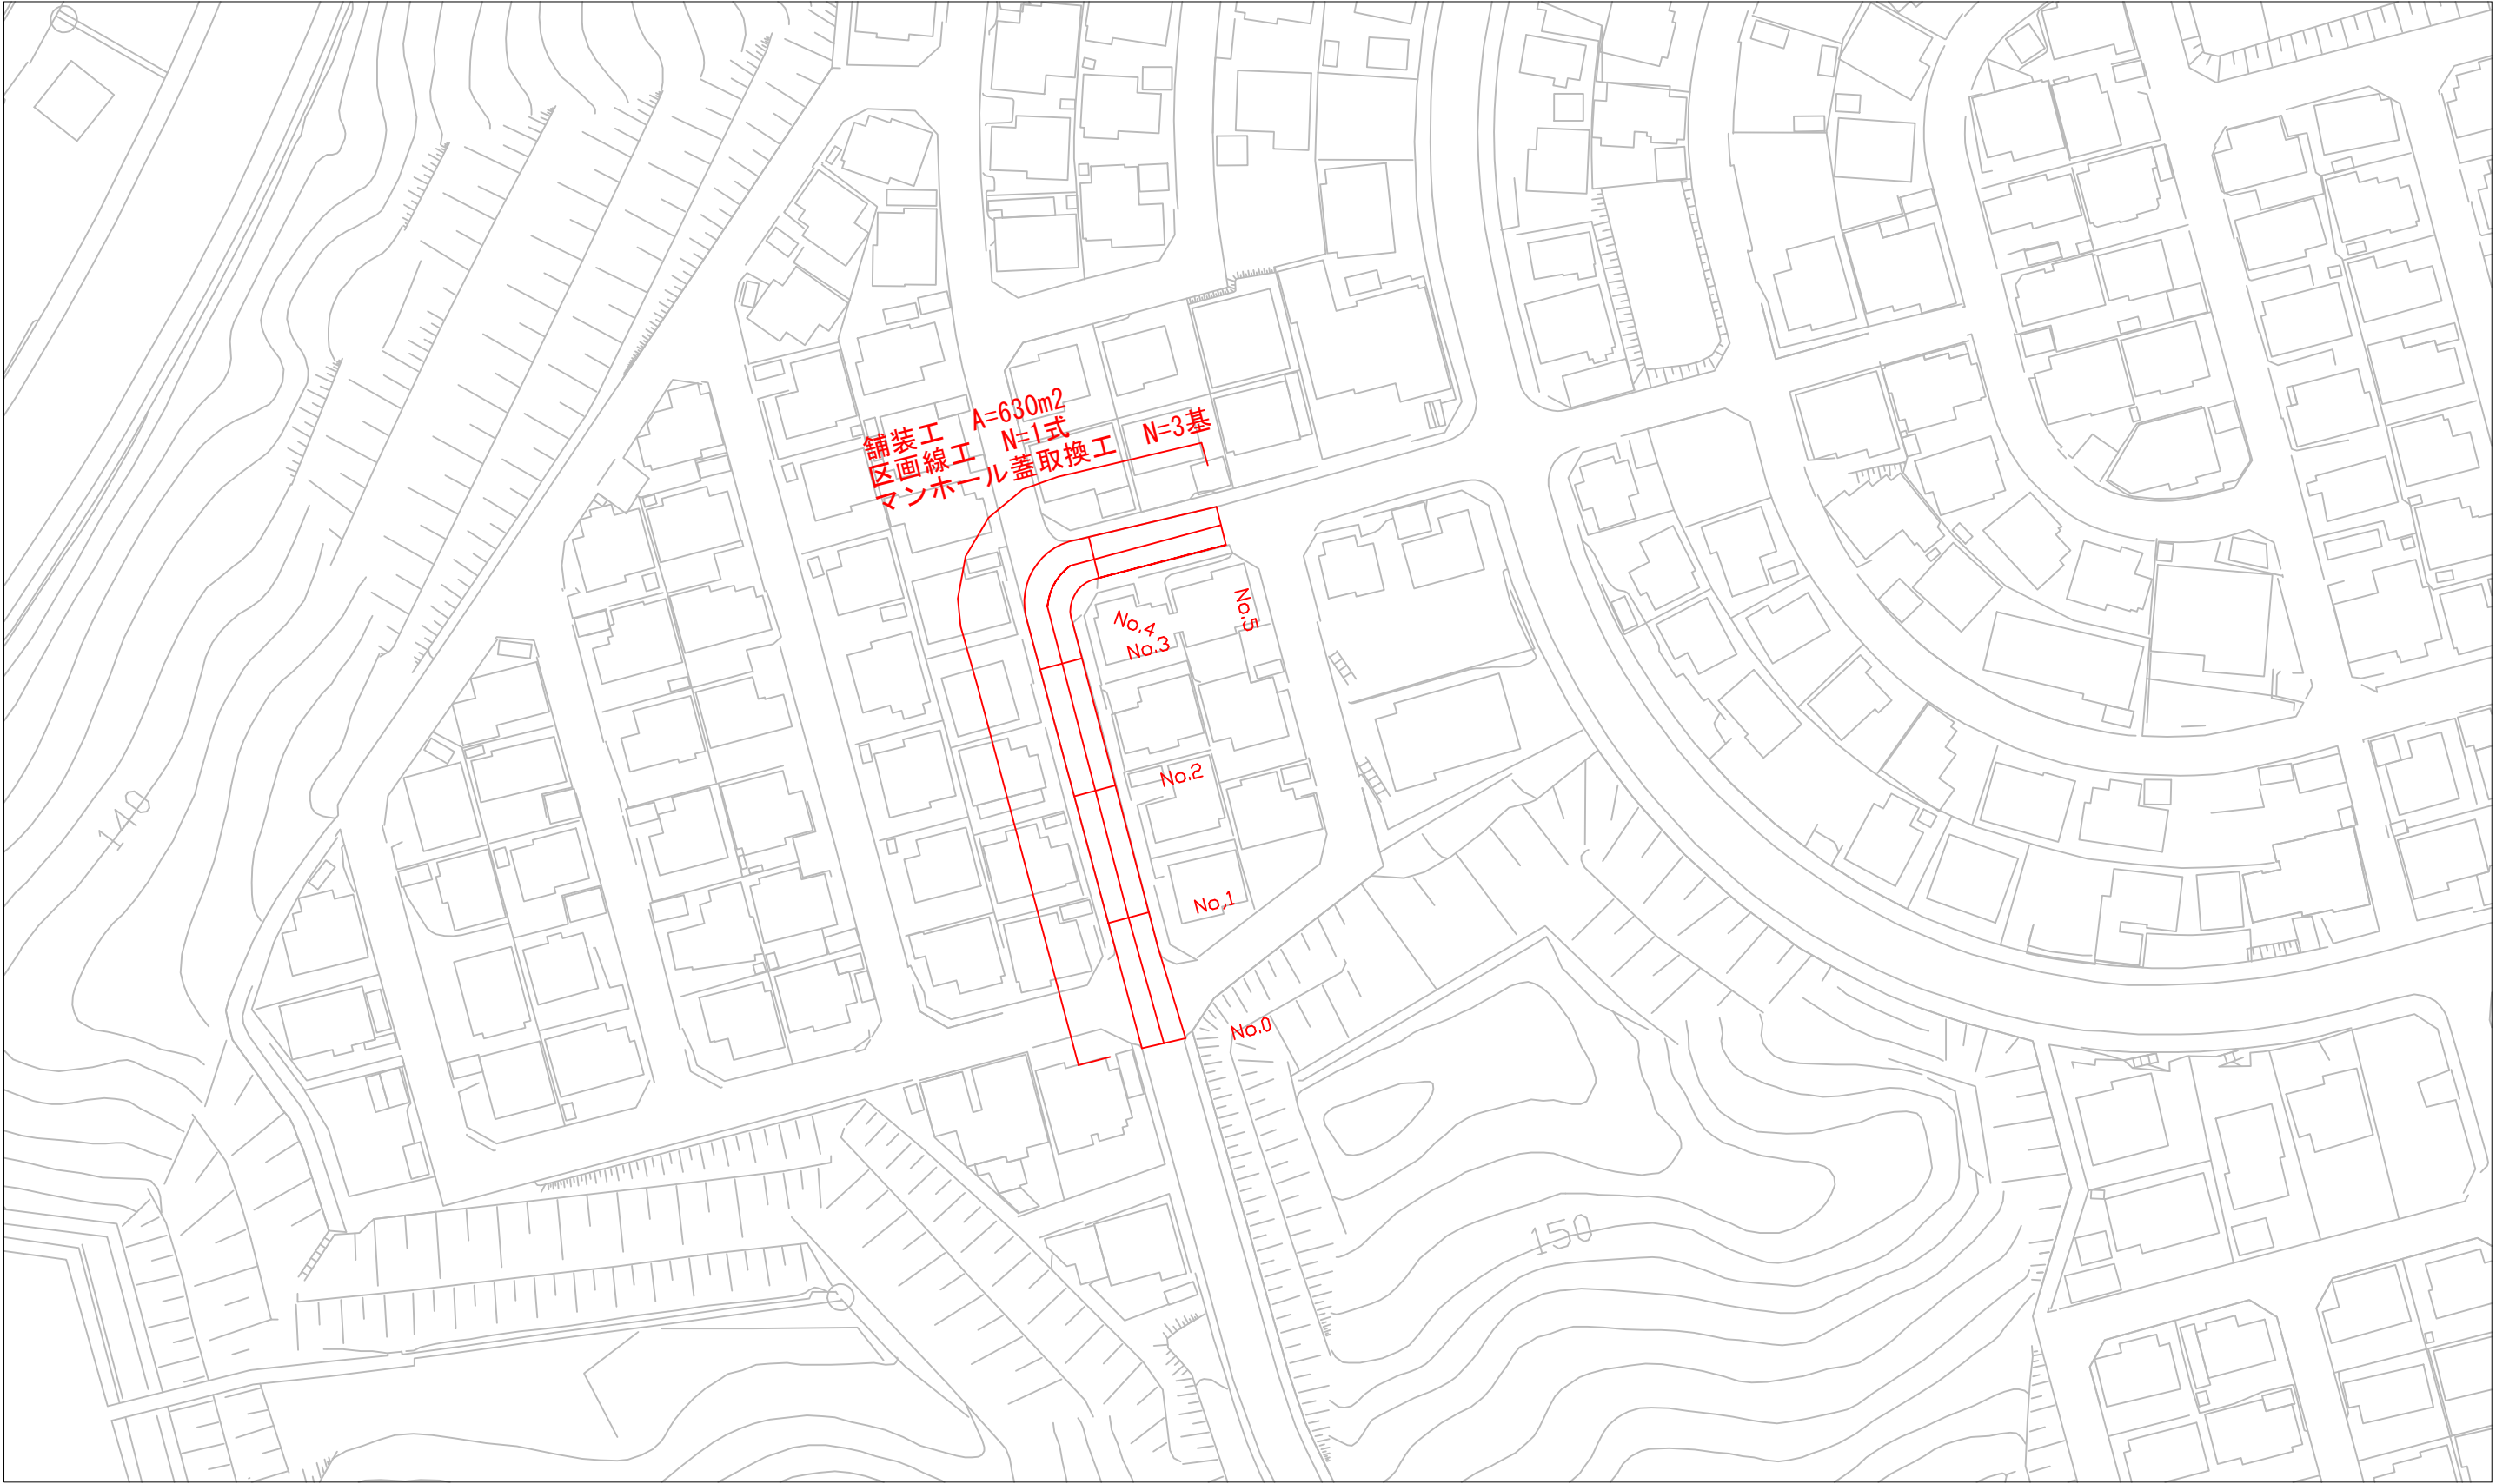


工事名	道改第6-8号 舗装整備工事		
図面名	平面図		
年月日	令和	年	月 日
尺度		図面番号	
事業名			
事務所	多治見市役所		

平 面 図

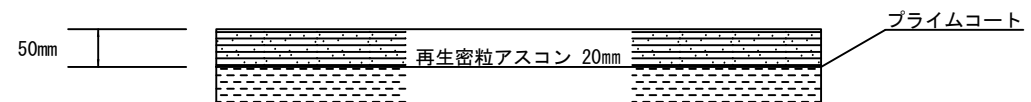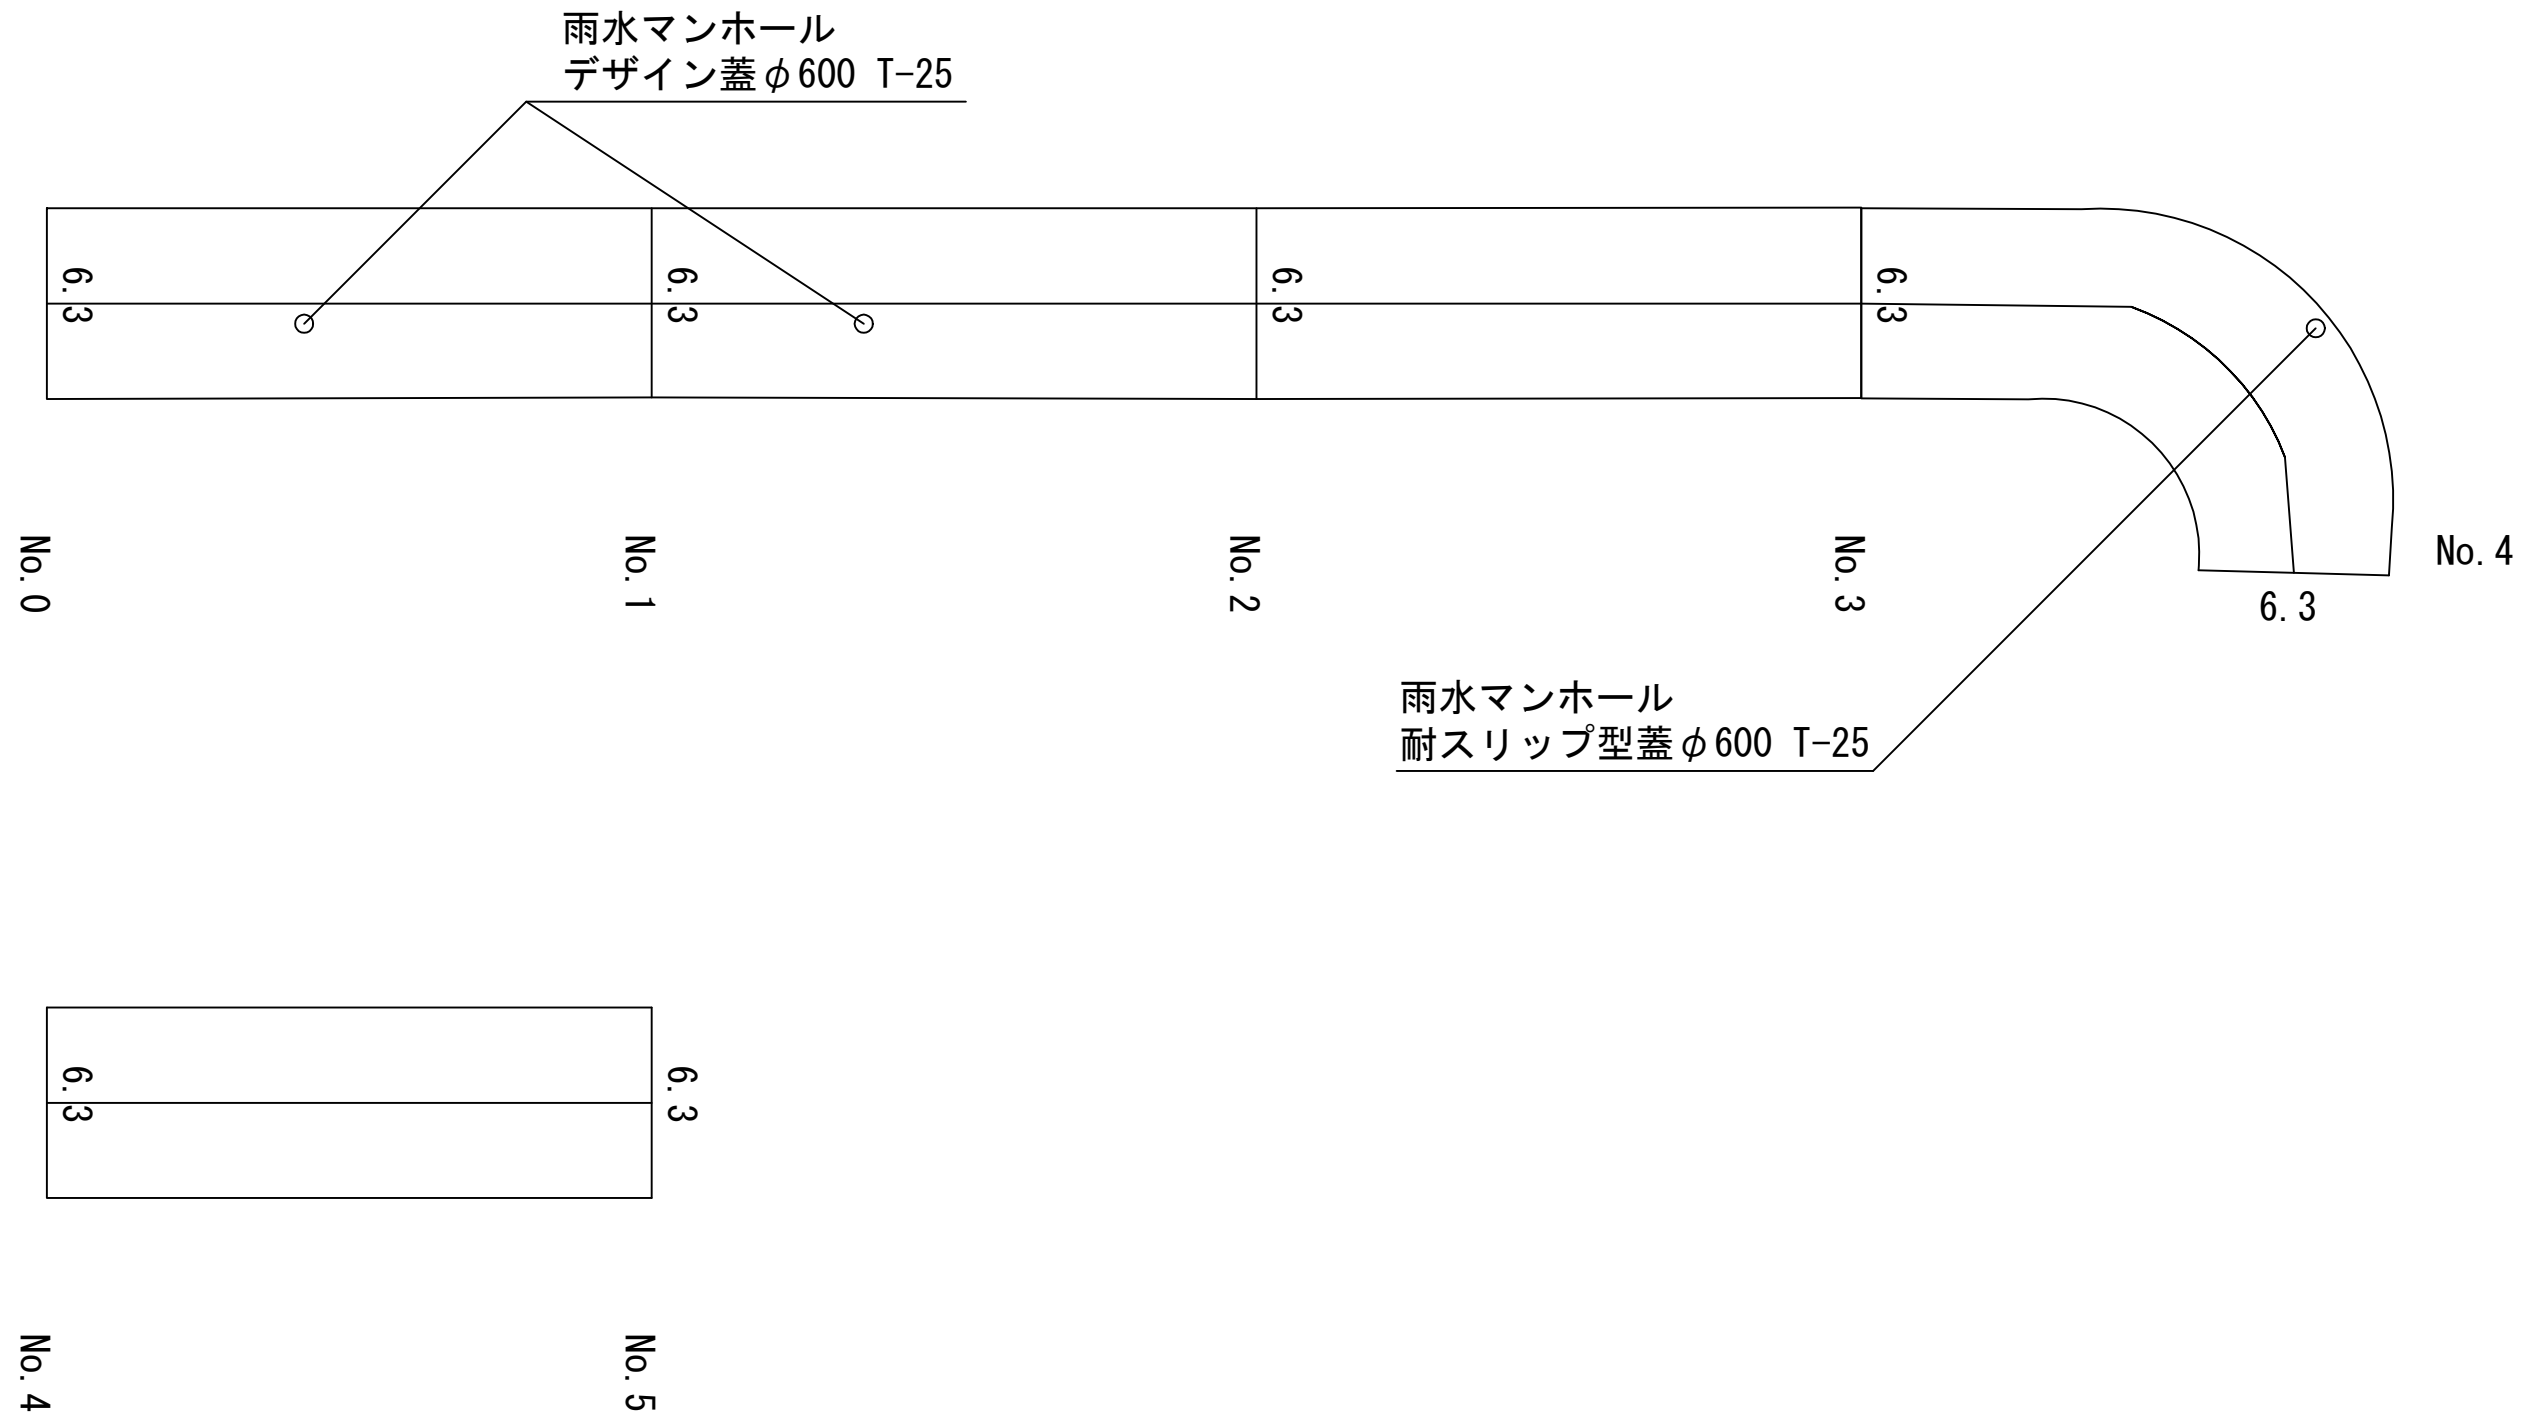


工事名	道改第6-8号 舗装整備工事		
図面名	展開図		
年月日	令和	年	月 日
尺度		図面番号	
事業名			
事務所	多治見市役所		

平 面 図

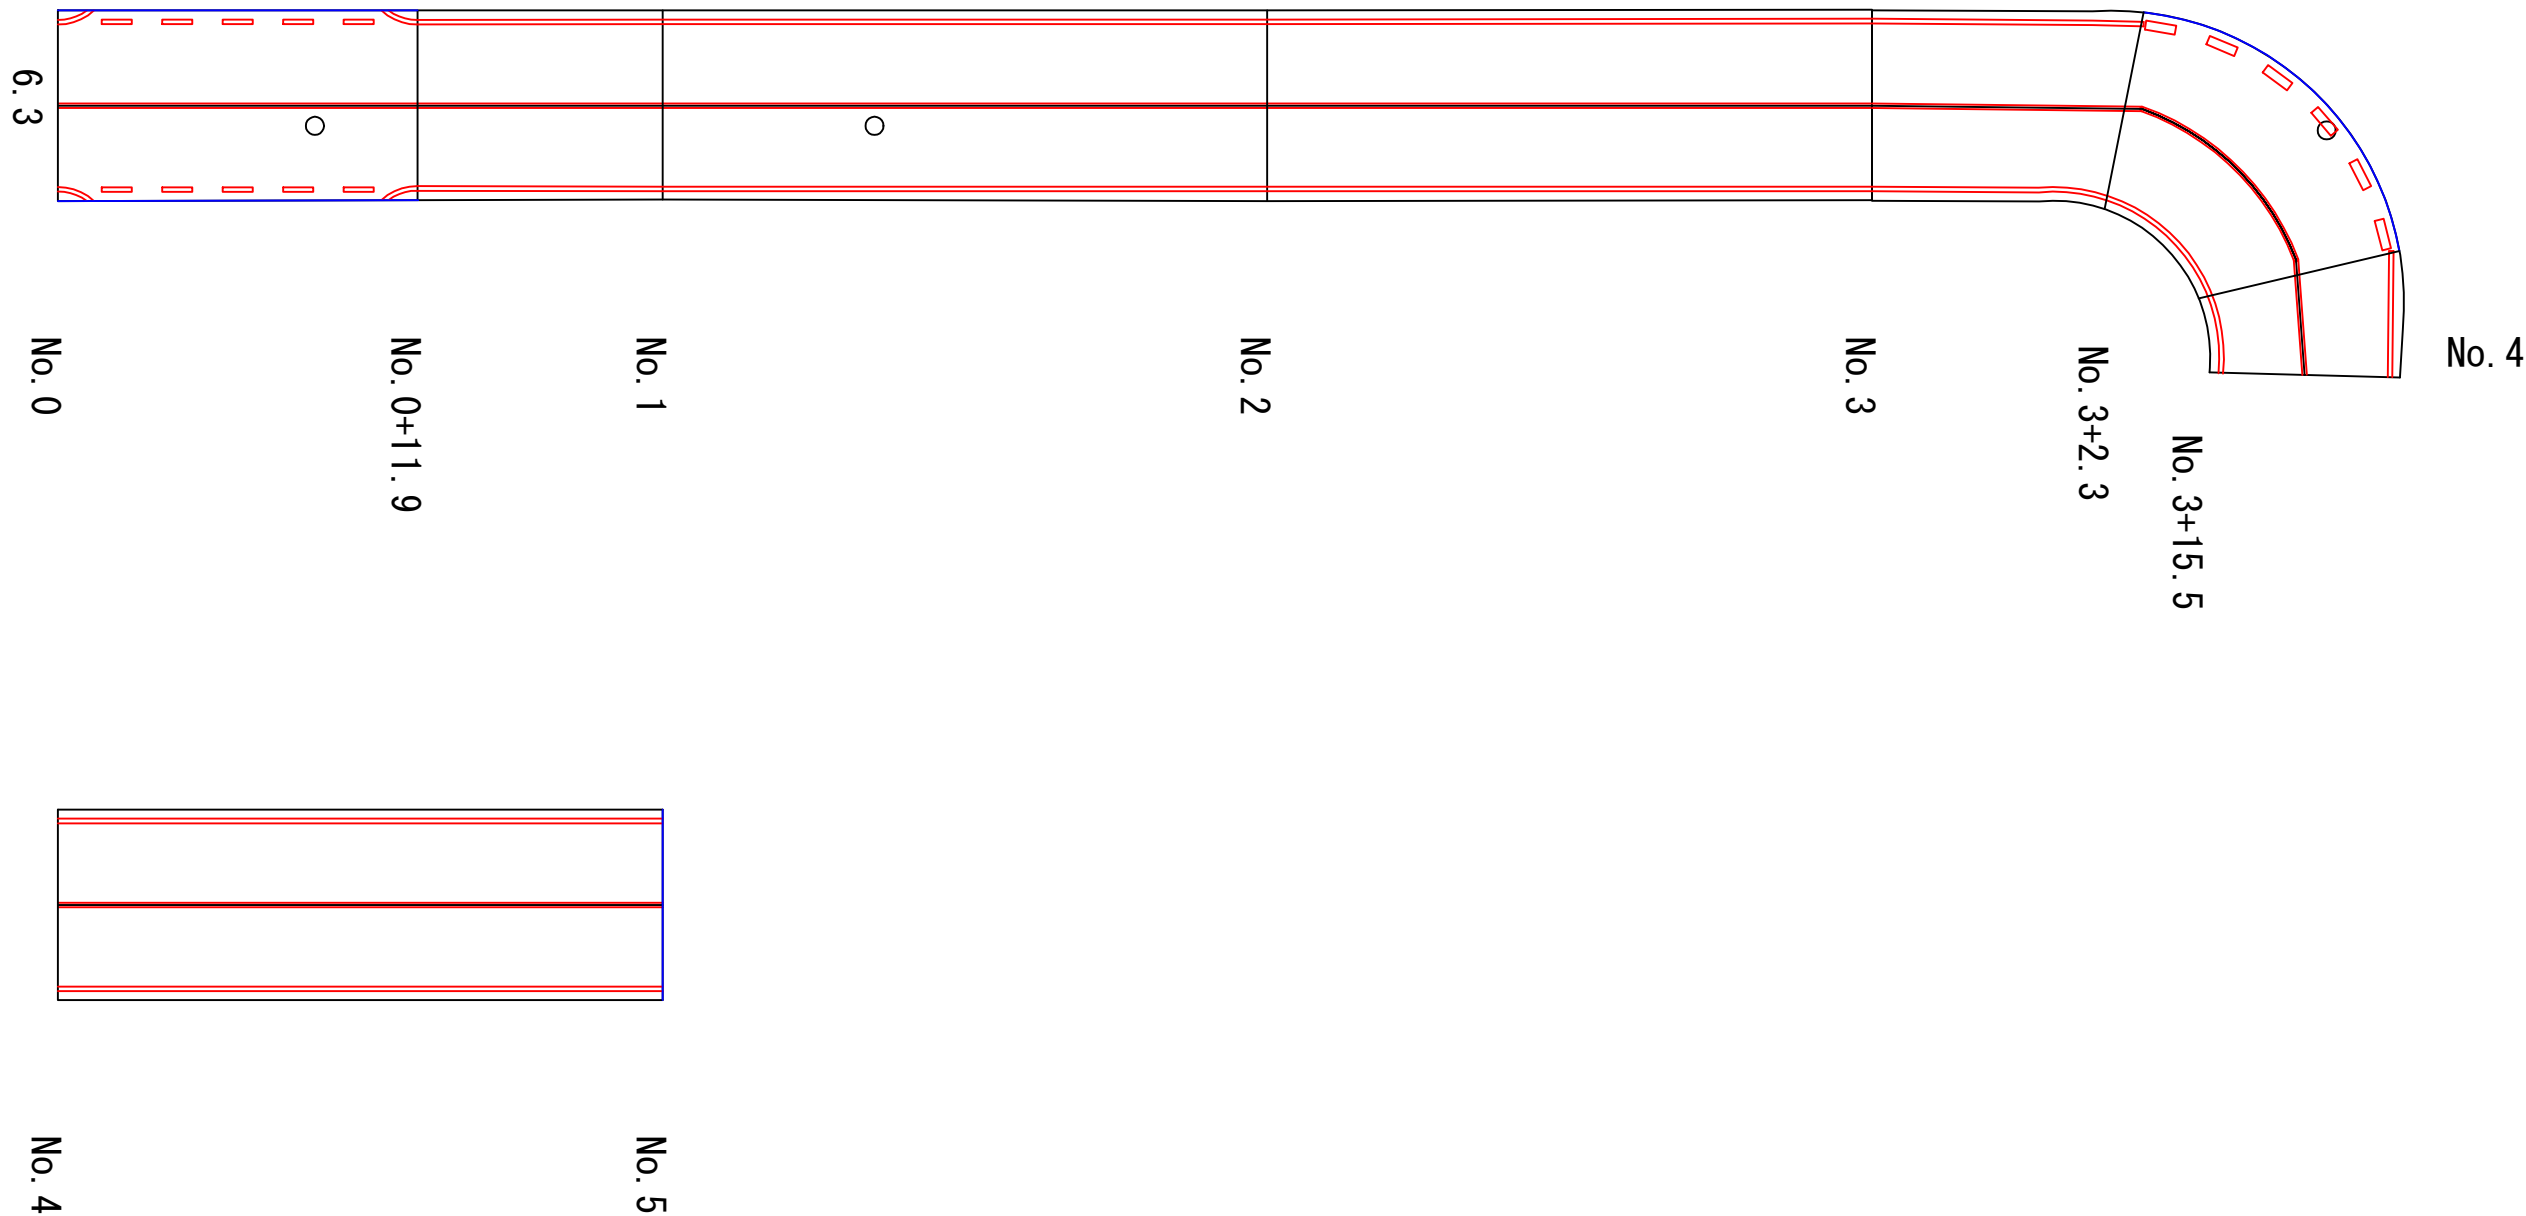

工事名	道改第6-8号 舗装整備工事		
図面名	展開図		
年月日	令和	年	月 日
尺度		図面番号	
事業名			
事務所	多治見市役所		

マンホール 蓋・枠取替工 標準図

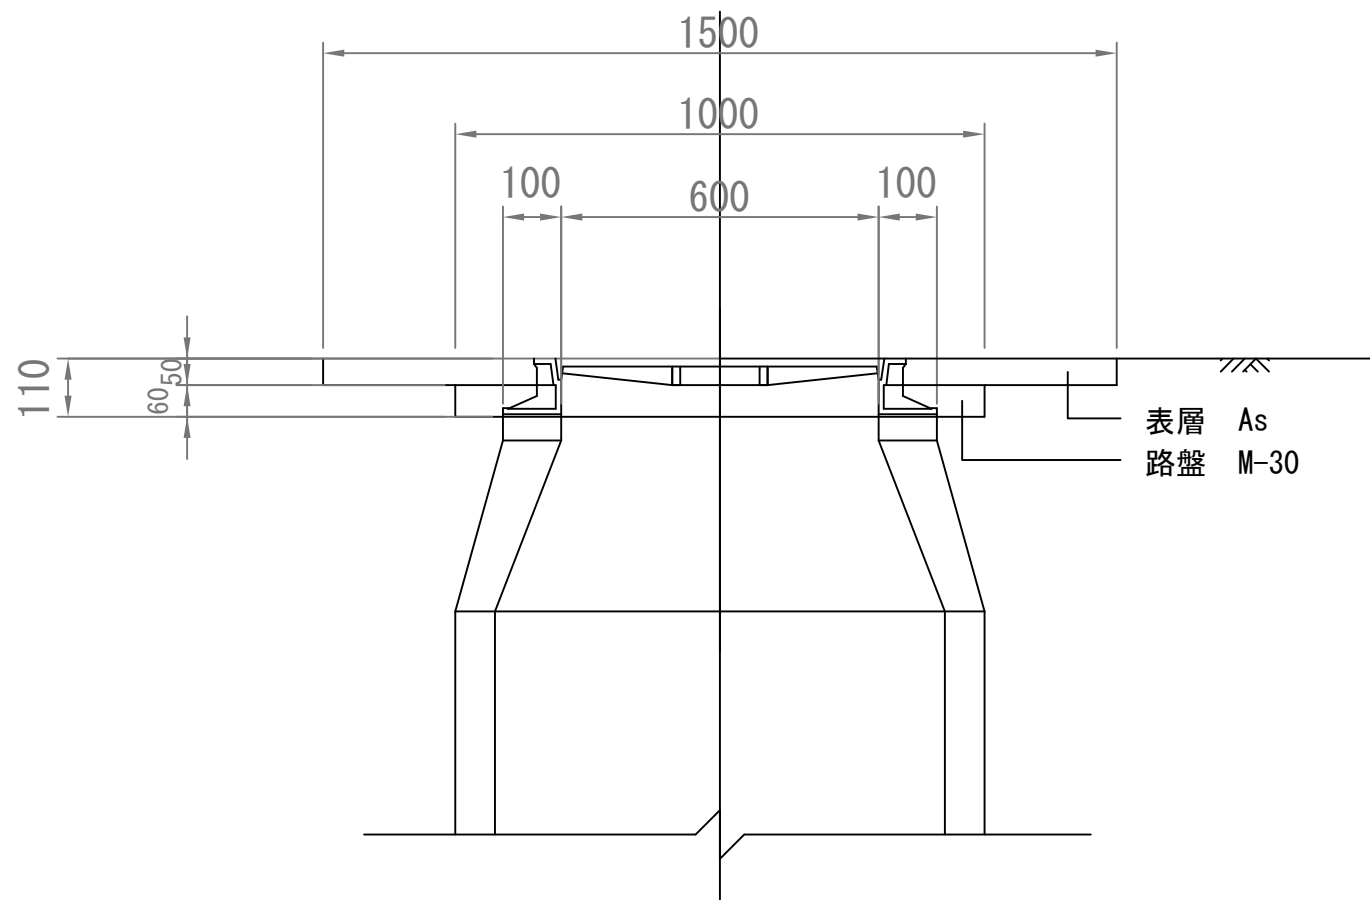

土工数量 1式当り

工種	数量	摘要
舗装切断工	6.0m	1.5×4
舗装破碎工	1.9m ²	1.5×1.5-0.38
掘削工	0.04m ³	(1.0×1.0-0.38)×0.06
埋戻工(路盤)	0.6m ²	1.0×1.0-0.38
舗装復旧工	1.9m ²	1.5×1.5-0.38
廃材運搬	0.1m ³	1.9×0.05
廃材処分	0.2t	1.9×0.05*2.35

工事名	道改第6-8号 舗装整備工事		
図面名	展開図		
年月日	令和	年	月 日
尺度		図面番号	
事業名			
事務所	多治見市役所		