



多治見市役所都市計画部建築住宅課				
旭ヶ丘弓道場 屋根等改修工事			設計図	年 度
				R8
縮 尺	1:250	図 別 名	配置図	図面番号
				1

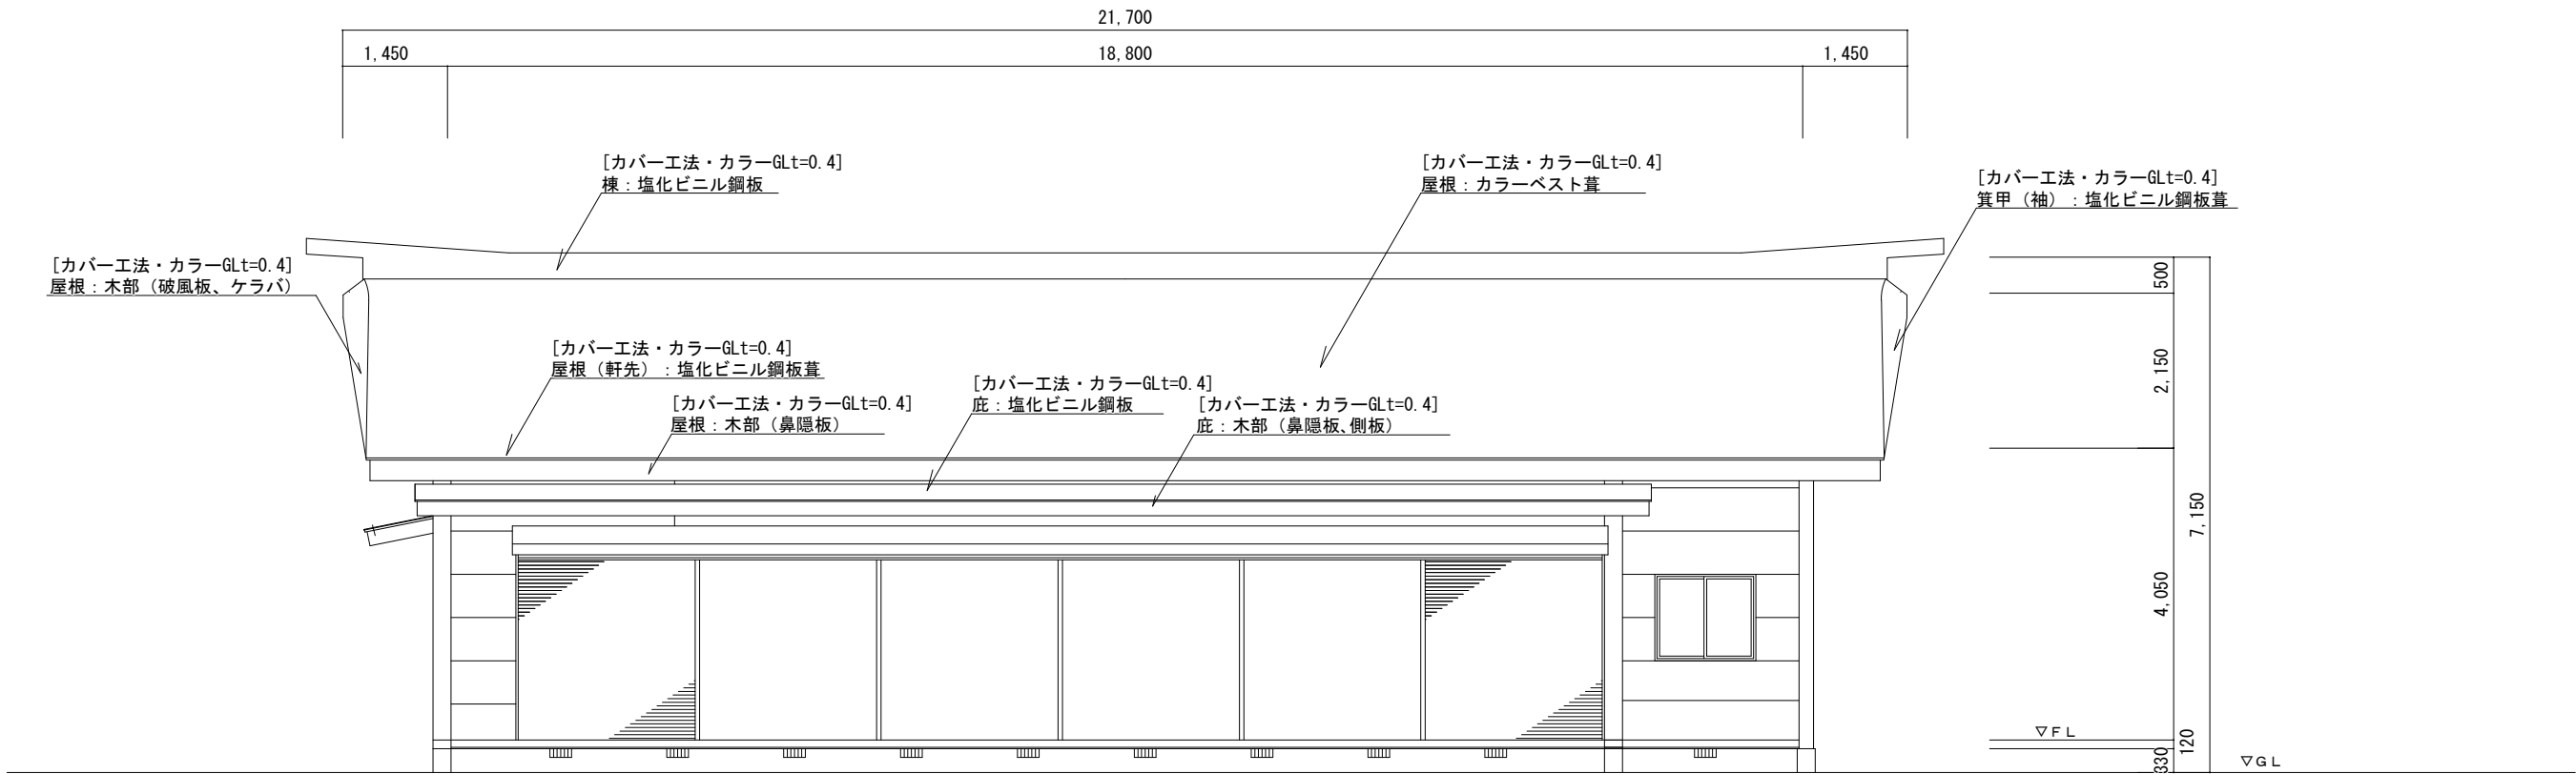

東立面図

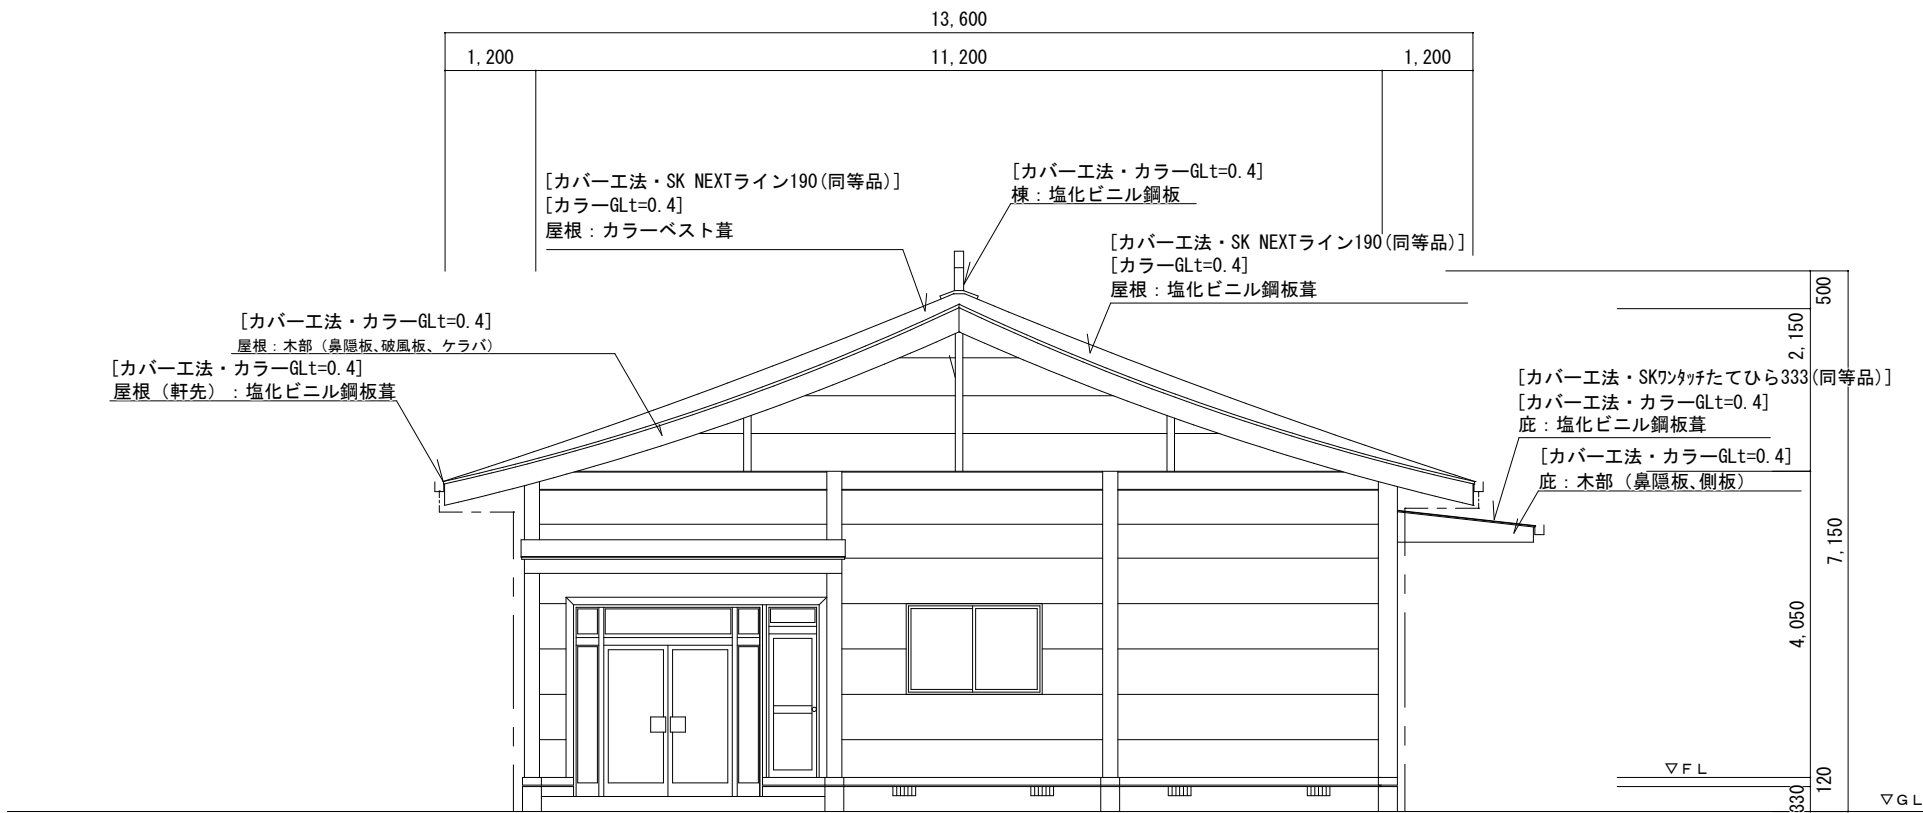

南立面図

凡例

[改修後]
既設

多治見市役所都市計画部建築住宅課

旭ヶ丘弓道場 屋根等改修工事

設計図

年 度

R8

縮
尺

1:100

図
面
名

立面図

図面番号

2