


位置図

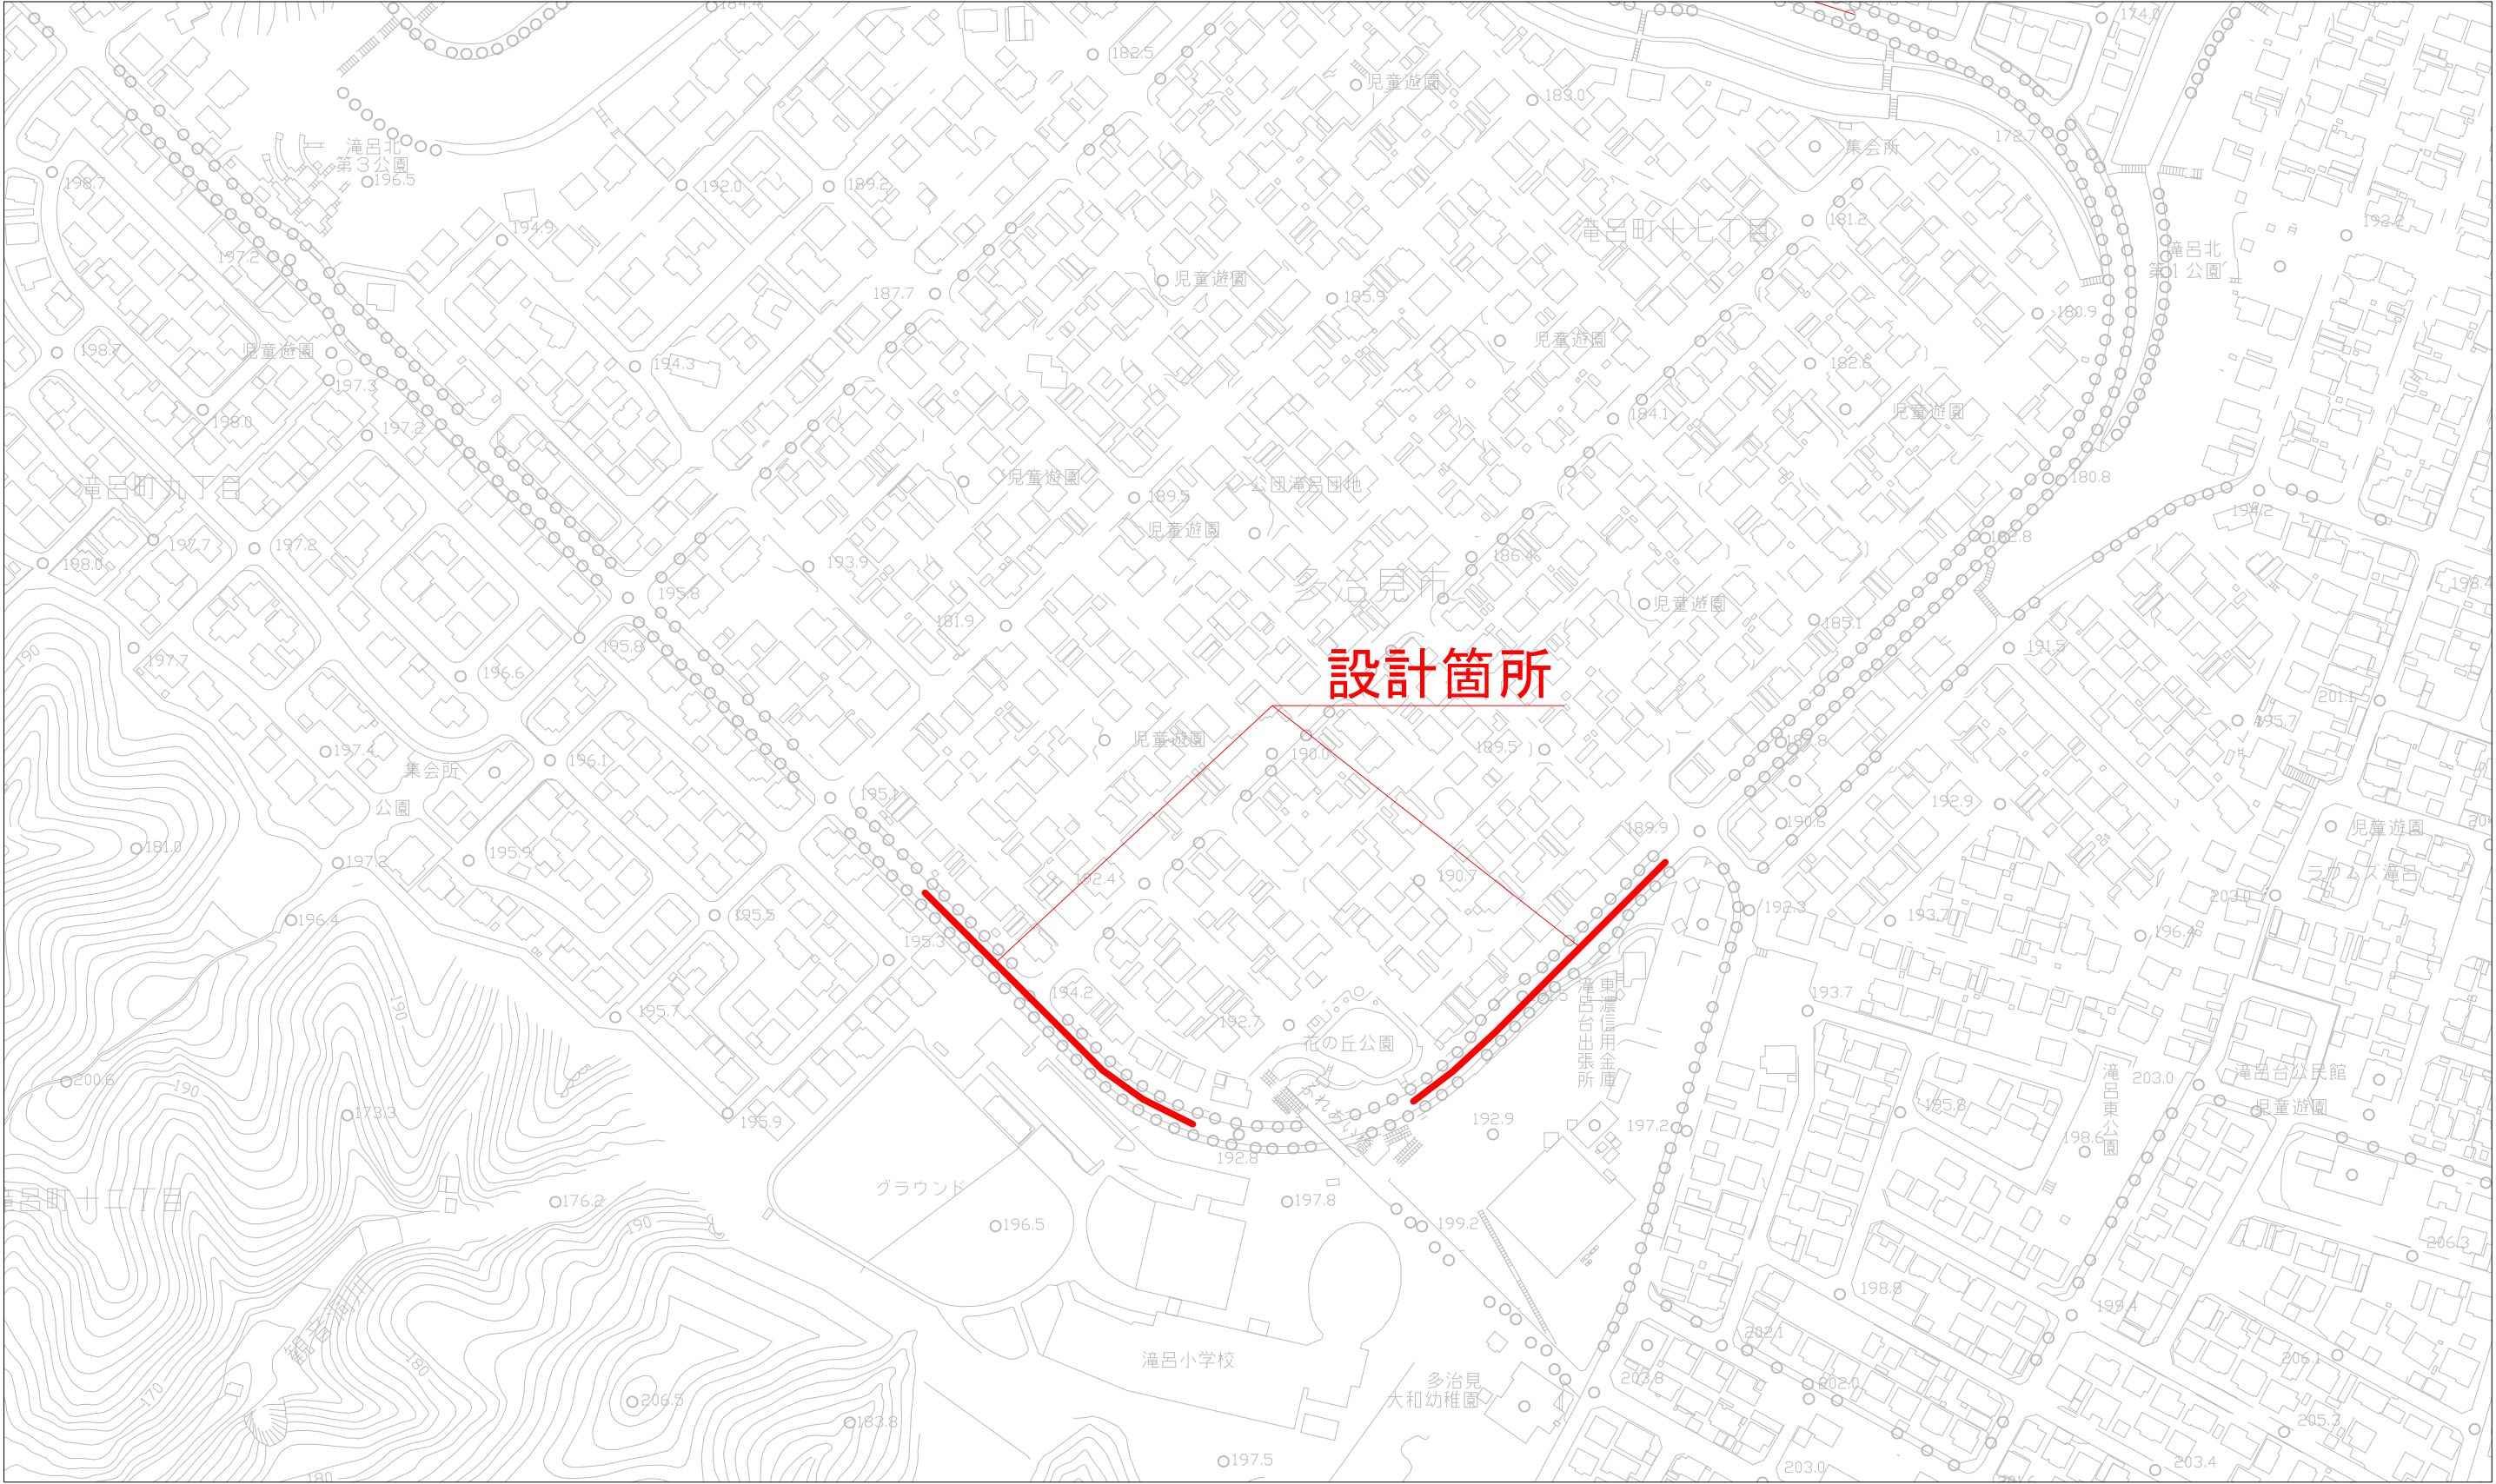



工事名	舗改第5号 主要幹線舗装整備工事		
図面名	位置図		
年月日	令和	年	月 日
尺度	1/5000	図面番号	
事業名			
事務所	多治見市役所		

# 平面図




工事名	舗改第5号 主要幹線舗装整備工事		
図面名	平面図		
年月日	令和	年	月 日
尺度	1/2000	図面番号	
事業名			
事務所	多治見市役所		

工事名	舗改第5号 主要幹線舗装整備工事		
図面名	展開図		
年月日	令和	年	月 日
尺度	1/500	図面番号	
事業名			
事務所	多治見市役所		

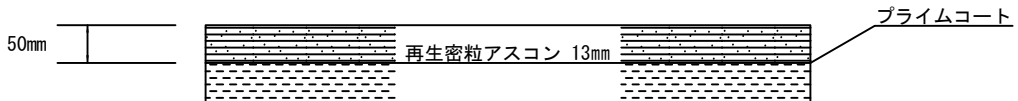
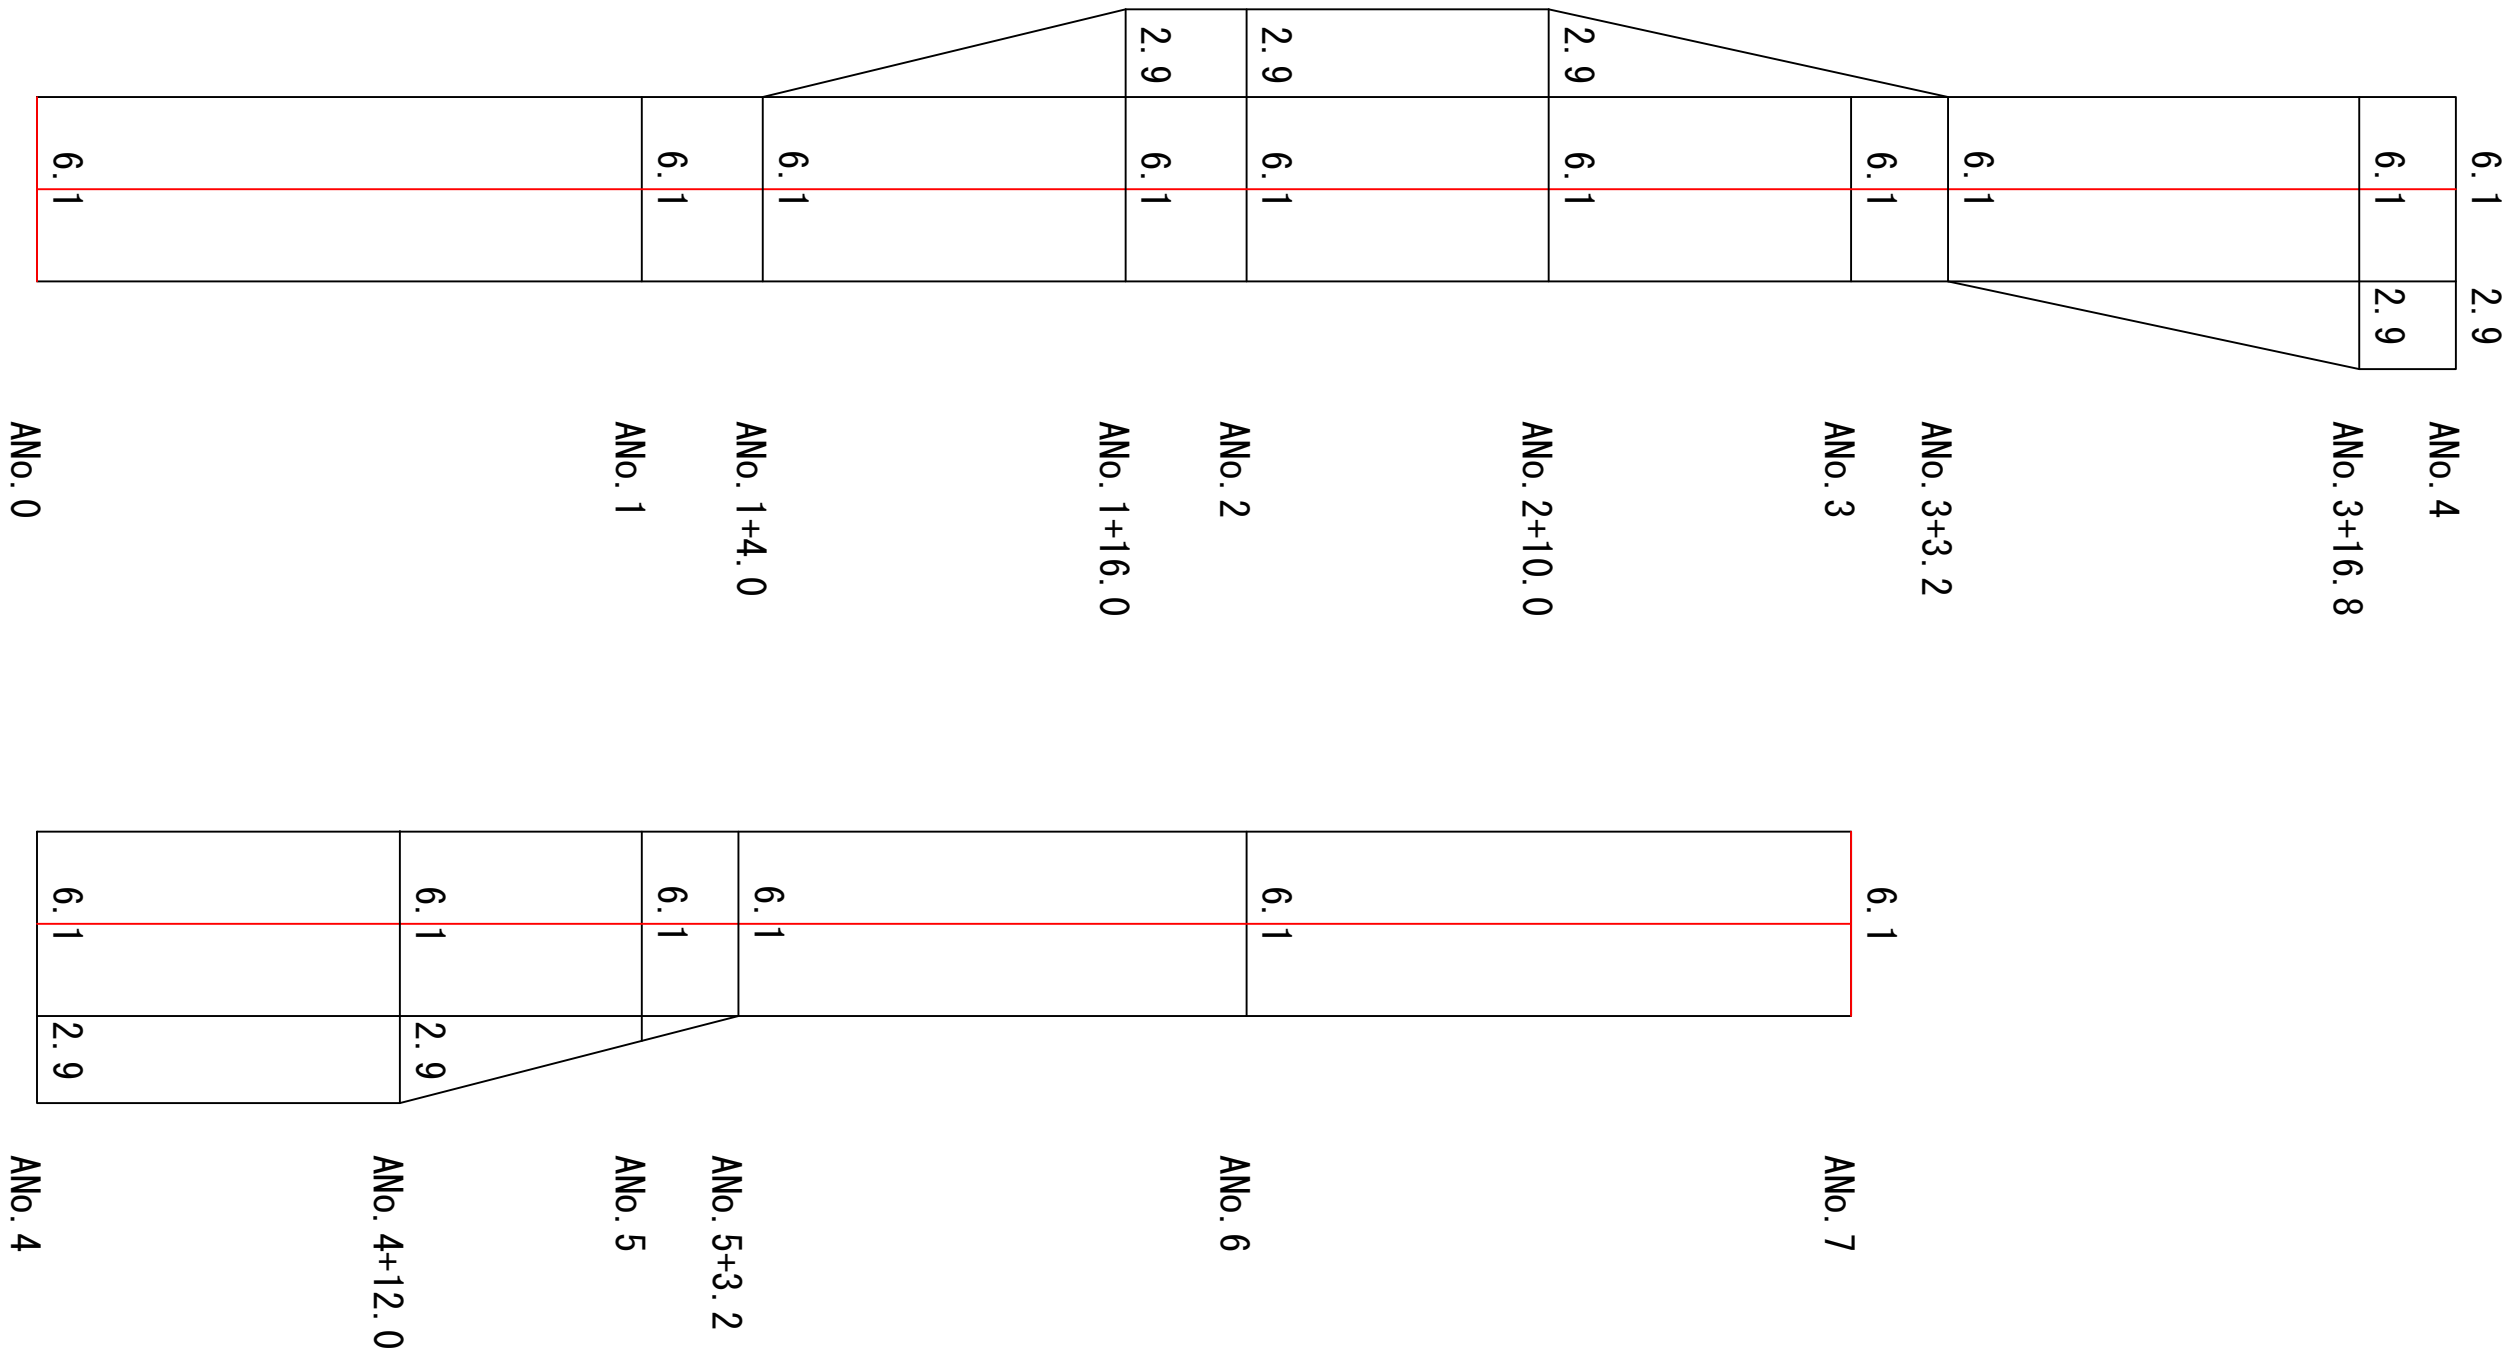


展開図 (B工区)

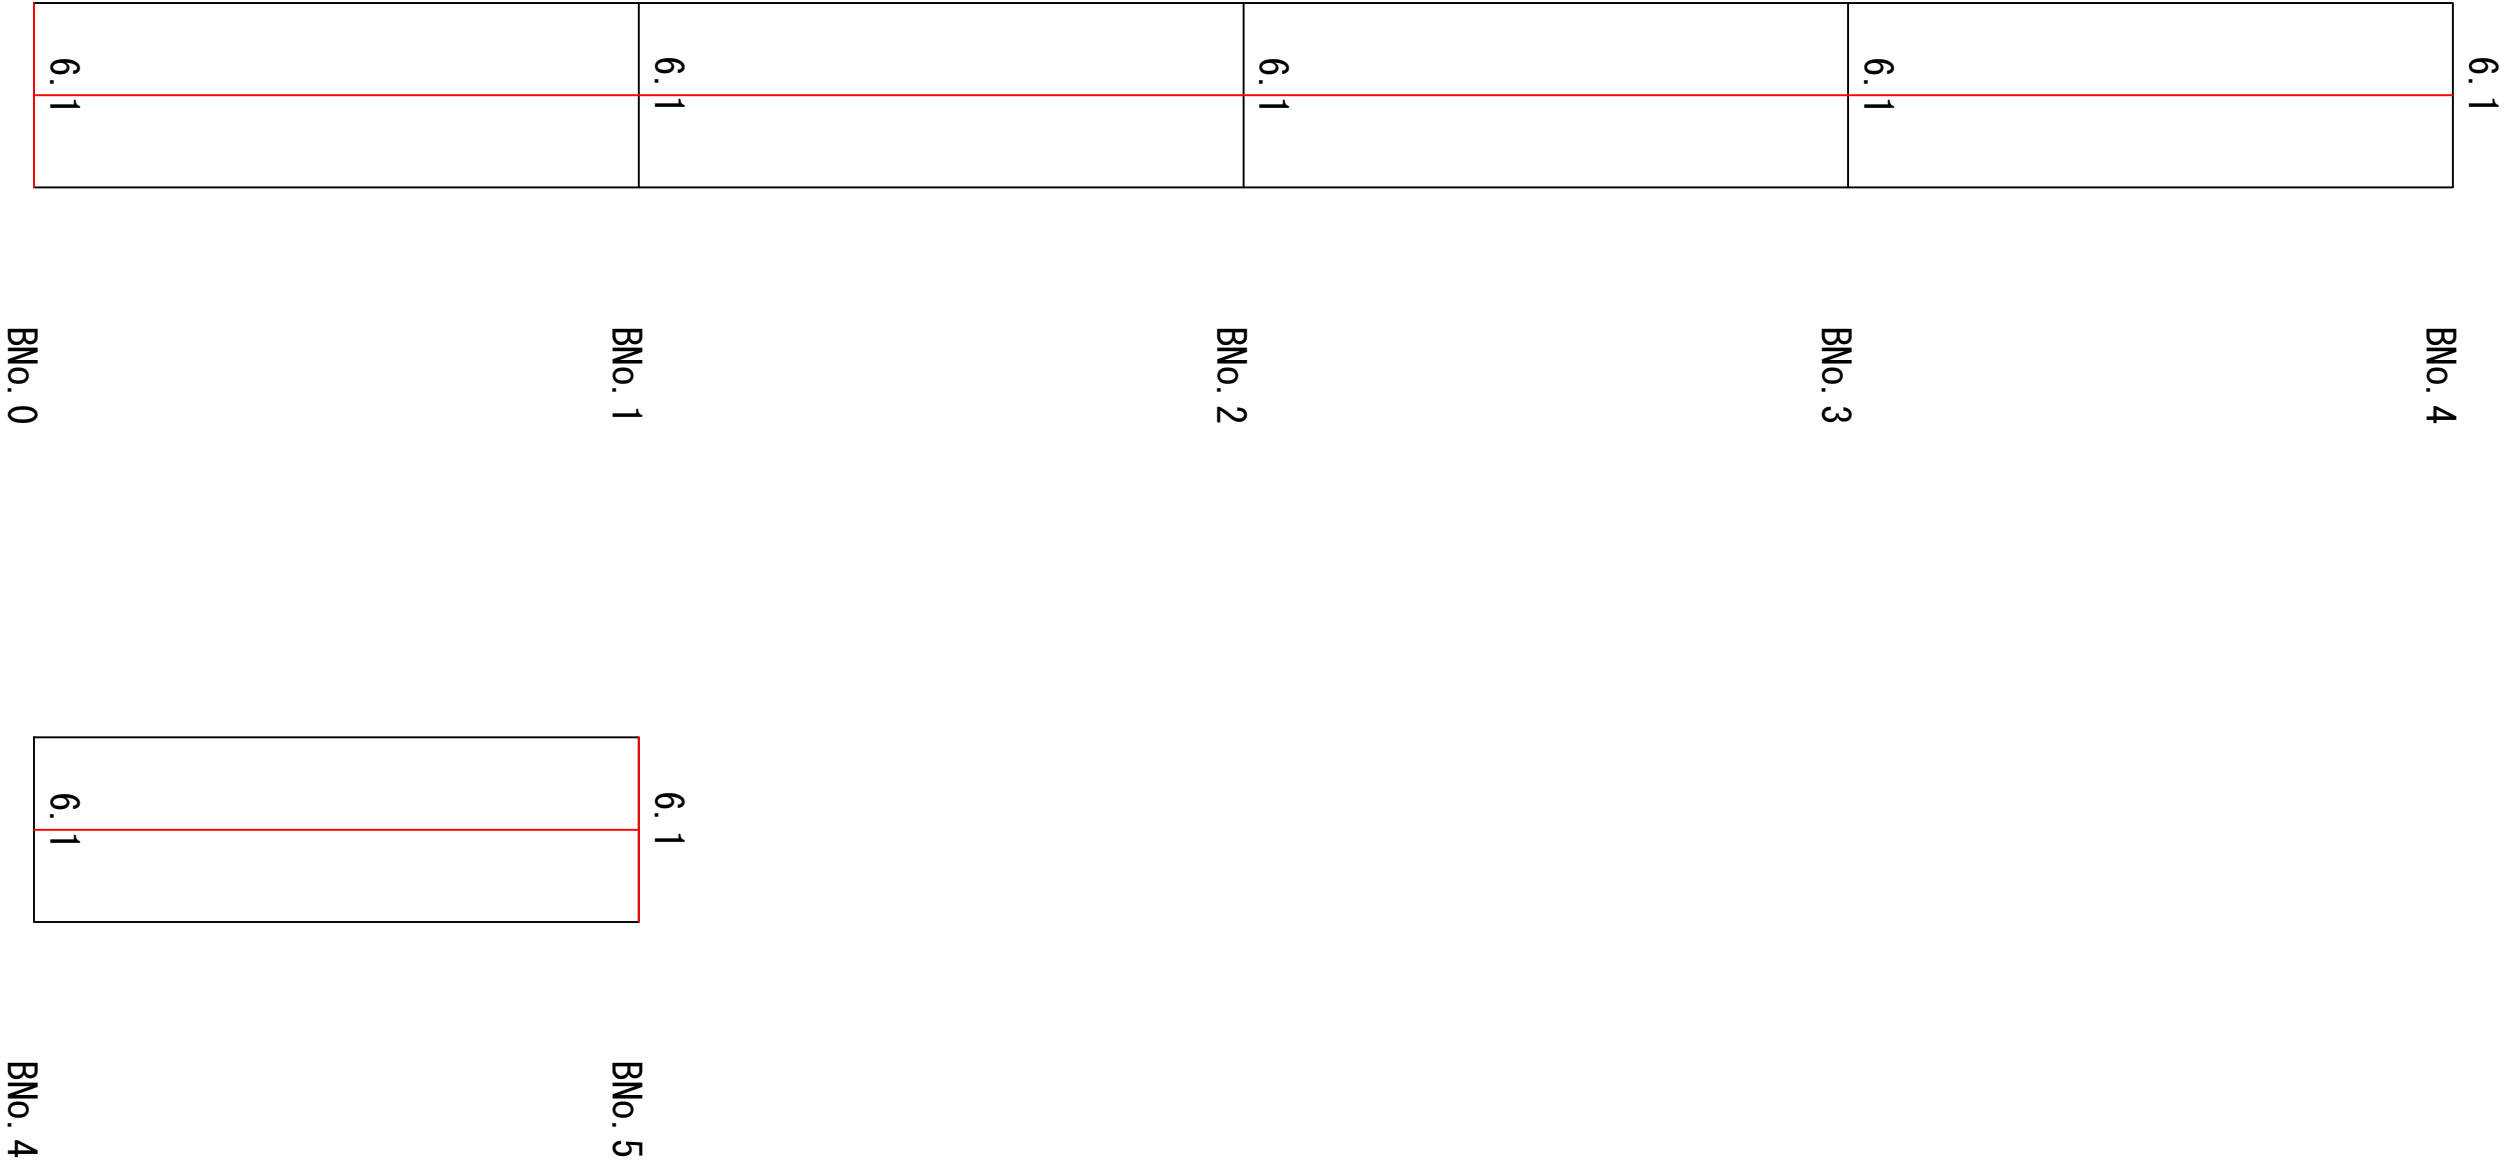

工事名	舗改第5号 主要幹線舗装整備工事		
図面名	展開図		
年月日	令和	年	月 日
尺度	1/500	図面番号	
事業名			
事務所	多治見市役所		


展開図 (A工区)

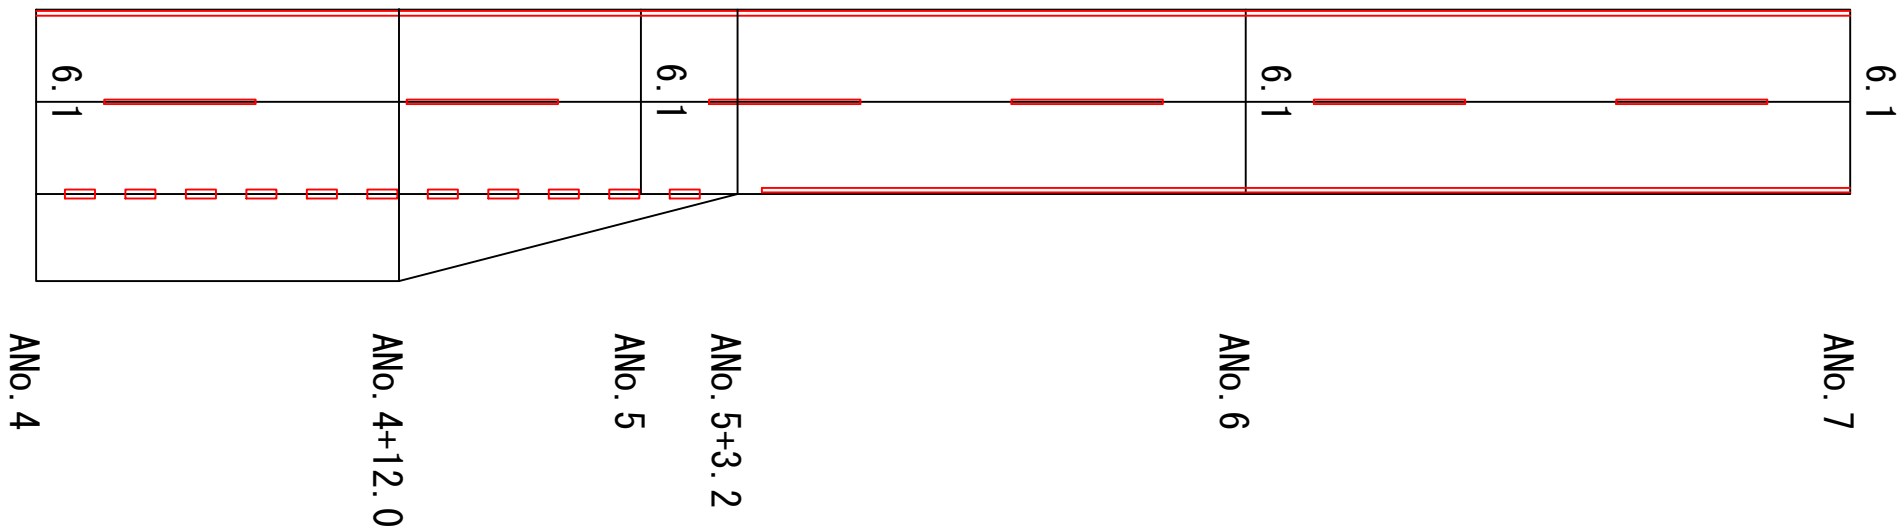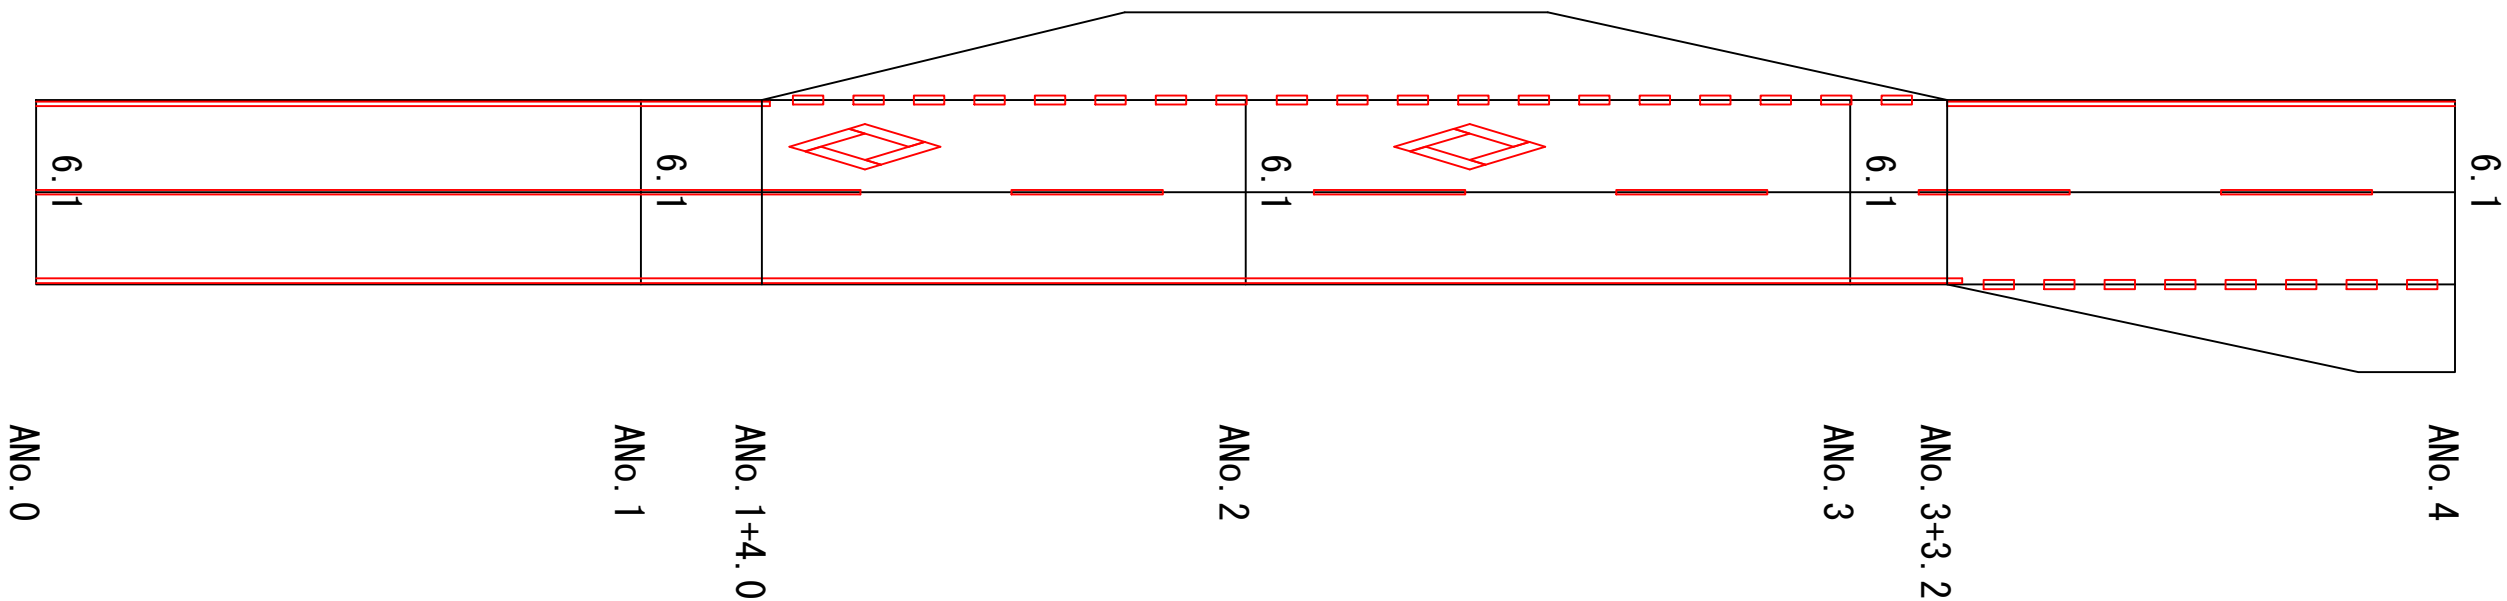


区画線工	式	1
白実線 W=15cm, t=1. 5mm	m	228. 1
白破線 W=15cm, t=1. 5mm	m	55. 0
白破線 W=30cm, t=1. 5mm	m	38. 0
白文字・記号 W=15cm換算, t=1. 5mm	m	34. 0

工事名	舗改第5号 主要幹線舗装整備工事		
図面名	展開図		
年月日	令和	年	月 日
尺度	1/500	図面番号	
事業名			
事務所	多治見市役所		

展開図 (B工区)

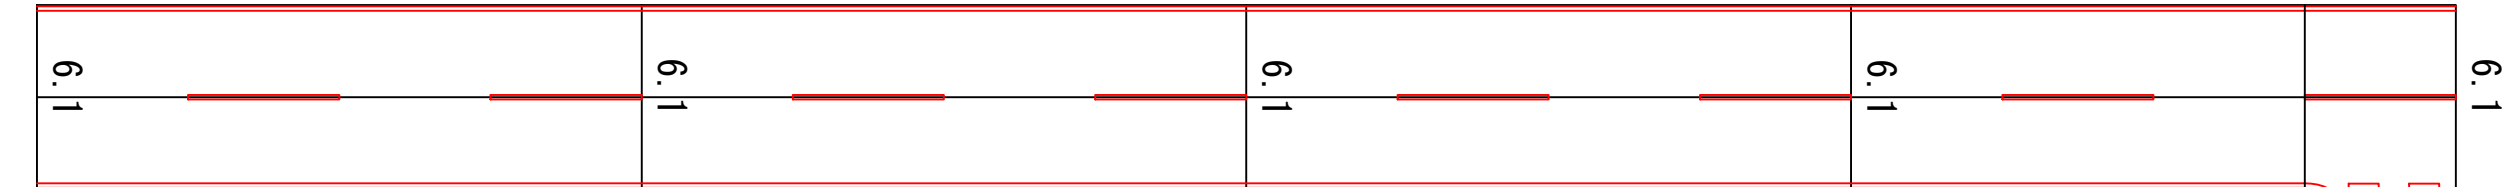

BNo. 4  
BNo. 3+15.0  
BNo. 3  
BNo. 2  
BNo. 1  
BNo. 0

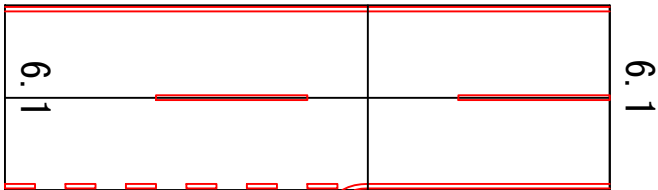

BNo. 5  
BNo. 4+12.0  
BNo. 4

区画線工	式	1
白実線 W=15cm, t=1.5mm	m	183.0
白破線 W=15cm, t=1.5mm	m	58.0
白破線 W=30cm, t=1.5mm	m	0
白文字・記号 W=15cm換算, t=1.5mm	m	0

工事名	舗改第5号 主要幹線舗装整備工事		
図面名	展開図		
年月日	令和	年	月 日
尺度	1/500	図面番号	
事業名			
事務所	多治見市役所		