

位置図 S=1:20,000 (A3)
滝呂西地区





施工箇所

工事名	公下管第8-2号 管渠耐震化に伴う管更生工事		
図面名	位置図		
年月日	令和	年	月 日
尺度	1:15,000	図面番号	葉之内
事業名			
事務所	多治見市役所		

平面図 (1) S=1:500 (A3)
滝呂西地区

多治見苑公民館


多治見苑団地

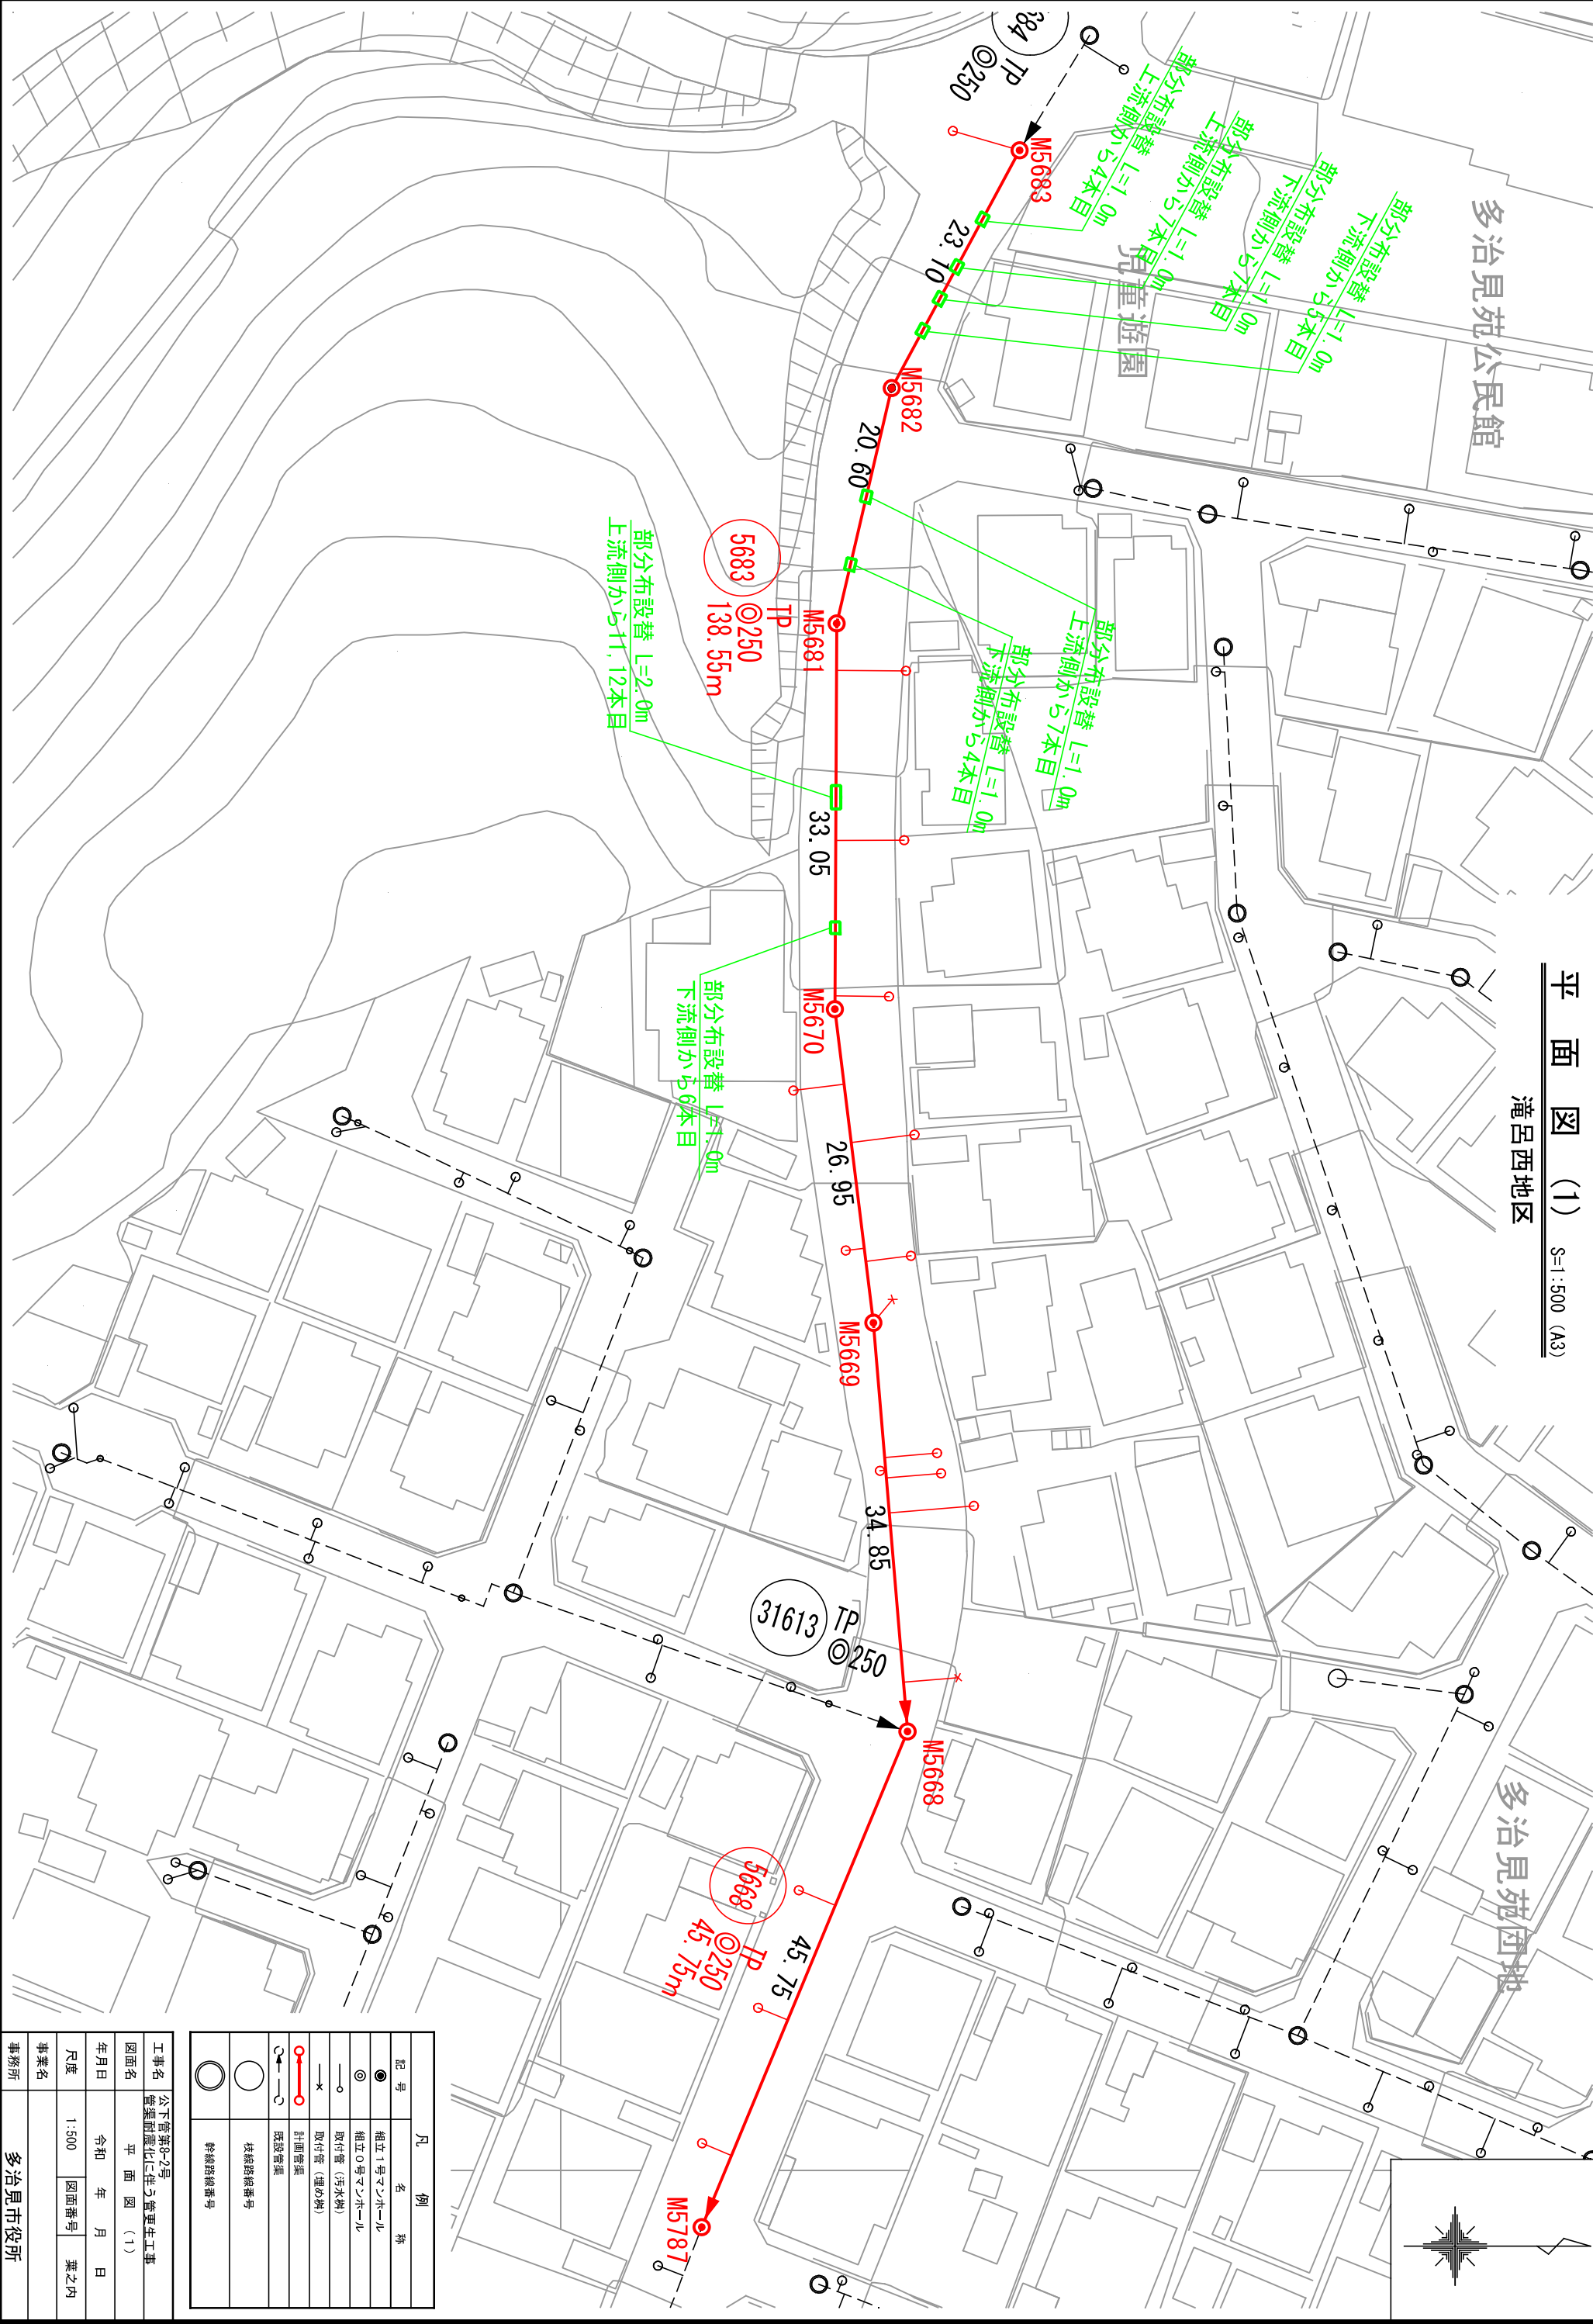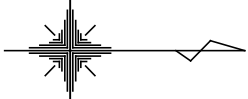

凡 例	
記 号	名 称
●	組立1号マンホール
○	組立0号マンホール
—○—	取付管 (汚水種)
—*—	取付管 (埋め枠)
—C—	計画管渠
—C—	既設管渠
○	枝線路線番号
○	幹線路線番号

工事名 下水道第8-2号 管渠の老朽化に伴う管更生工事	
図面名 平 面 図 (1)	
年月日 令和 年 月 日	
尺度 1:500	図面番号 葉之内
事業名	
事務所	多治見市役所


平面図 (2) S=1:500 (A3)
滝呂西地区

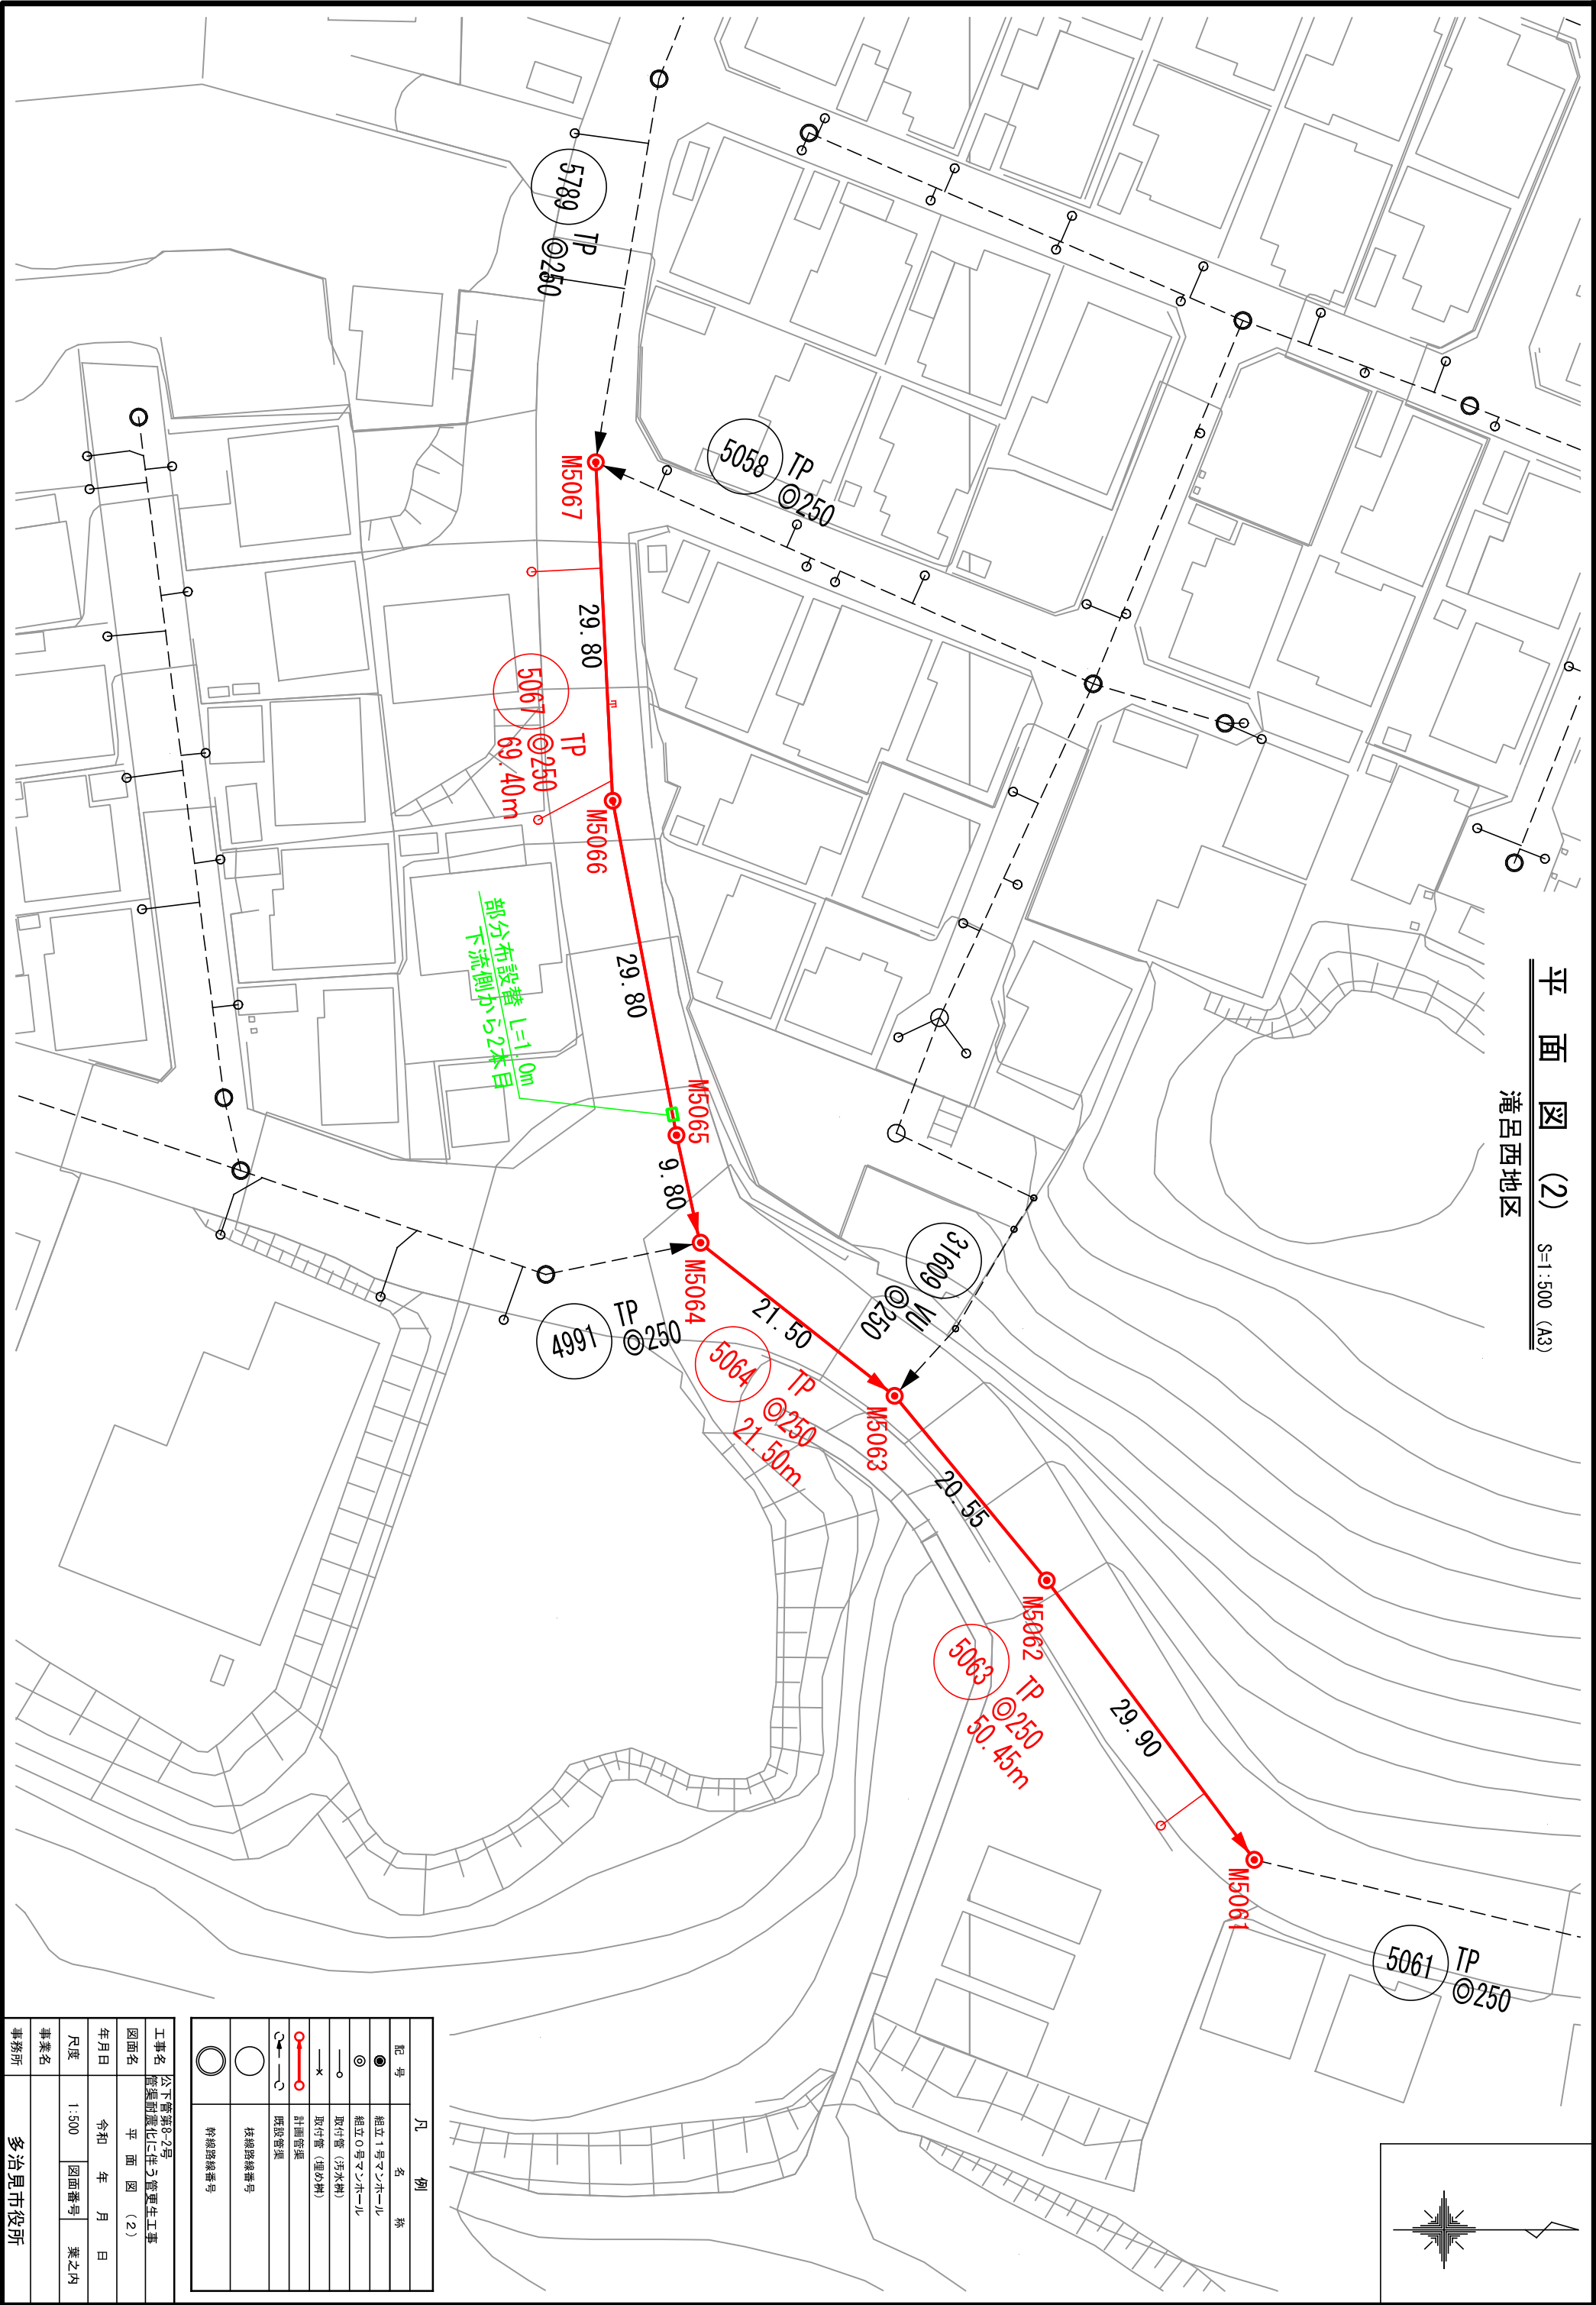

凡 例	
記 号	名 称
●	組立1号マンホール
○	組立0号マンホール
—○	取付管 (汚水側)
—×	取付管 (埋込側)
—○—	計画管渠
—○—	既設管渠
○	枝線路線番号
○	幹線路線番号

以下第8-2号	
工事名	管渠設置に伴う管渠工事
図面名	平面図 (2)
年月日	令和 年 月 日
尺度	1:500 図面番号 業之内
事業名	
事務所	多治見市役所

平面図 (3) S=1:1000 (A3)
滝呂西地区

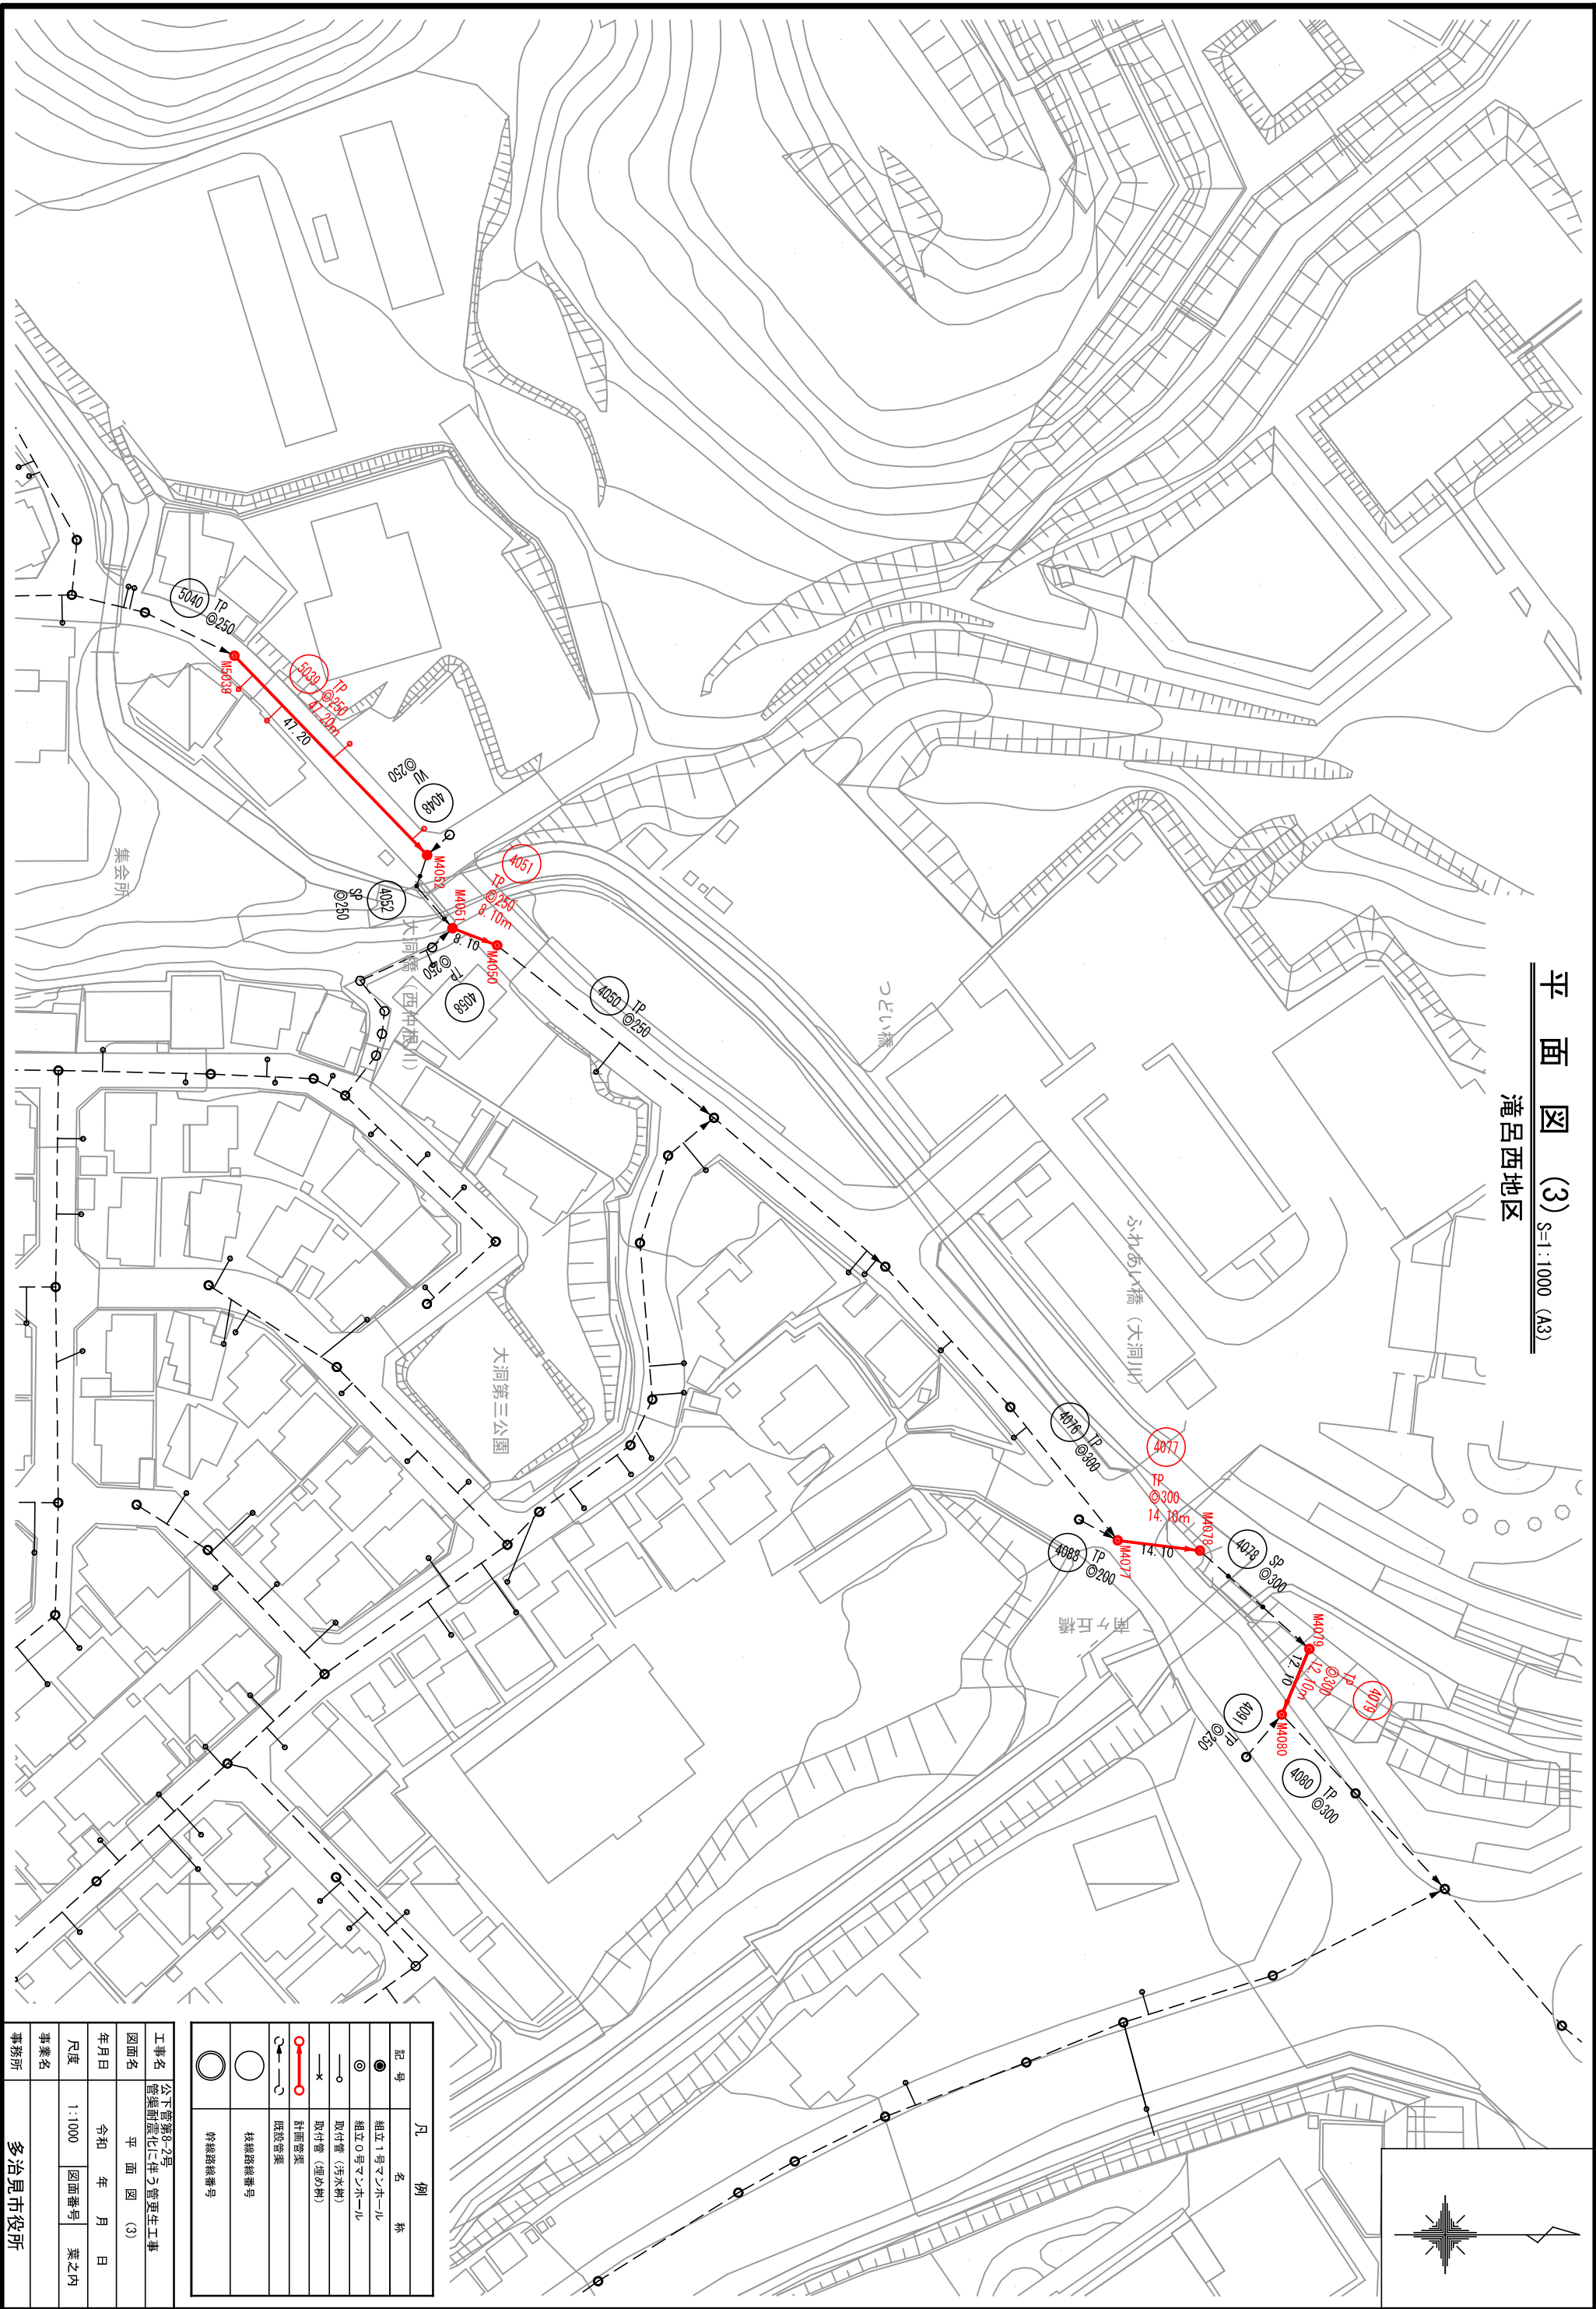


凡 例	
記 号	組立 1号マンホール
記 号	組立 2号マンホール
記 号	取付管 (汚水側)
記 号	取付管 (雨水側)
記 号	計画管渠
記 号	既設管渠
記 号	枝線路線番号
記 号	幹線路線番号

工事名	公下管第8-2号
図面名	平 面 図 (3)
年月日	令和 年 月 日
尺度	1:1000
事業名	多治見市役所
事務所	


路線説明図

縮 尺 None

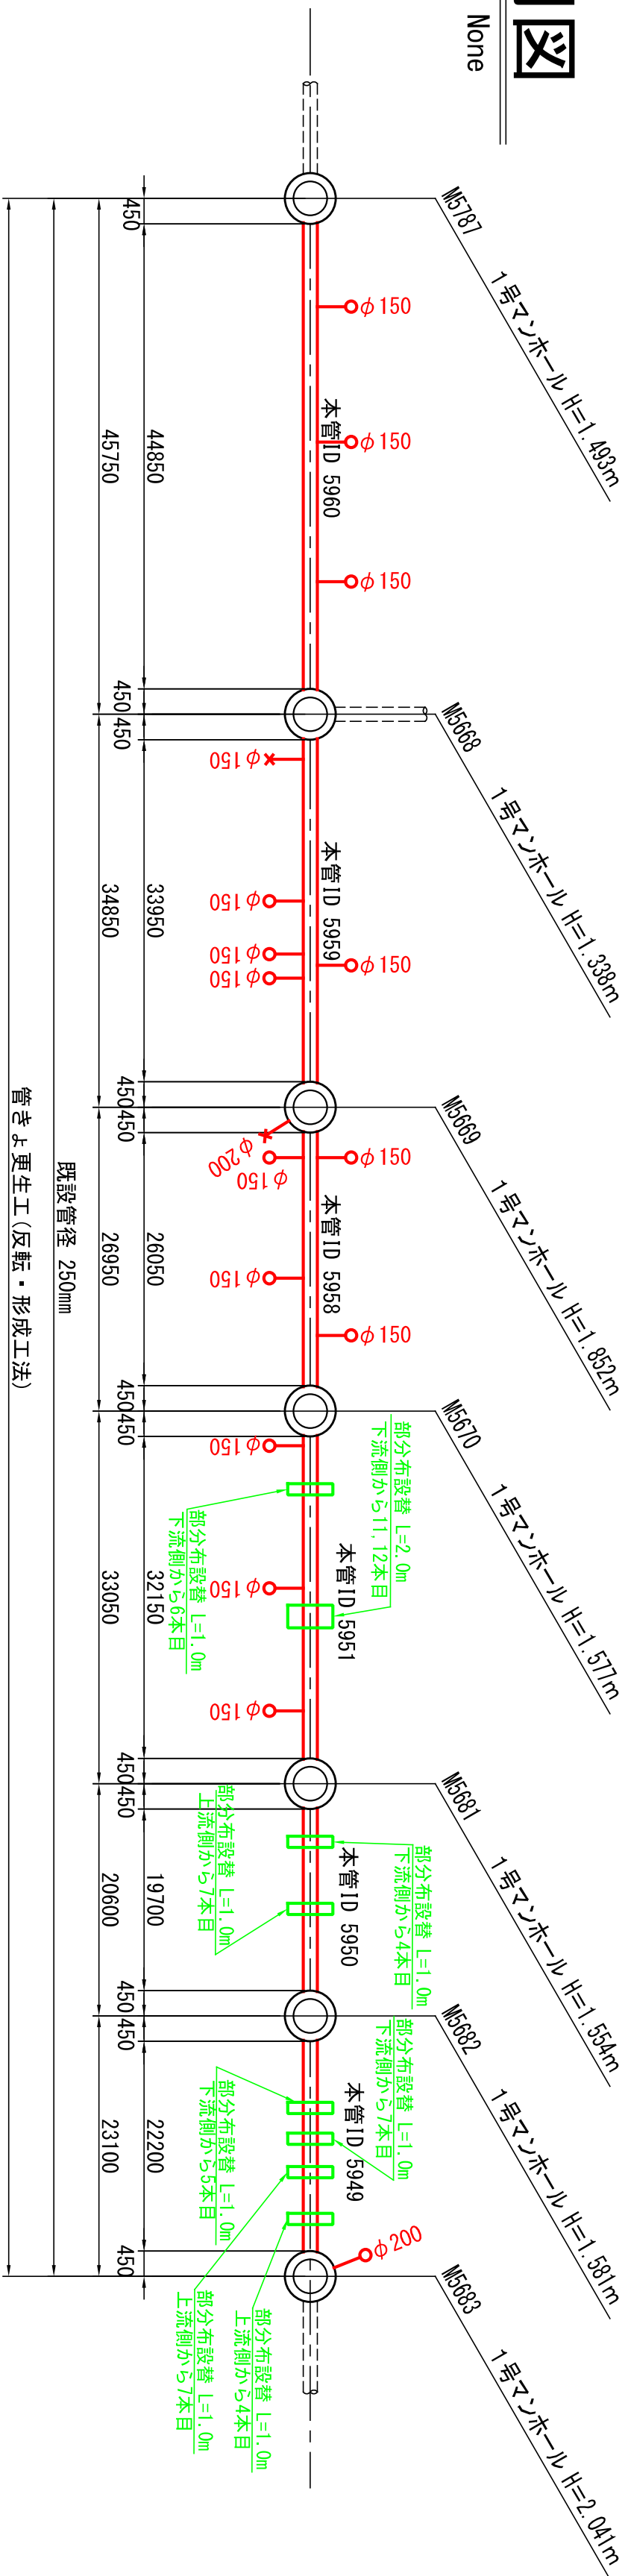


縦断面図

縮 尺 縦 1:100
横 1:500

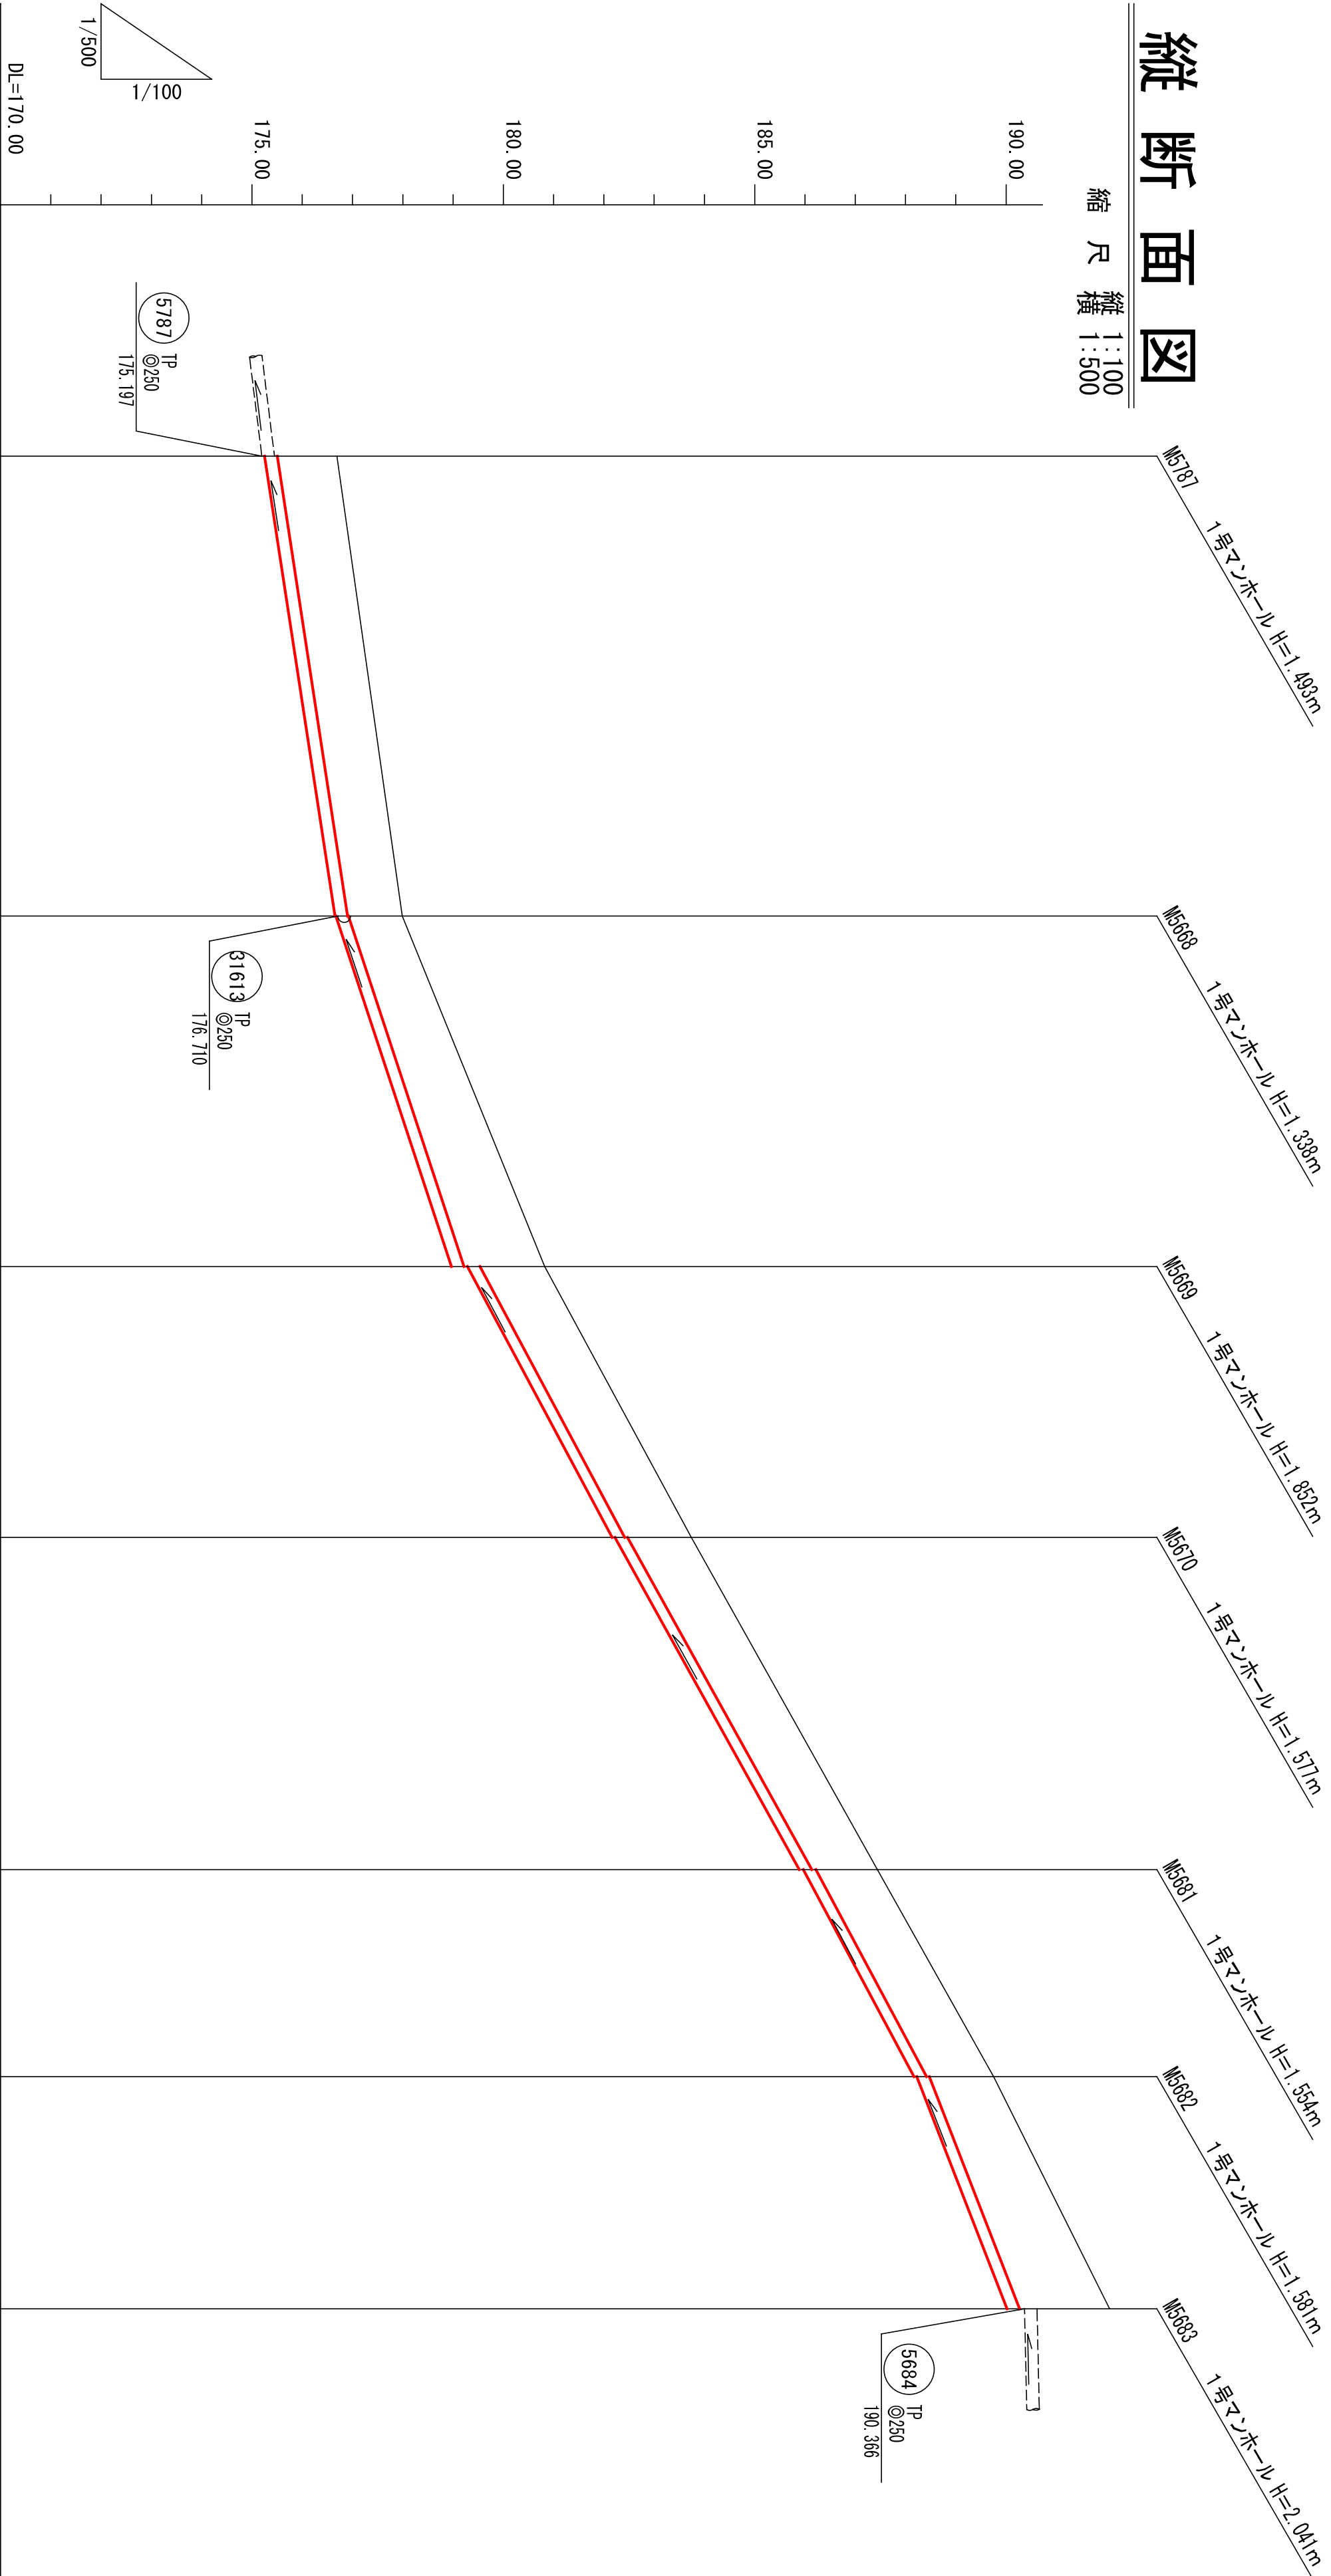

測 点	M5787	M5668	M5669	M5670	M5681	M5682	M5683
区 間 距 離	0.00	45.75	34.85	26.95	33.05	20.60	23.10
追 加 距 離	0.00	45.75	80.60	107.55	140.60	161.20	184.30
地 盤 高	176.69	177.99	180.82	183.74	187.44	189.75	192.06
管 底 高	175.252 176.669	176.652 176.669	178.968 179.285	182.163 182.219	185.886 185.965	188.169 188.221	190.019
人 孔 深	1.493	1.338	1.852	1.577	1.554	1.581	2.041
土 被 り	1.16	1.06 1.05	1.58 1.26	1.30 1.25	1.28 1.20	1.31 1.25	1.77
勾 配	30.6‰	66.0‰	106.8‰	111.0‰	107.0‰	77.8‰	
路 線 番 号	5668 T φ550mm 48.75m			5683 T φ350mm 188.55m			
DL=170.00							

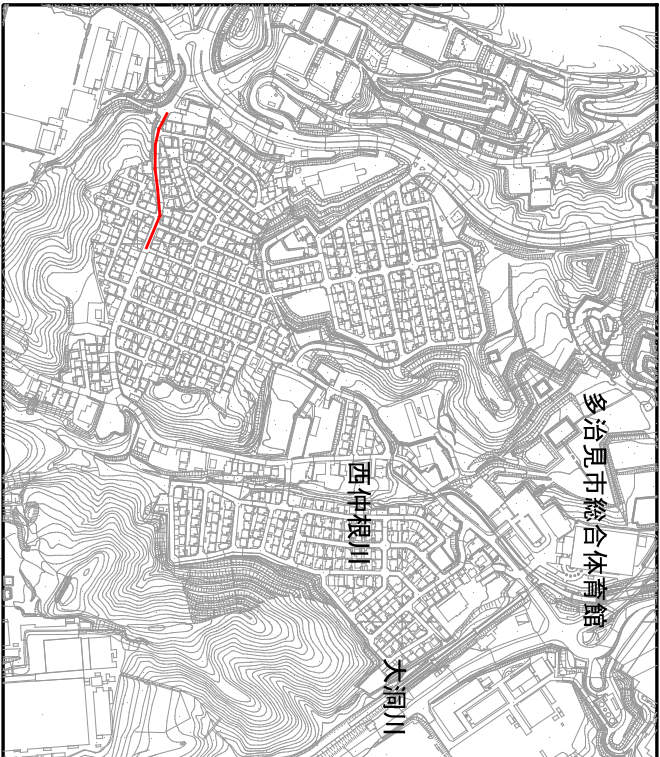


管 記 号 表

5683	5668		

工事名	公下管第8-2号		
図面名	管渠耐震化に伴う管更生工事		
年月日	令和	年	月 日
尺度	図 示	図面番号	業之内
事業名			
事務所	多治見市役所		


路線説明図

縮 尺 None

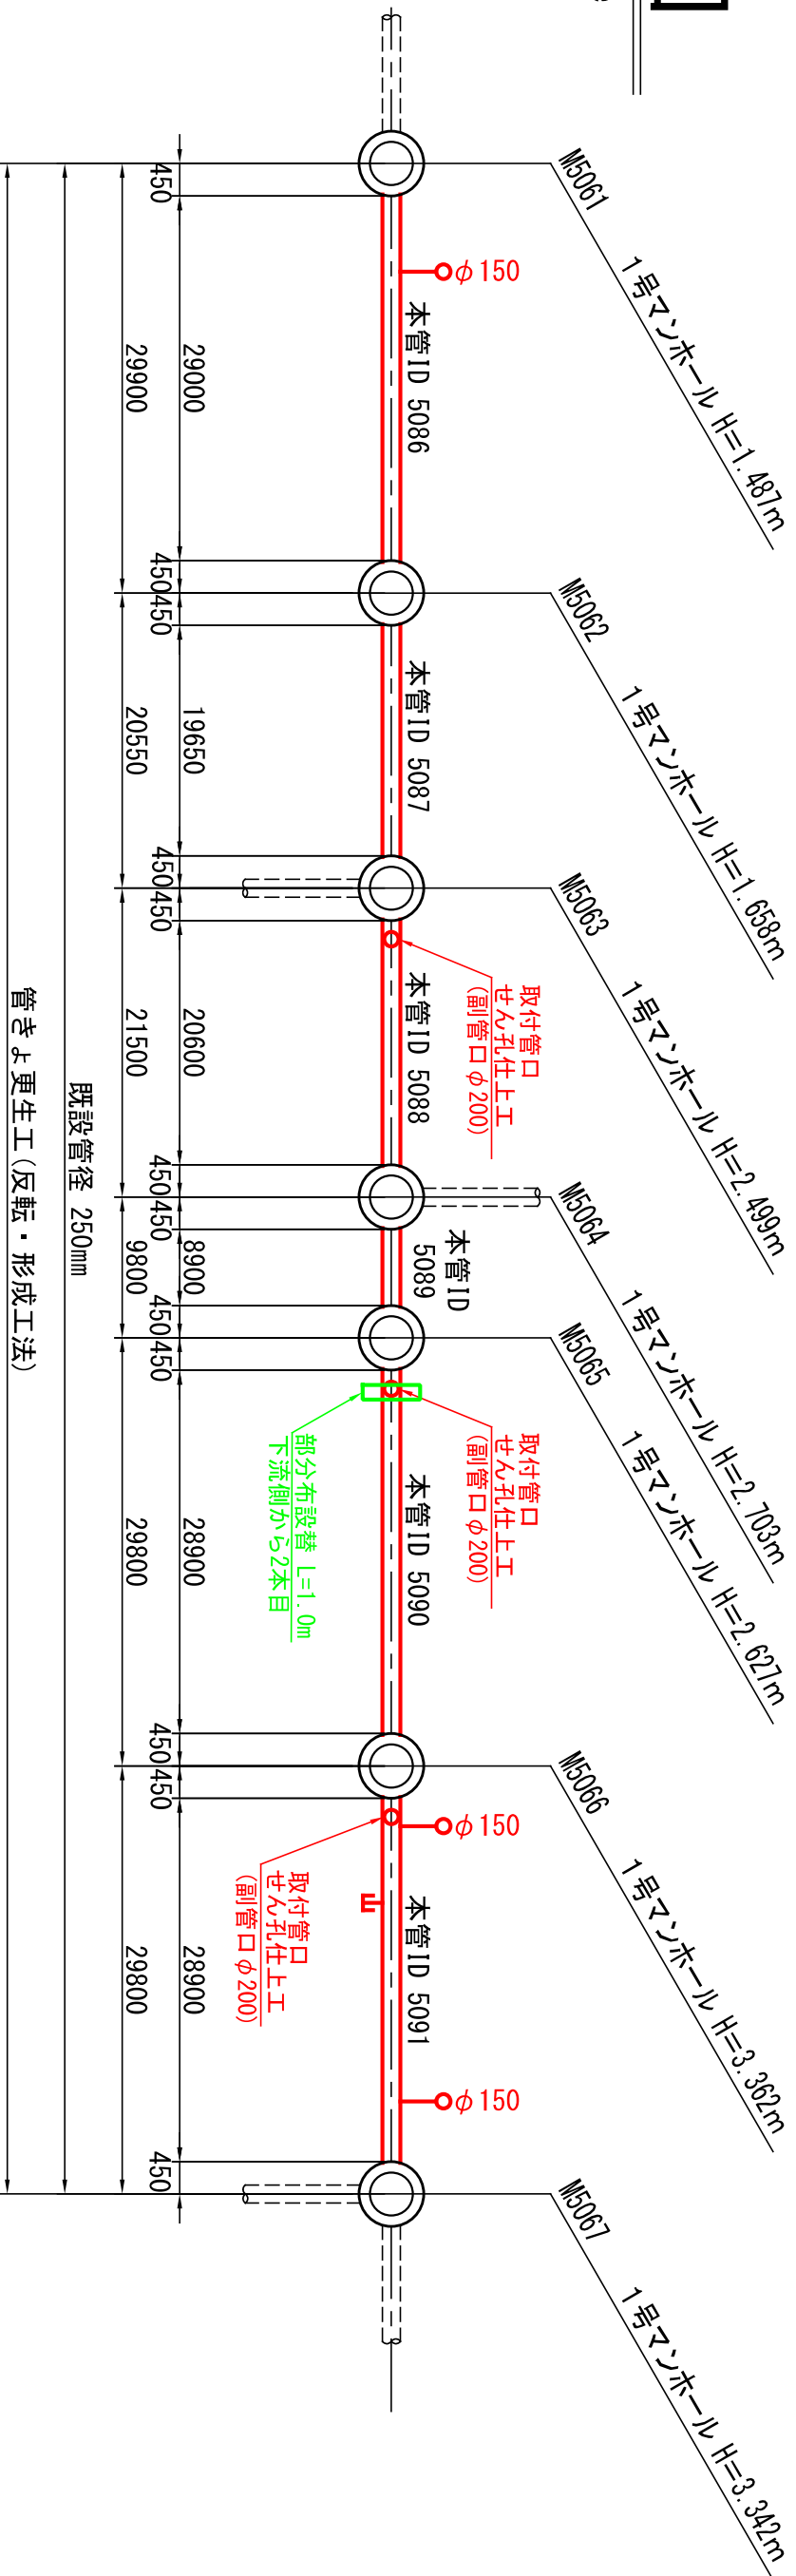


縦断面図

縮 尺 縦 1:100
横 1:500

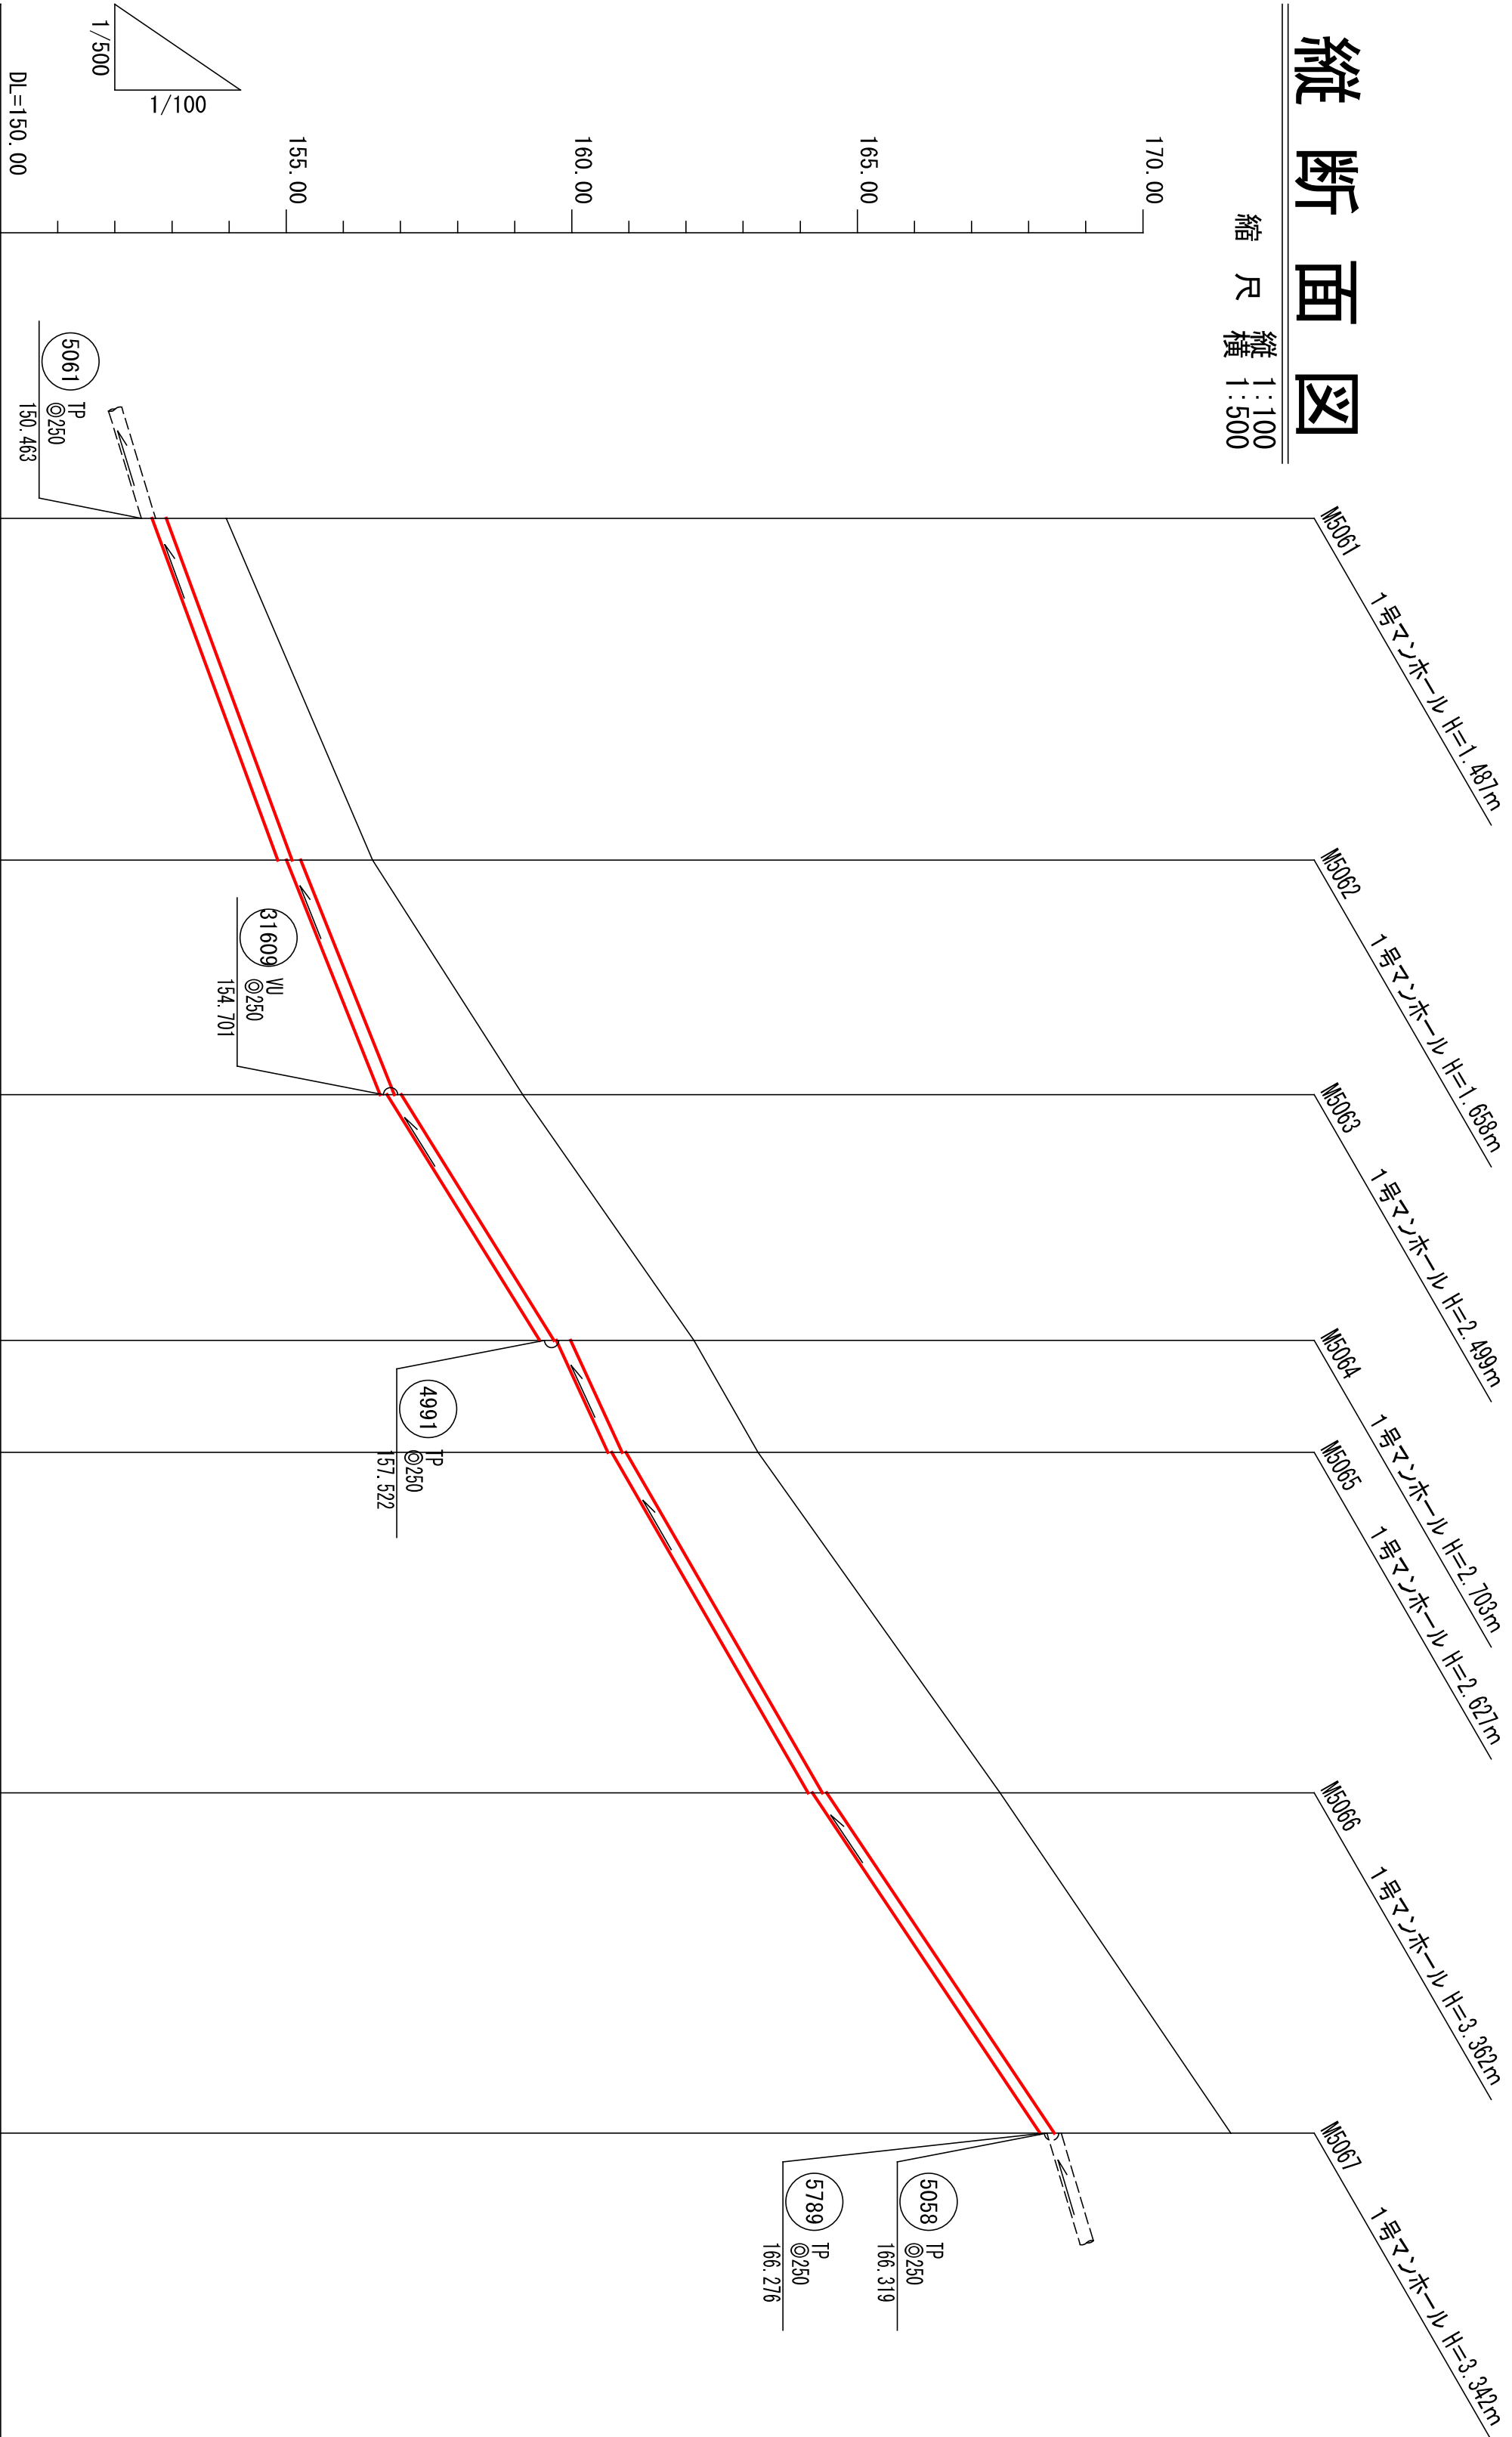

測 点	M5061	M5062	M5063	M5064	M5065	M5066	M5067
区 間 距 離	0.00	29.90	20.55	21.50	9.80	29.80	29.80
追 加 距 離	0.00	29.90	50.45	71.95	81.75	111.55	141.35
地 盤 高	151.95	154.51	157.14	160.14	161.26	165.50	169.54
管 底 高	150.650	152.852 153.005	154.641 154.764	157.437 157.731	158.633 158.698	162.138 162.213	166.198
人 孔 深	1.487	1.658	2.499	2.703	2.627	3.362	3.342
土 被 り	1.02	1.38 1.23	2.22 2.10	2.43 2.13	2.35 2.29	3.09 3.01	3.07
勾 配	73.6‰	79.6‰	124.3‰	92.0‰	115.4‰	133.7‰	
路 線 番 号	5063 TP ⑤250mm 50.45m		5064 TP ⑤250mm 21.50m		5067 TP ⑤250mm 69.40m		

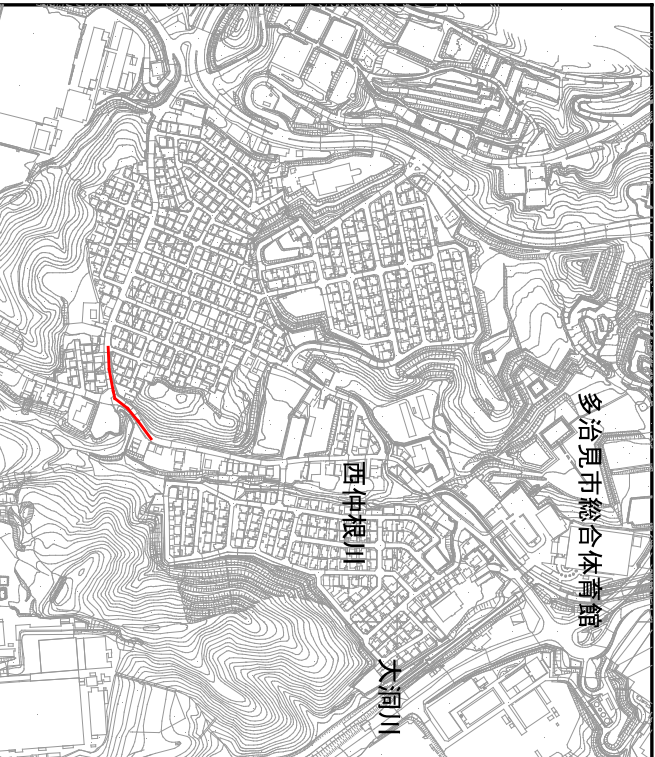


管 記 号 表

5067	5064	5063	

工事名	公下管第8-2号		
図面名	管渠耐震化に伴う管更生工事		
年月日	令和	年	月 日
尺度	図 示	図面番号	業之内
事業名			
事務所	多治見市役所		


路線説明図

縮 尺 None

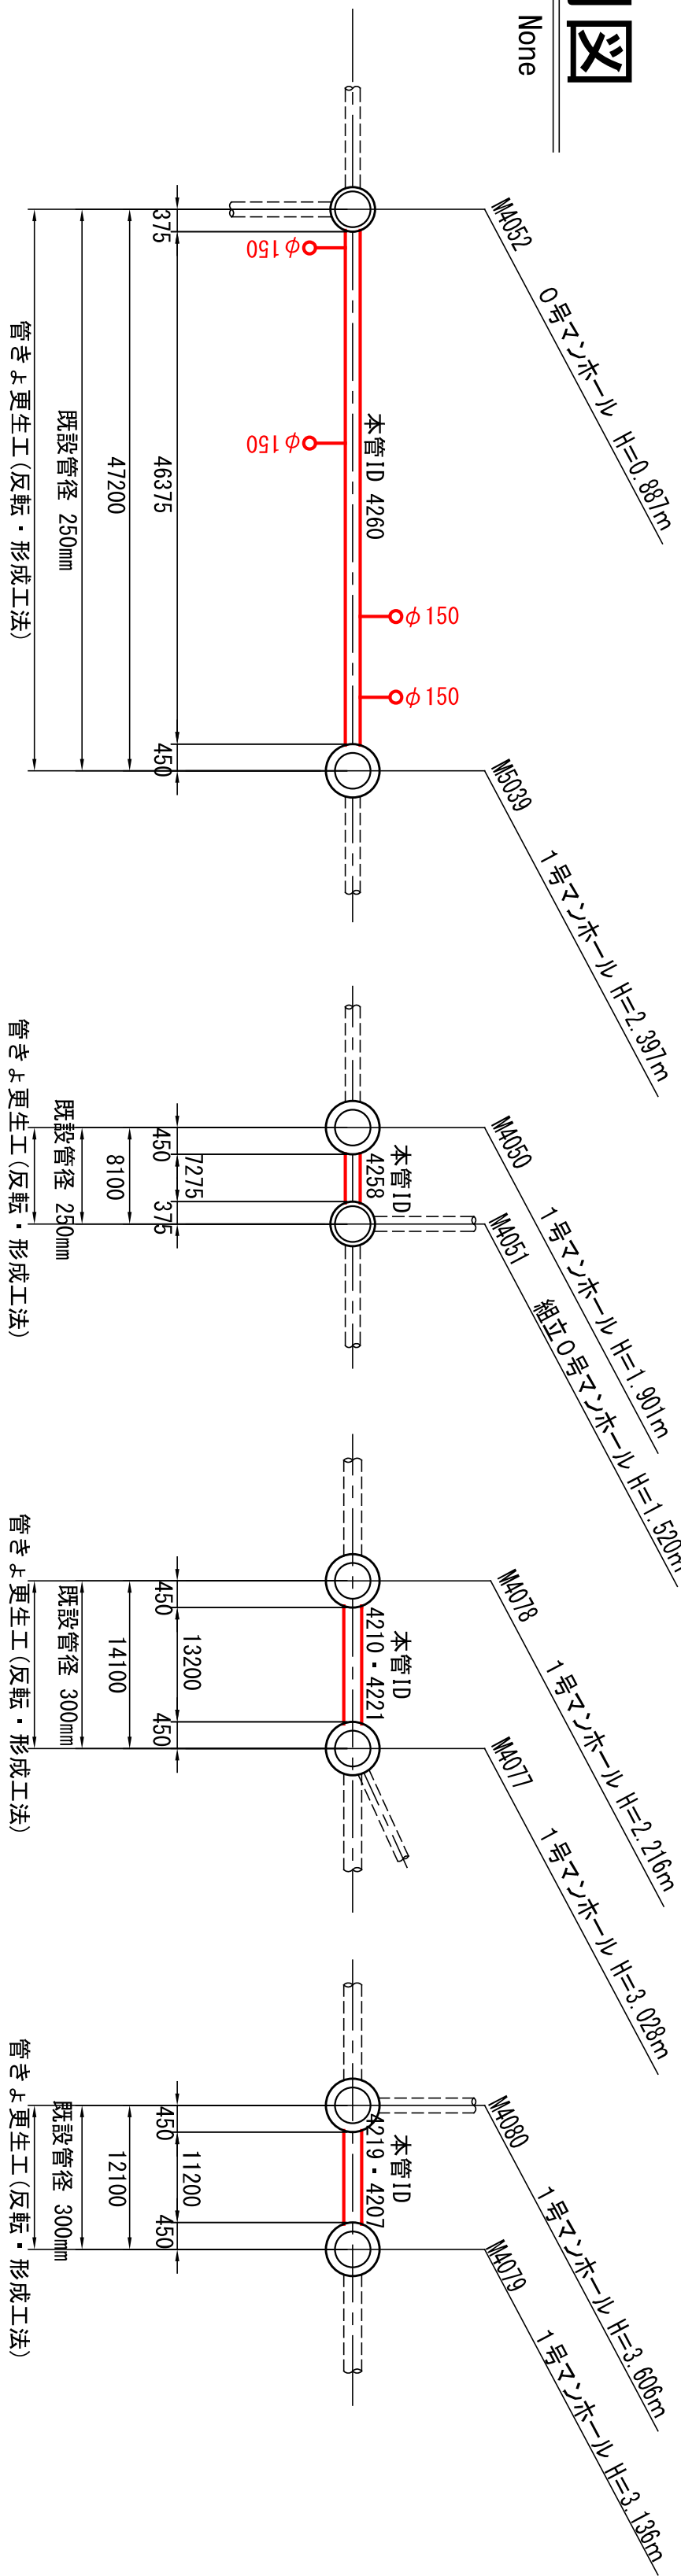


縦断面図

縮 尺 縦 1:100
横 1:500

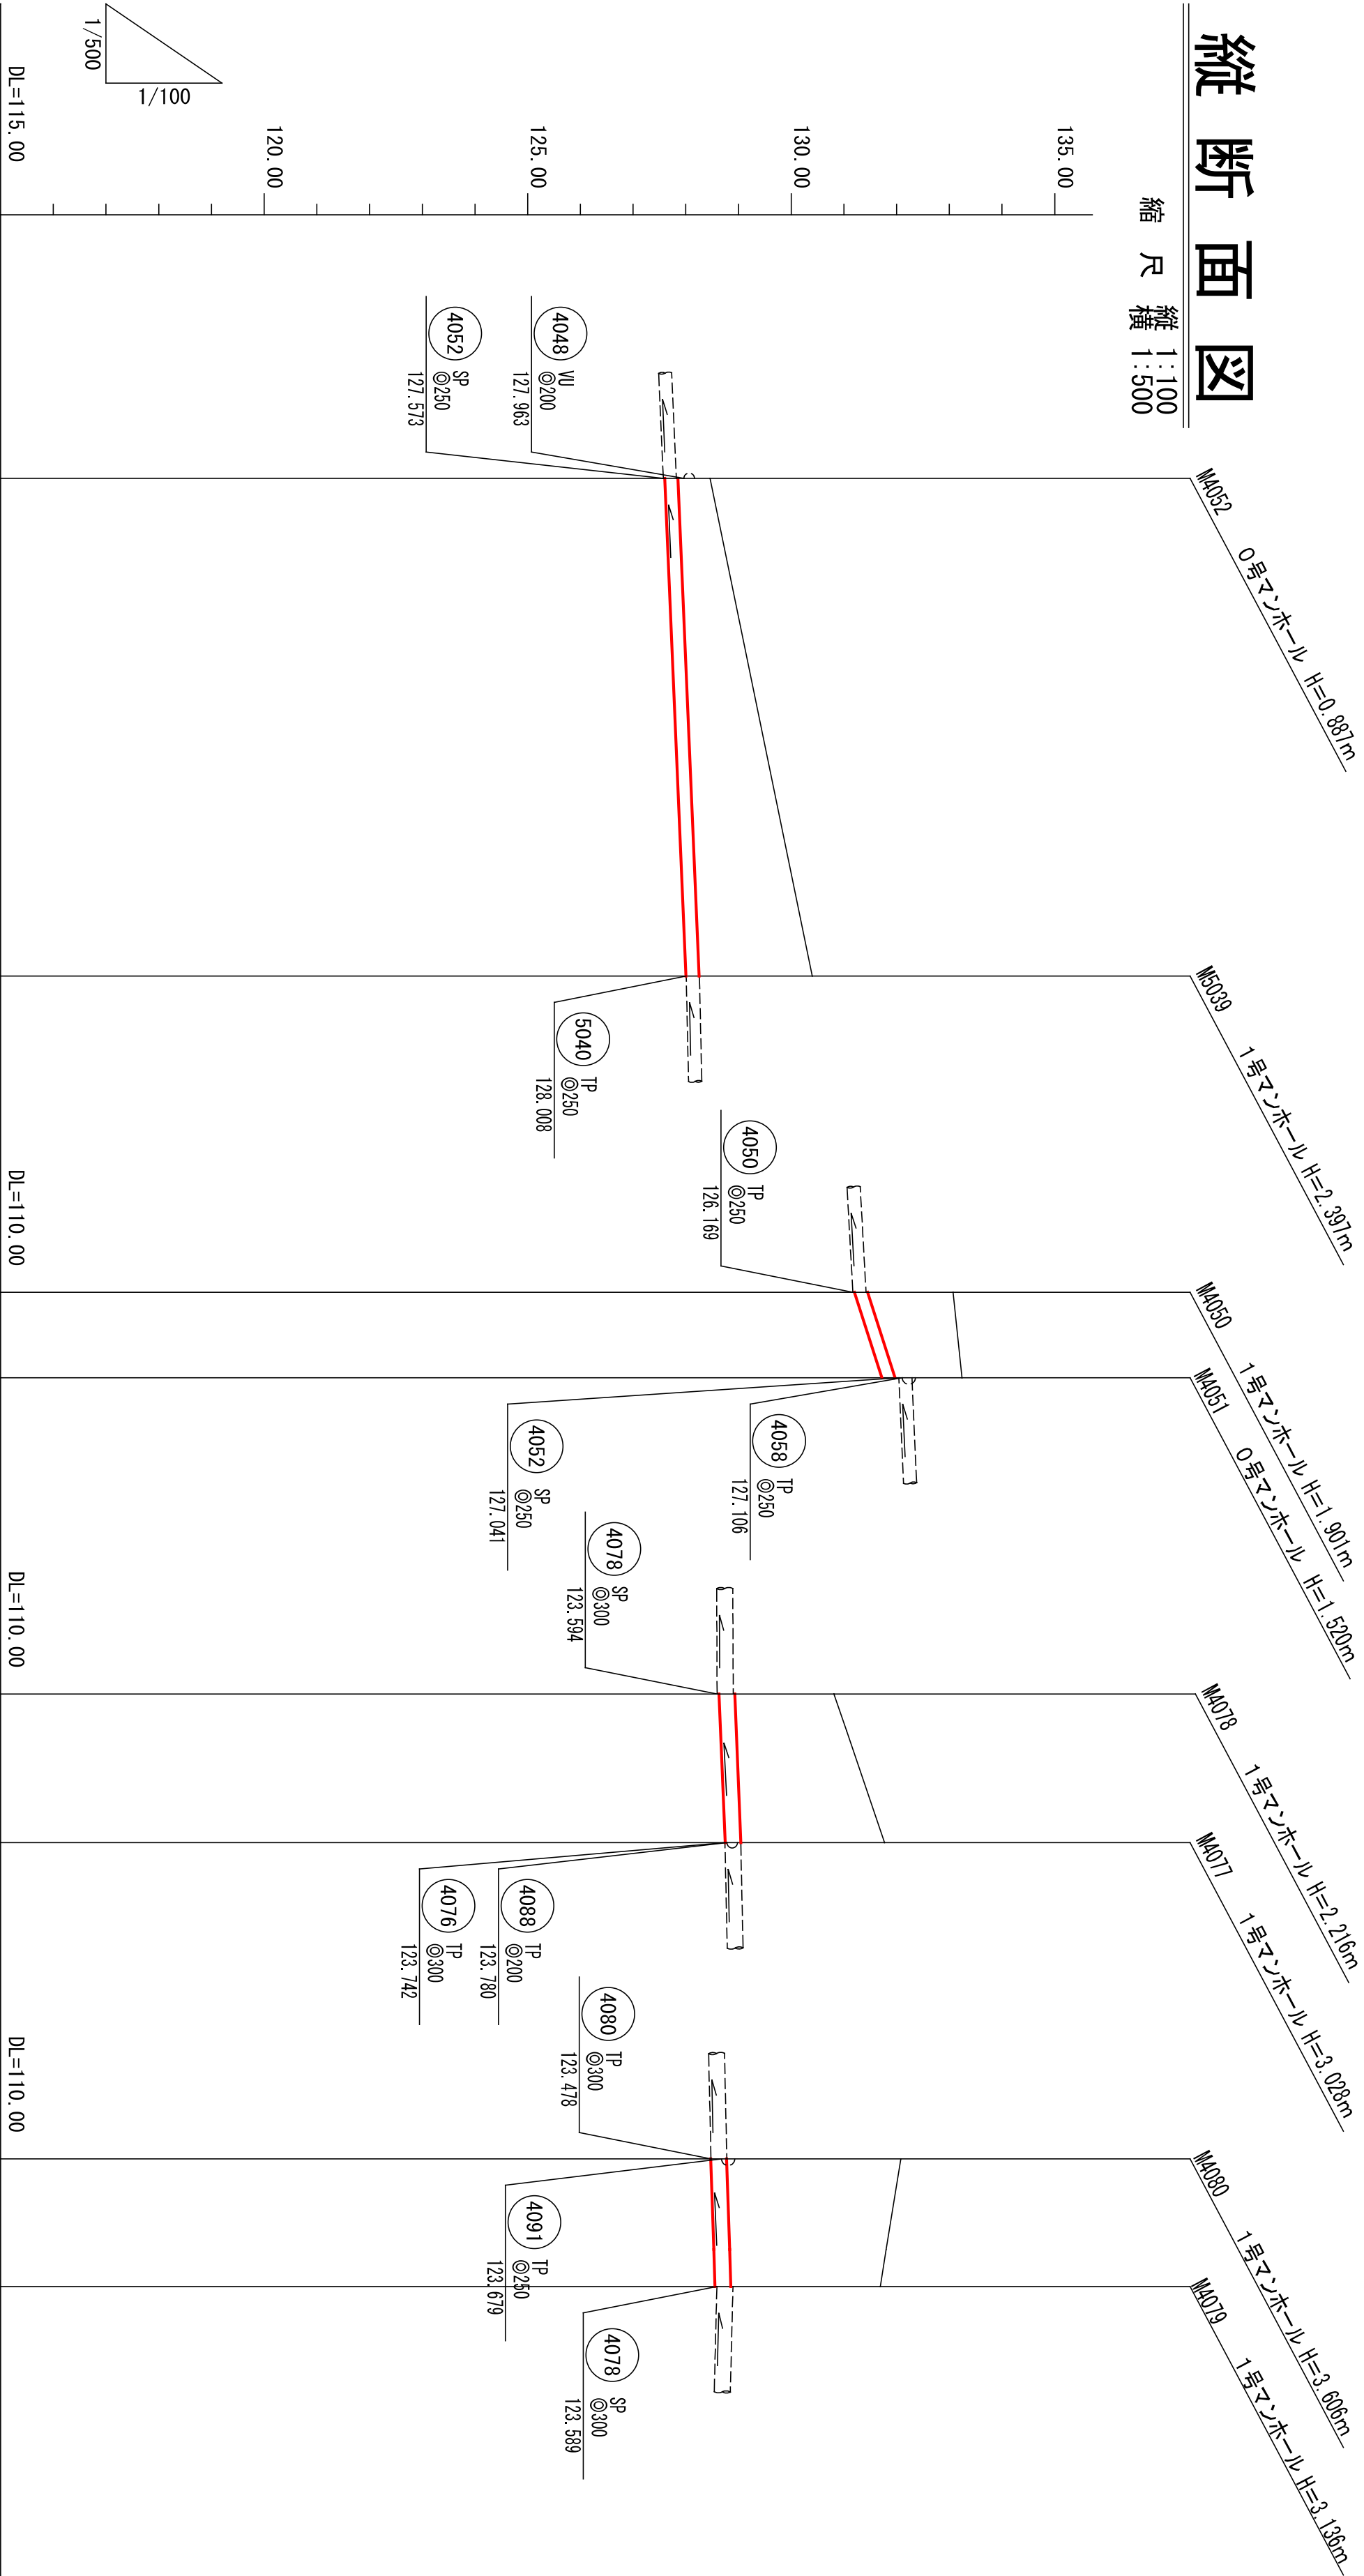

測 点	M4052	M5039	M4050	M4051	M4078	M4077	M4080	M4079
区 間 距 離	0.00	47.20	0.00	8.10	0.00	14.10	0.00	12.10
追 加 距 離	0.00		0.00	8.10	0.00	14.10	0.00	12.10
地 盤 高	128.46	130.40	128.07	128.24	125.81	126.77	127.08	126.69
管 底 高	127.599	128.003	126.198	126.720	123.629	123.746	123.474	123.554
人 孔 深	0.887	2.397	1.901	1.520	2.216	3.028	3.606	3.136
土 被 り	0.59	2.12	1.60	1.24	1.85	2.70	3.28	2.81
勾 配	8.6‰		64.4‰		8.3‰		6.6‰	
路 線 番 号	5039 TP φ250mm 47.20m		4051 TP φ250mm 8.10m		4077 TP φ300mm 14.10m		4079 TP φ300mm 12.10m	
DL=115.00		DL=110.00		DL=110.00		DL=110.00		

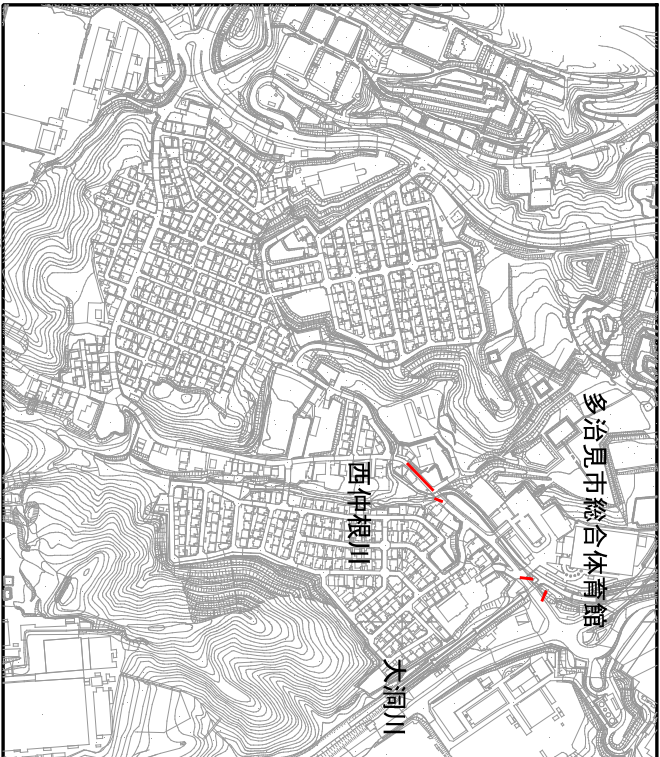


管 記 号 表

5039	4051	4077	4079


工事名	公下管第8-2号		
図面名	管渠耐震化に伴う管更生工事		
年月日	令和	年	月 日
尺度	図 示	図面番号	葉之内
事業名			
事務所	多治見市役所		

管きよ更生工標準構造図

標準断面図

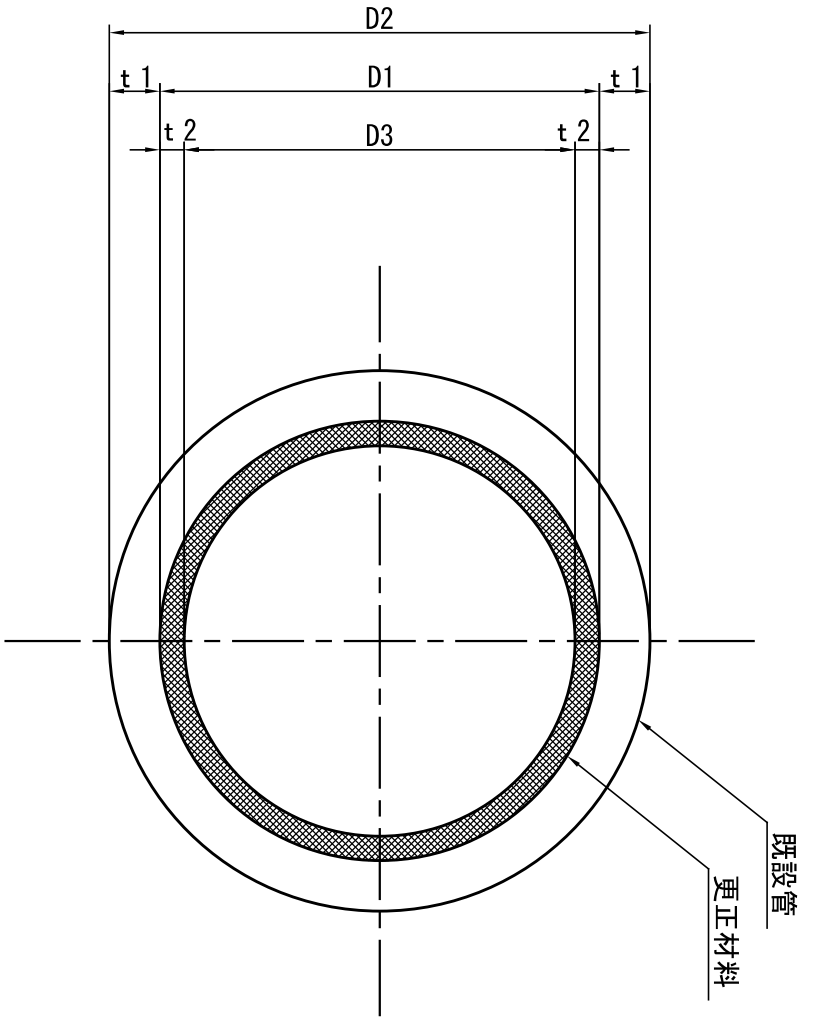

取付管部詳細図

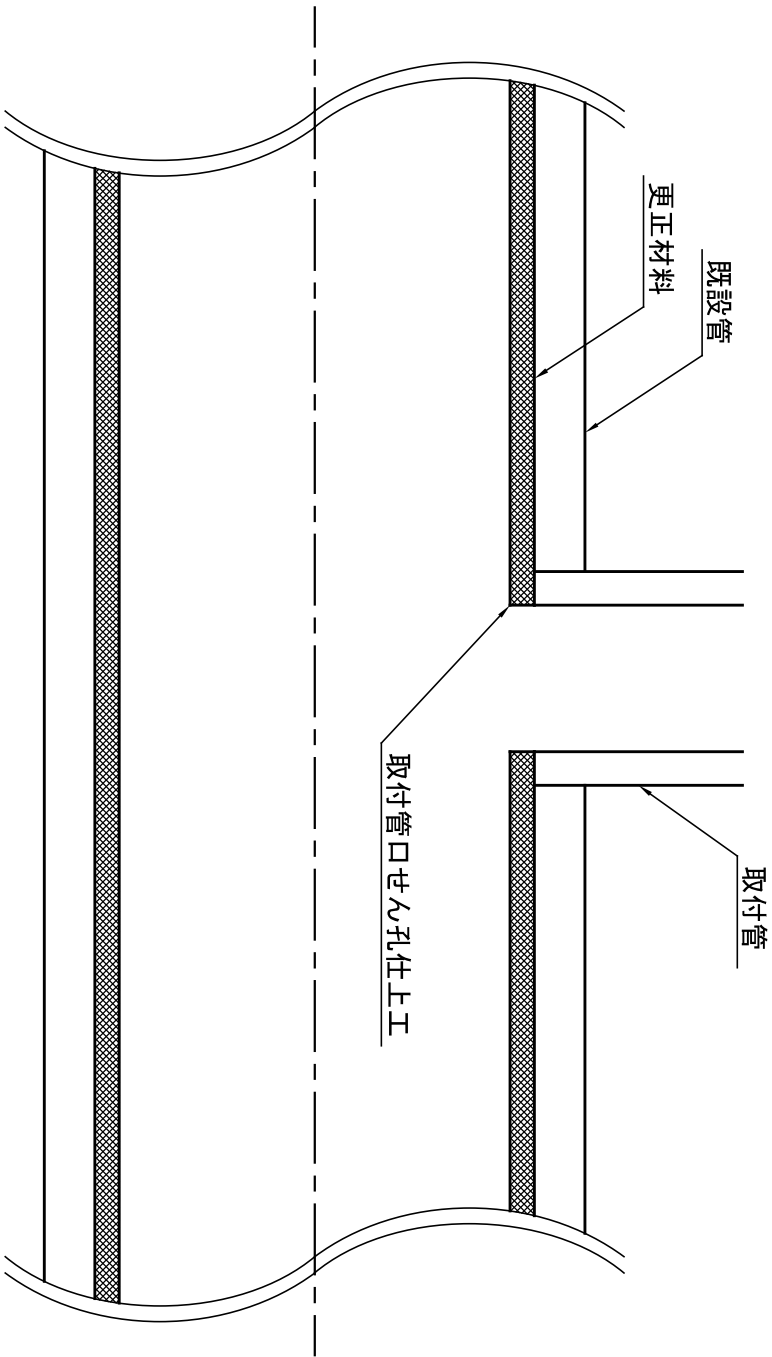

既設管管種 T P JSWAS R-2

既 設 管				更 生 管	
管径	内径 D1 (mm)	管厚 t 1 (mm)	外径 D2 (mm)	管厚 t 2	内径 D3
φ 150	150	19	188	7. 0mm以下	136mm以上
φ 200	200	23	246	9. 0mm以下	182mm以上
φ 250	250	26	302	11. 5mm以下	227mm以上
φ 300	300	29	358	14. 0mm以下	272mm以上
φ 350	350	32	414	16. 0mm以下	318mm以上
φ 400	400	35	470	19. 0mm以下	362mm以上

既設管管種 H P JSWAS A-1

既 設 管				更 生 管	
管 径	内 径 D1 (mm)	管 厚 t 1 (mm)	外 径 D2 (mm)	管 厚 t 2 (mm)	内 径 D3 (mm)
φ 150	150	26	252	7. 0mm以下	136mm以上
φ 200	200	27	254	9. 0mm以下	182mm以上
φ 250	250	28	306	11. 5mm以下	227mm以上
φ 300	300	30	360	14. 0mm以下	272mm以上
φ 350	350	32	414	16. 3mm以下	318mm以上
φ 400	400	35	470	19. 0mm以下	362mm以上
φ 450	450	38	526	21. 0mm以下	408mm以上
φ 500	500	42	584	23. 0mm以下	454mm以上
φ 600	600	50	700	28. 0mm以下	544mm以上
φ 700	700	58	816	32. 5mm以下	635mm以上

工事名	公下管第8-2号 管渠耐震化に伴う管更生工事				
図面名	管きよ更生工標準構造図				
年月日	令和	年	月	日	
尺度	No Scale	図面番号	葉之内		
事業名					
事務所	多治見市役所				