


産業文化センター 1F : レイアウトイメージ

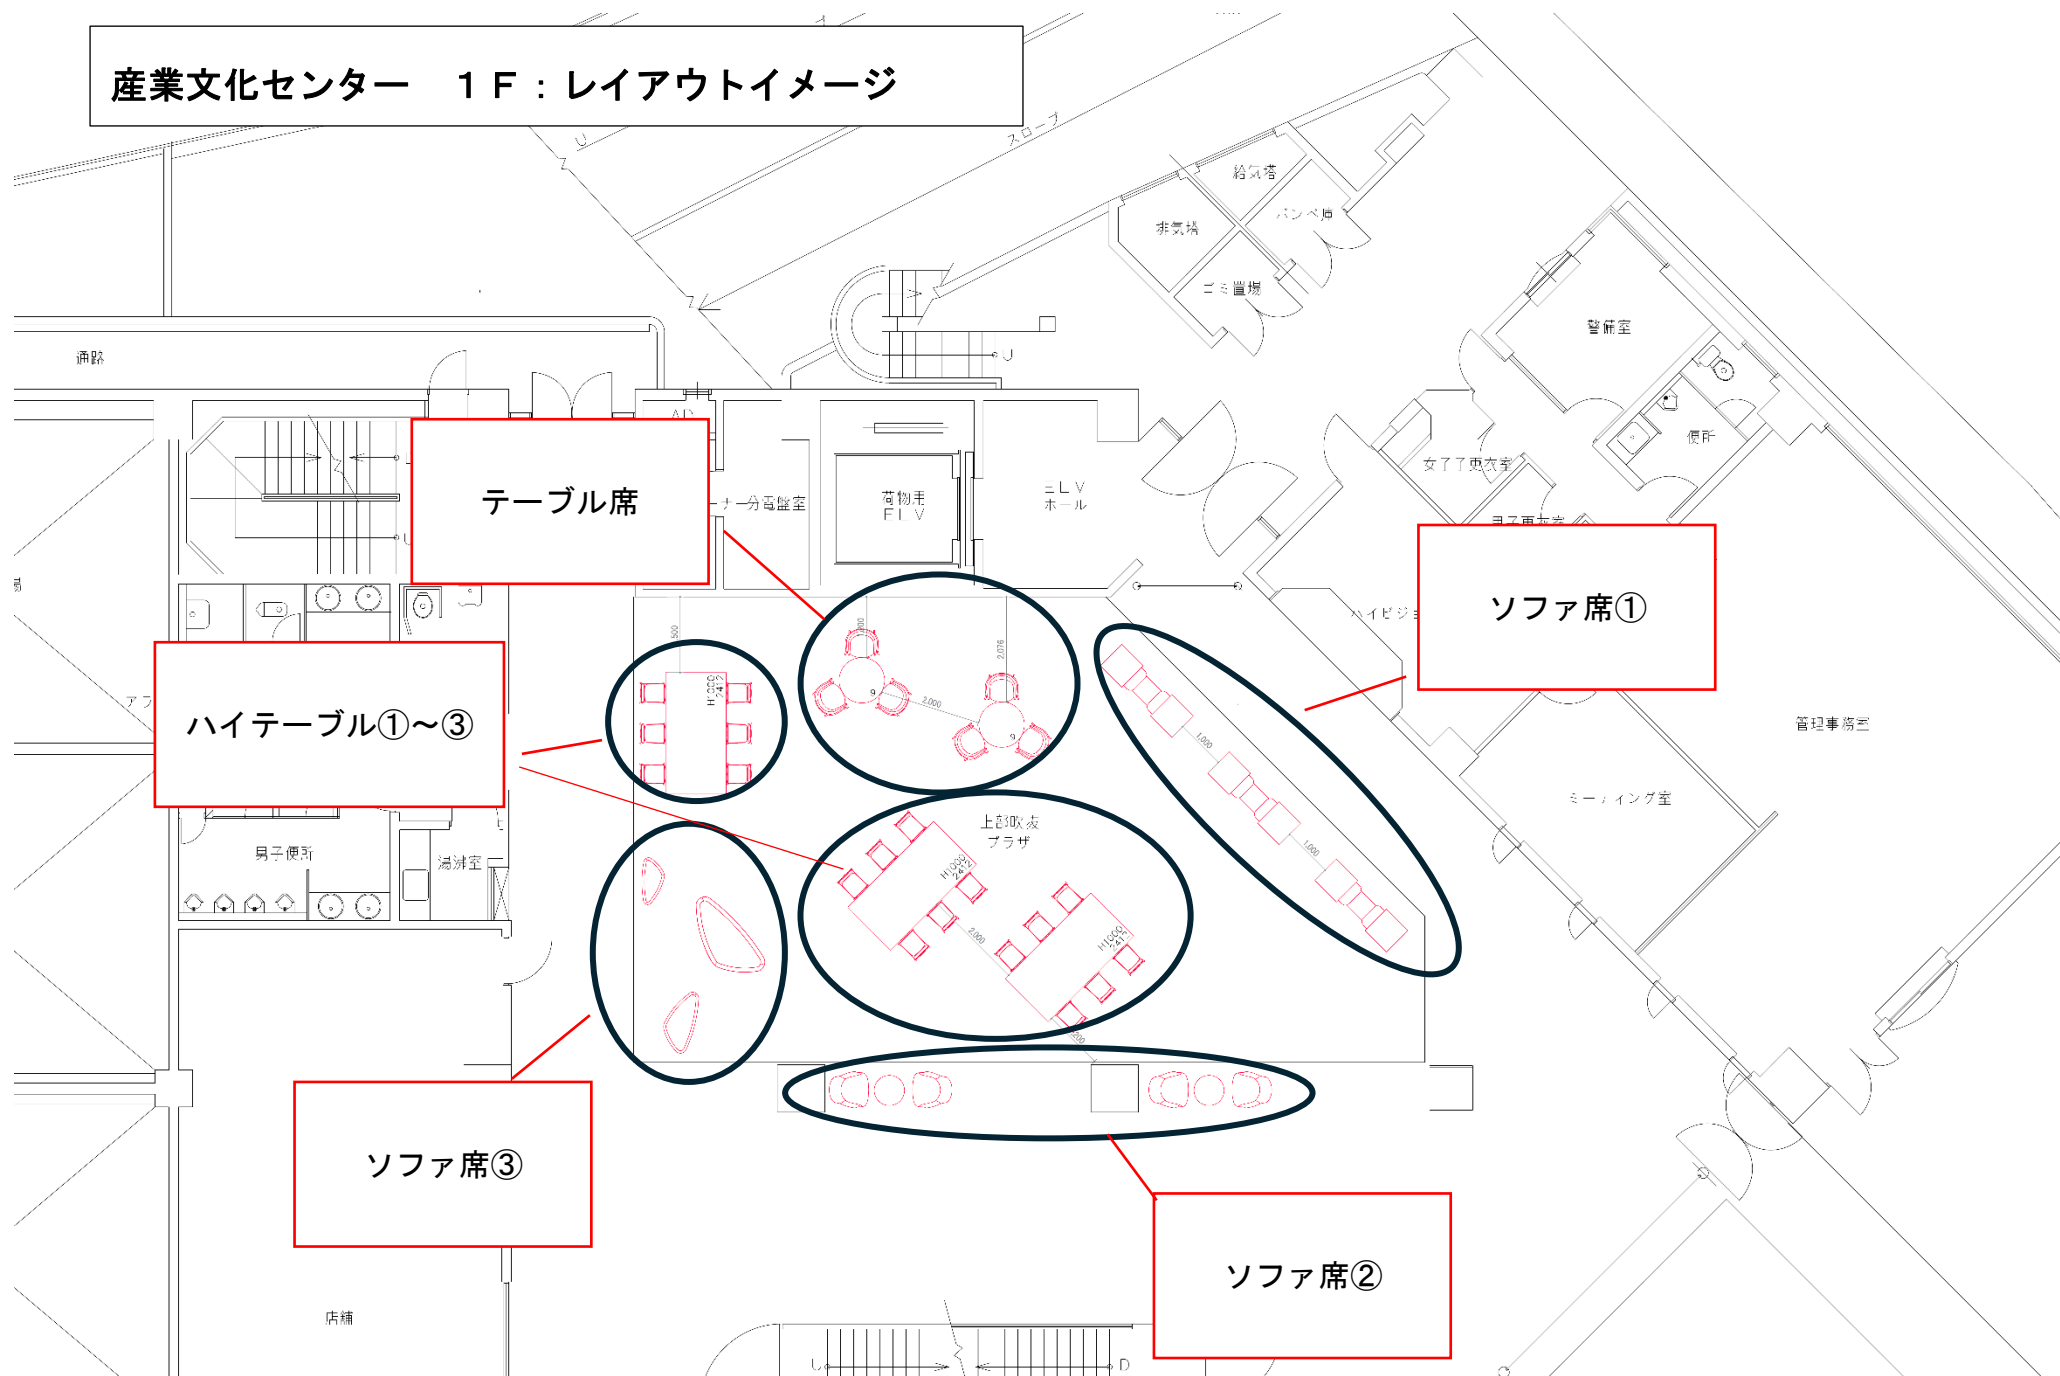

産業文化センター 2F：レイアウトイメージ

カウンター席

W:5375

W:5770

ソファ席③

ソファ席②

ソファ席①

テーブル席①

テーブル席②

打ち合わせコーナー

吹抜

個室（中）

個室（小）

空中廊下

ハイビジョンギャ

湯沸室

身障者便所

女子便所

男子便所

管理事務室

ギャラリー

