



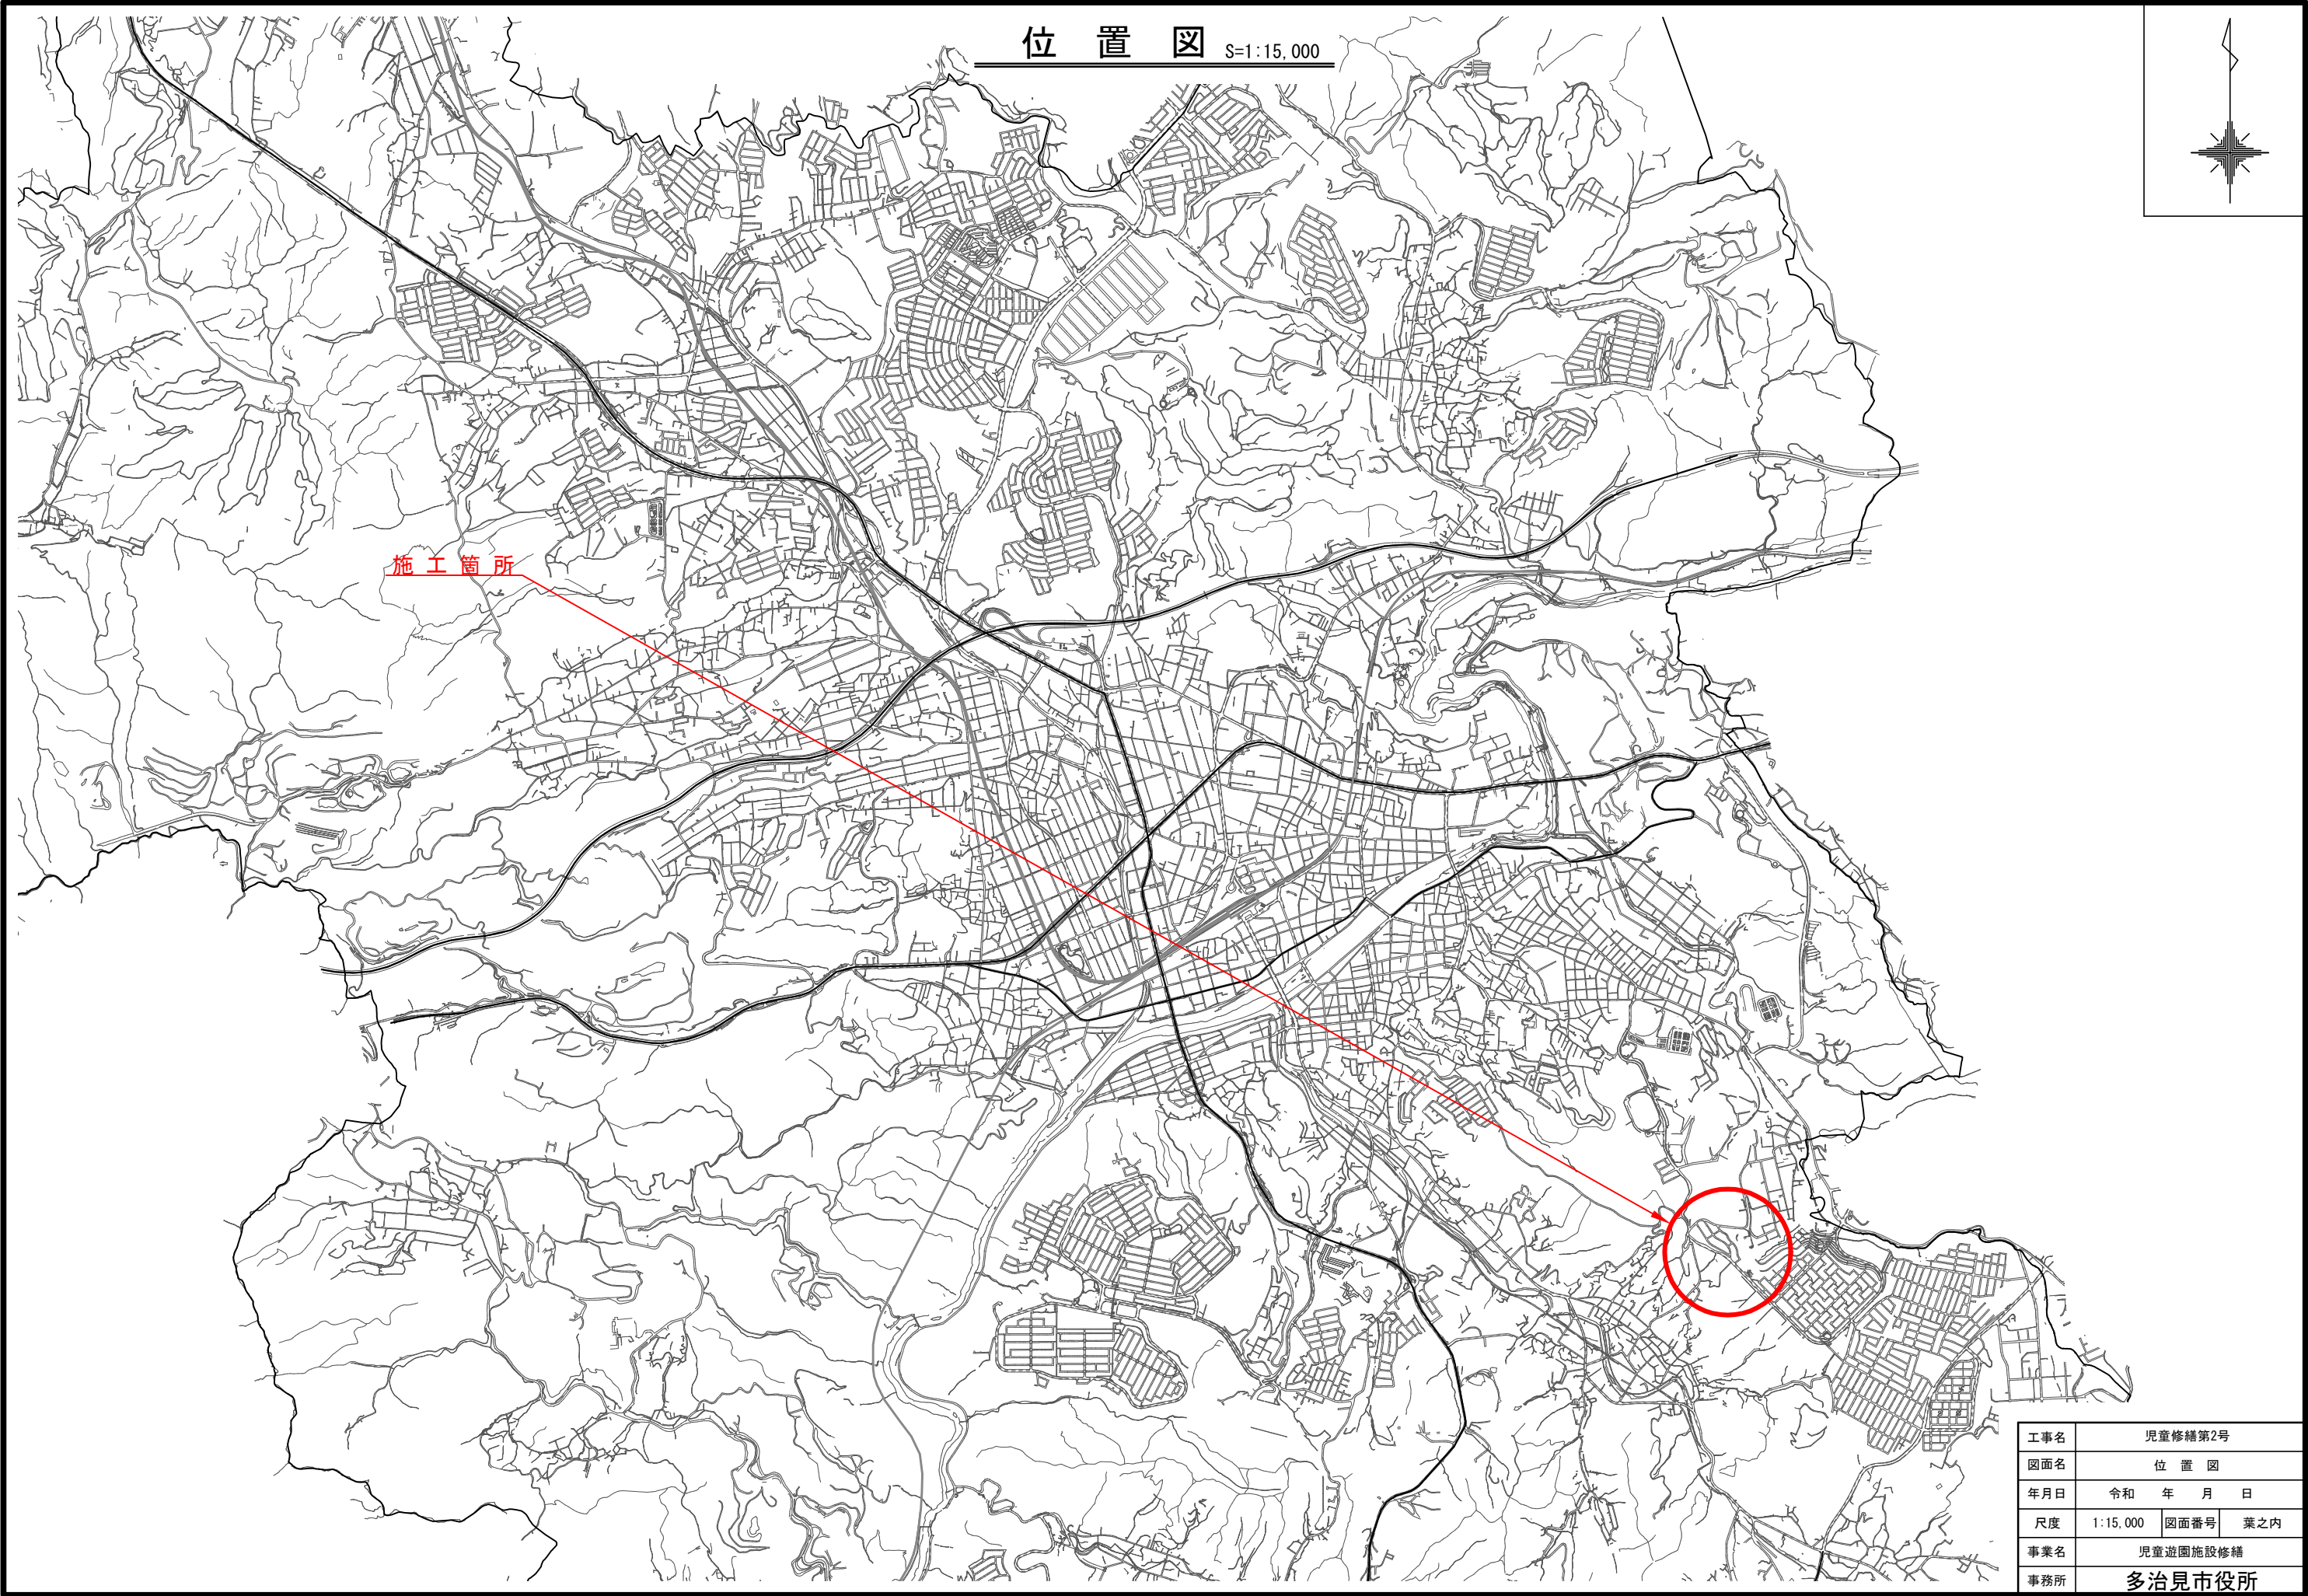

位置図


S=1:15,000

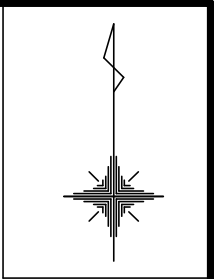

施工箇所

|     |          |      |     |
|-----|----------|------|-----|
| 工事名 | 児童修繕第2号  |      |     |
| 図面名 | 位置図      |      |     |
| 年月日 | 令和       | 年    | 月 日 |
| 尺度  | 1:15,000 | 図面番号 | 葉之内 |
| 事業名 | 児童遊園施設修繕 |      |     |
| 事務所 | 多治見市役所   |      |     |

平面図(1) S=1:500

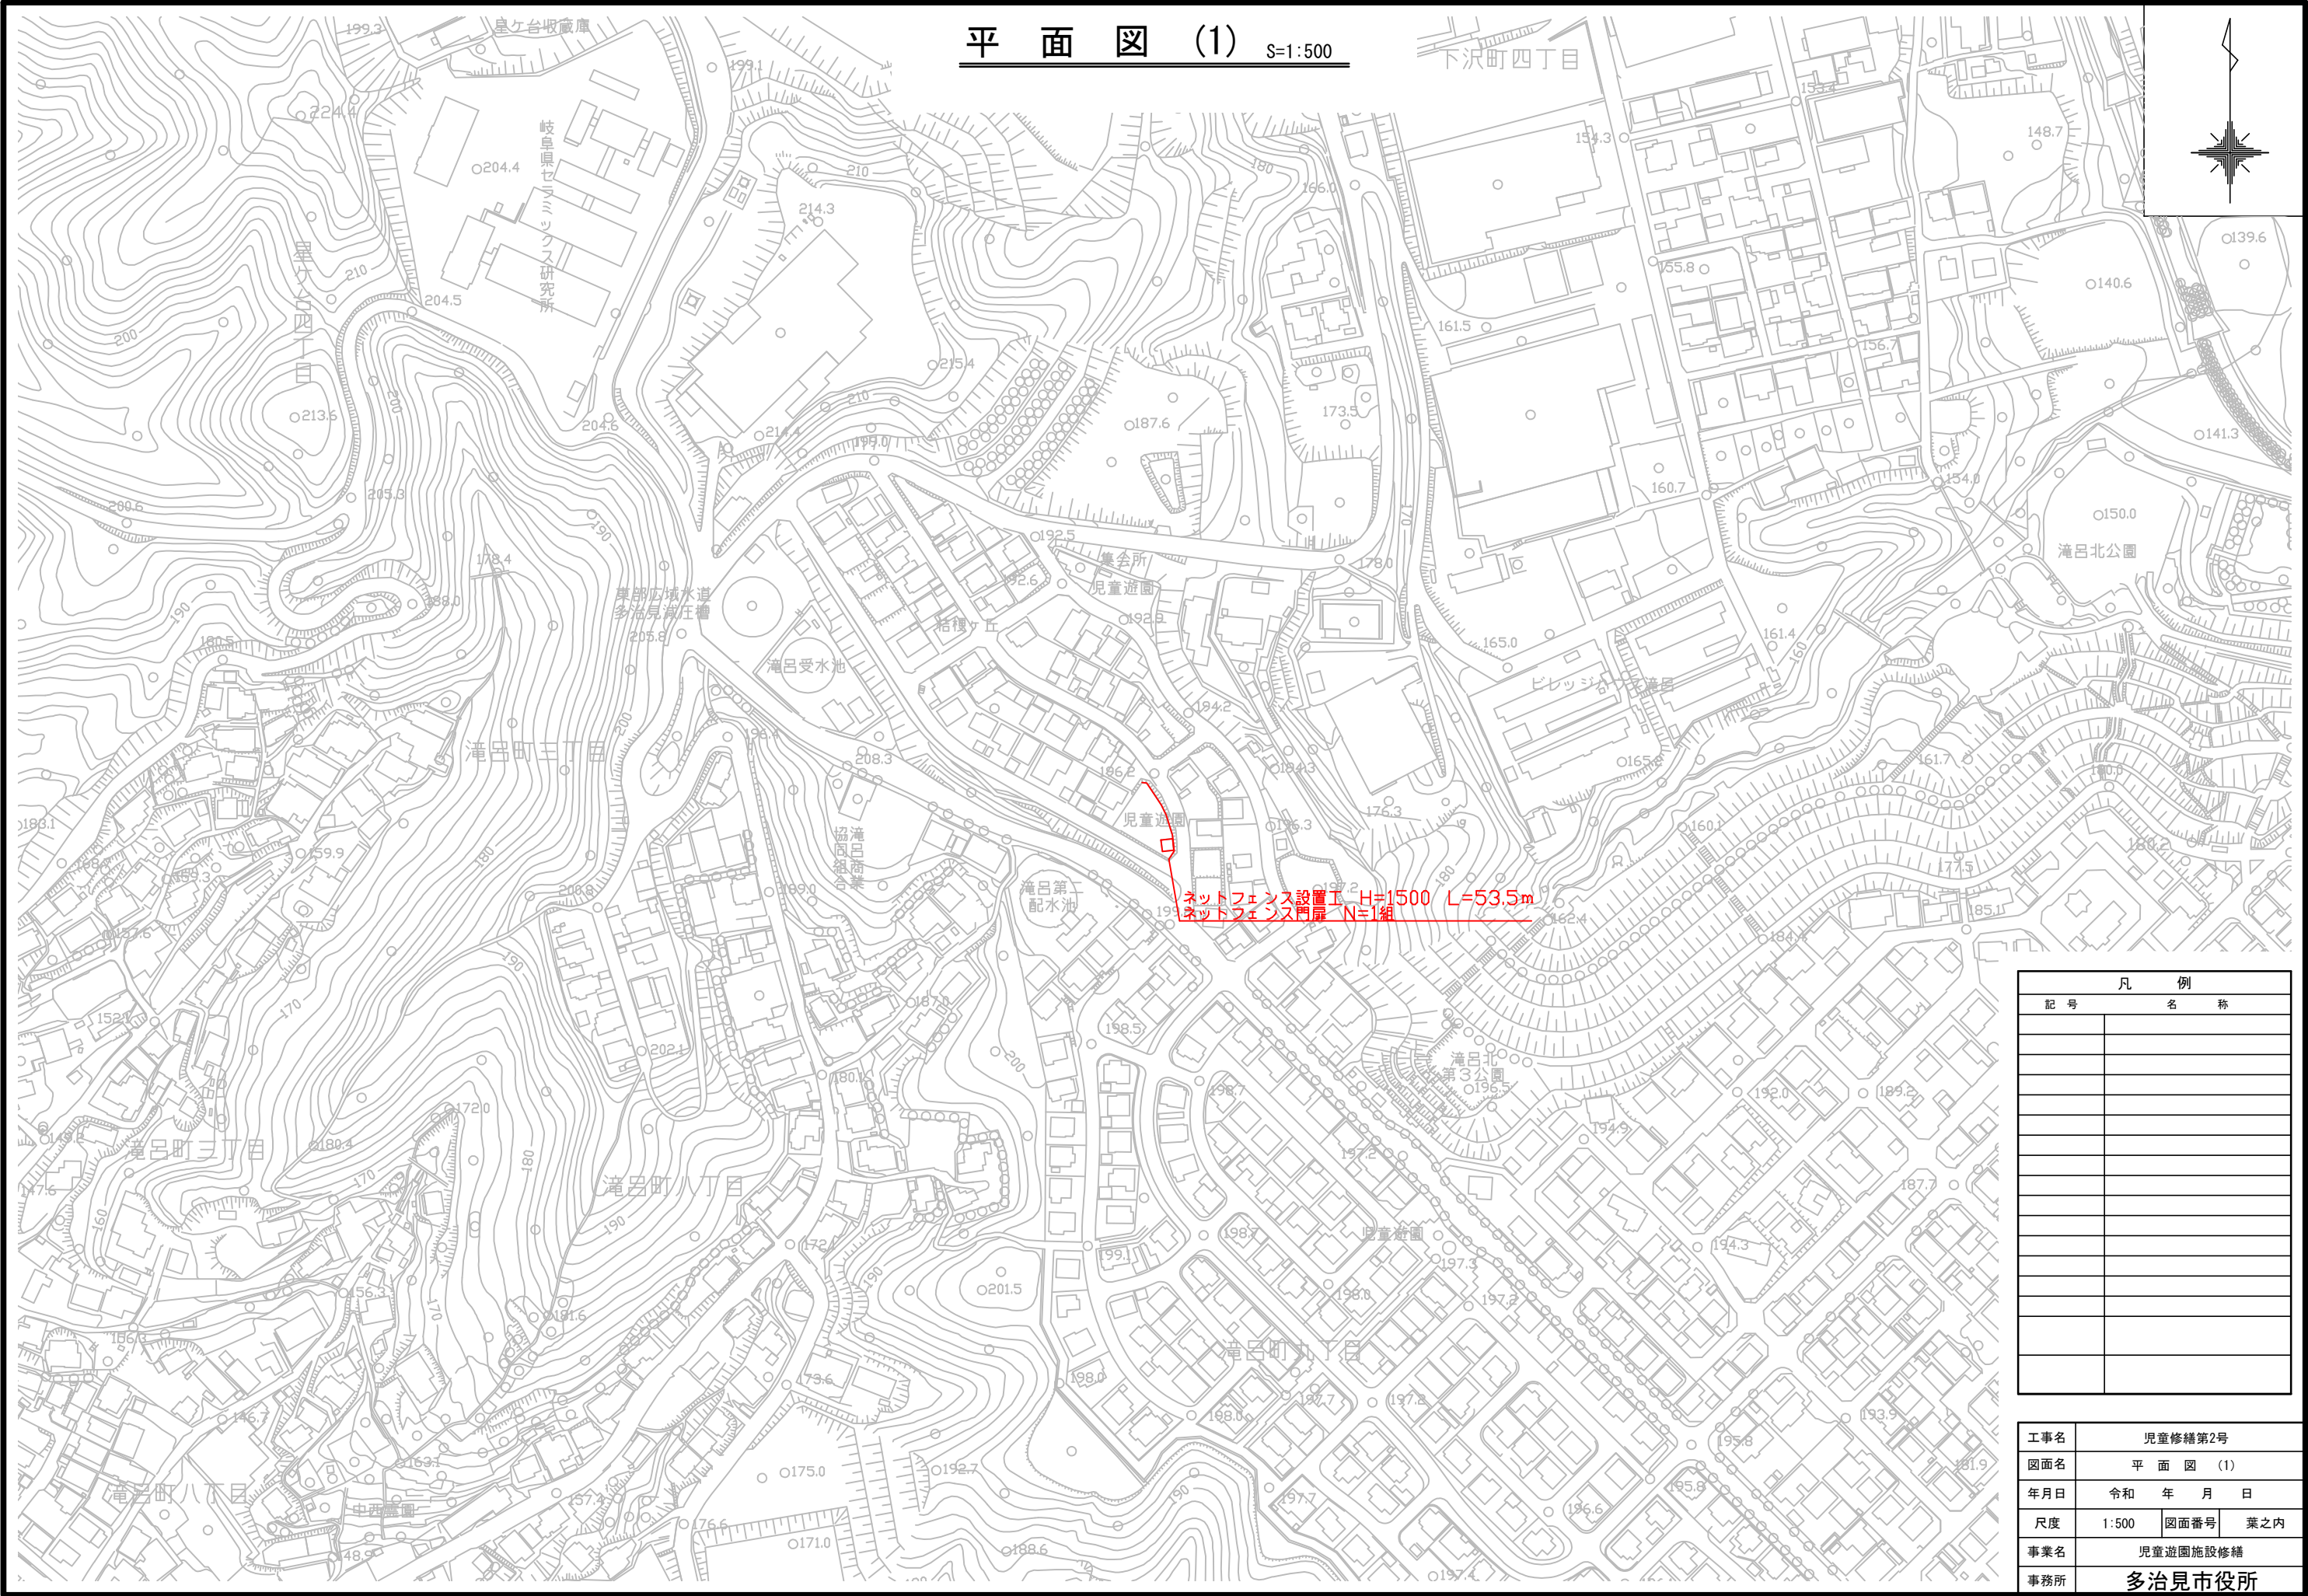


| 凡 例 |     |
|-----|-----|
| 記 号 | 名 称 |
|     |     |
|     |     |
|     |           |      |     |
|-----|-----------|------|-----|
| 工事名 | 児童修繕第2号   |      |     |
| 図面名 | 平 面 図 (1) |      |     |
| 年月日 | 令和        | 年    | 月 日 |
| 尺度  | 1:500     | 図面番号 | 葉之内 |
| 事業名 | 児童遊園施設修繕  |      |     |
| 事務所 | 多治見市役所    |      |     |

PC-A1500 S=1:20  
(昭和57年改正の建築基準法・同施行令に基づく風圧力 GL+0m に依る)


銅縁に金網取付断面図 S=1:3

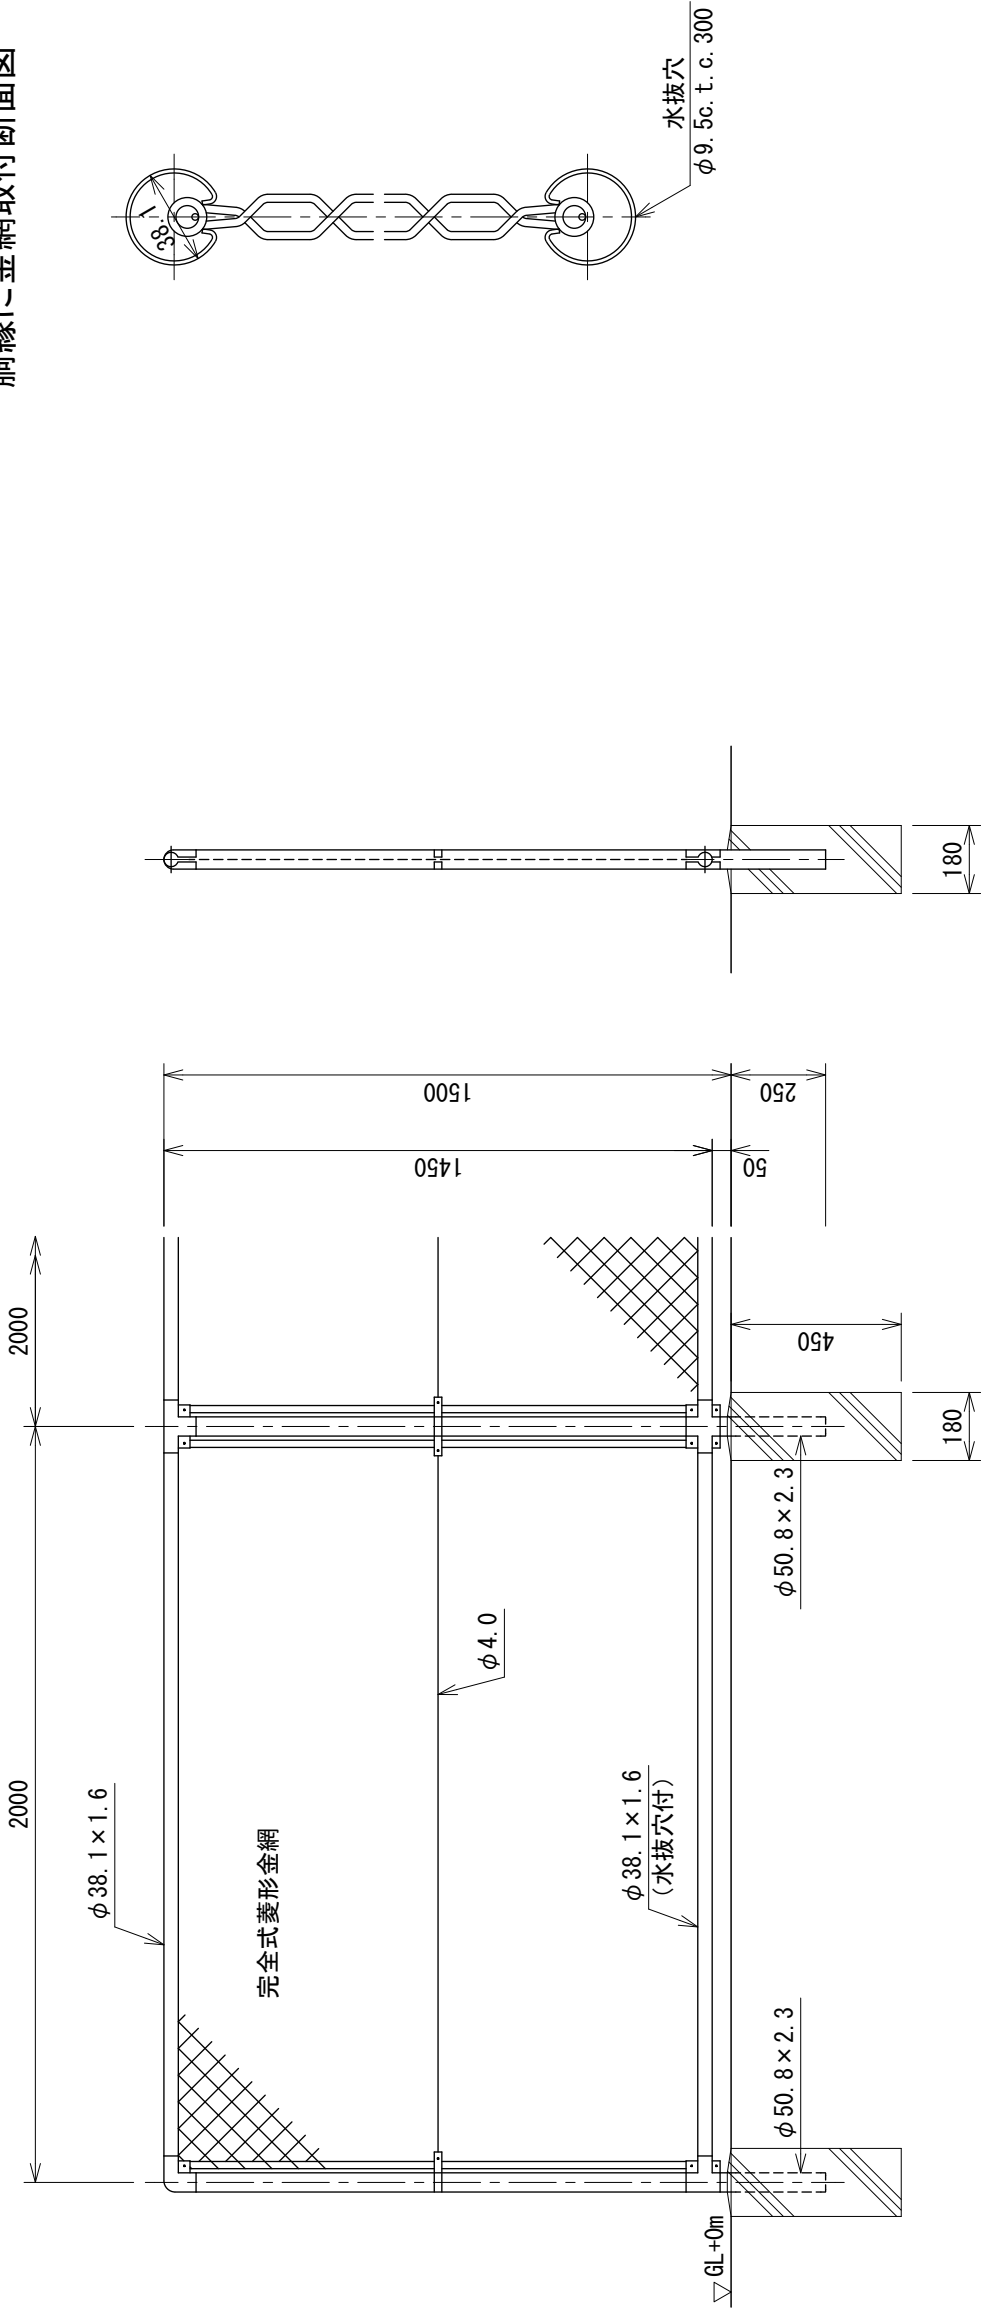


設計条件  
設計荷重・・・昭和57年改正の建築基準法・同施行令に基づく風圧力に依る。  
基礎条件・・・長期許容地耐力 98 kN/m<sup>2</sup> (10 t/m<sup>2</sup>)

備考  
1. 外装は金網類を除く他は溶融亜鉛めっきとする。  
2. 本柵の金網規格は下記の通りとする。  
φ2. 6 x 40 mm、φ2. 6 x 56 mm  
φ3. 2 x 50 mm、φ3. 2 x 56 mm

PC片開き門扉  
H1500×W1000 S=1:20  
(昭和57年改正の建築基準法・同施行令に基づく風圧力 GL+0m に依る)

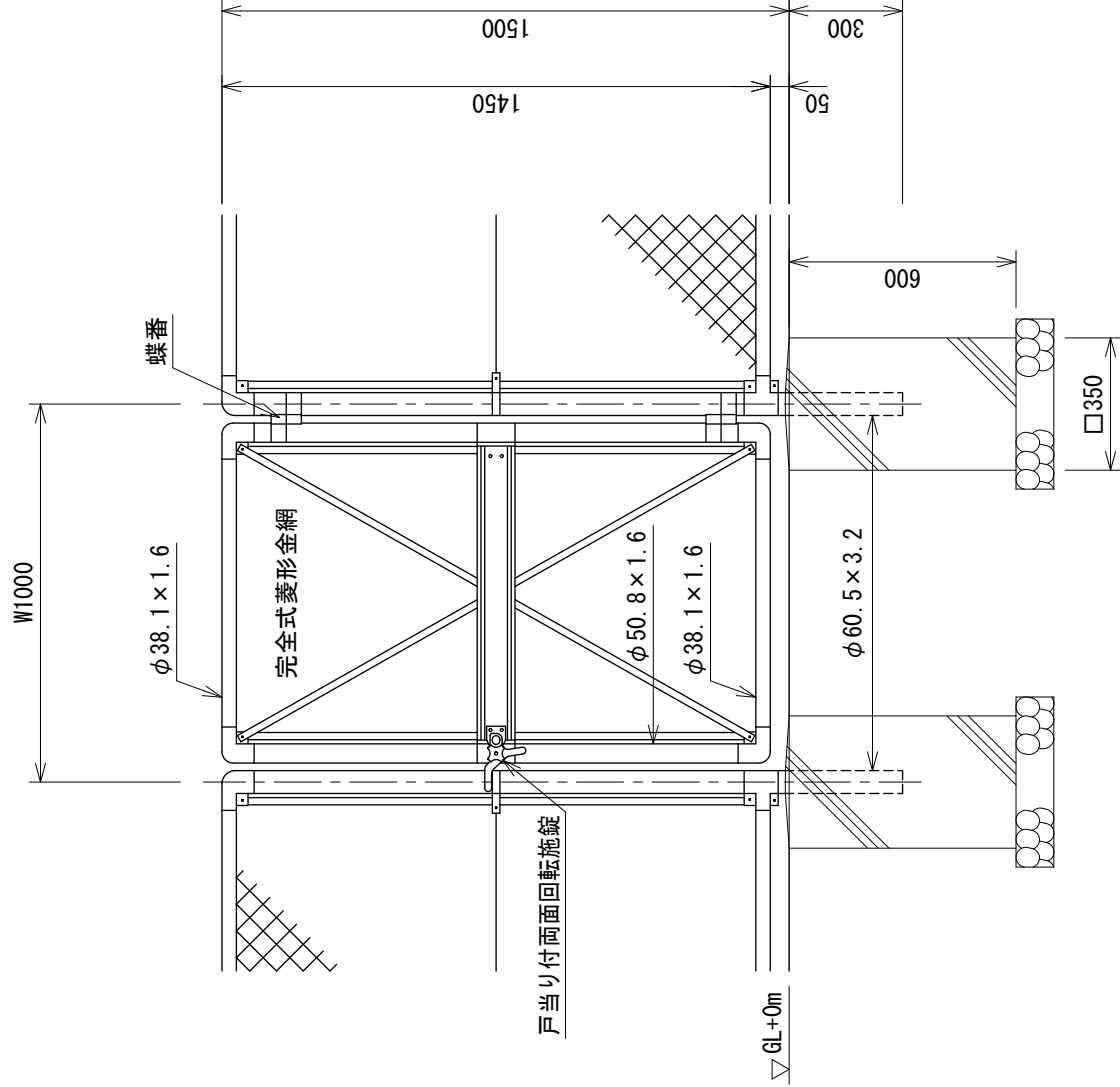

門柱・扉枠位置関係図

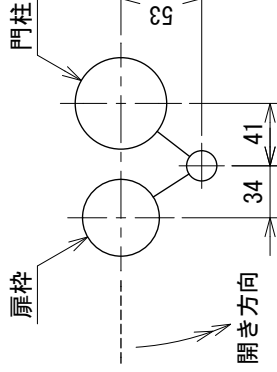

設計条件  
設計荷重・・・昭和57年改正の建築基準法・同施行令に基づく風圧力に依る。  
基礎条件・・・長期許容地耐力 98kN/m<sup>2</sup>(10t/m<sup>2</sup>)

備考  
1. 外装は金網類を除く他は溶融亜鉛めっきとする。  
2. 本図門扉は片側180°開きとする。

⚠ 注意  
・施錠門柱の扉開き側に障害物(兼用フェンス、壁など)を有する場合には、片面回転施錠の戸当りが障害物と干渉するため、開き方向の変更が必要である。