

位　置　図１

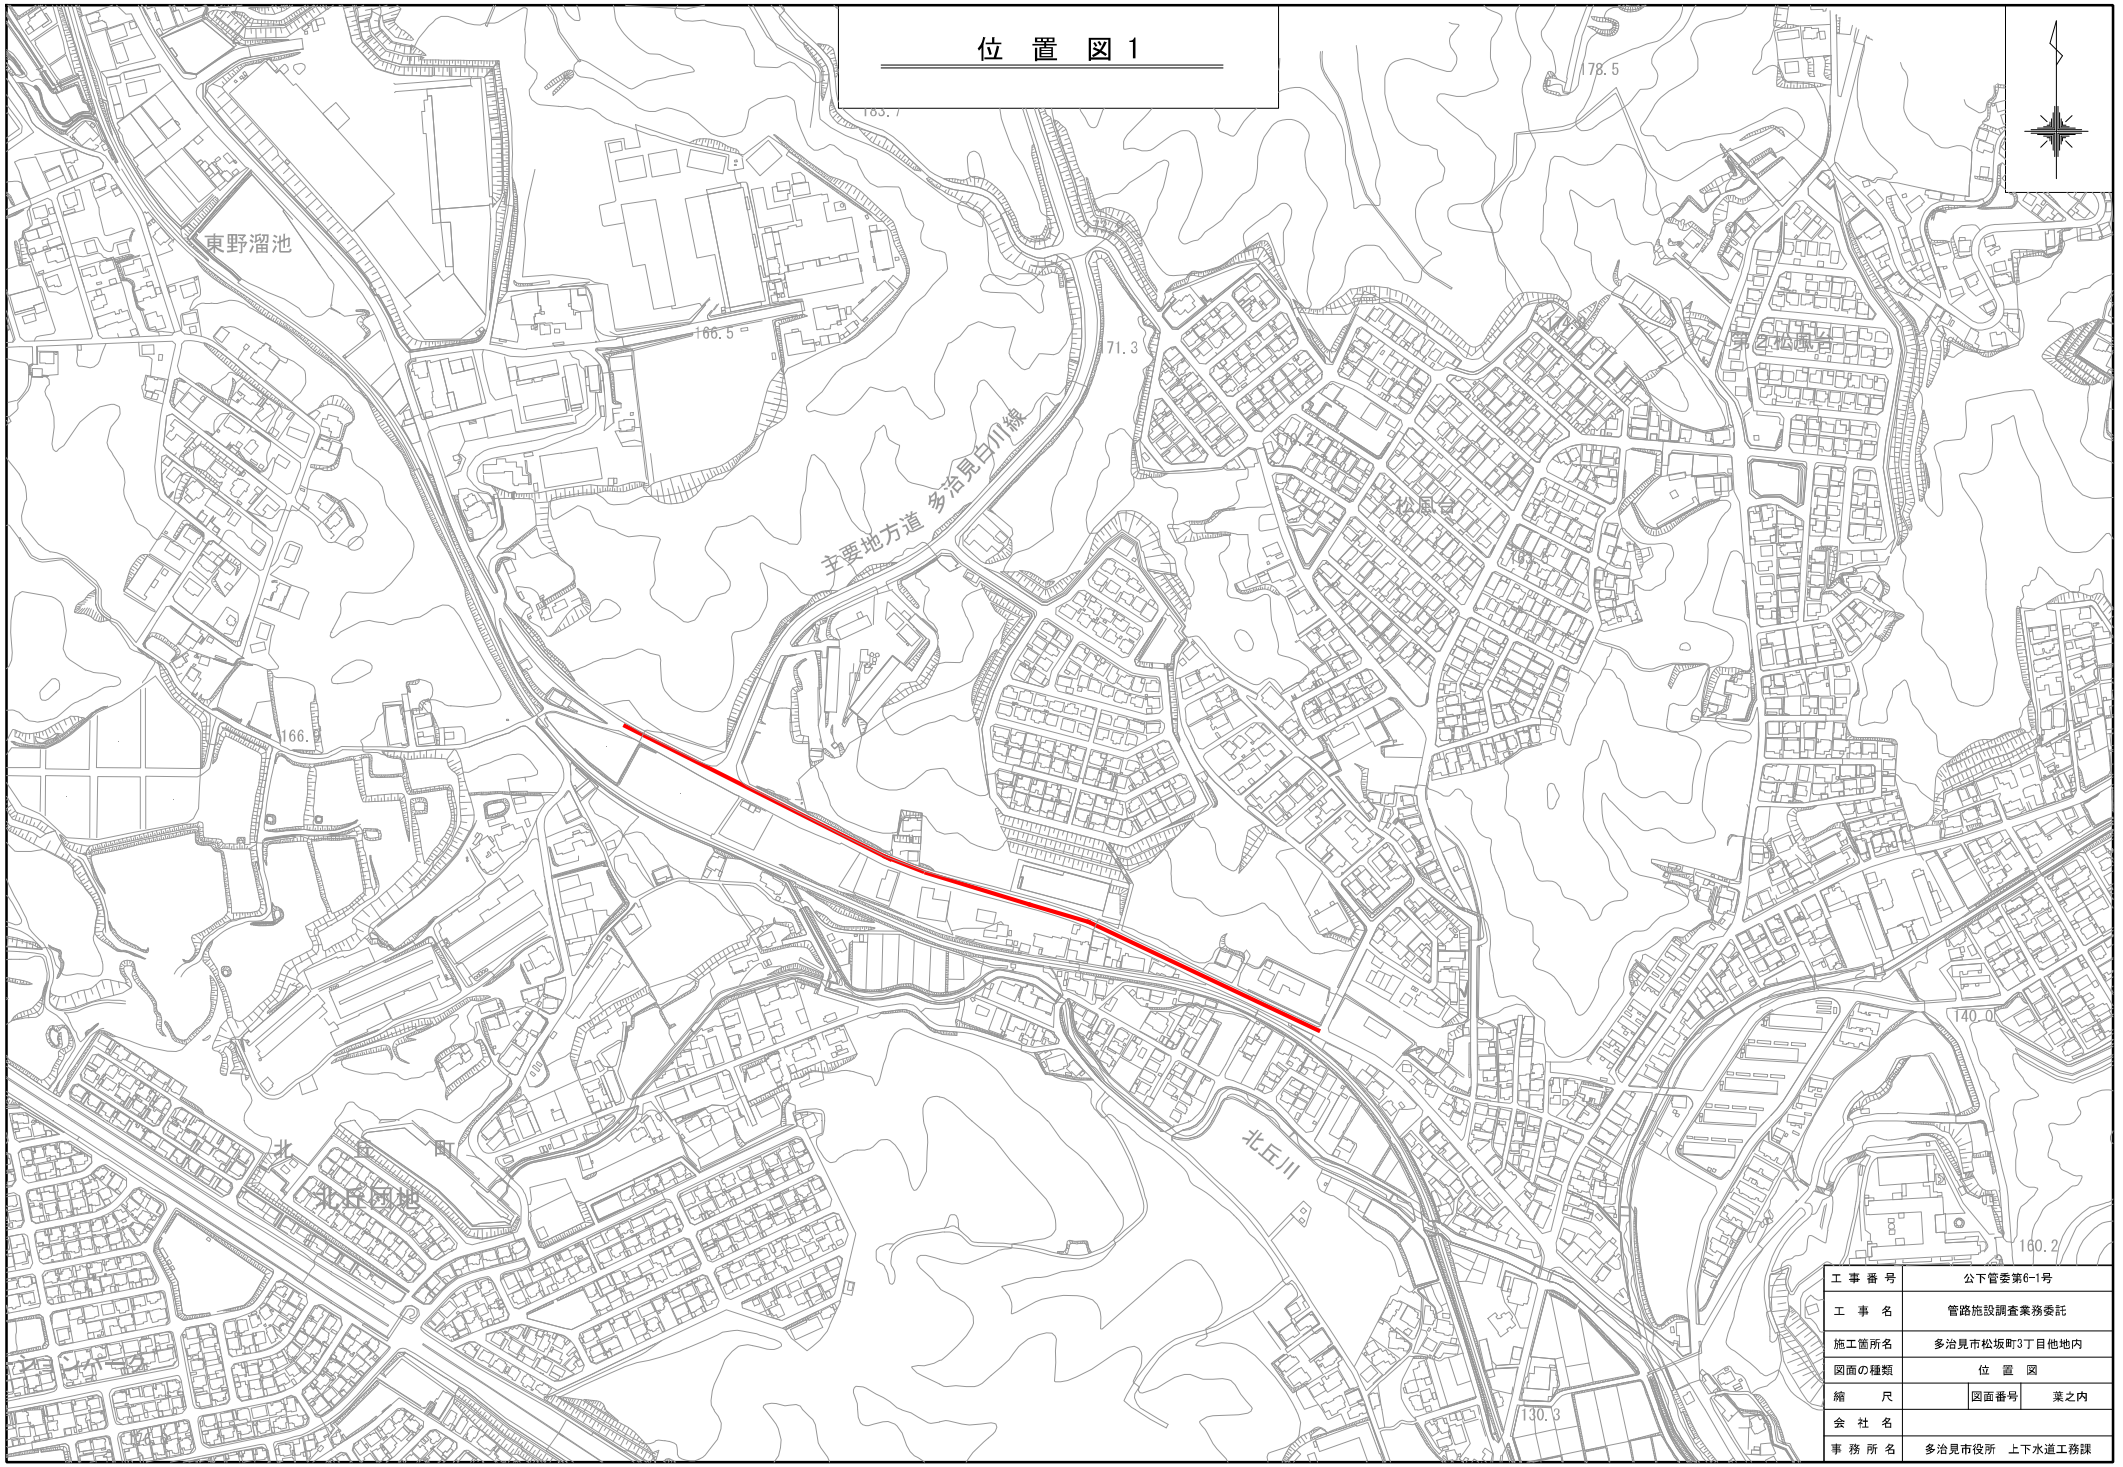

工事番号	公下管委第6-1号
工事名	管路施設調査業務委託
施工箇所名	多治見市松坂町3丁目他地内
図面の種類	位　置　図
縮尺	図面番号　葉之内
会社名	
事務所名	多治見市役所　上下水道工務課


位　置　図　2

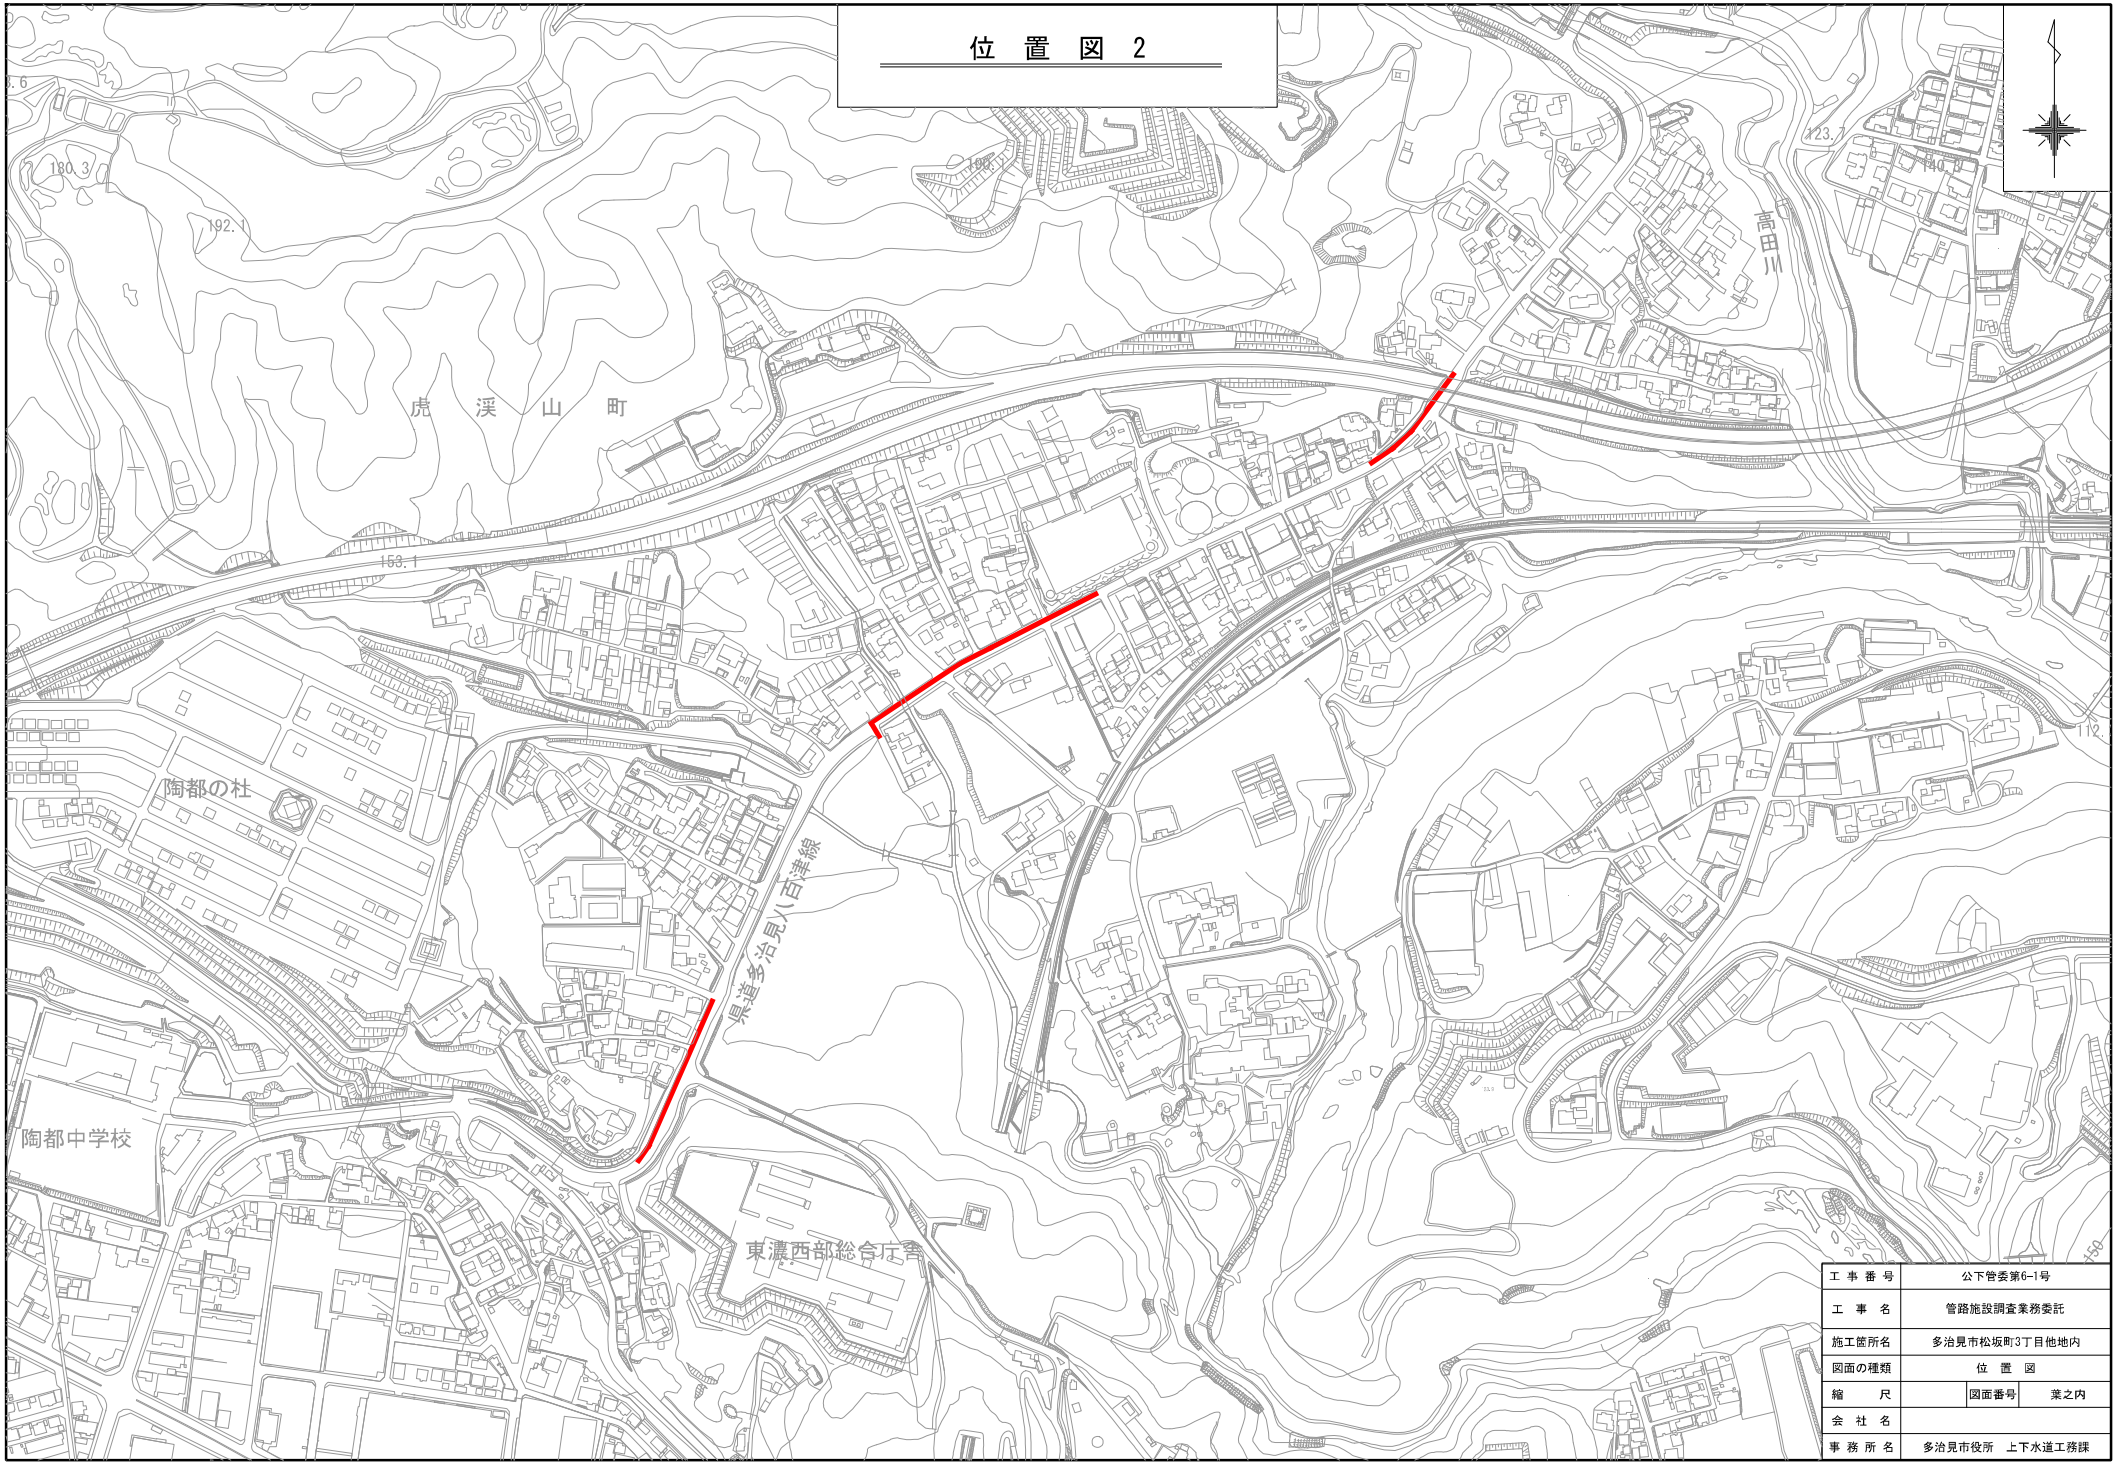

工事番号	公下管委第6-1号
工事名	管路施設調査業務委託
施工箇所名	多治見市松坂町3丁目他地内
図面の種類	位　置　図
縮尺	図面番号　葉之内
会社名	
事務所名	多治見市役所　上下水道工務課

平　面　図 1


旭ケ丘地区（松坂町）

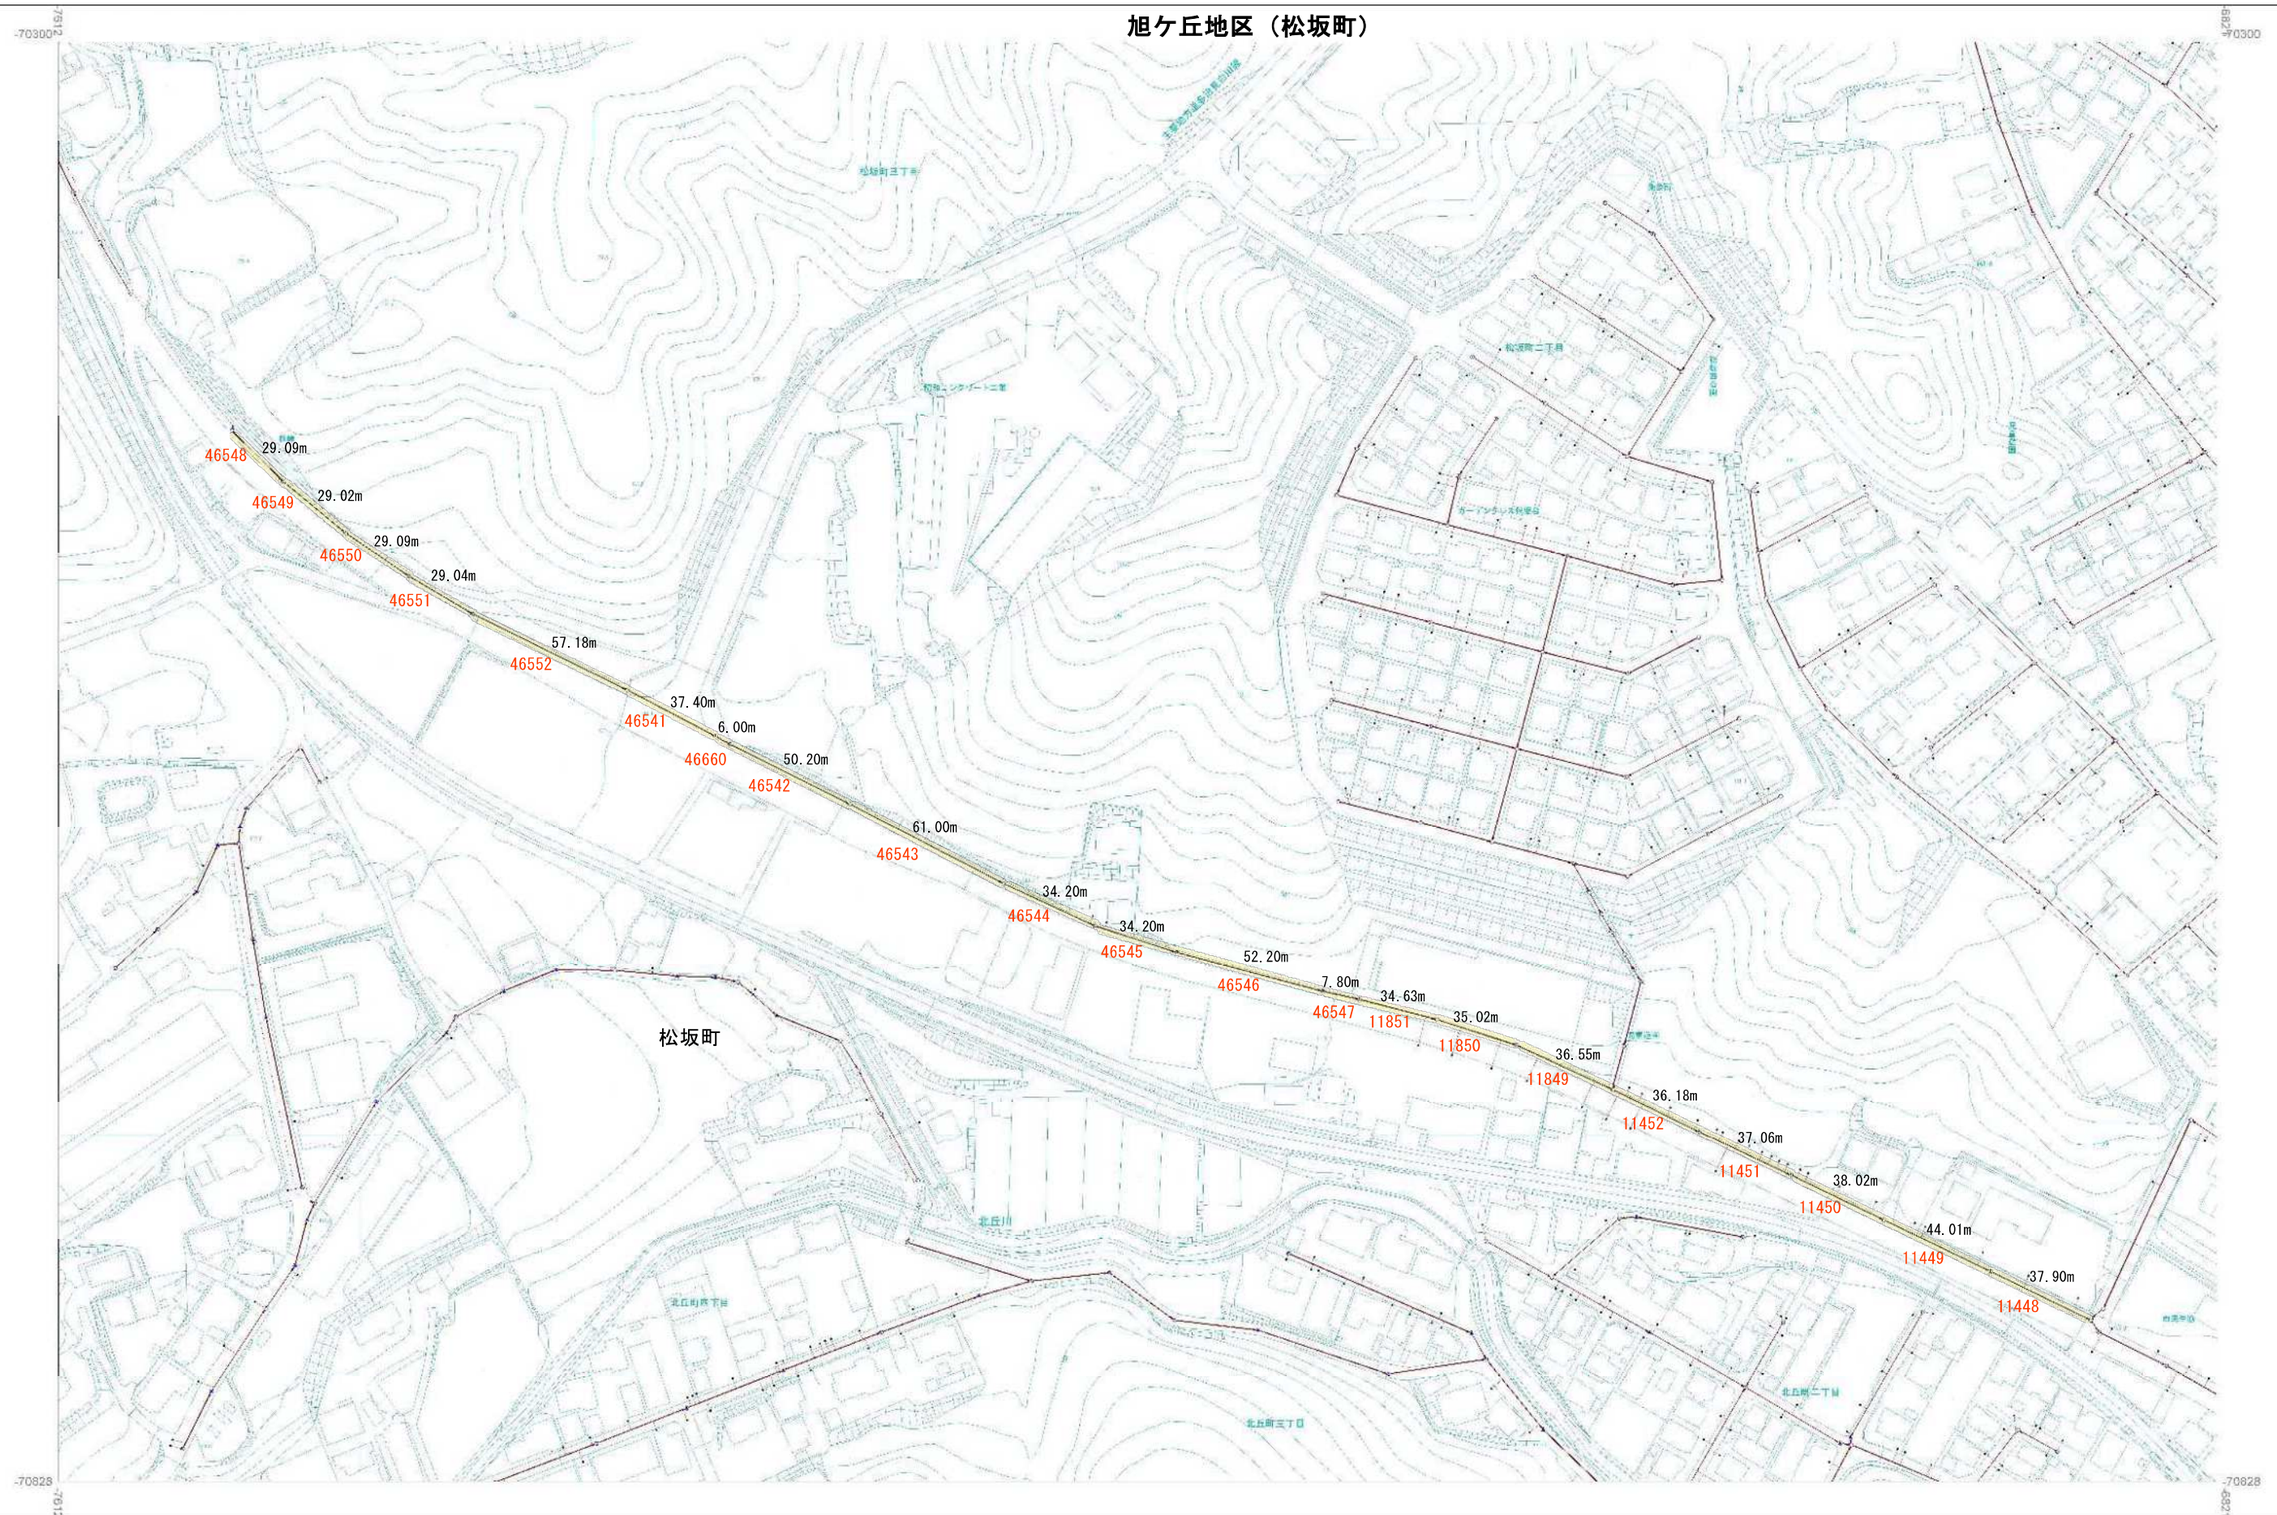

公下管委第6-1号　管路施設調査業務委託

平　面　図　2-1


音羽地区（住吉町）　虎渓山第一地区（虎渓山町）

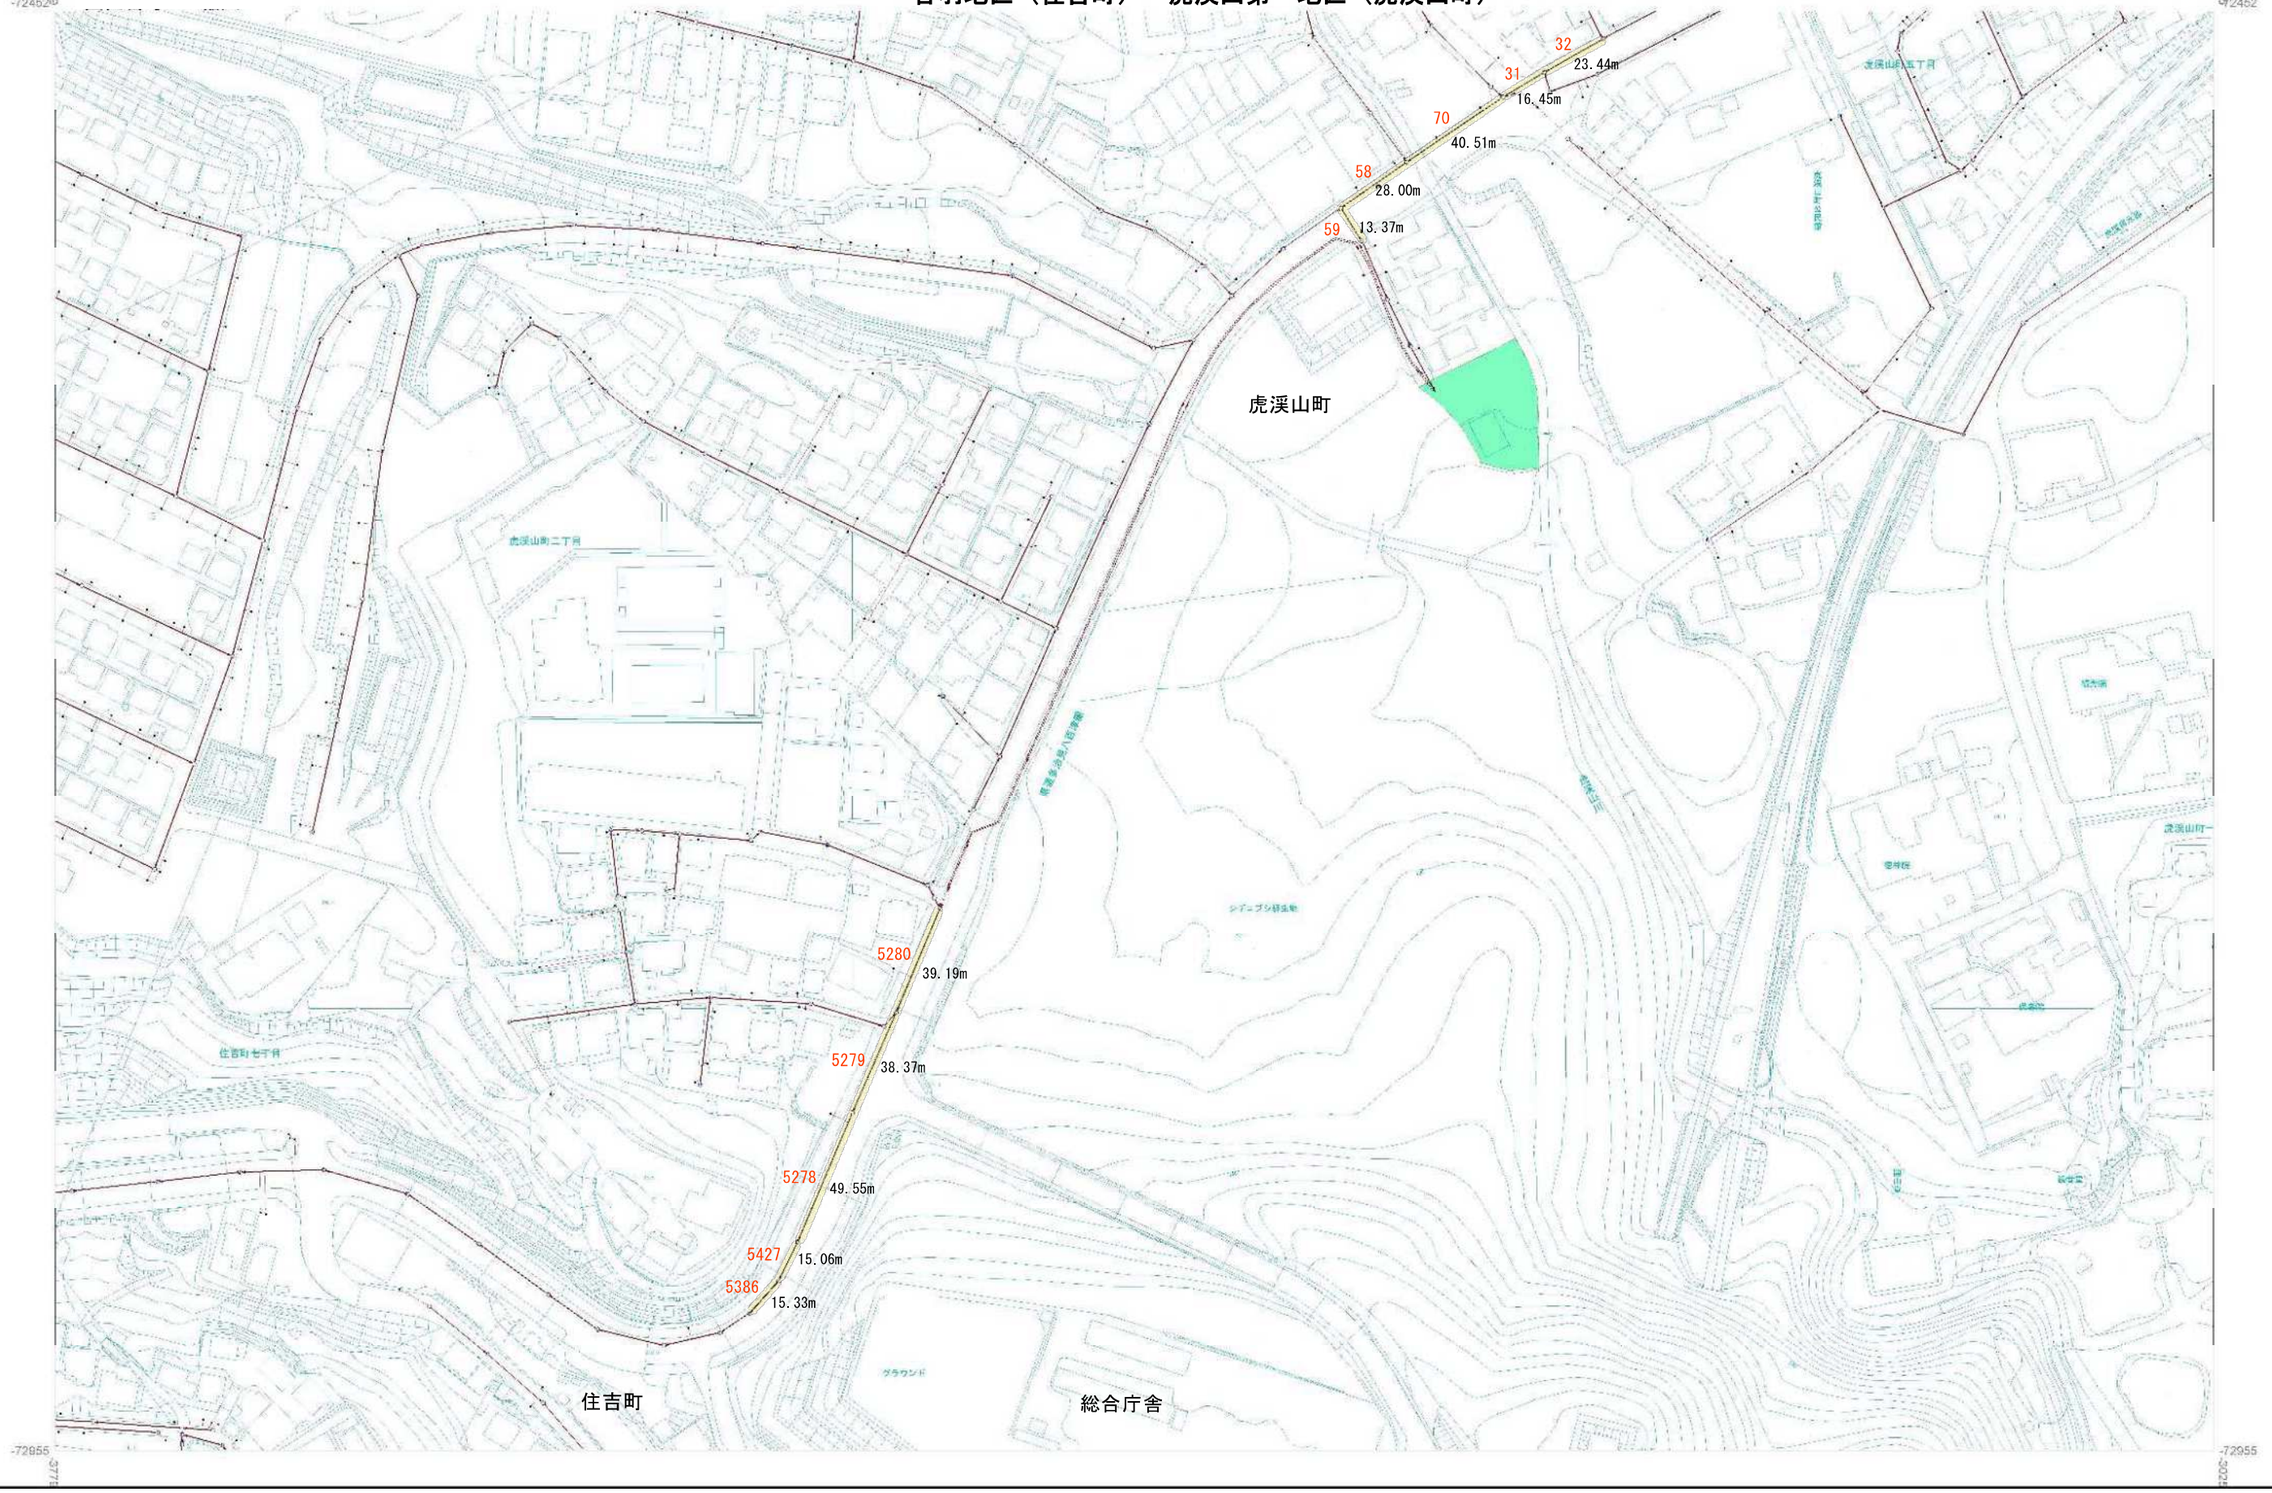

公下管委第6-1号　管路施設調査業務委託

平　面　図　2-2

虎渓山第一地区（虎渓山町）

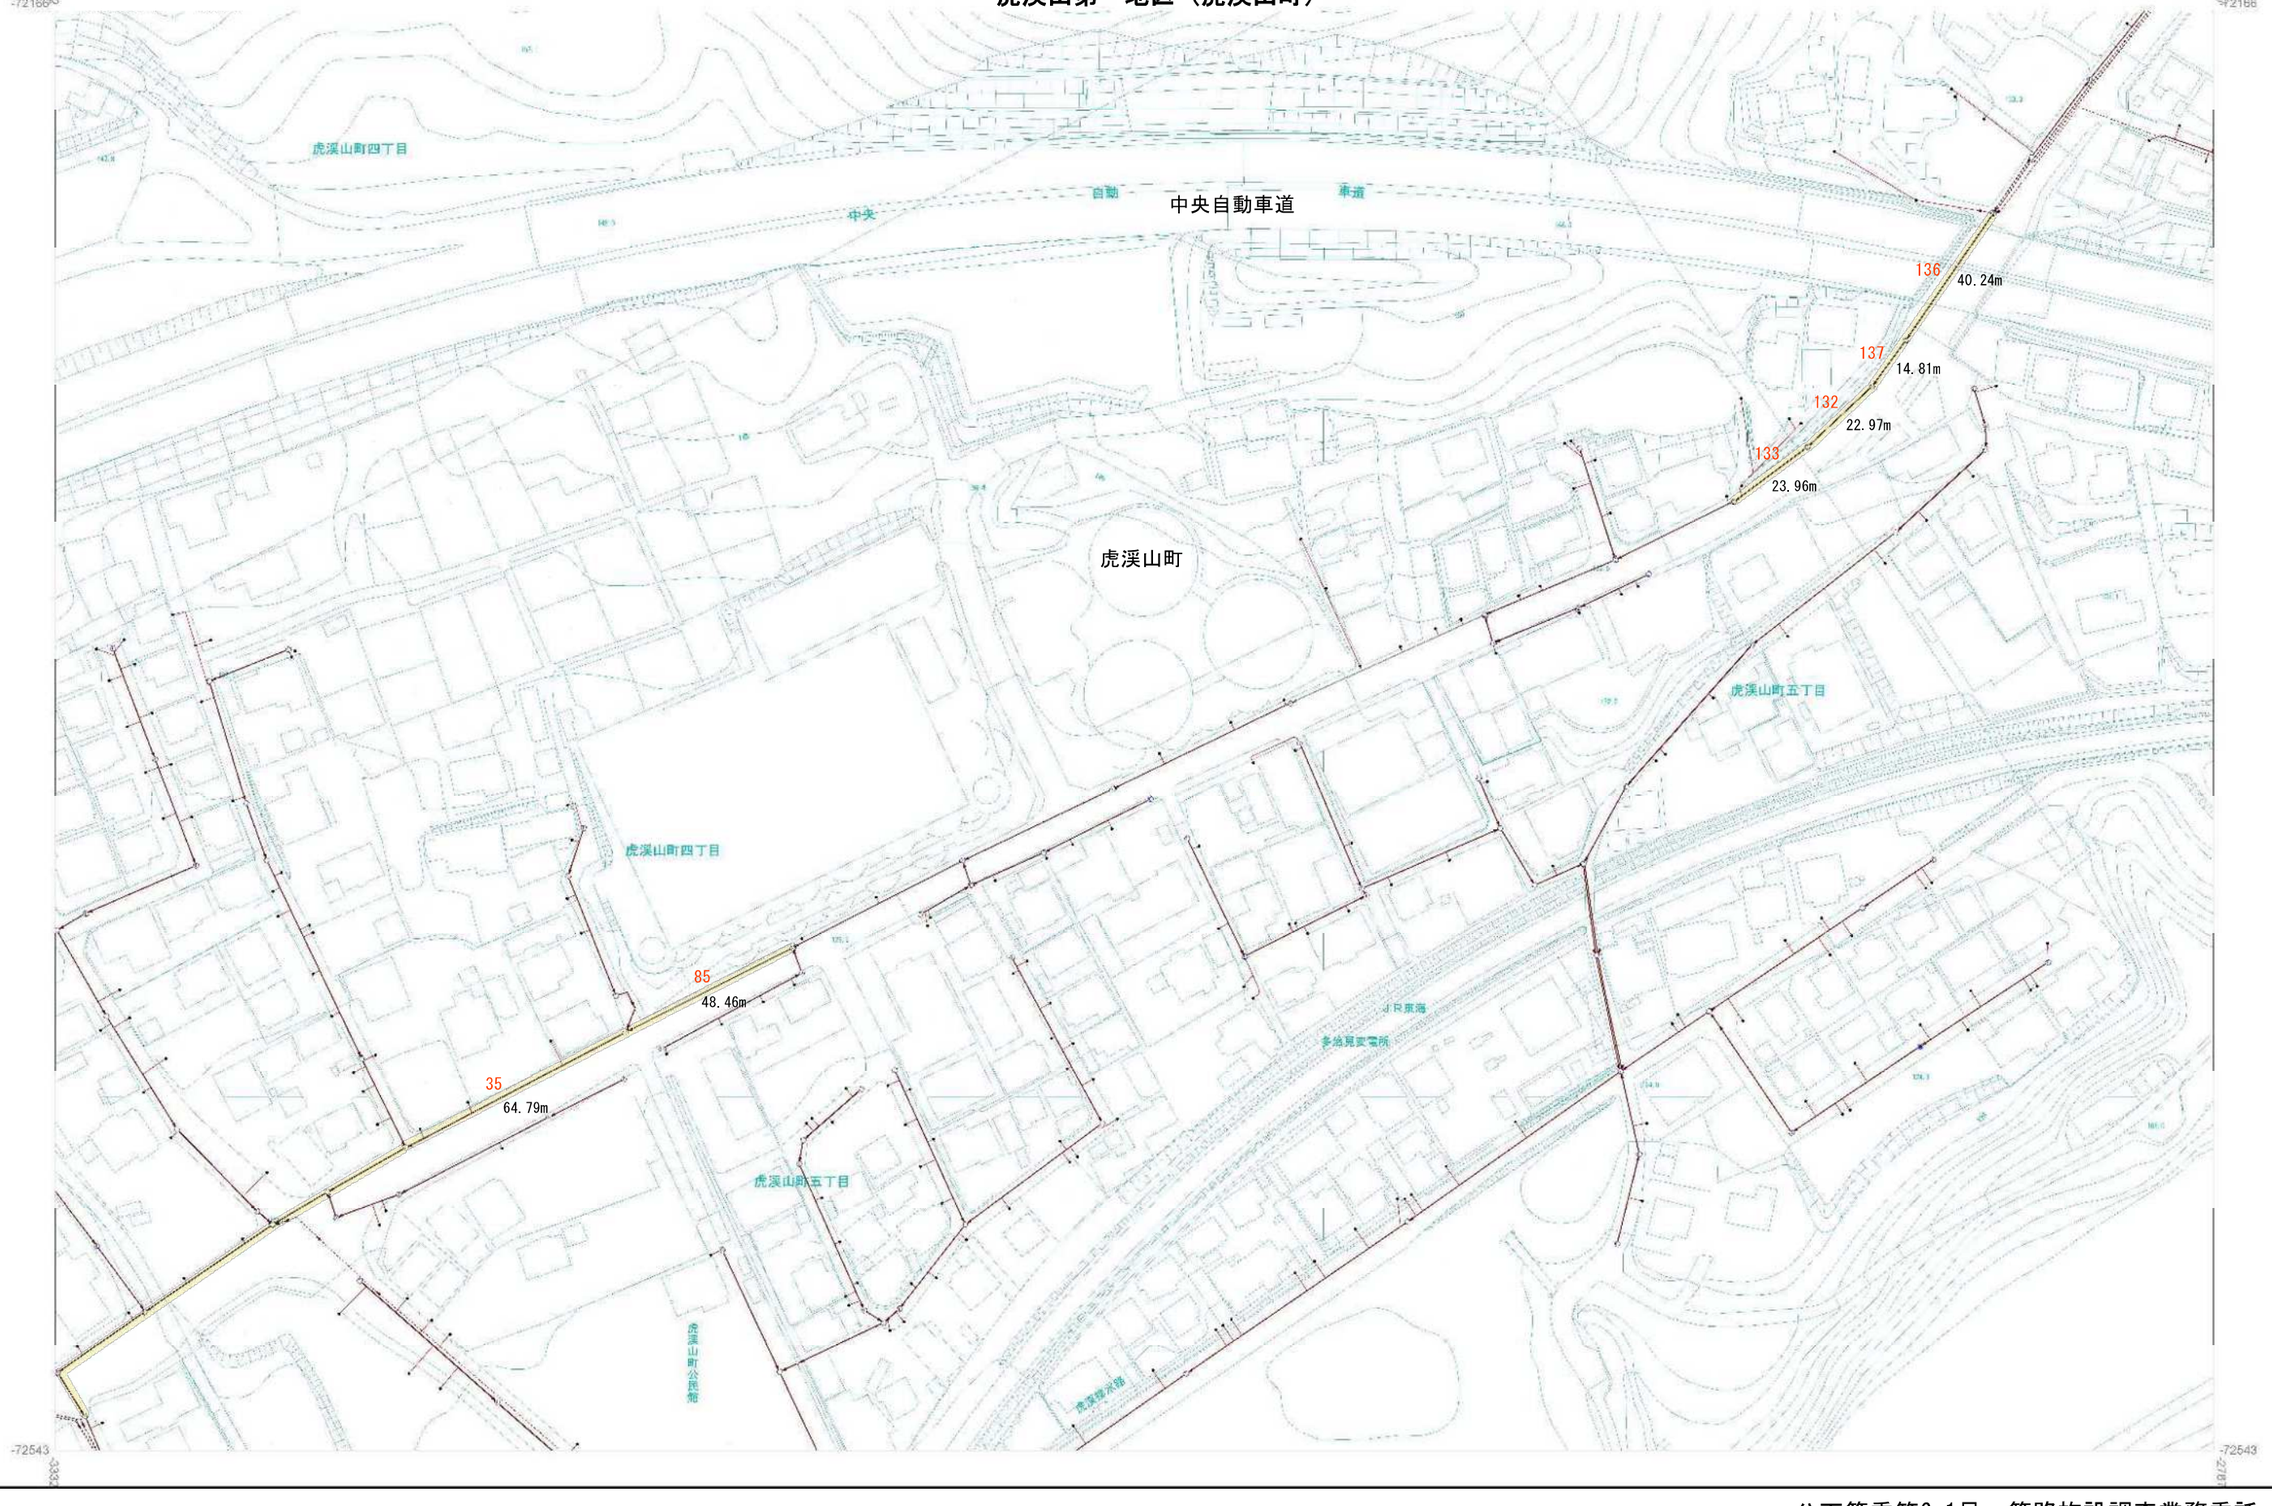

公下管委第6-1号　管路施設調査業務委託