



位置図 1

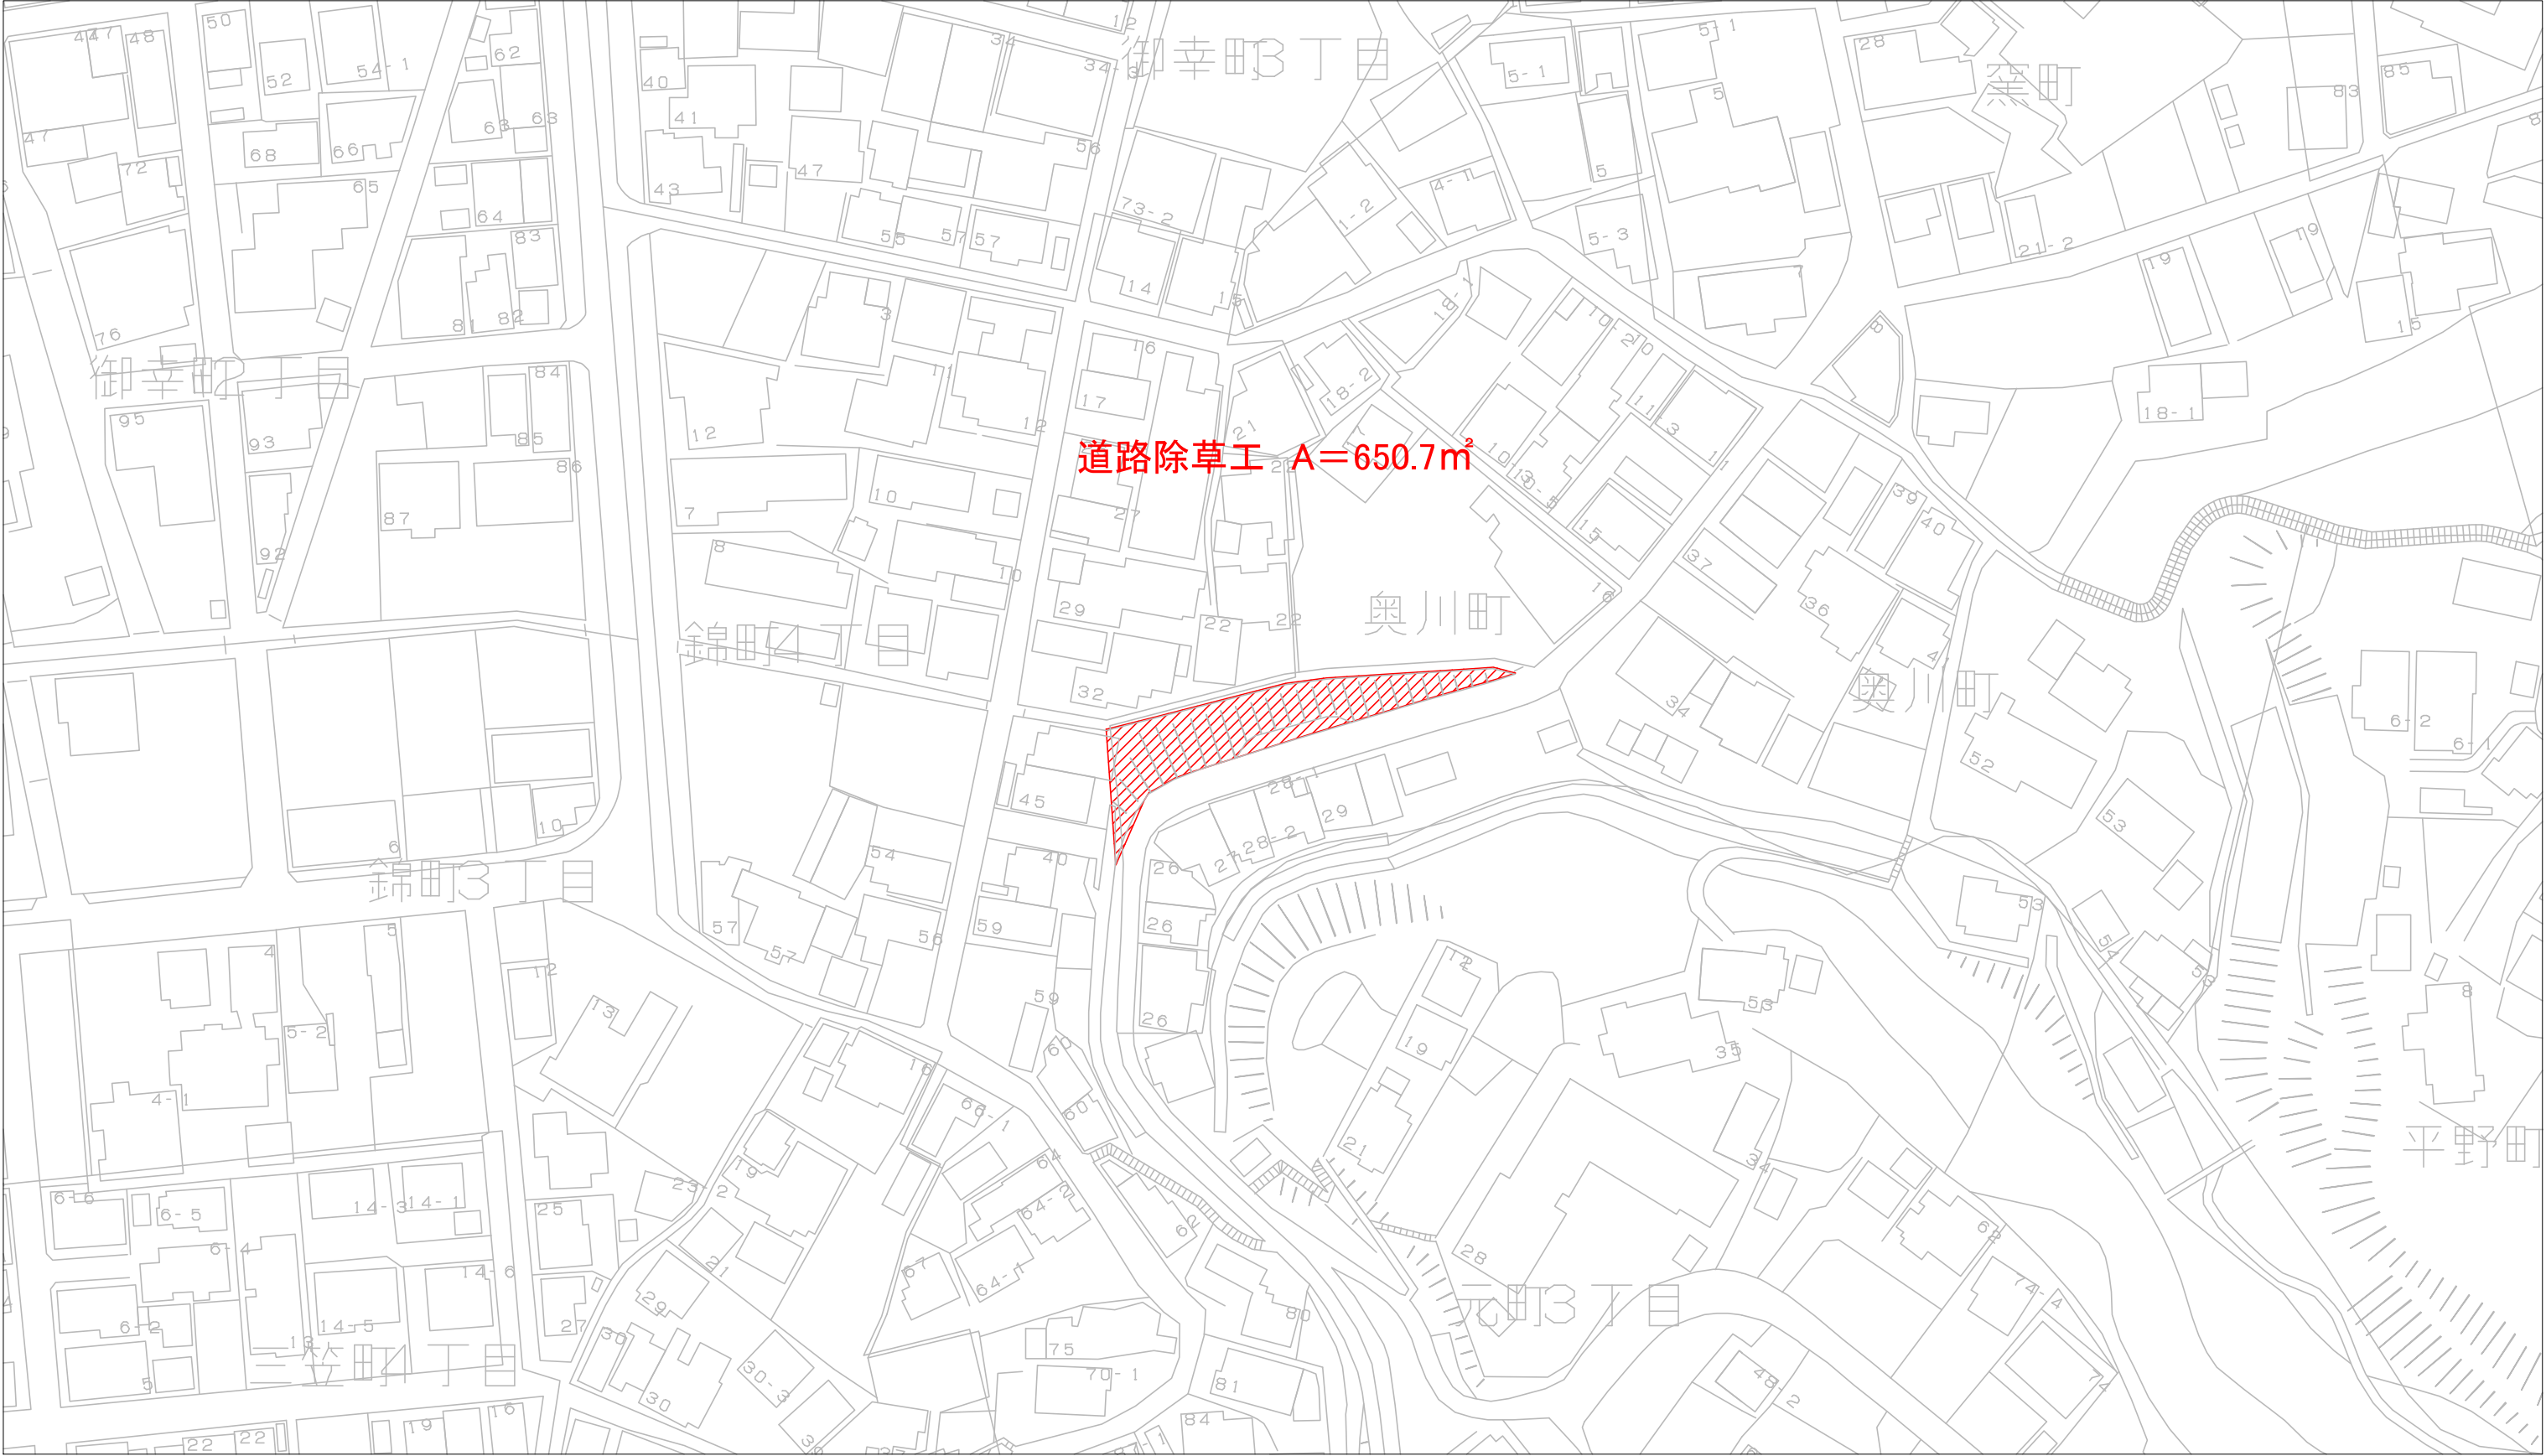


工事名	道維委第7号 道路除草業務		
図面名	位置図		
年月日	令和	年	月 日
尺度	図面番号		
事業名	道路除草業務委託		
事務所	多治見市役所		

位置図 2

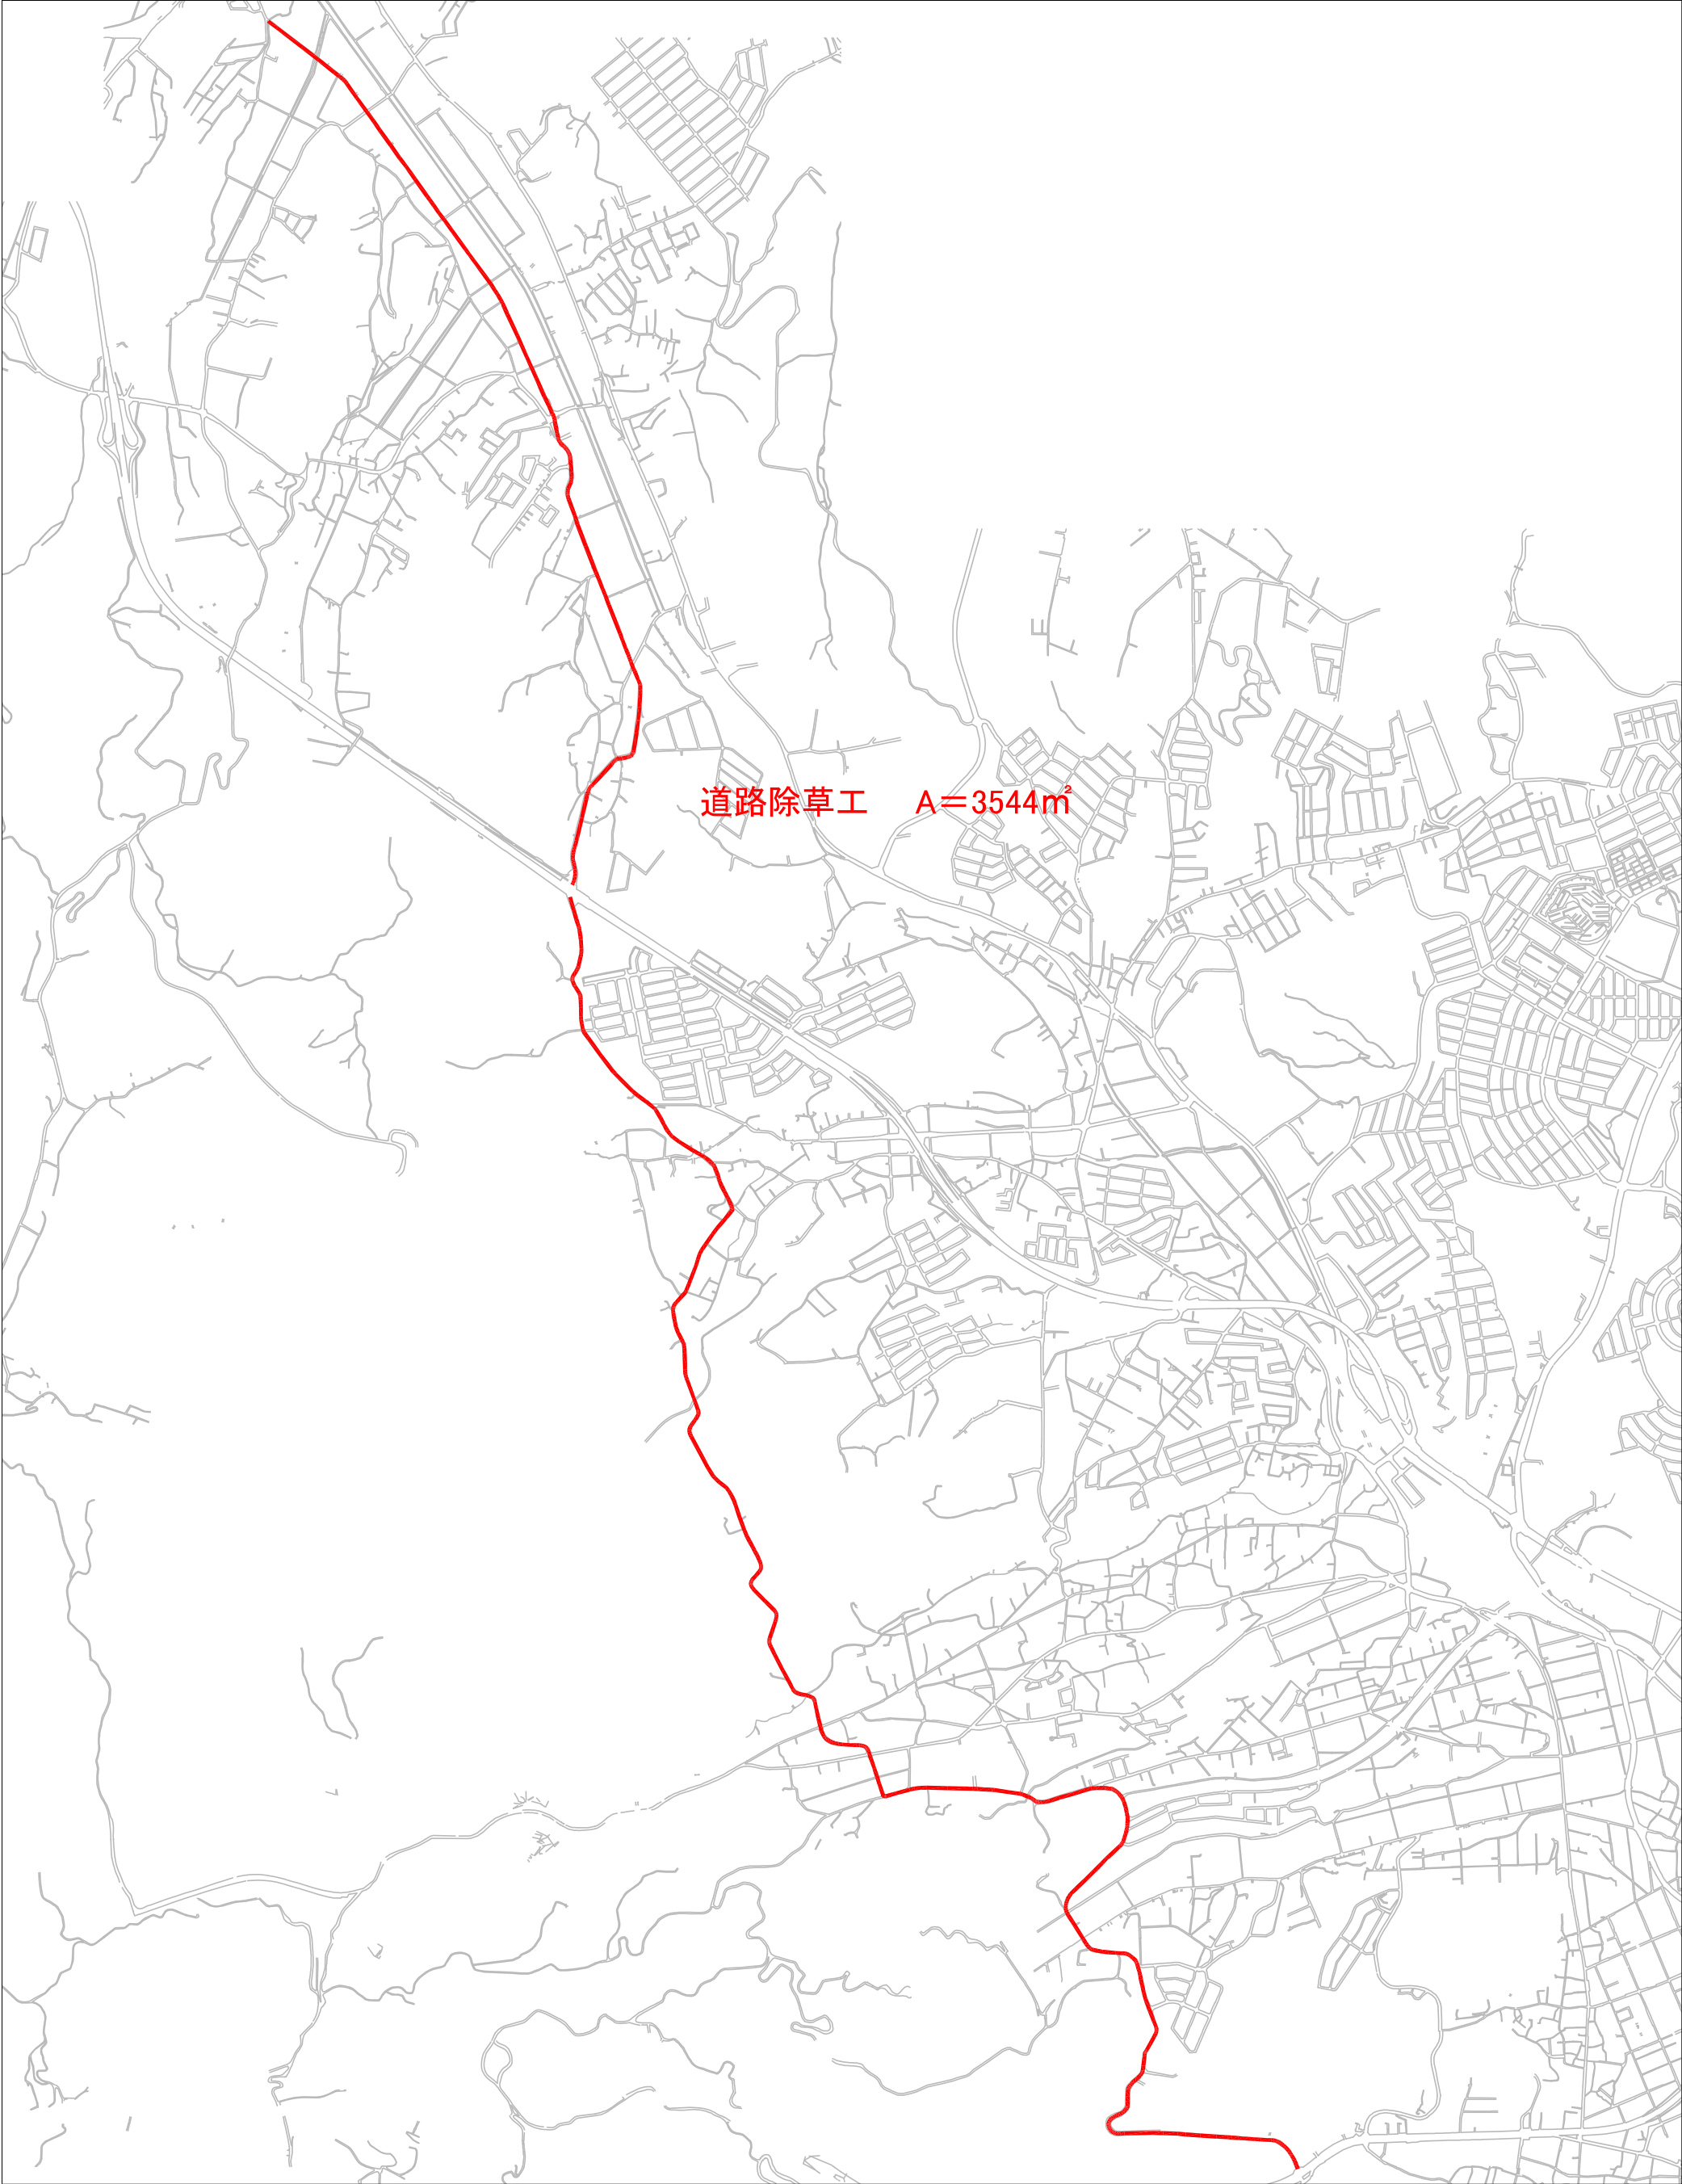

工事名	道維委第7号 道路除草業務			
図面名	位置図			
年月日	令和	年	月	日
尺度	図面番号			
事業名	道路除草業務委託			
事務所	多治見市役所			

位置図 3

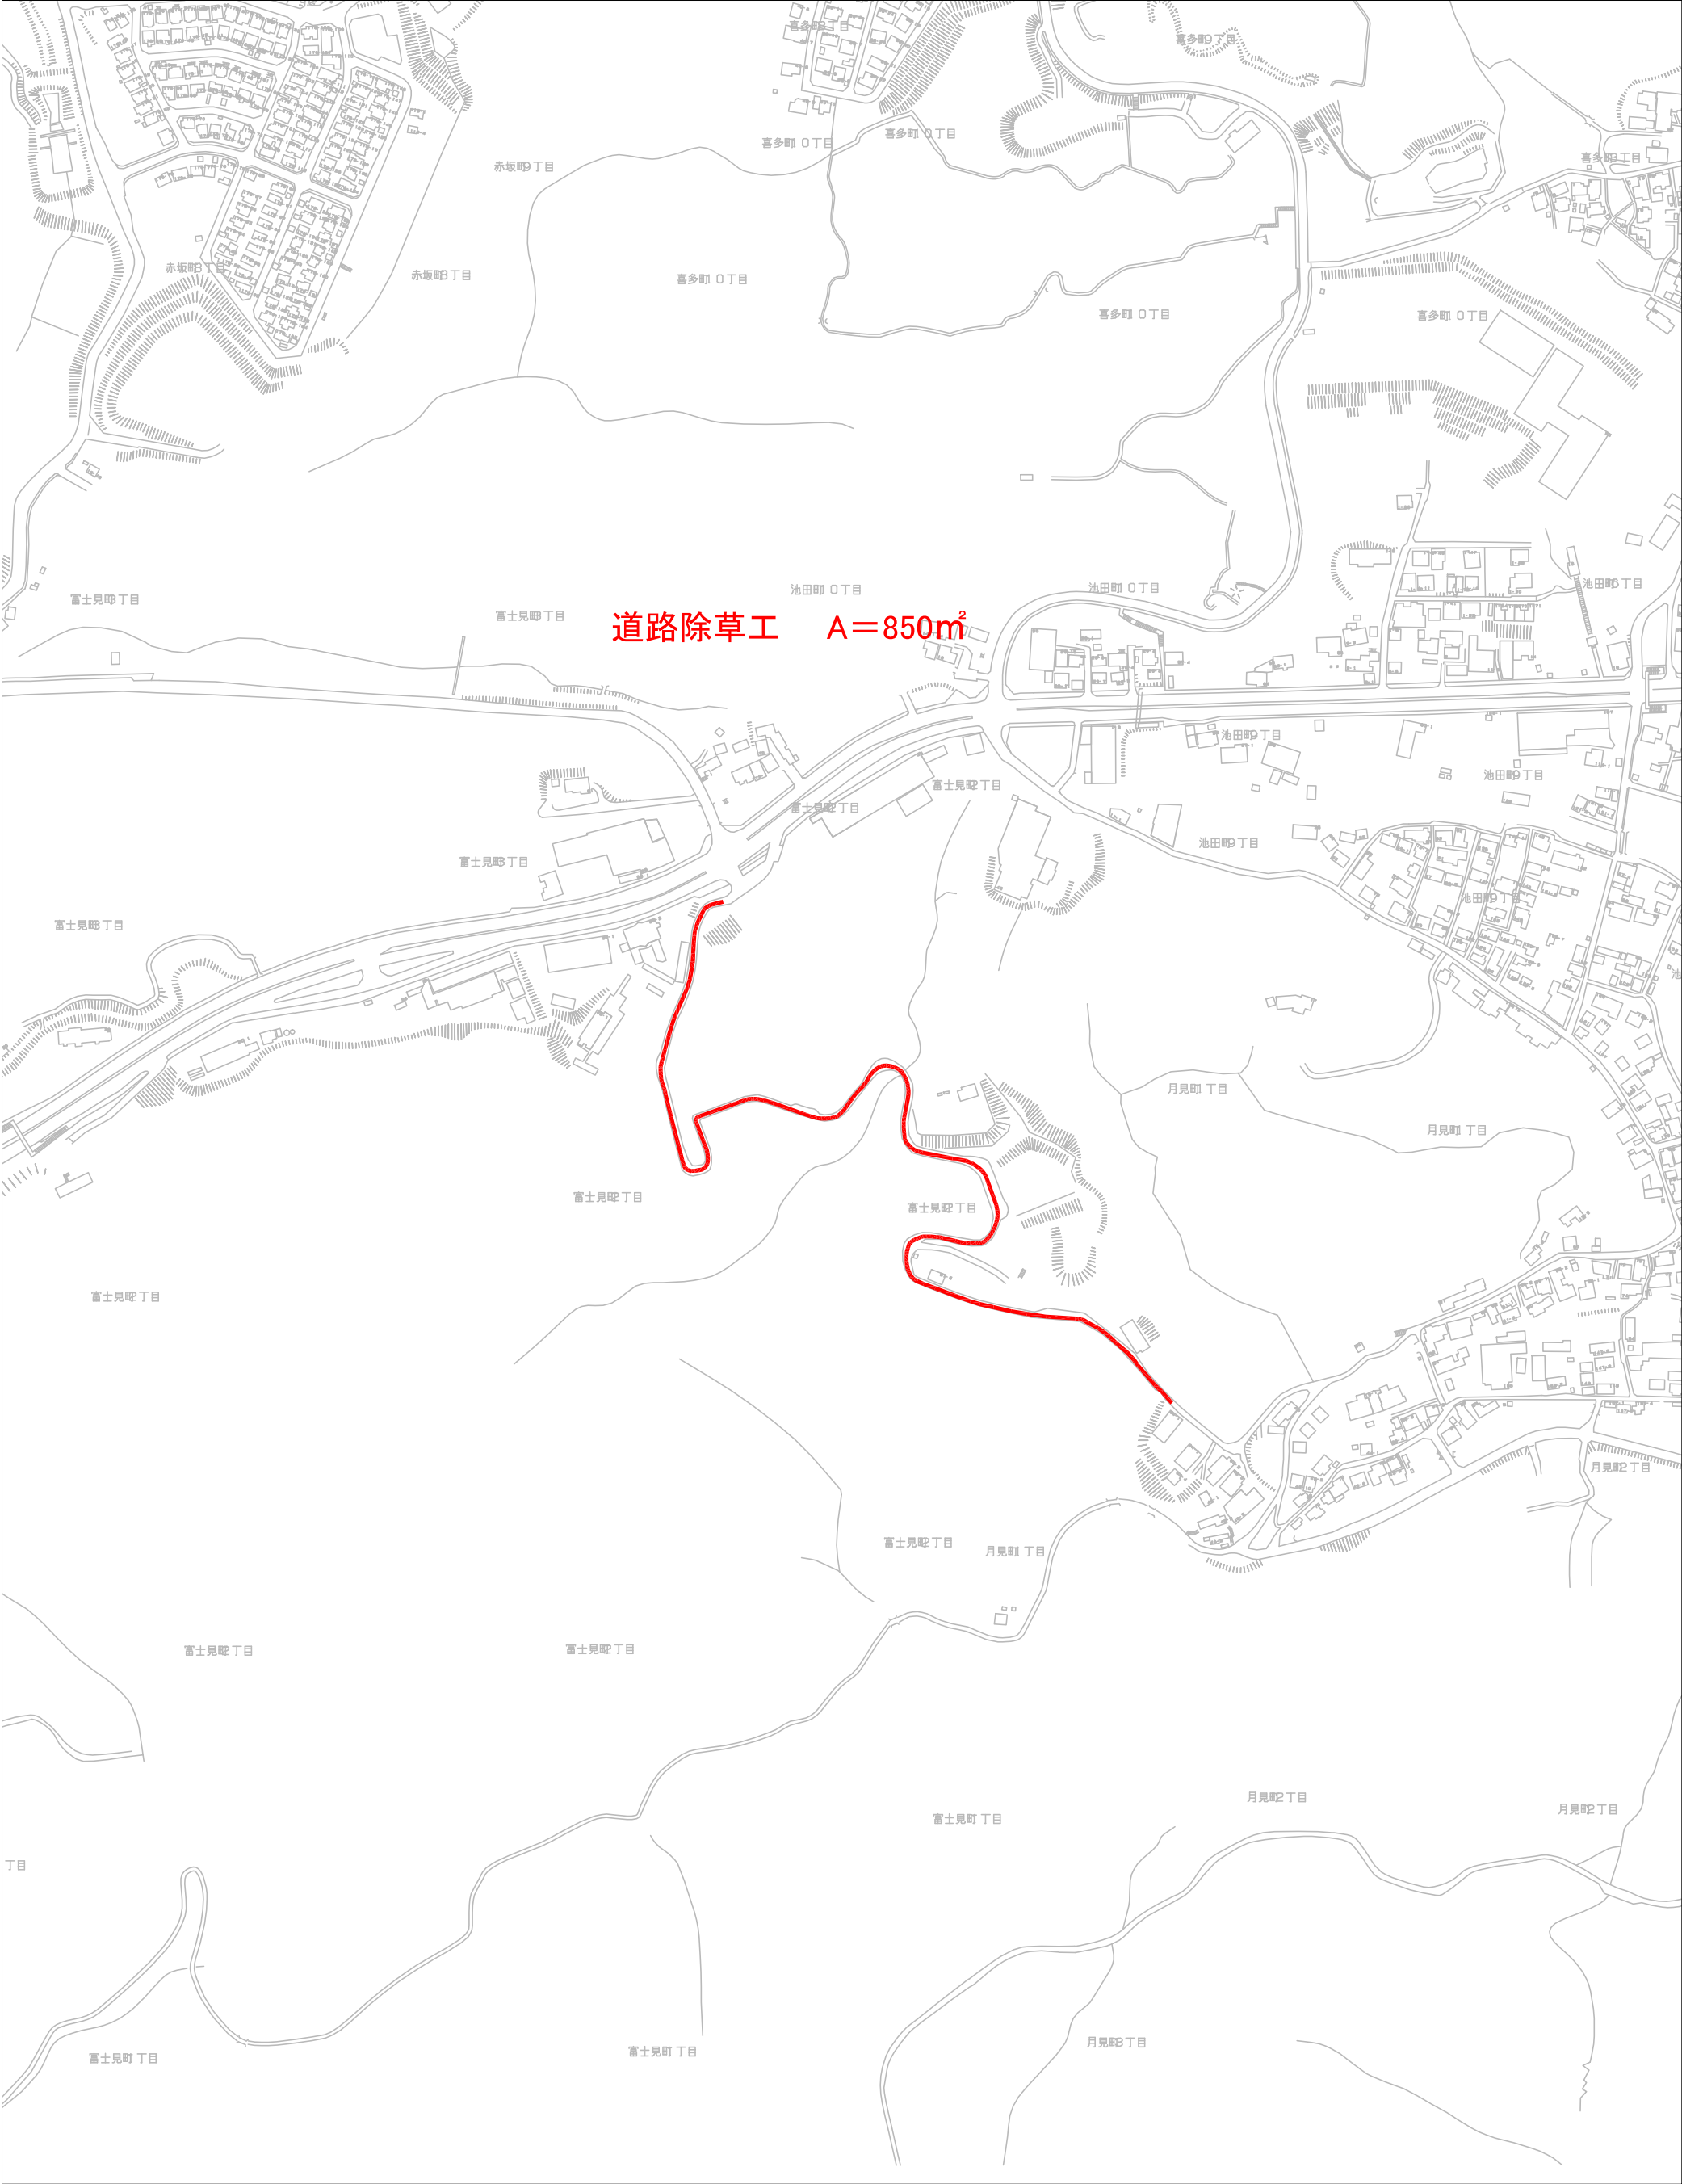

工事名	道維委第7号 道路除草業務		
図面名	位置図		
年月日	令和	年	月 日
尺度	図面番号		
事業名	道路除草業務委託		
事務所	多治見市役所		

位置図 4



工事名	道維委第7号 道路除草業務			
図面名	位置図			
年月日	令和	年	月	日
尺度	図面番号			
事業名	道路除草業務委託			
事務所	多治見市役所			