図面 3

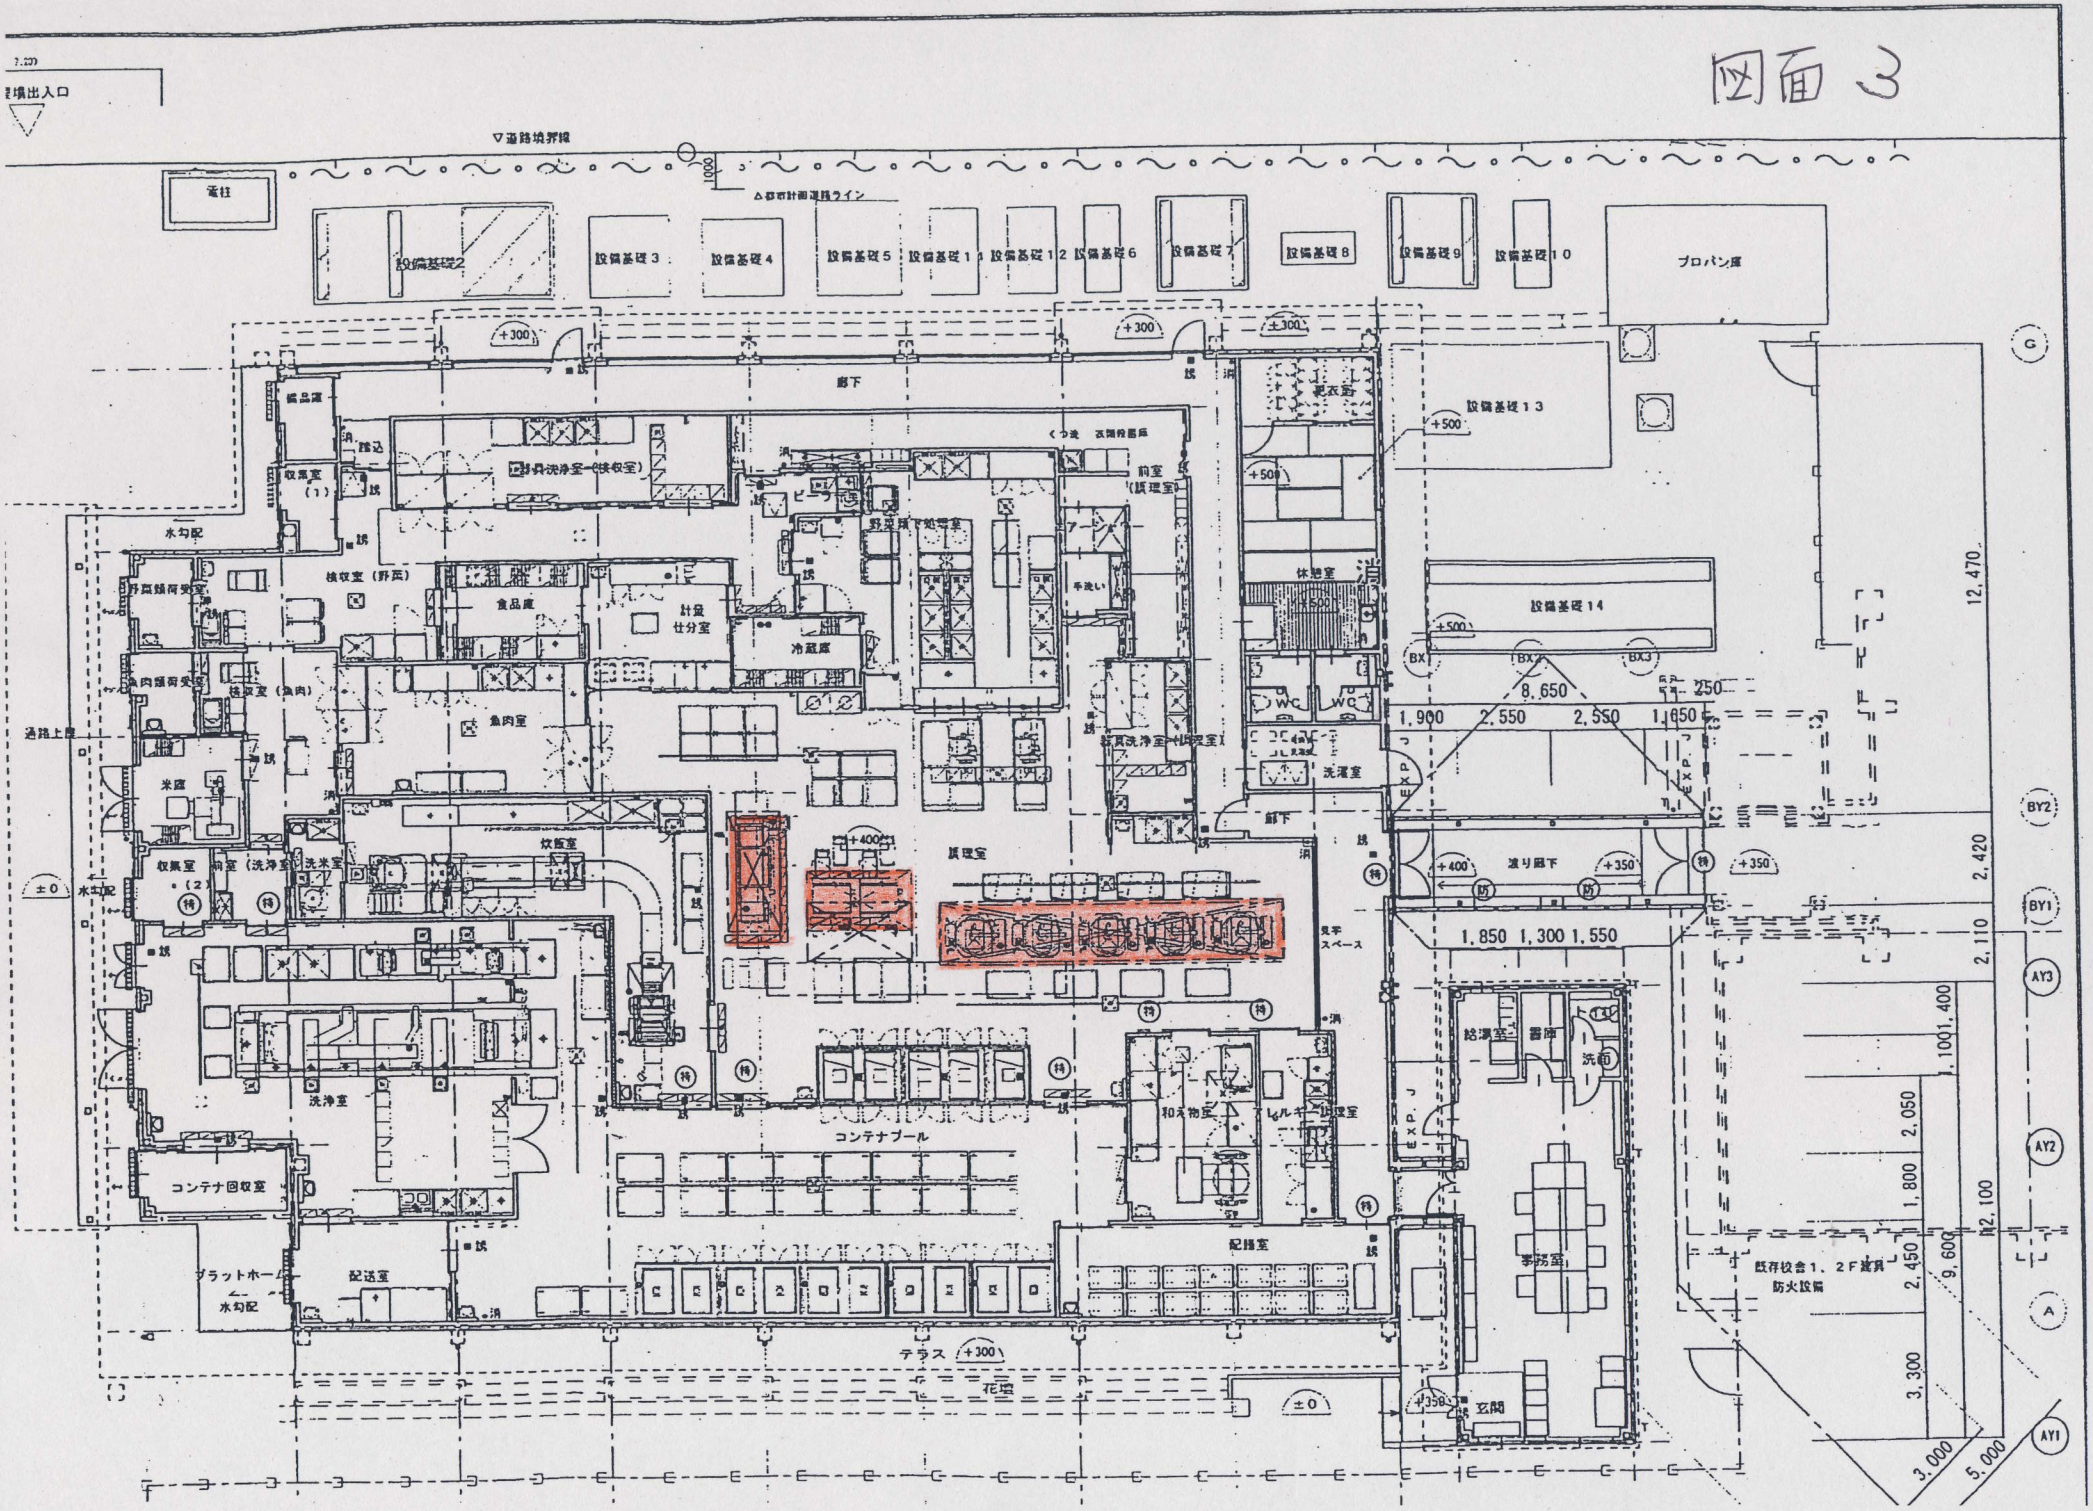
▽道路境界線
△都市計画道路ライン
電柱
設備基礎2
設備基礎3
設備基礎4
設備基礎5
設備基礎11
設備基礎12
設備基礎6
設備基礎7
設備基礎8
設備基礎9
設備基礎10
プロパン庫
廊下
備品庫
収集室（1）
野菜洗浄室（収集室）
検収室（野菜）
食品庫
計量仕分室
冷蔵庫
魚肉室
米庫
収集室（2）
洗浄室
炊飯室
調理室
コンテナプール
コンテナ回収室
プラットホーム
配送室
配膳室
和天物室
レルヤー
洗濯室
休憩室
設備基礎13
設備基礎14
渡り廊下
総務室
書庫
事務室
既存校舎1、2F廊下
防火設備
テラス
花壇
玄関
12,470
2,420
2,110
1,400
1,100
2,050
1,800
2,450
9,600
12,100
3,300
3,000
5,000
8,650
1,900
2,550
2,550
1,650
1,850
1,300
1,550
G
BY2
BY1
AY3
AY2
A
AY1