図面A

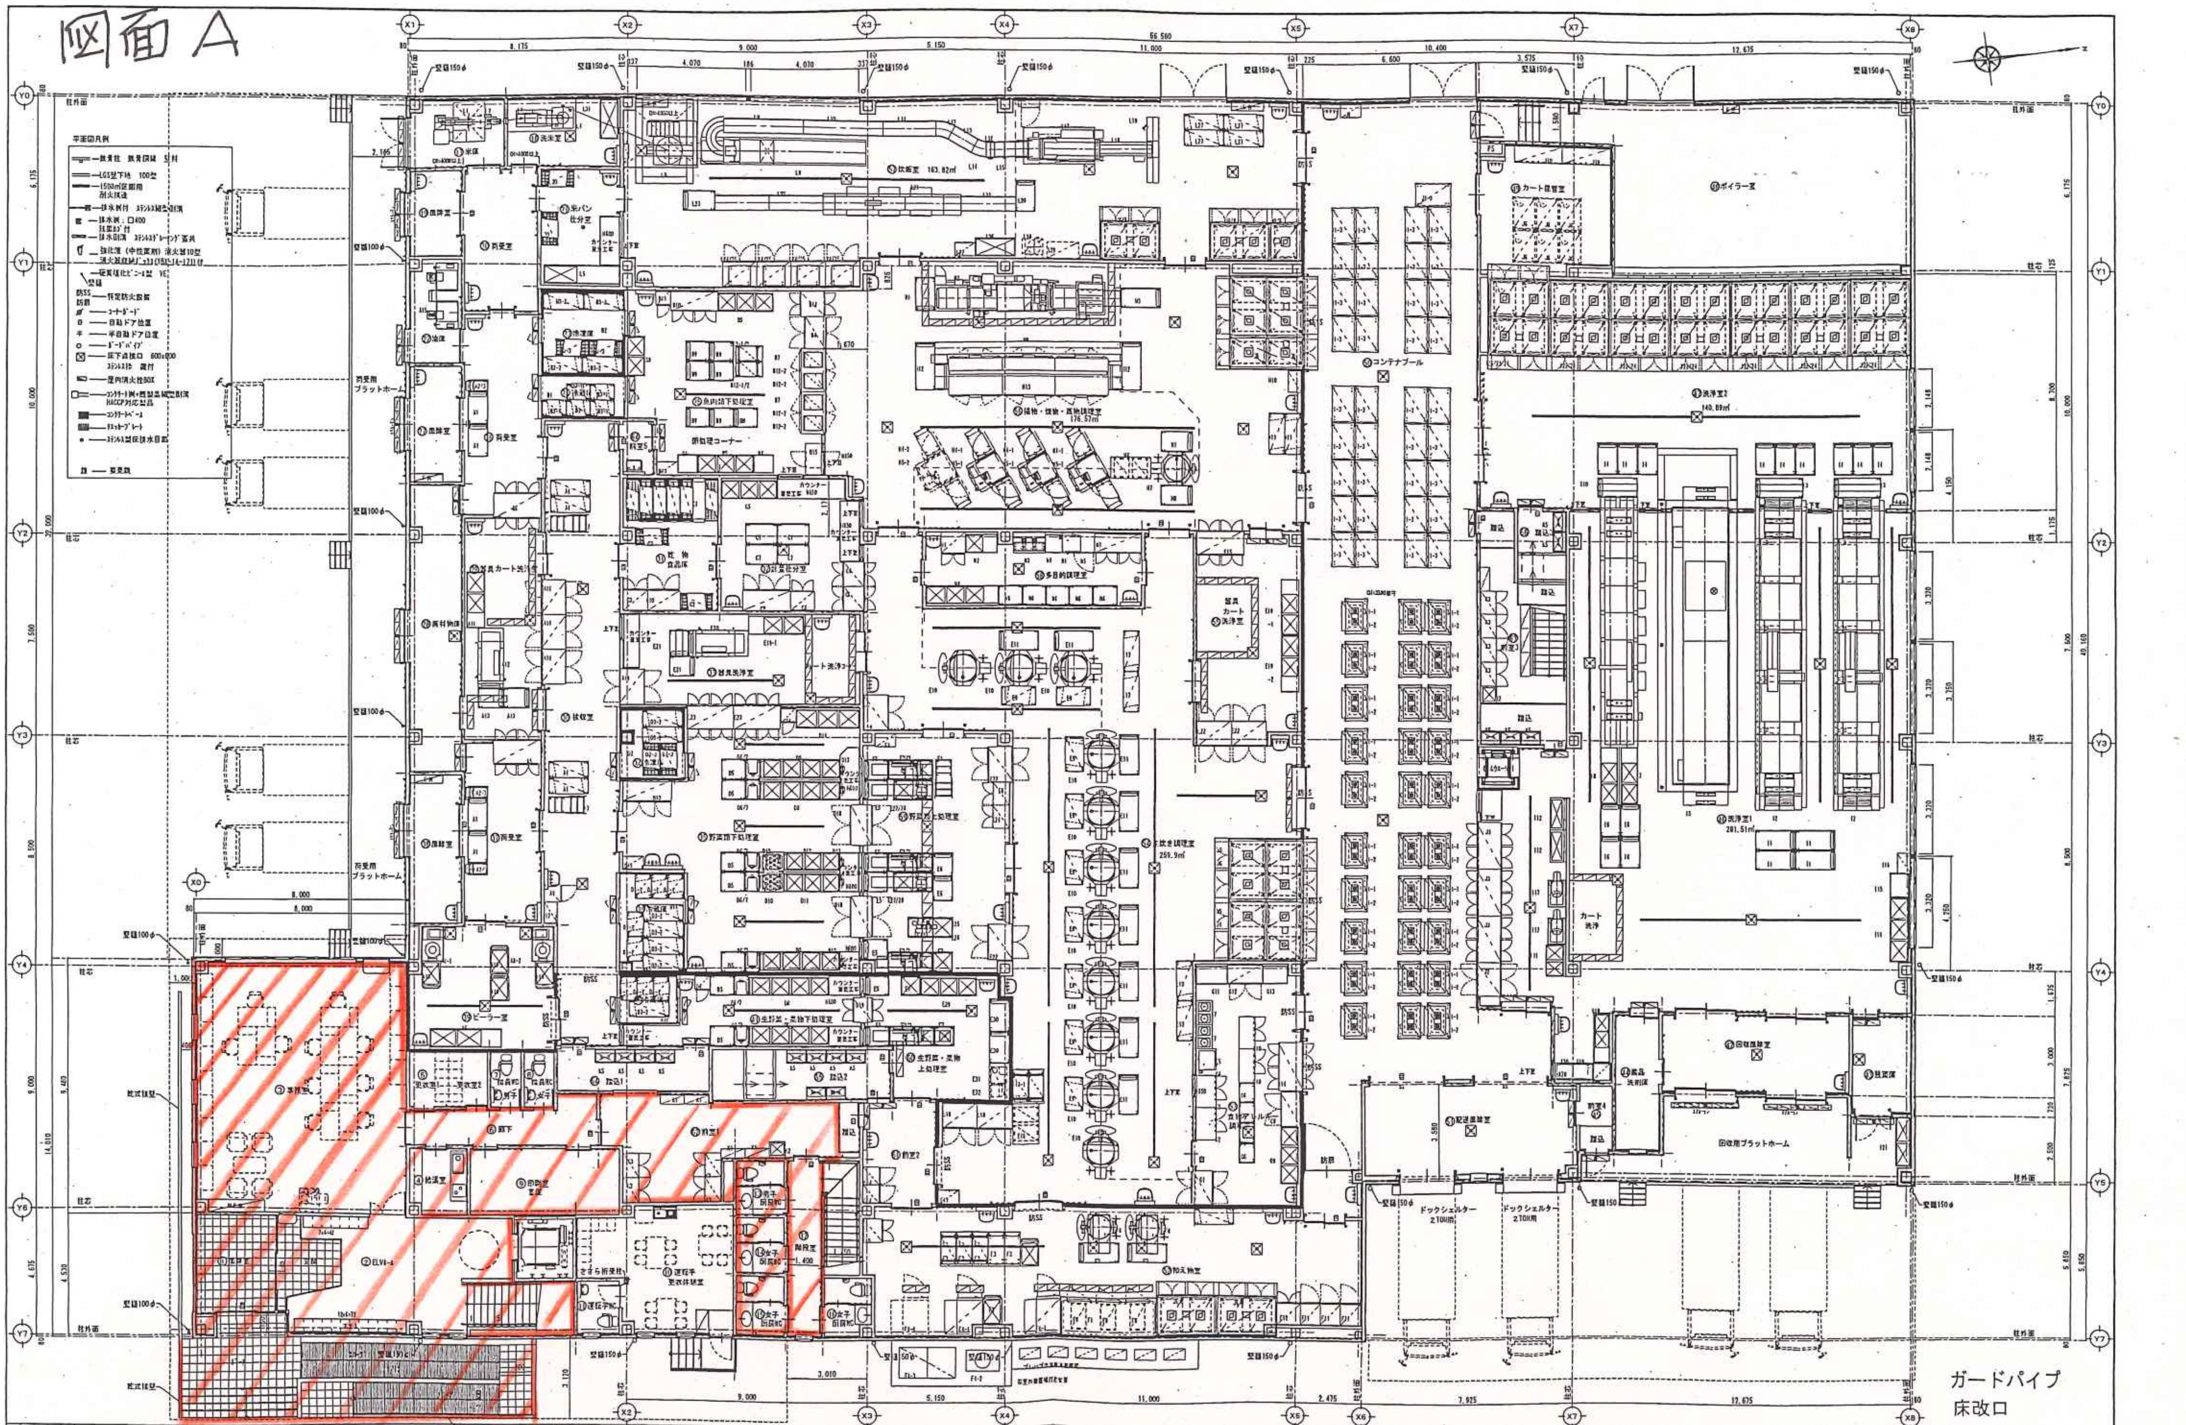

平面図凡例
鉄骨柱 鉄骨間柱 耐火被覆
LGS壁下地 100型
1500㎡区画用 耐火構造
排水桝付 ステンレス製グレーチング溝
排水桝:□400
排水側溝 ステンレスグレーチング蓋共
強化液(中性薬剤)消火器10型
硬質塩化ビニール管 VE
防SS 特定防火設備
コーナーガード
自動ドア位置
半自動ドア位置
ガードパイプ
床下点検口 600x600 ステンレス枠 蓋付
屋内消火栓BOX
コンテナー洗浄ブース
コンテナーレベーター
チェッカープレート
ステンレス製圧排水目皿
変更点
X1
X2
X3
X4
X5
X6
X7
X8
X0
Y0
Y1
Y2
Y3
Y4
Y5
Y6
Y7
66,560
40,160
炊飯室 163.82㎡
洗米室
米パン仕分室
揚物・焼物・蒸物調理室 176.57㎡
煮炊き調理室 259.9㎡
コンテナプール
洗浄室2 140.89㎡
洗浄室1 281.51㎡
ボイラー室
カート保管室
回収風除室
回収用プラットホーム
配送風除室
ドックシェルター 2TON用
荷受用プラットホーム
事務室
廊下
階段室
ガードパイプ
床改口

(仮称)多治見市食育センター建設工事(建築工事)

1階 平面図

scale	date	design	draw	check
1/100	令和元年 09/07			

一級建築士320729号
定 水 暁

1908

106