


多保幼委第18号 保育園等無線LAN環境整備業務委託 仕様書
別紙1 機器等配置図

星ヶ台保育園

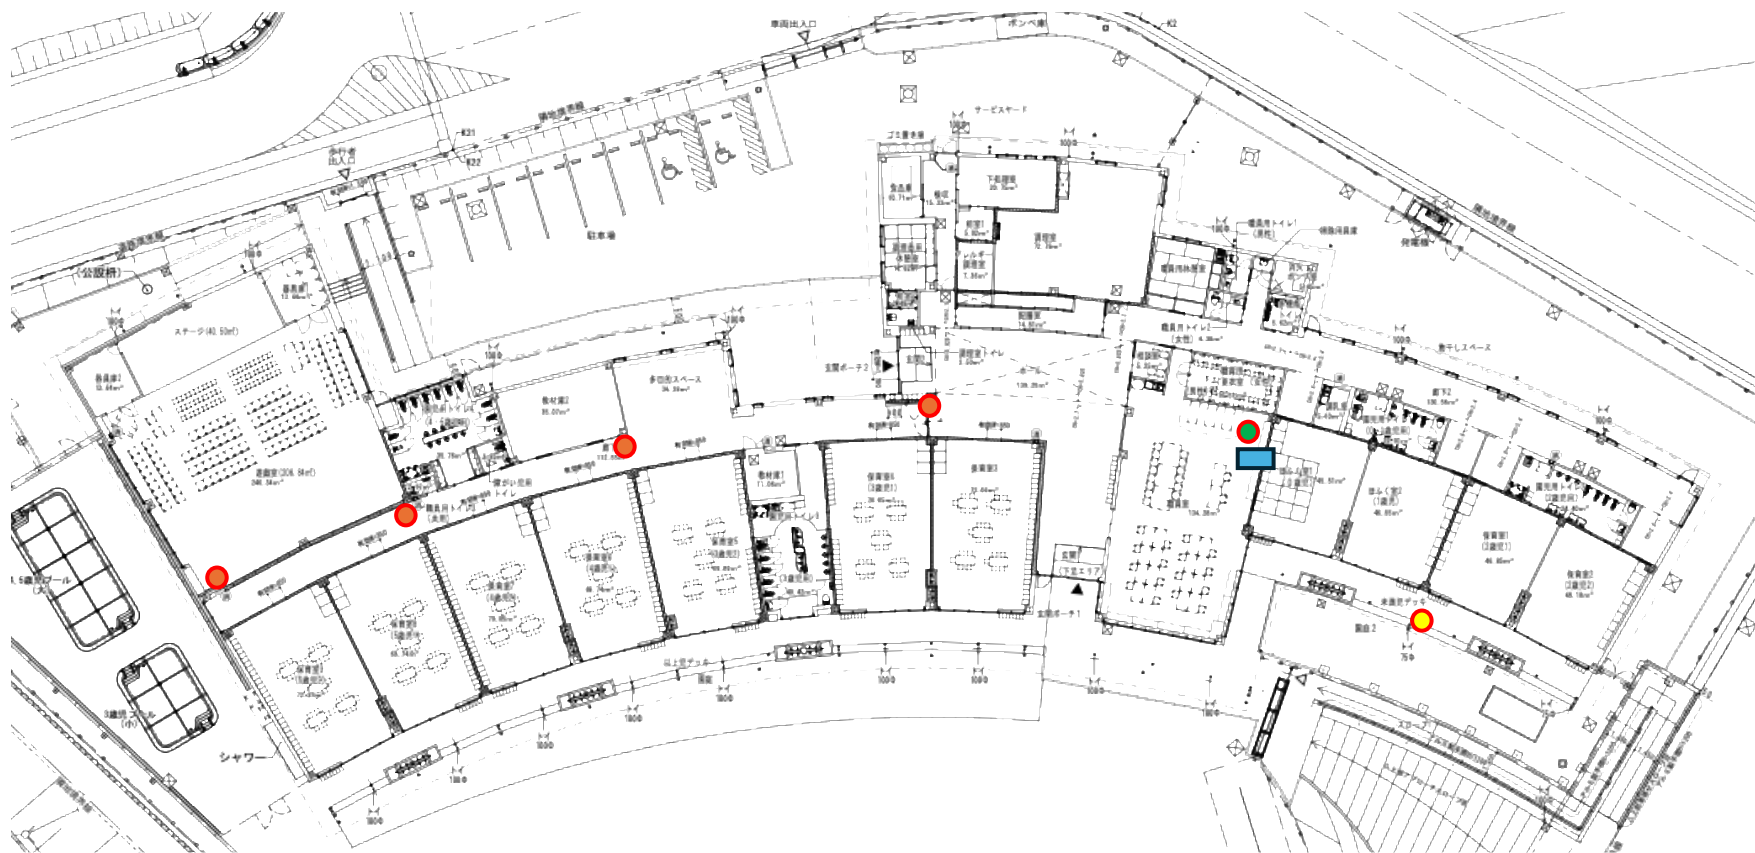


参考情報

- ・ハブ収容キャビネットは不要
- ・職員室内に総合盤あり

無線AP設置数

- 天井設置：1
- 壁面設置：4
- 屋外設置：1
- PoEスイッチ：1

笠原こども園

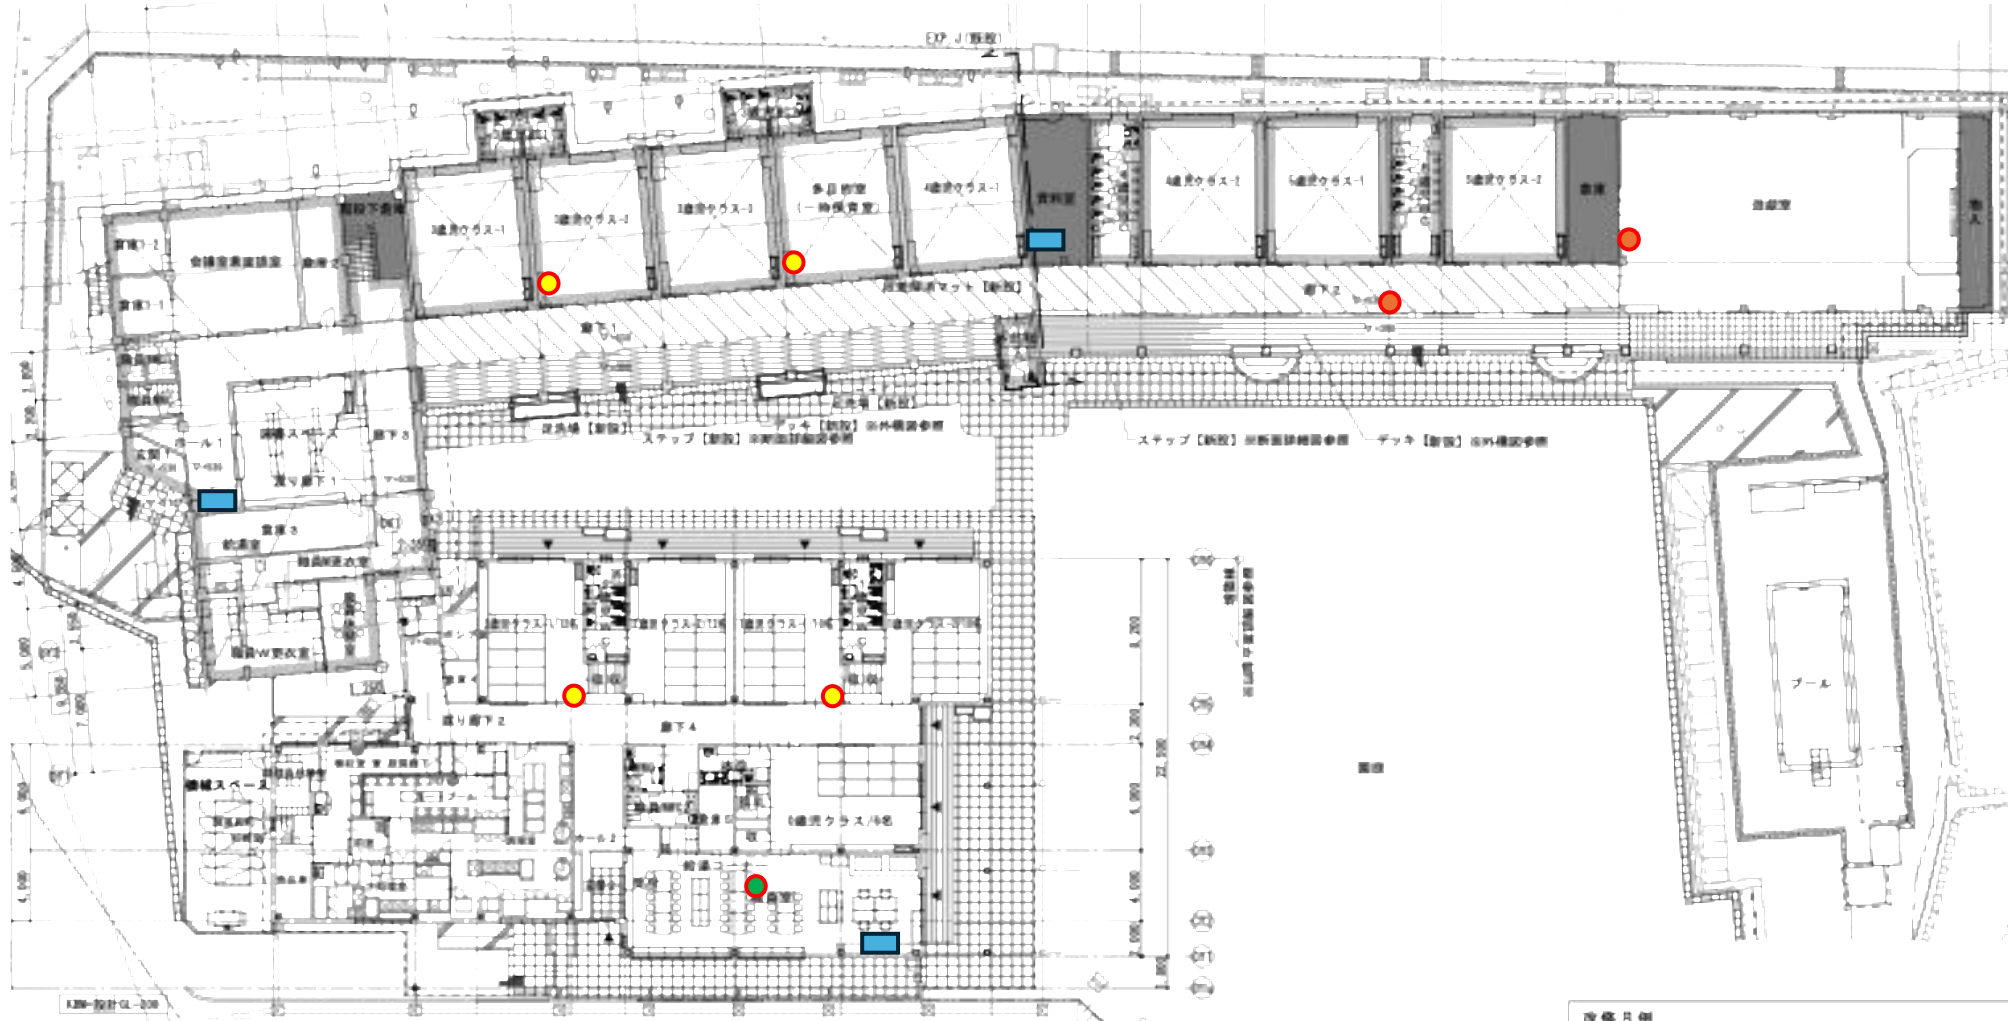

機器設置数

● 天井設置 : 2

● 壁面設置 : 1

● 卓上設置 : 4

■ PoEスイッチ : 3

参考情報

- ・ハブ收容キャビネットは不要
- ・PoEスイッチは3台
- ・天井および壁面に設置する無線APにはLAN配線が必要


精華小学校附属愛児幼稚園



- 機器設置数
- 天井設置：2
 - 壁面設置：0
 - 卓上設置：3
 - PoEスイッチ：1

- 参考情報
- ・ハブ收容キャビネットは不要
 - ・職員室および遊戯室のAP用配線は、新設すること

旭ヶ丘こども園

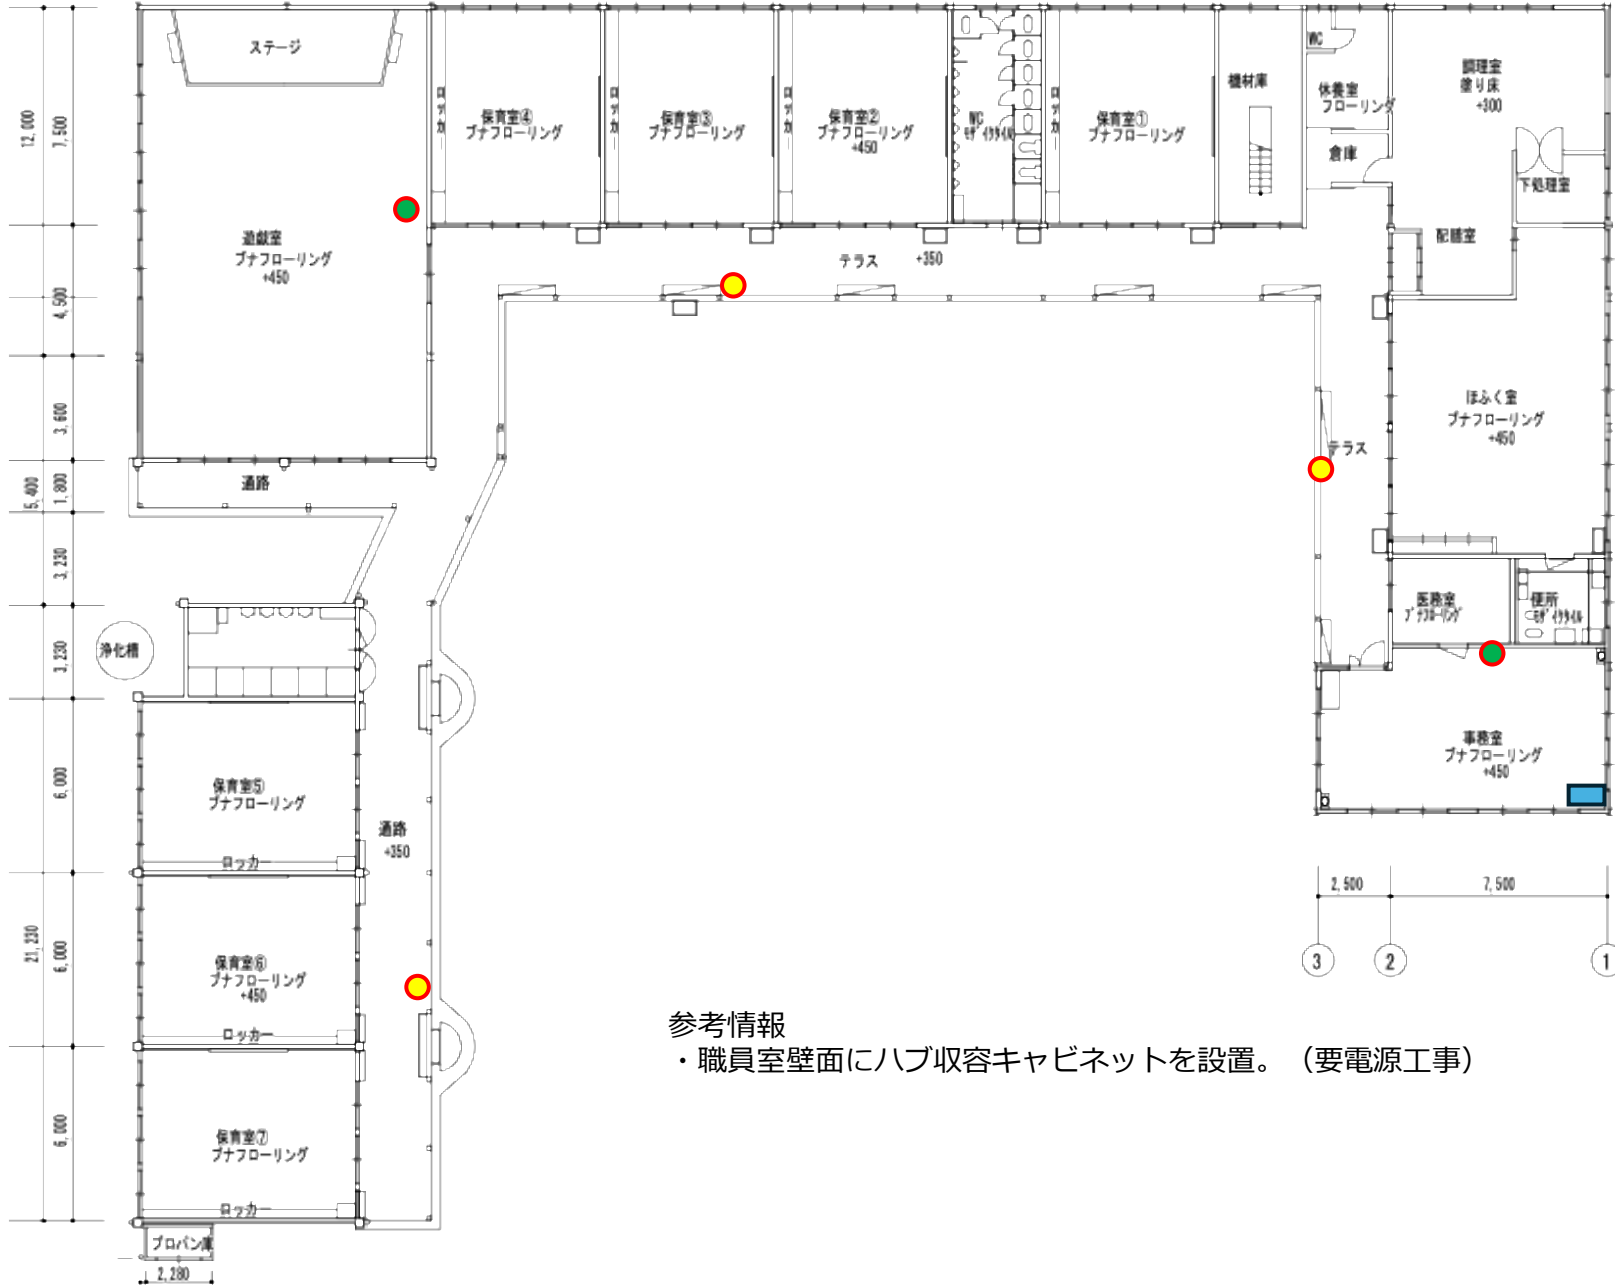


機器設置数

- 天井設置：2
- 壁面設置：0
- 屋外設置：3
- PoEスイッチ：1


参考情報

- ・職員室壁面にハブ収容キャビネットを設置。（要電源工事）

双葉保育園

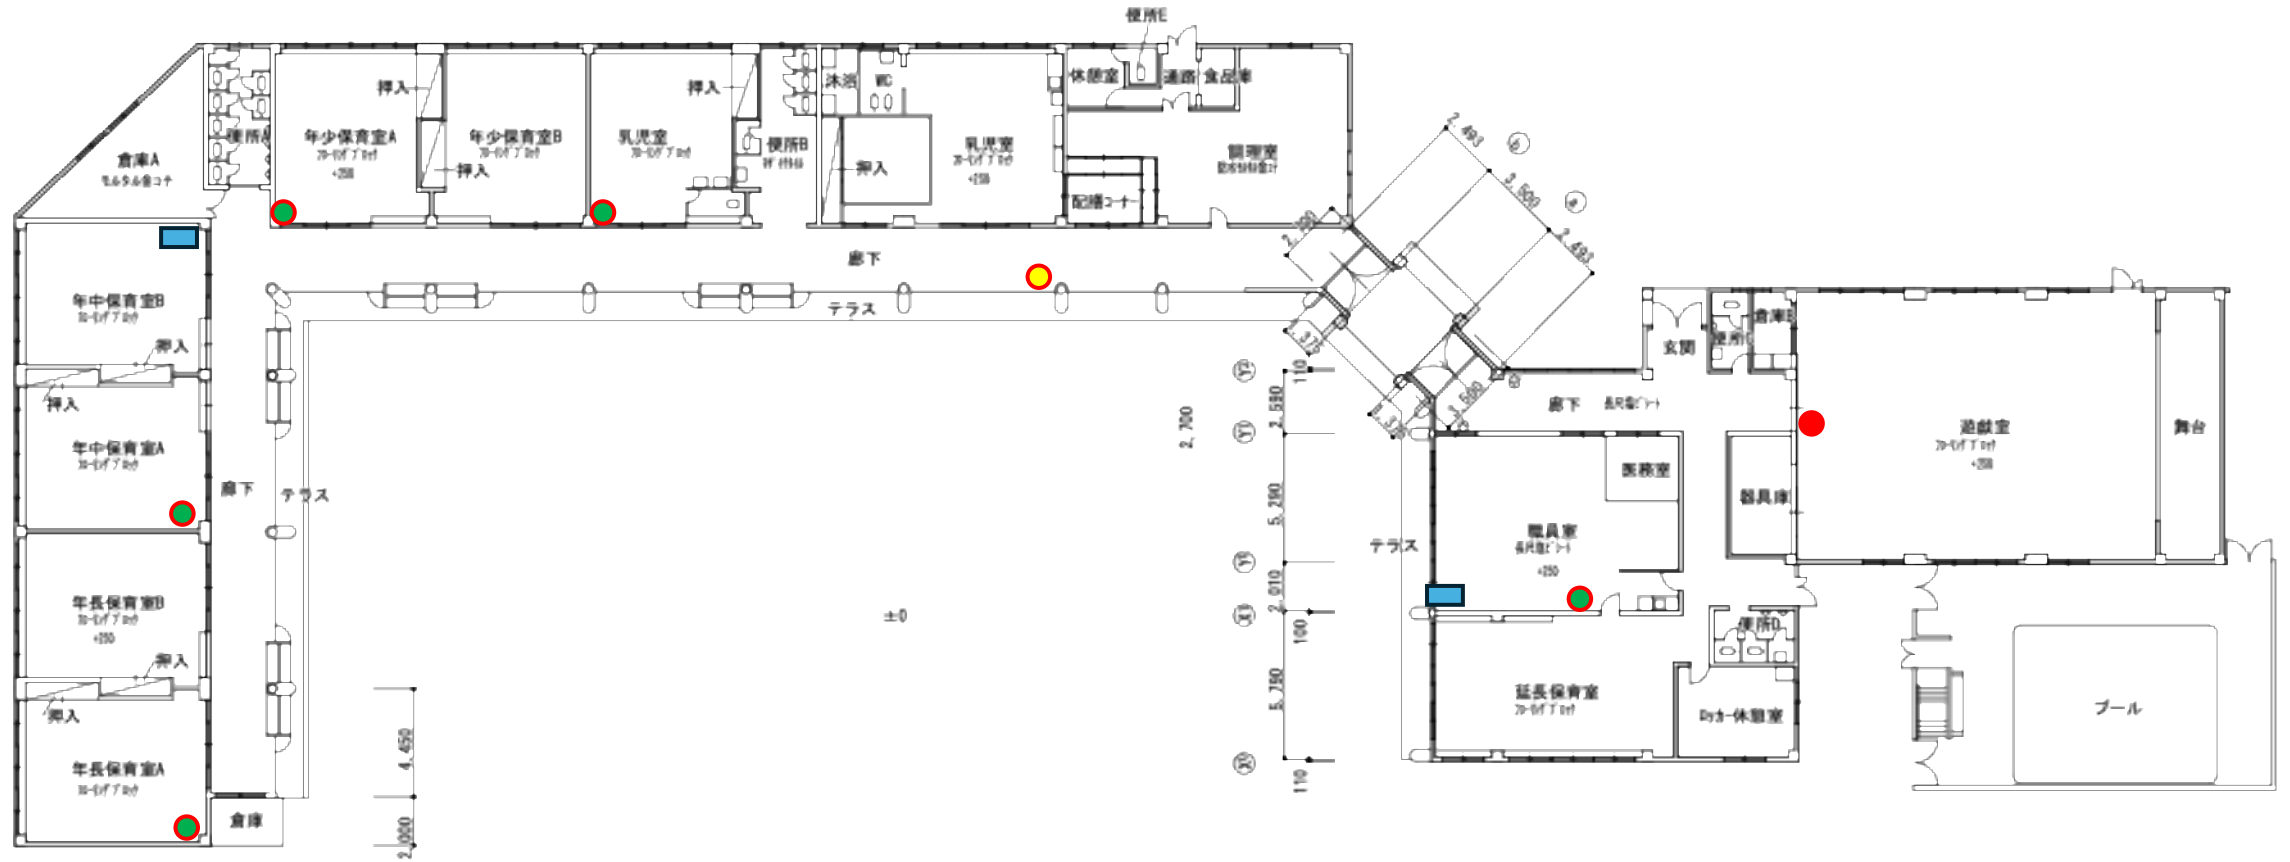


共栄保育園

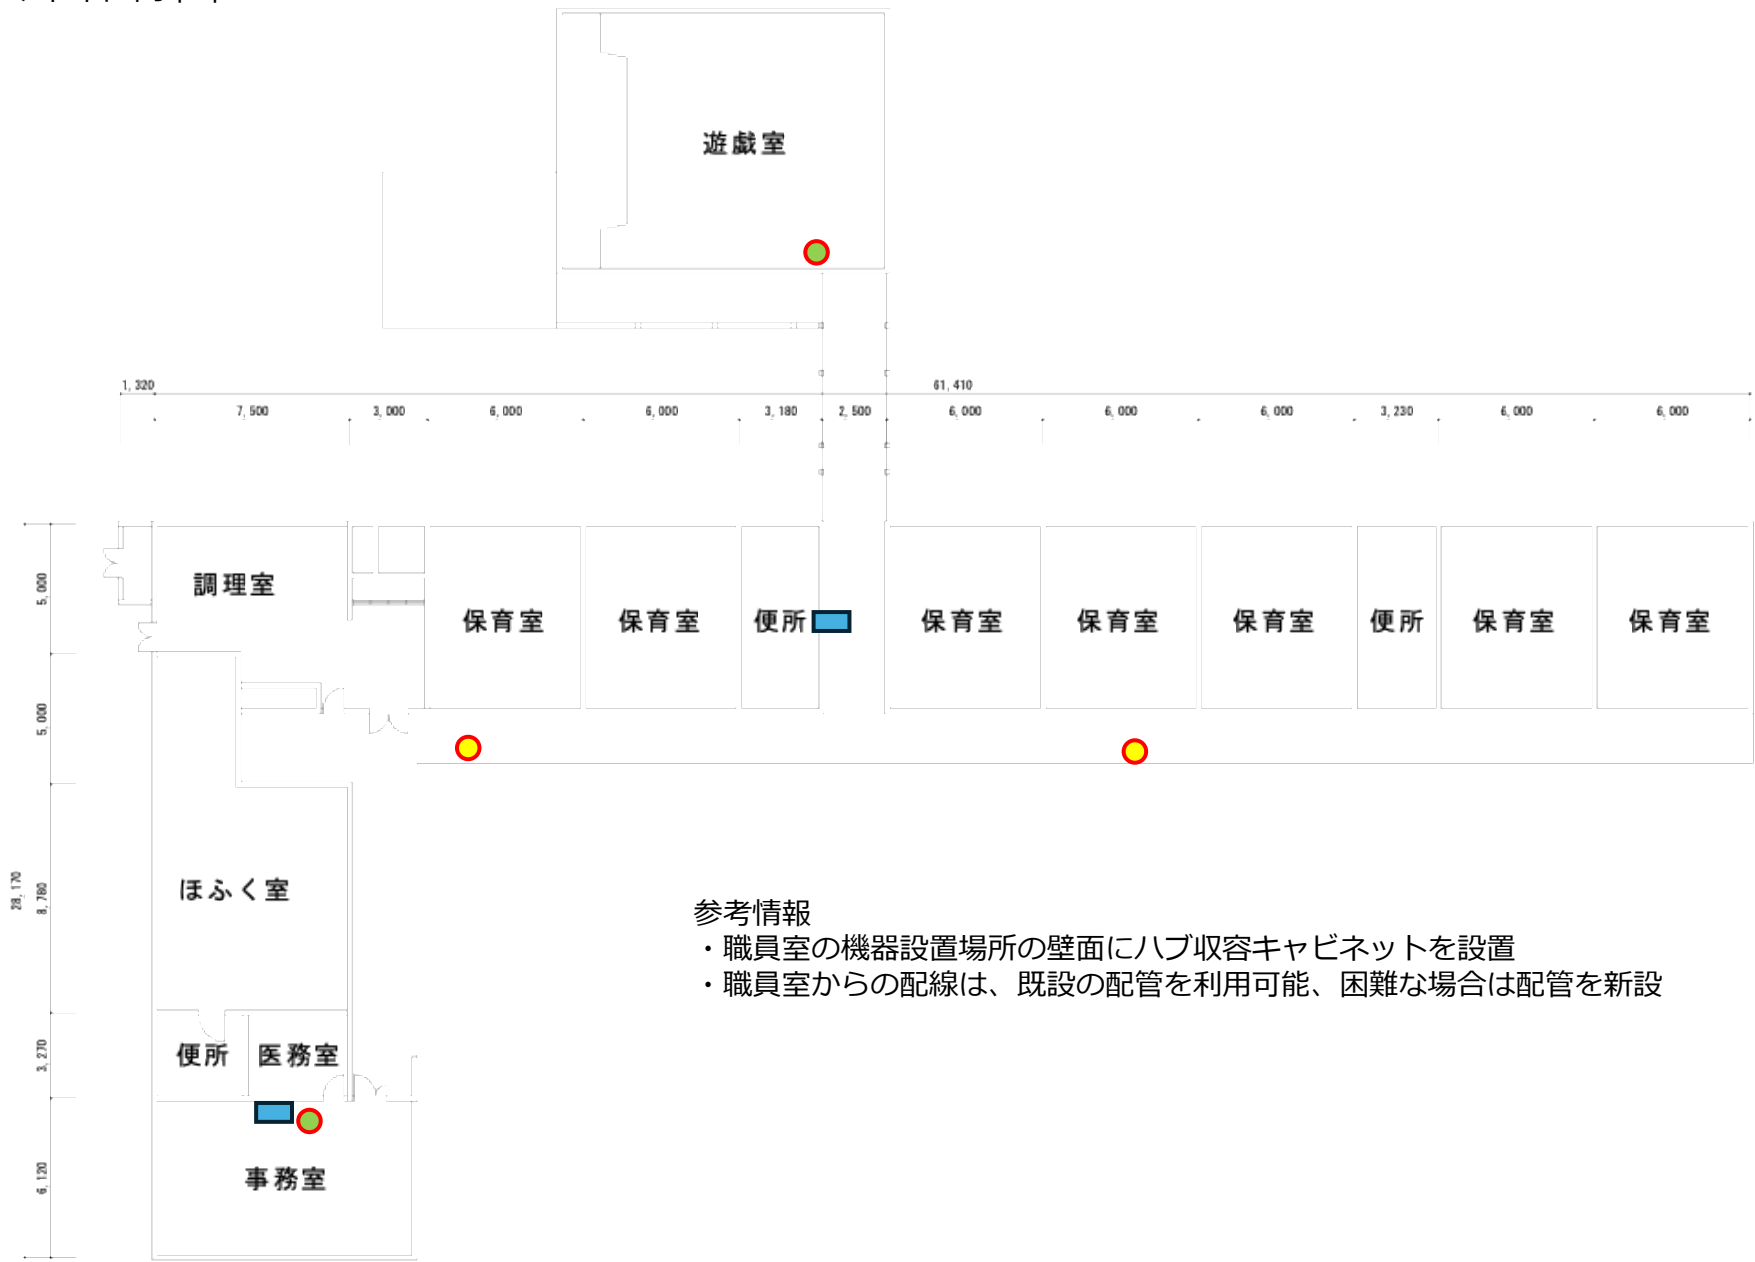


- 機器設置数
- 天井設置：2
 - 壁面設置：0
 - 屋外設置：2
 - PoEスイッチ：1

- 参考情報
- ・職員室の機器設置場所の壁面にハブ收容キャビネットを設置
 - ・職員室からの配線は、既設の配管を利用可能、困難な場合は配管を新設

北野保育園

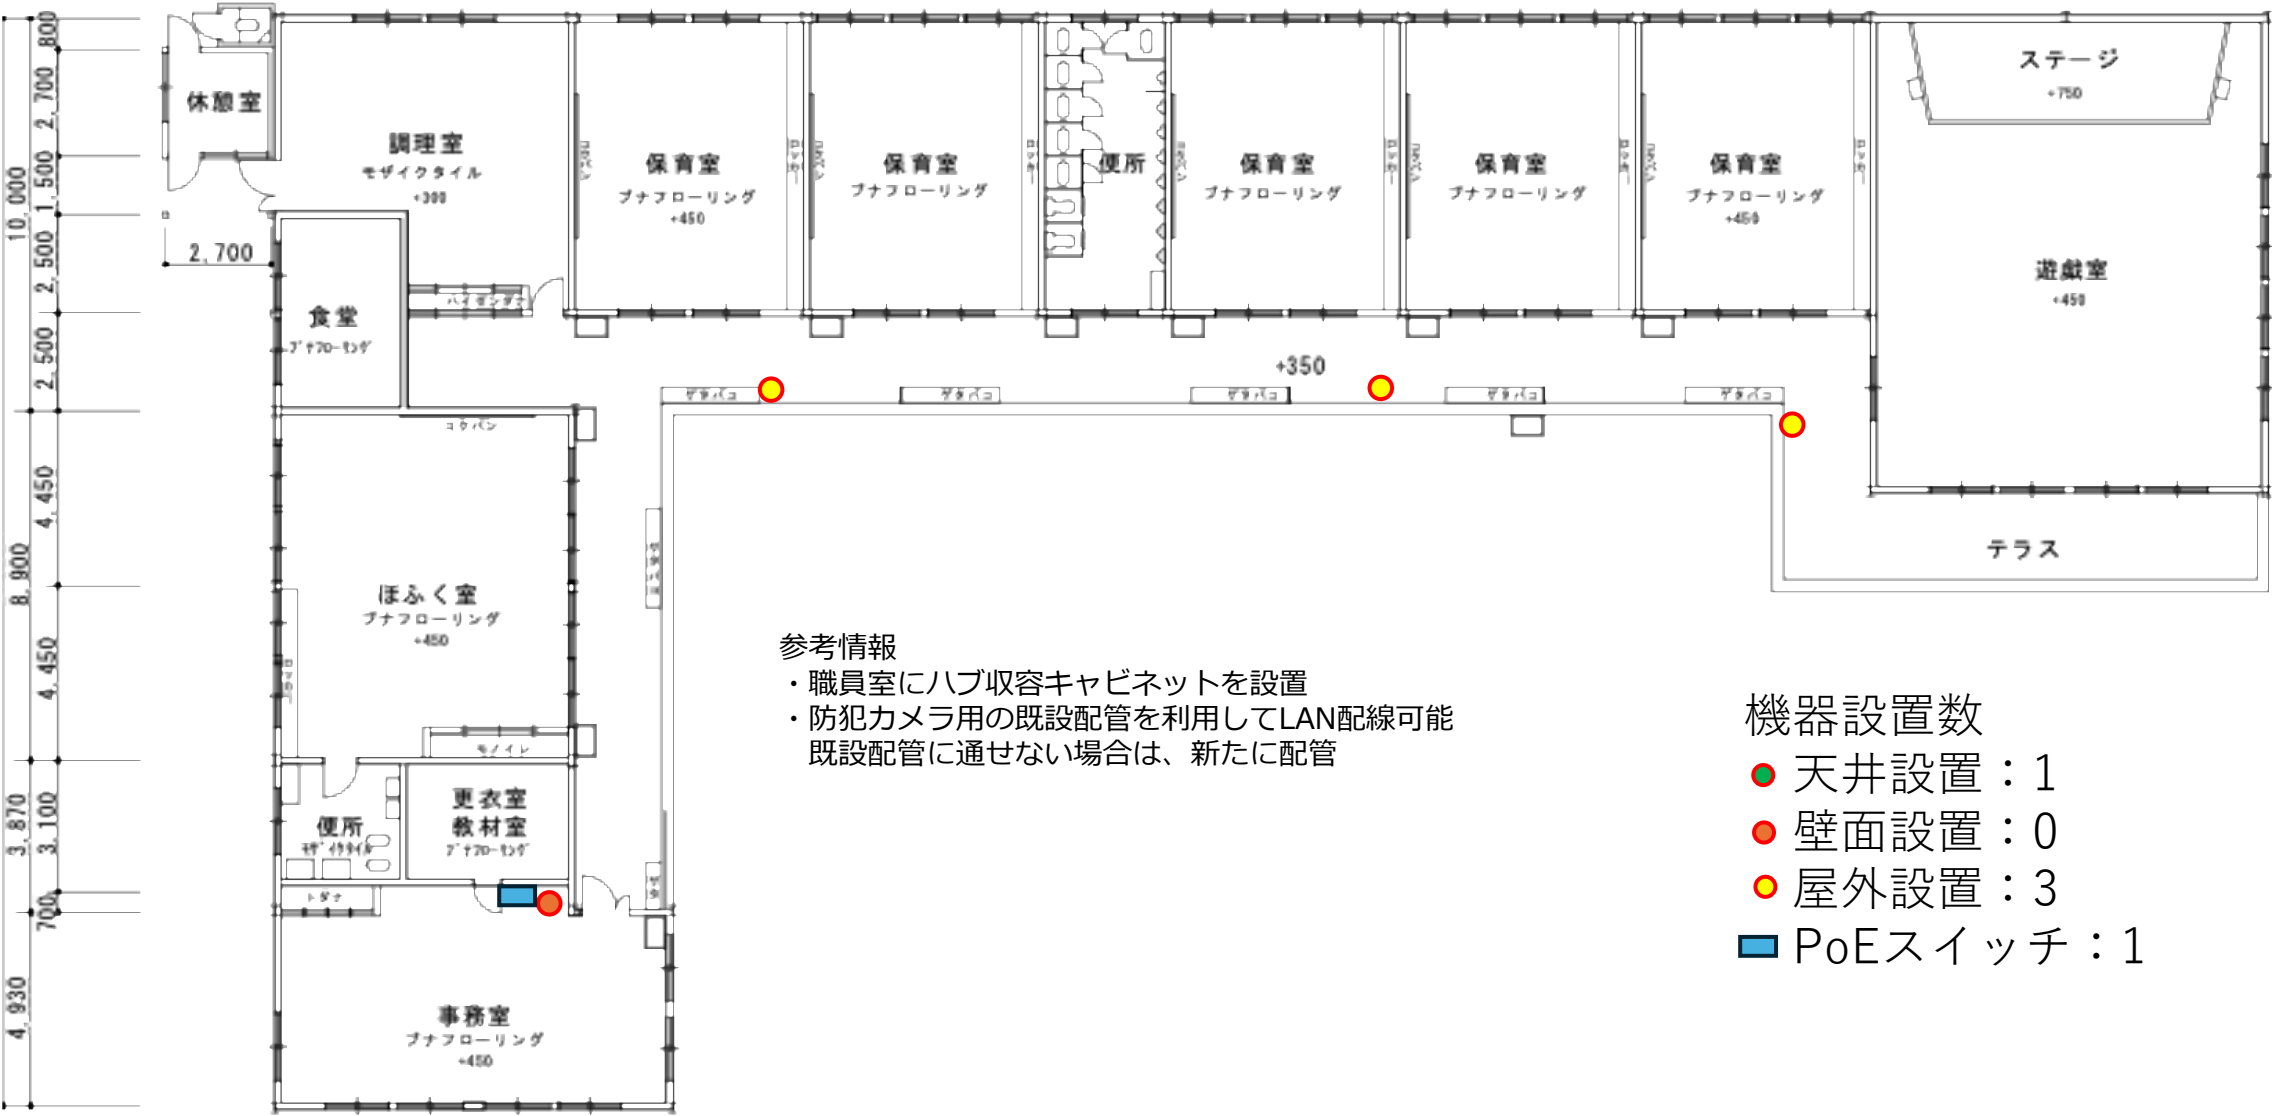

市之倉保育園

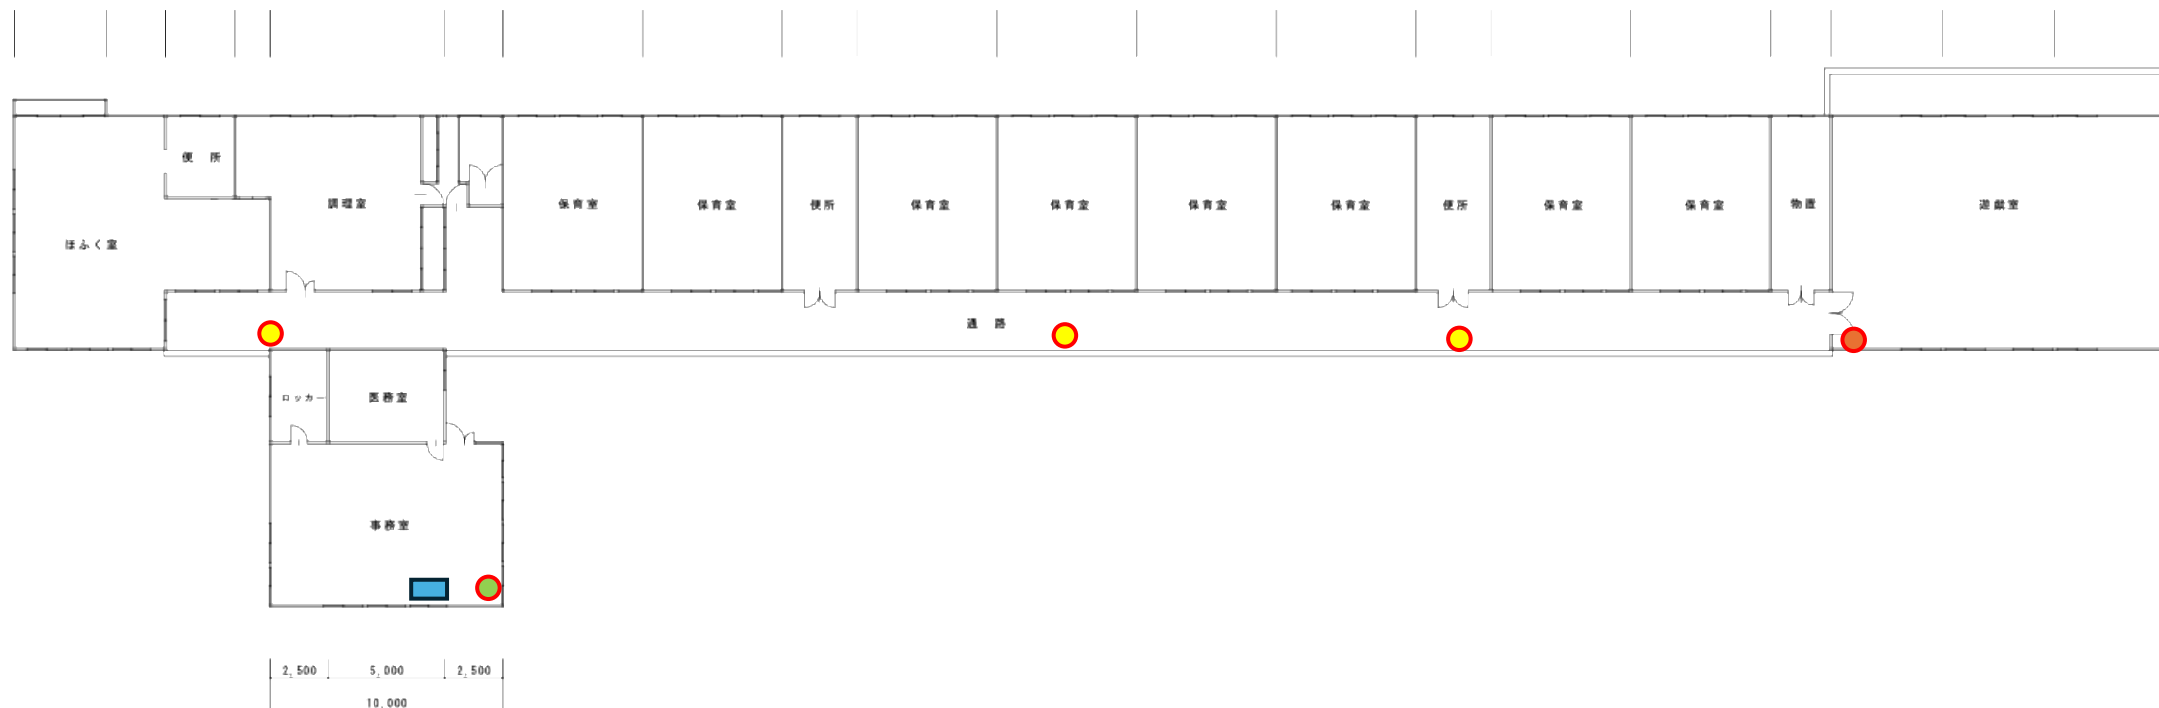


参考情報

- ・職員室にハブ收容キャビネットを設置
- ・既設ONU等が、職員室中央にあるため、壁面に設置するハブボックスへ移設
移設する機器の配線長により、ハブボックスの設置位置を調整すること

機器設置数

- 天井設置：1
- 壁面設置：1
- 屋外設置：3
- PoEスイッチ：1

小泉保育園

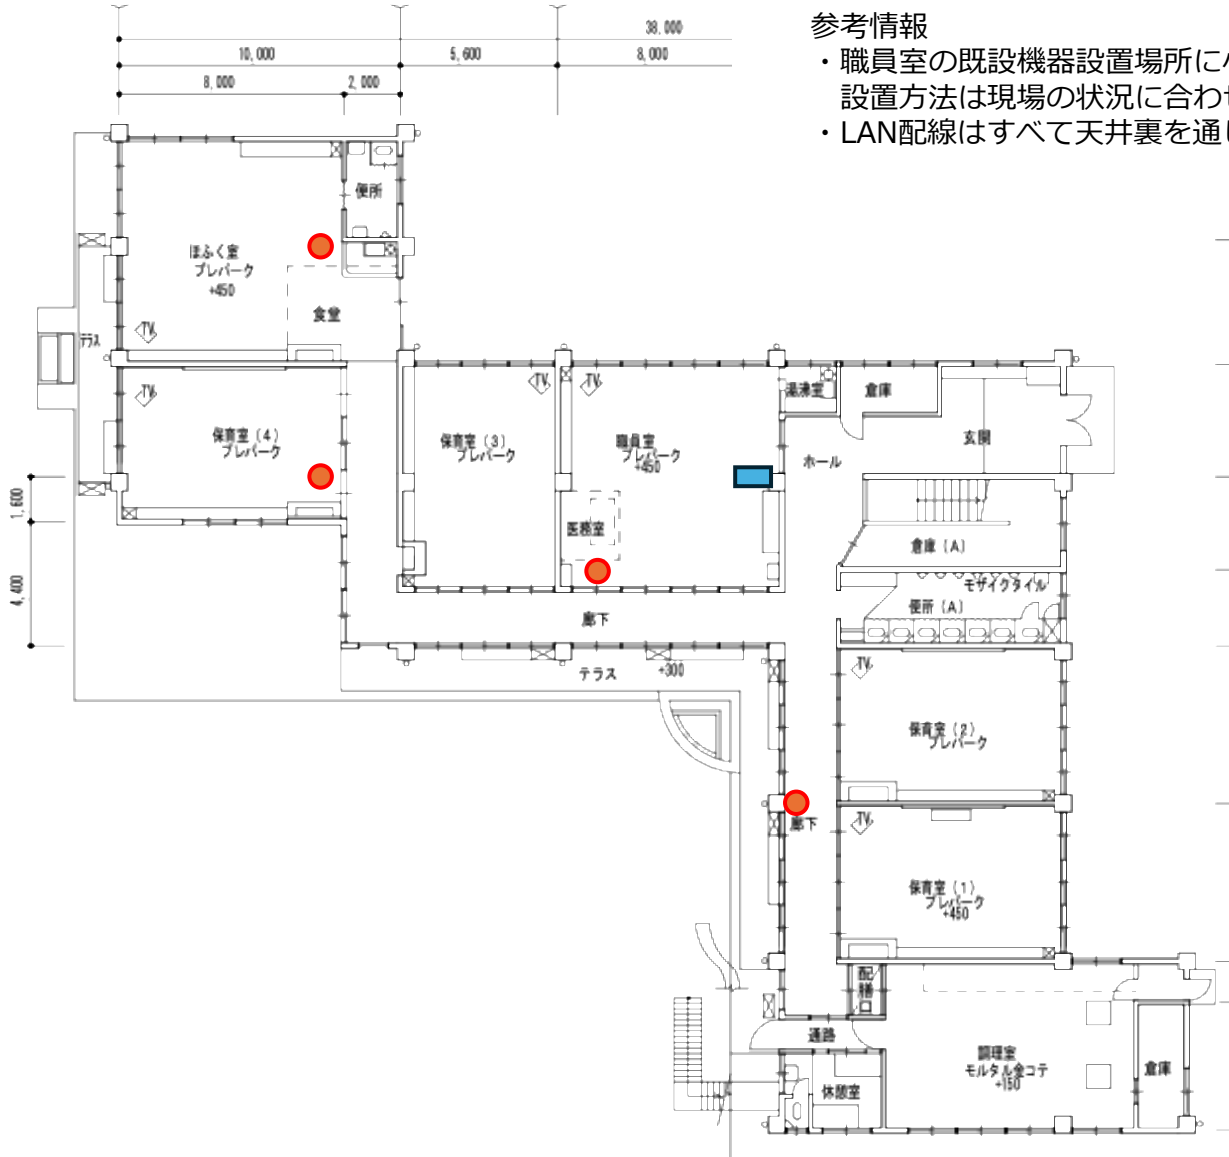


- 参考情報
- ・職員室の既設機器設置場所に小型のハブ收容キャビネットを設置
設置方法は現場の状況に合わせる（壁面固定or卓上設置）
 - ・LAN配線はすべて天井裏を通し敷設します。



- 機器設置数
- 天井設置 : 5
 - 壁面設置 : 0
 - 屋外設置 : 0
 - PoEスイッチ : 1

昭和小学校附属幼稚園

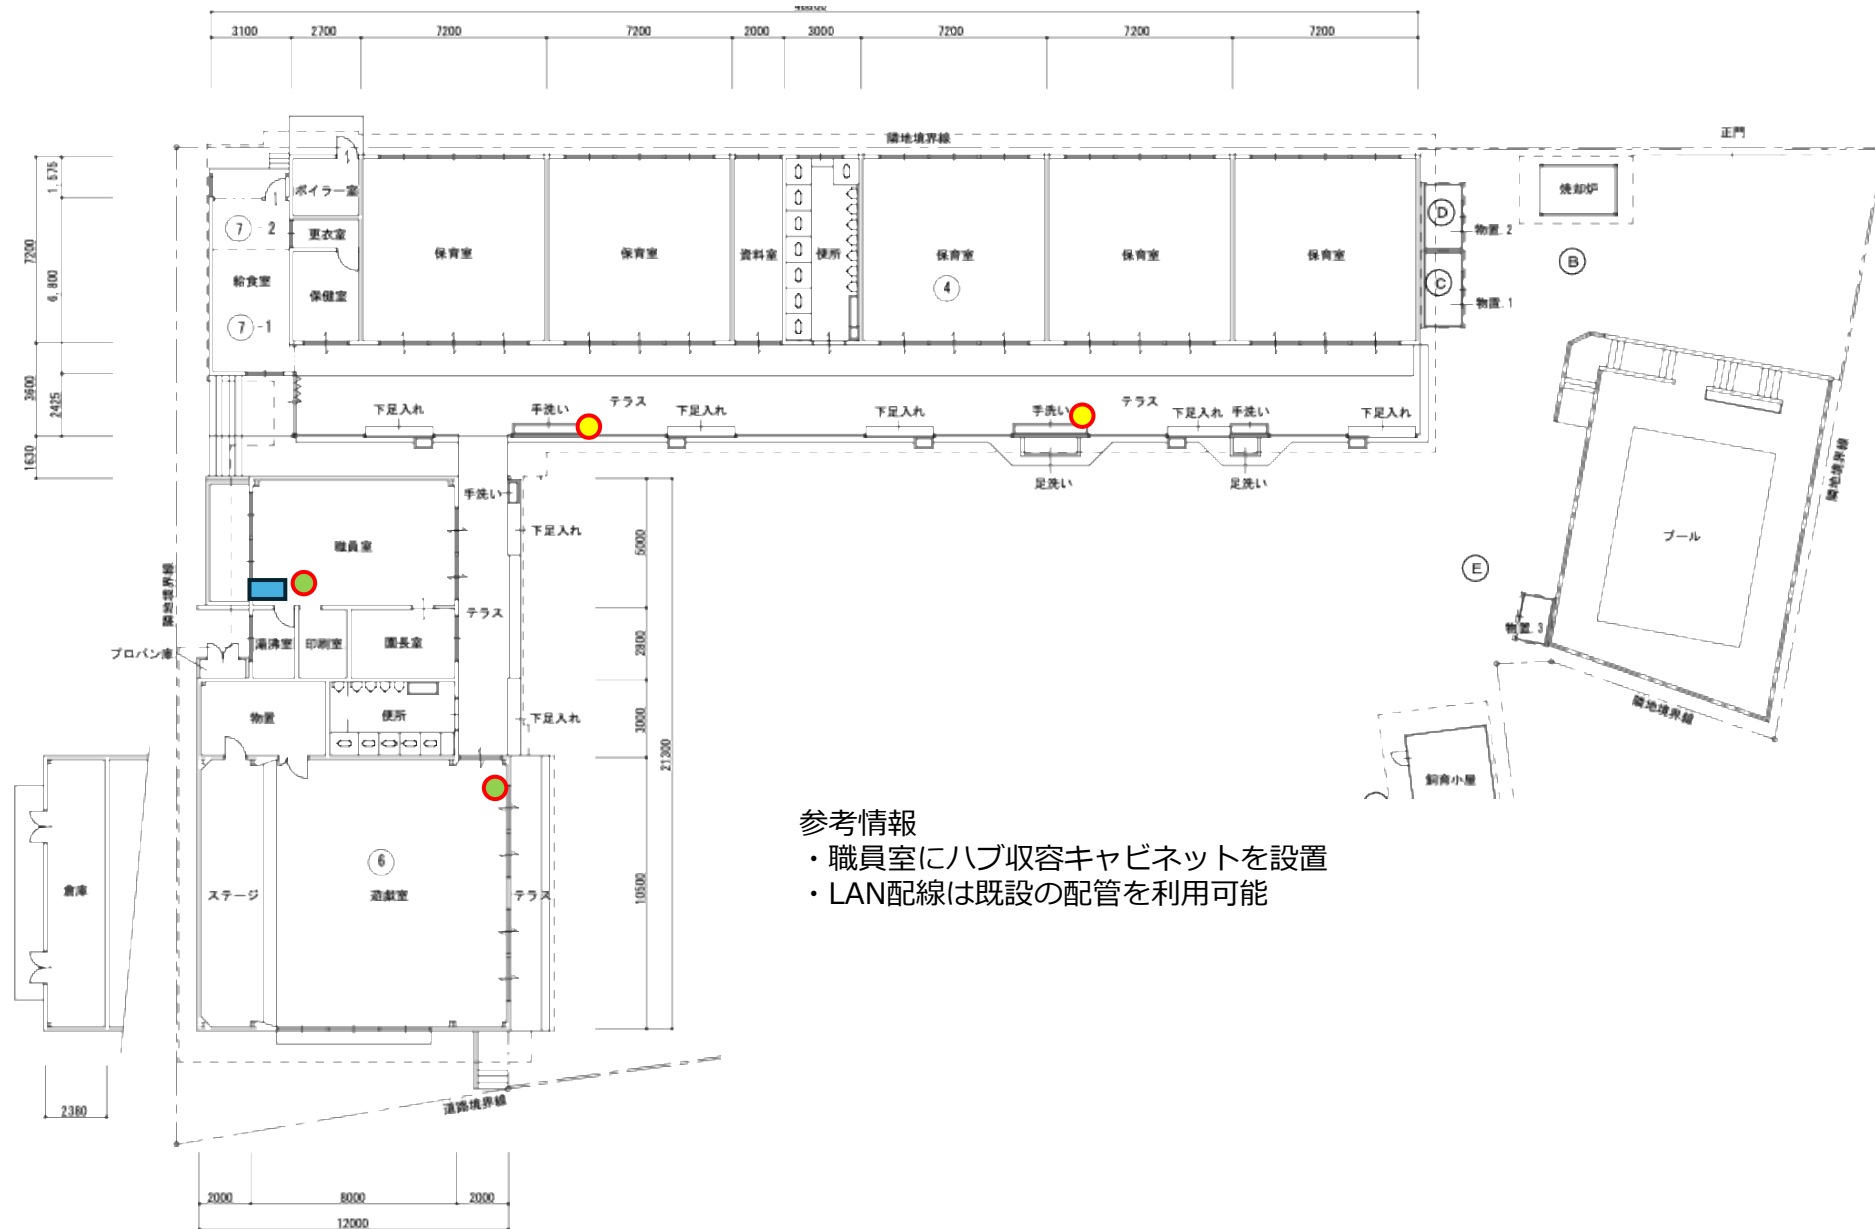

機器設置数

● 天井設置：2

● 壁面設置：0

● 屋外設置：2

■ PoEスイッチ：1