

設計書	部	課	リ	担		審	設
	長	長	ー	当		査	計

会計年度	令和	8	年度
事業名	公共下水道事業		
工事番号	施下修 第 3-8 号		
工事名	合流系No.2沈砂搬出機修繕		
工事種別	本工事	附帯工事	変更工事
工事区分	単独	補助	その他
施行方法	直営	請負	専門工事分割請負
施行場所	多治見市	前畑	町 5丁目地内
路線名			
設計者名			
設計年月日	令和	8	年 5 月 26 日
施行期間	工事着手の日から 日間以内		
着工年月日	令和		年 月 日
完成年月日	令和	8	年 9 月 30 日

工事概要

工 事 概 要

合流系No.2沈砂搬出機修繕

修繕機器

合流系No.2沈砂搬出機トラフ板	1式
------------------	----

L2000×W557×H100×t3 SUS304 2枚	
------------------------------	--

補修板取付作業	1式
---------	----

試運転調整	1式
-------	----

その他必要な作業	1式
----------	----

計算根拠

名 称	数 量	単 位	単 価	金 額	摘 要
工 事 価 格			金		円也
消 費 税 及 び 地 方 消 費 税 の 額			金		円也
設 計 金 額			金		円也

本 工 事 内 訳 書

費 目	工 種	種 別	細 別	単 位	数 量	単 価	金 額	摘 要
本工事費								
	機械設備							
		機器費						
			機器費	式	1			別紙第1号明細書の通り
		計						機器費
		直接工事費						
			普通作業員	人				
			小計					(一般労務費)
			機械設備据付工	人				
			小計					(機械設備据付労務費)
			計					[労務費]
			補修板溶接加工費	式	1			
			計					[複合工費]

本 工 事 内 訳 書

費 目	工 種	種 別	細 別	単 位	数 量	単 価	金 額	摘 要
			機械経費	式	1			
			小計					(機械経費)
			計					[直接経費]
			仮設費	式	1			別紙第2号明細書の通り
			計					[仮設費]
		計						直接工事費
		間接工事費						
			共通仮設費	式	1			
			小計					[共通仮設費]
			現場管理費	式	1			
			小計					[現場管理費]
			据付間接費	式	1			
			小計					[据付間接費]

本 工 事 内 訳 書

[illegible]

特記仕様書

多治見市上下水道施設課

修繕番号 施下修 第 3－8 号
修繕名 合流系No.2 沈砂搬出機修繕
施工場所 多治見市前畑町 5 丁目地内
業務内容 池田下水処理場内設備である合流系No.2 沈砂搬出機破損個所の修繕

- ・トラフ修繕 . . . 1 式
内 容 トラフの底板破損部分の補修
材 質 L2000×W557×H100×t3 SUS304 2 枚

補修長 4m

- ・補修板取付作業 . . . 1 式
- ・試運転調整 . . . 1 式
- ・その他必要な作業 . . . 1 式

※その他


環境への配慮事項

- ・自動車、施工機械の使用にあたっては、環境に配慮した仕様に努め、無用な使用を出来るだけしないように心がけること。
- ・業務完了時の提出書類等は、環境や再利用の観点から両面印刷等に心がけること。
- ・業務を施工するにあたり、購入やレンタルする必要がある物品については、環境に配慮して極力グリーン購入法に適応したものを活用するよう努めること。
- ・清掃等周辺環境美化に努める。
- ・業務全般にわたり省電力、省エネルギーに努めること。上記のほか、受注者として環境に配慮する計画があれば業務着手時に、書面にて提出すること。

妨害又は不当要求に対する通報義務

1. 受注者は契約の履行に当たり、暴力団又は暴力団員等から事実関係及び社会通念等に照らして合理的な理由が認められない不当若しくは違法な要求を受けた場合又は契約の適正な履行を妨害された場合は警察に通報しなければならない。なお、これらの不当介入を受けたにも関わらず通報しない場合は指名停止措置を講じることがある。
2. 受注者は暴力団又は暴力団員等による不当介入を受けたことに起因して履行期間内に契約内容を完了することができないときは、発注者に対して履行期間の延長を請求することができる。

多治見市全図

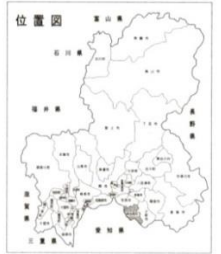

可児市

大山市

土岐市

春日井市

瀬戸市


池田下水処理場

1:50,000

0 500 1000


池田下水処理場 一般平面図


S=1:500

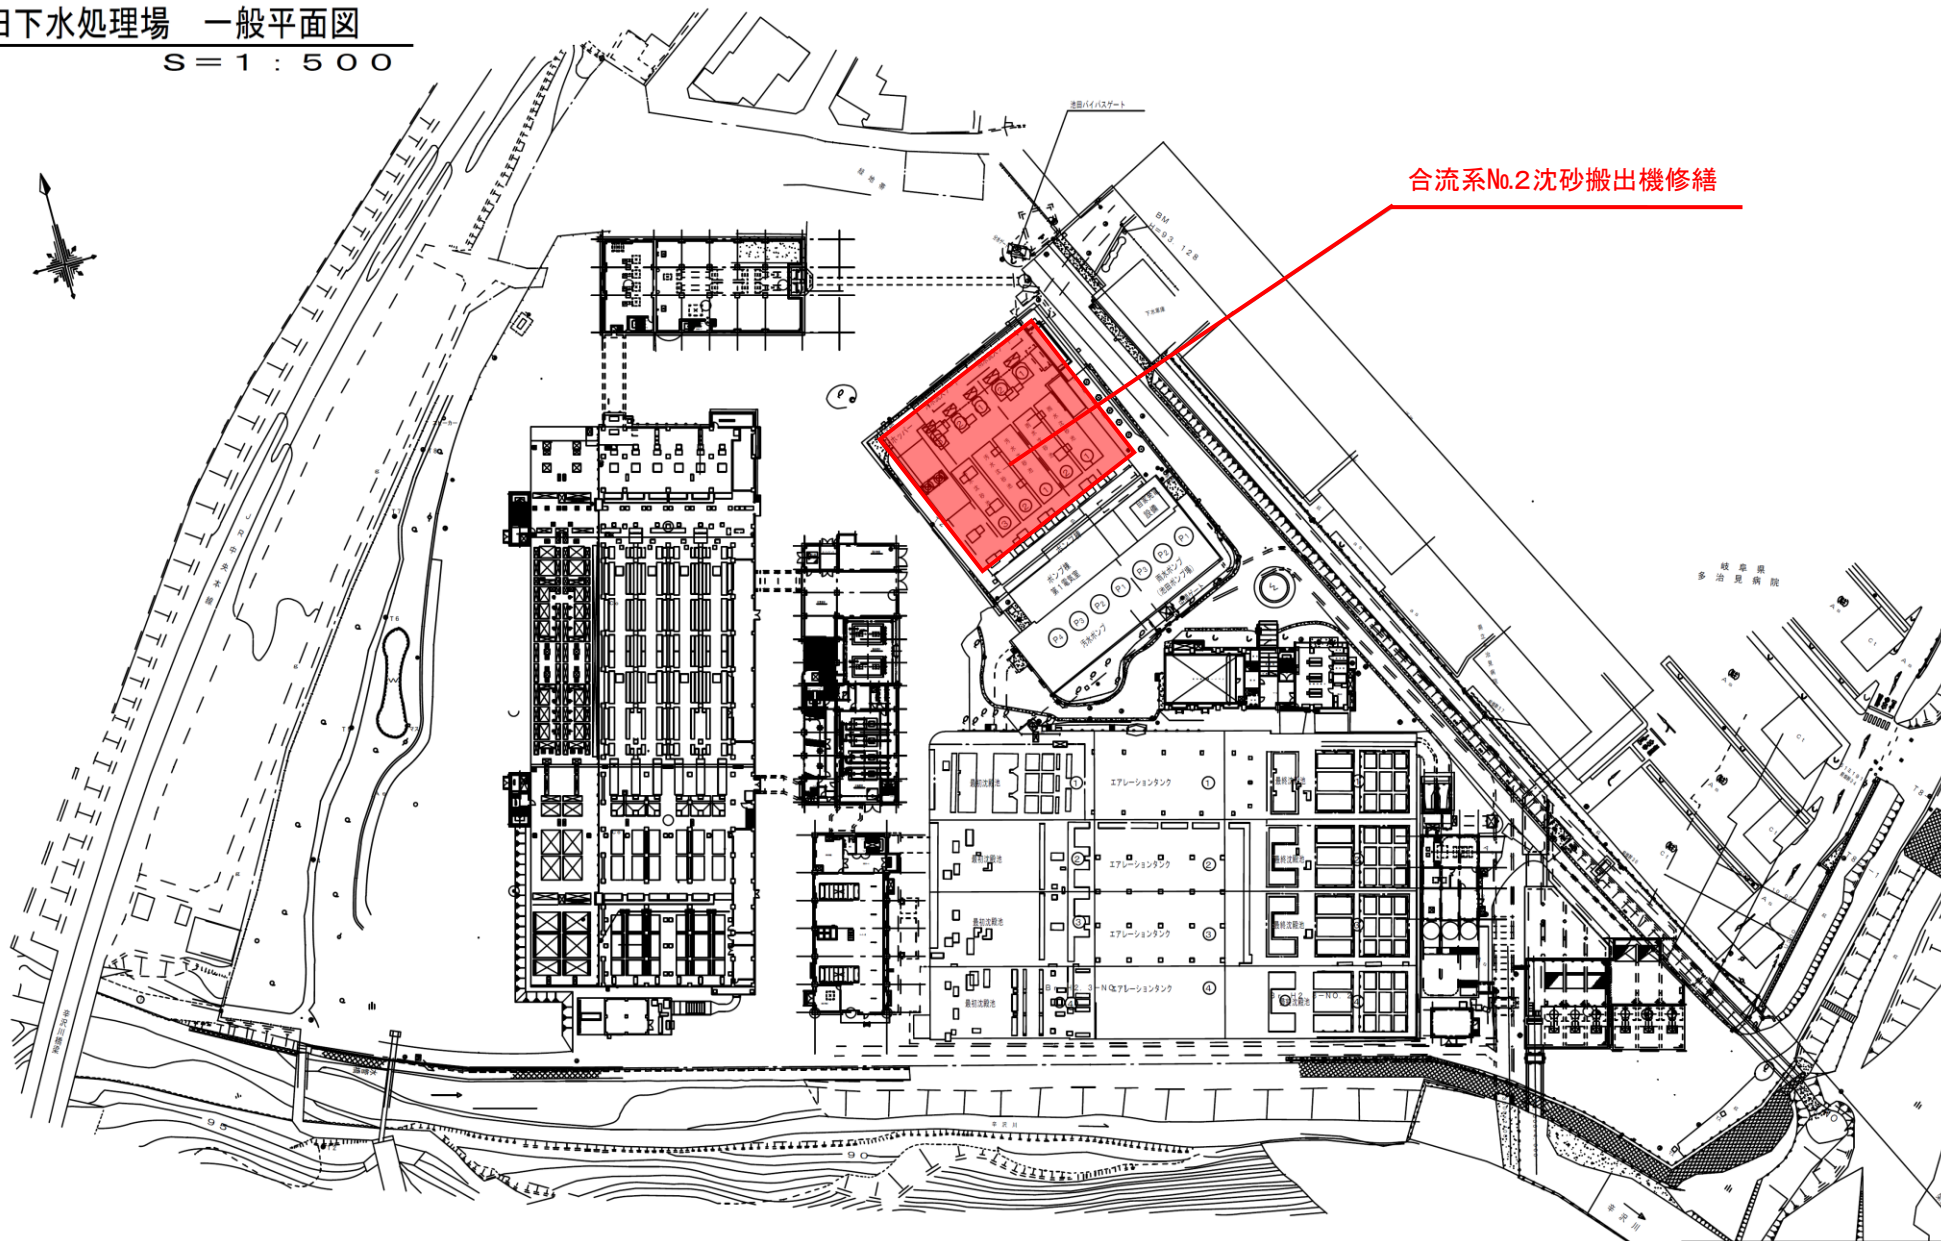

合流系No.2沈砂搬出機修繕

池田下水処理場 一般平面図			
図面名	一般平面図		
縮尺	1/500	図番	
年月	平成	年	月
多治見市水道部施設課			

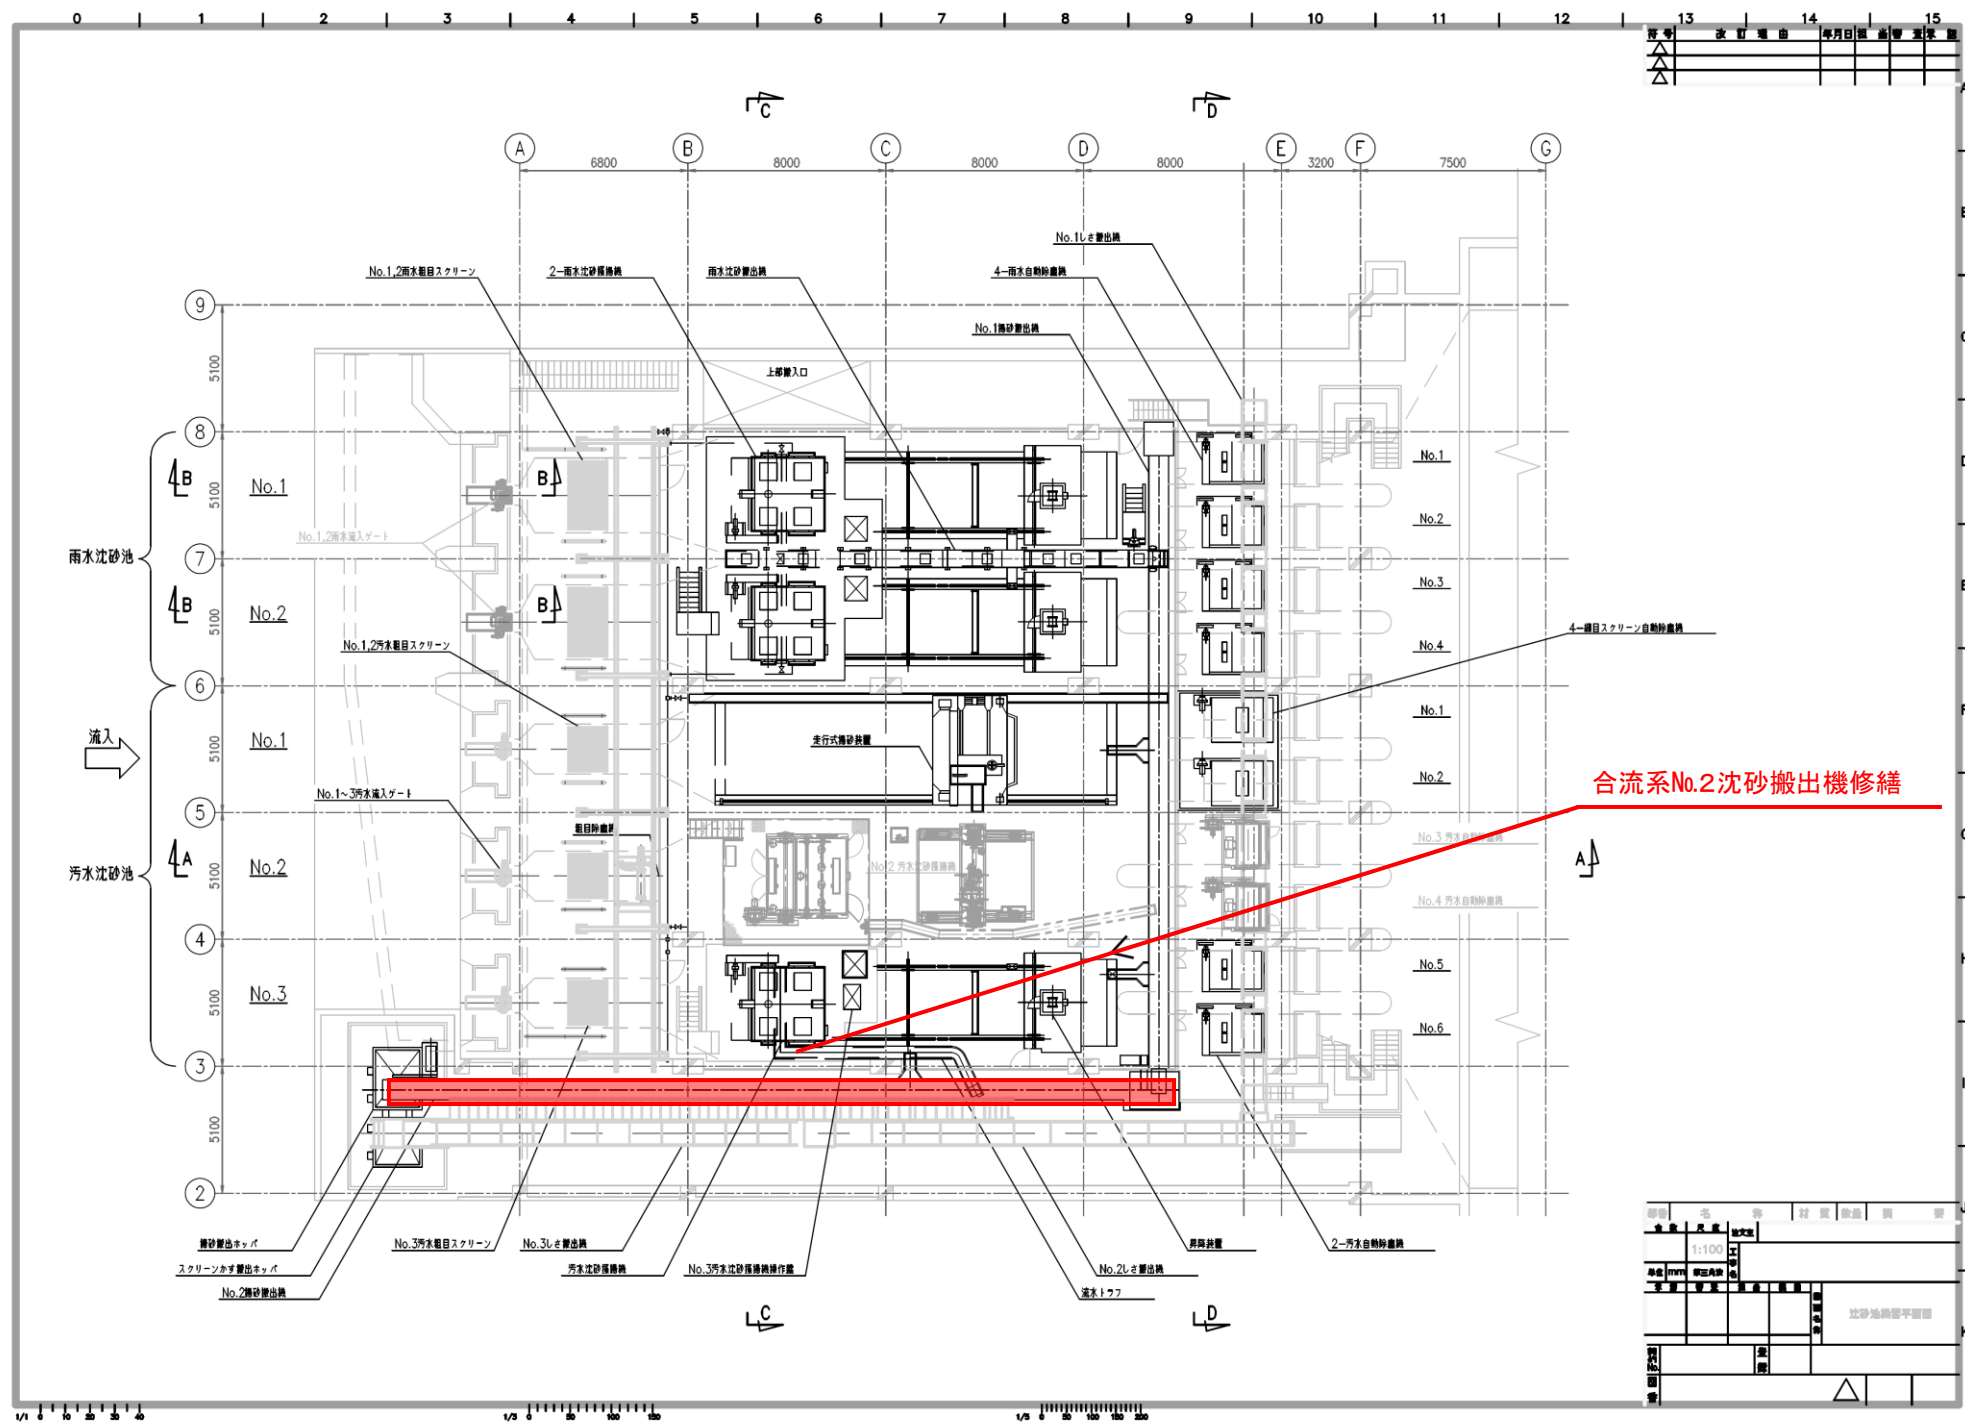

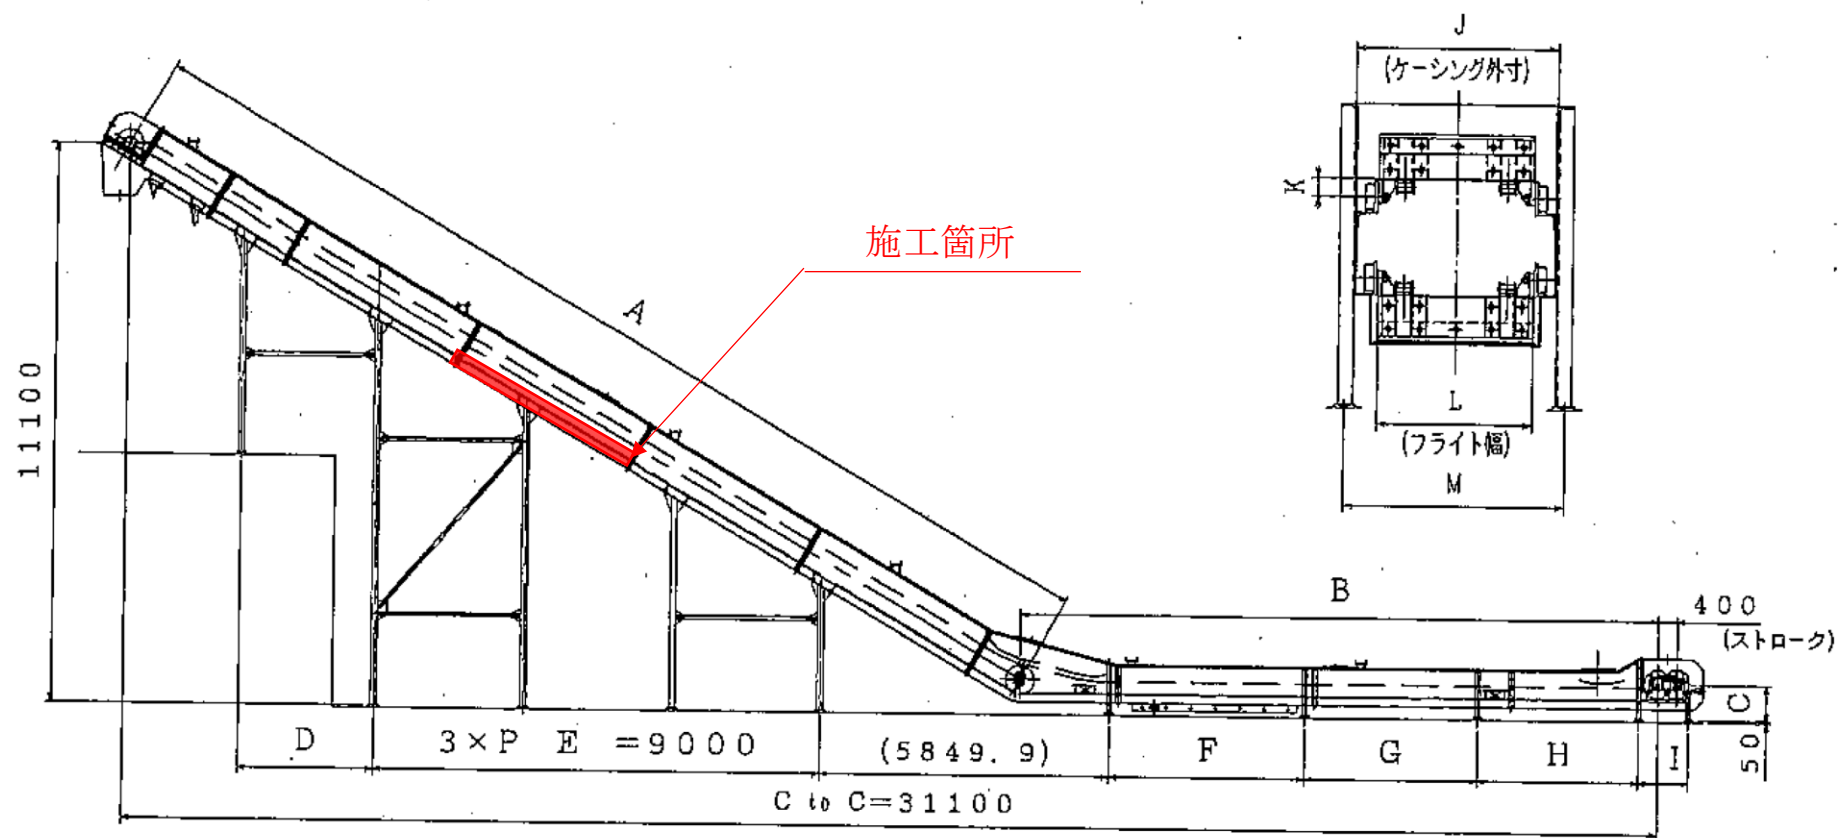

No.2沈砂搬出機 機器図