


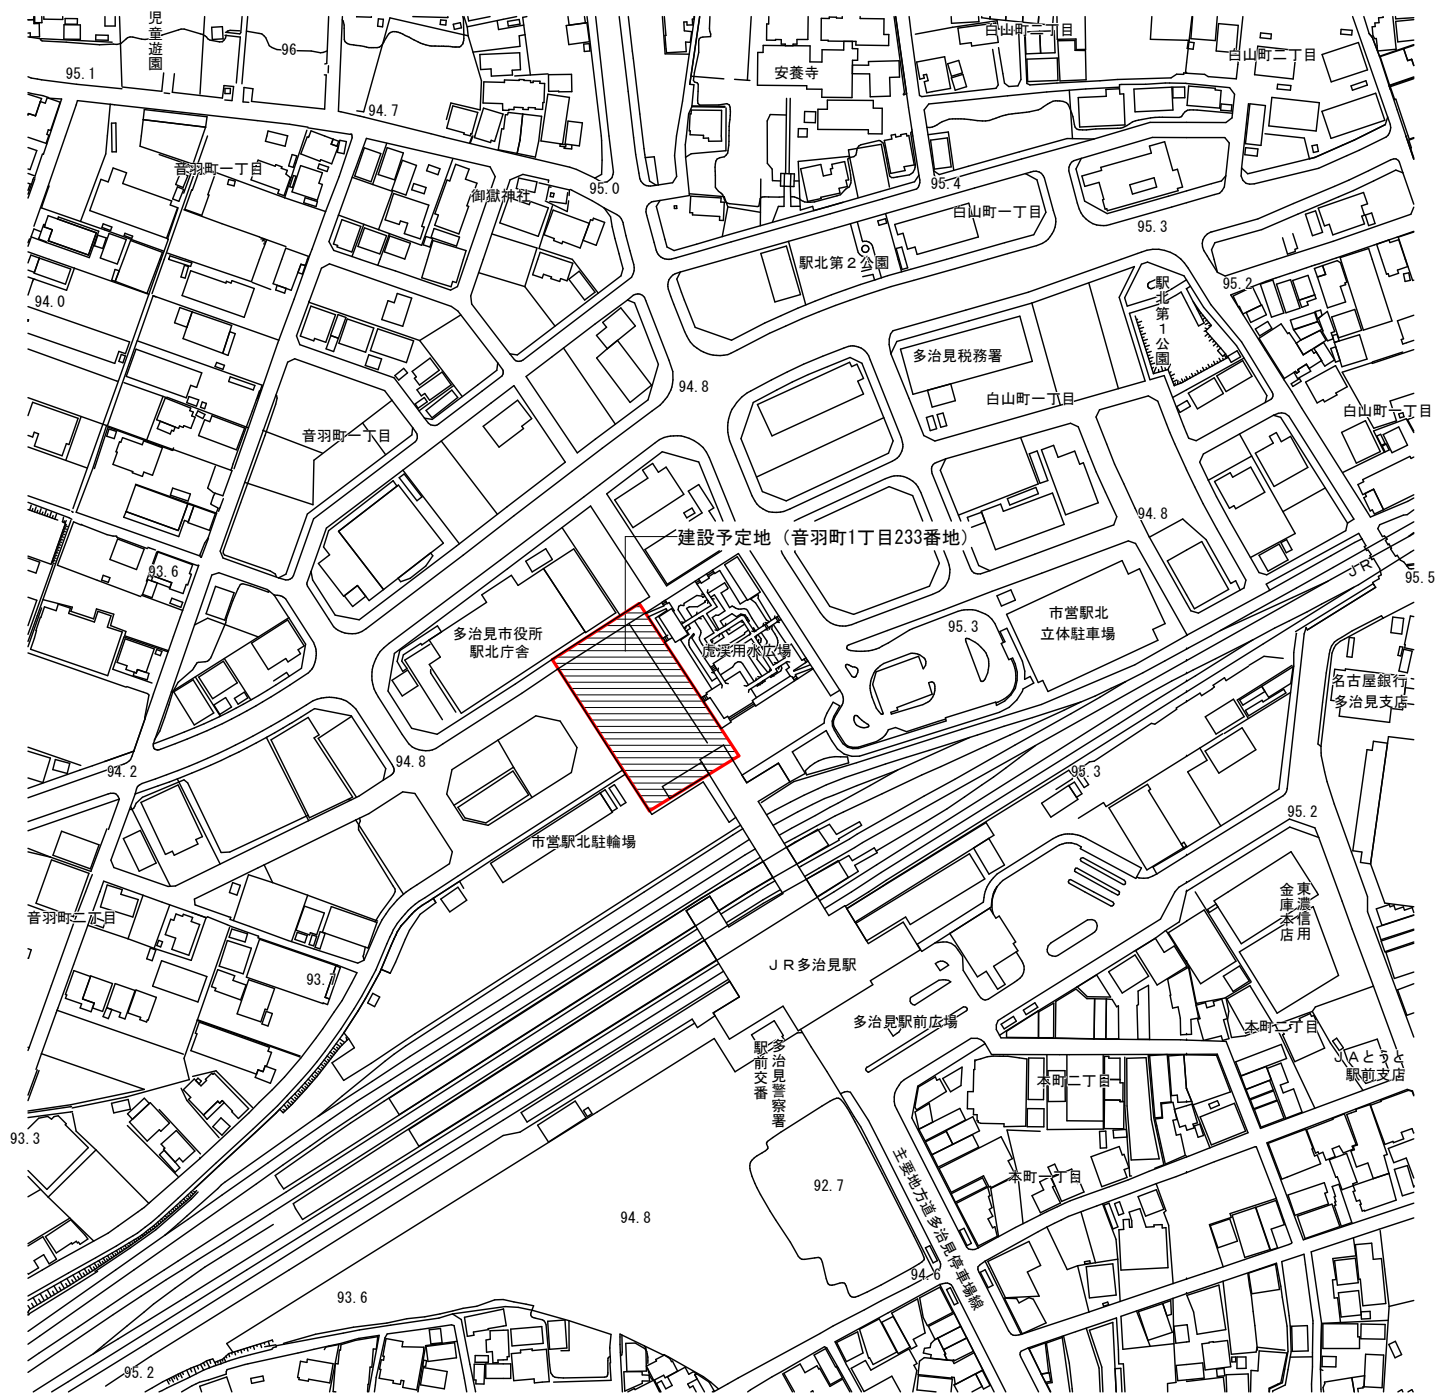

案内図



建設予定地の航空写真

多治見市役所総務部総務課新庁舎建設推進室				
多治見市役所新庁舎建設基本計画策定業務委託			設計図	年 度
				R5
縮尺		図面名	案内図・航空写真	図面番号
				01