



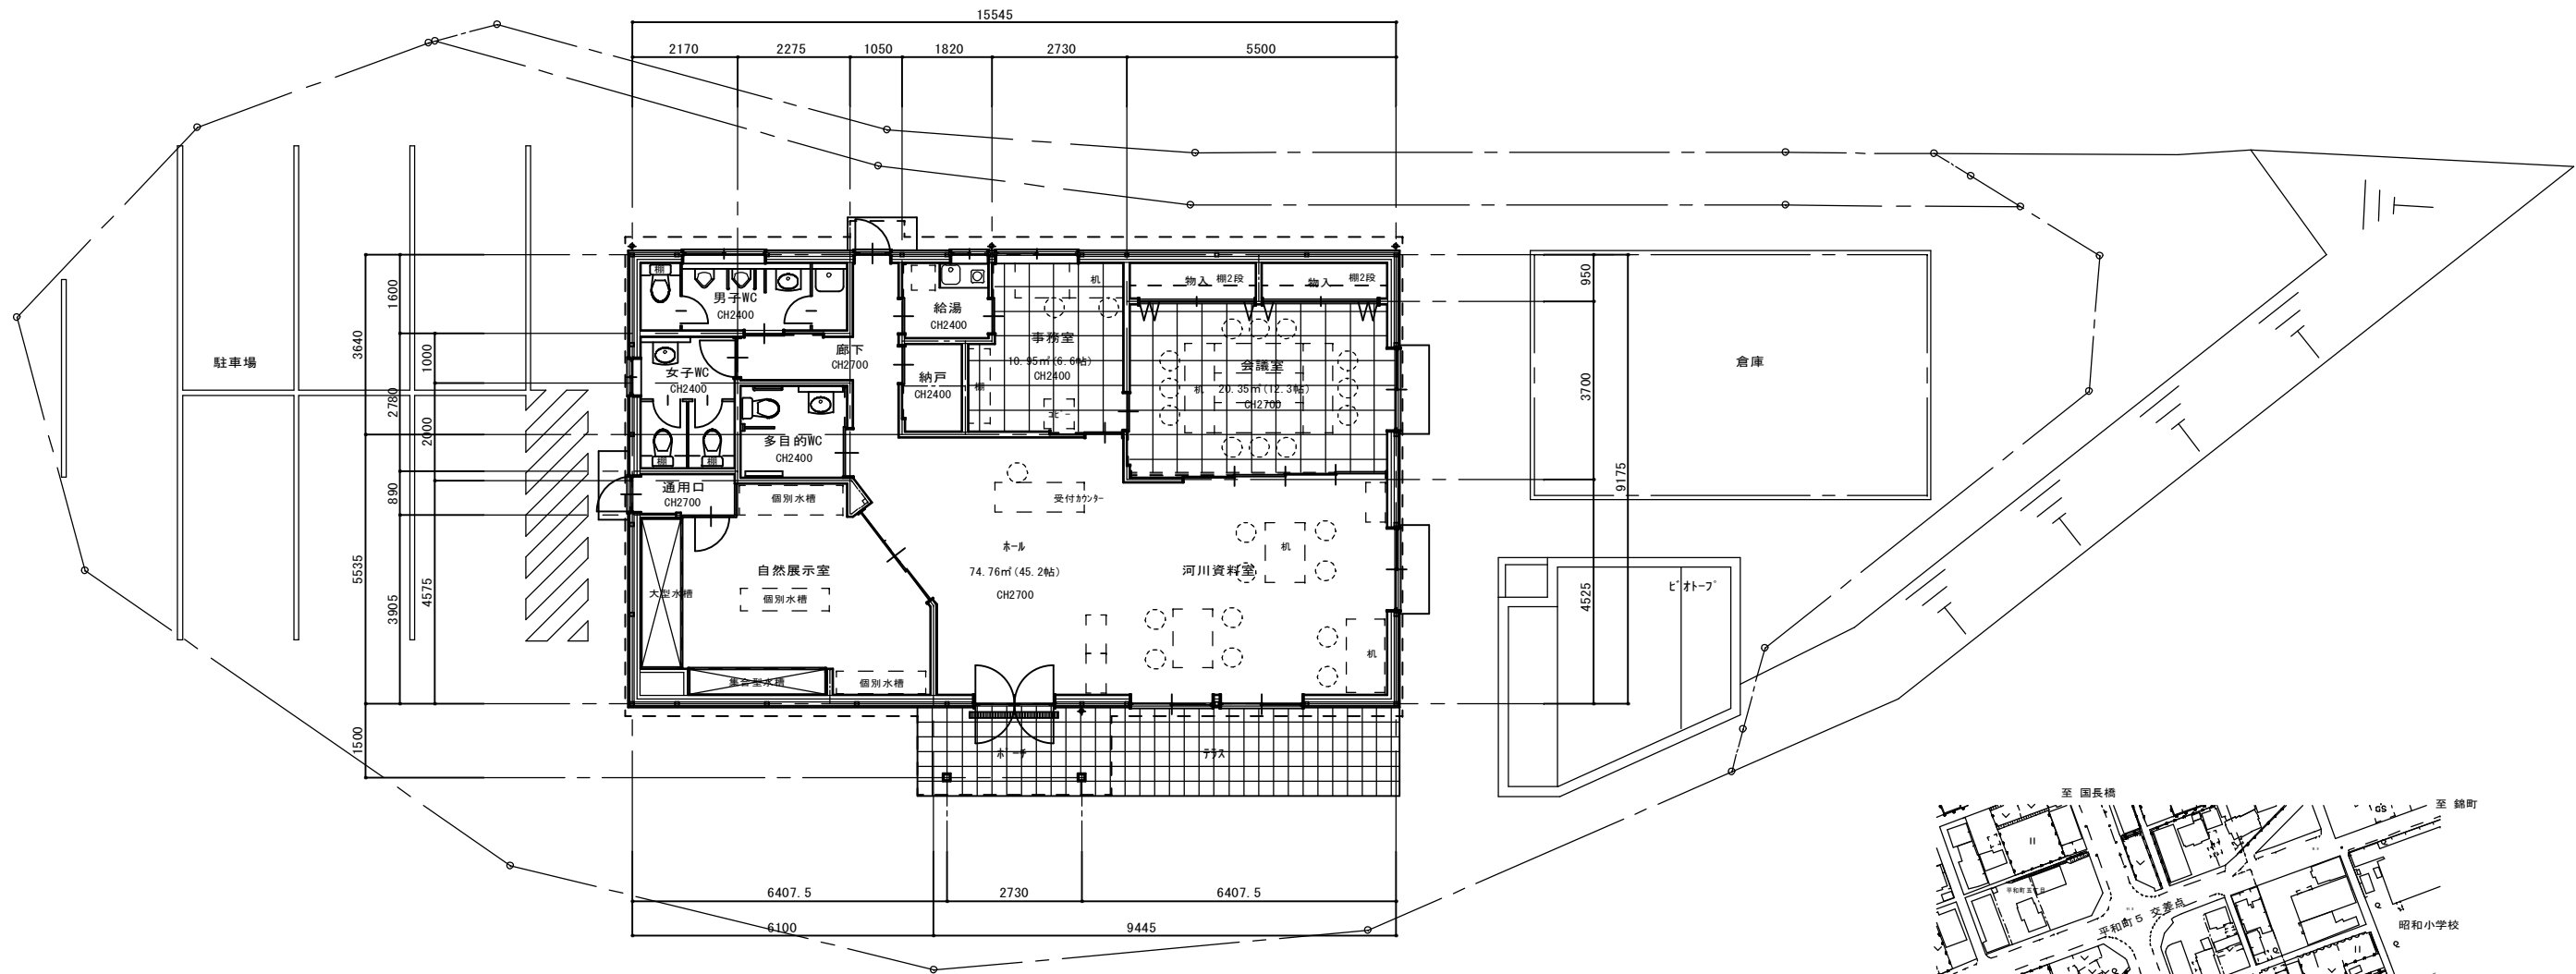

平面図 1/100

床面積：142.62 m² (43.1 坪)

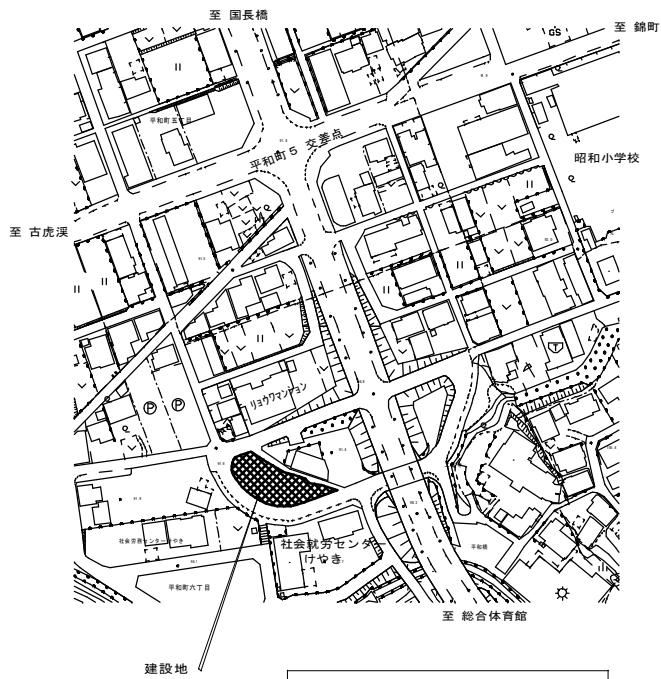

付近見取図 1/2500

土岐川観覧館		移設新築工事設計図		
平面図・付近見取図		1/100	・ 1/2500	N o
1級建築士事務所 岐阜県 多治見市 広小路 4 丁目 3 9 番地		TEL 0572-(22)-2493		A-07
マヂス設計工房		1級建築士(登録第155600号) 長谷川 幸生		