

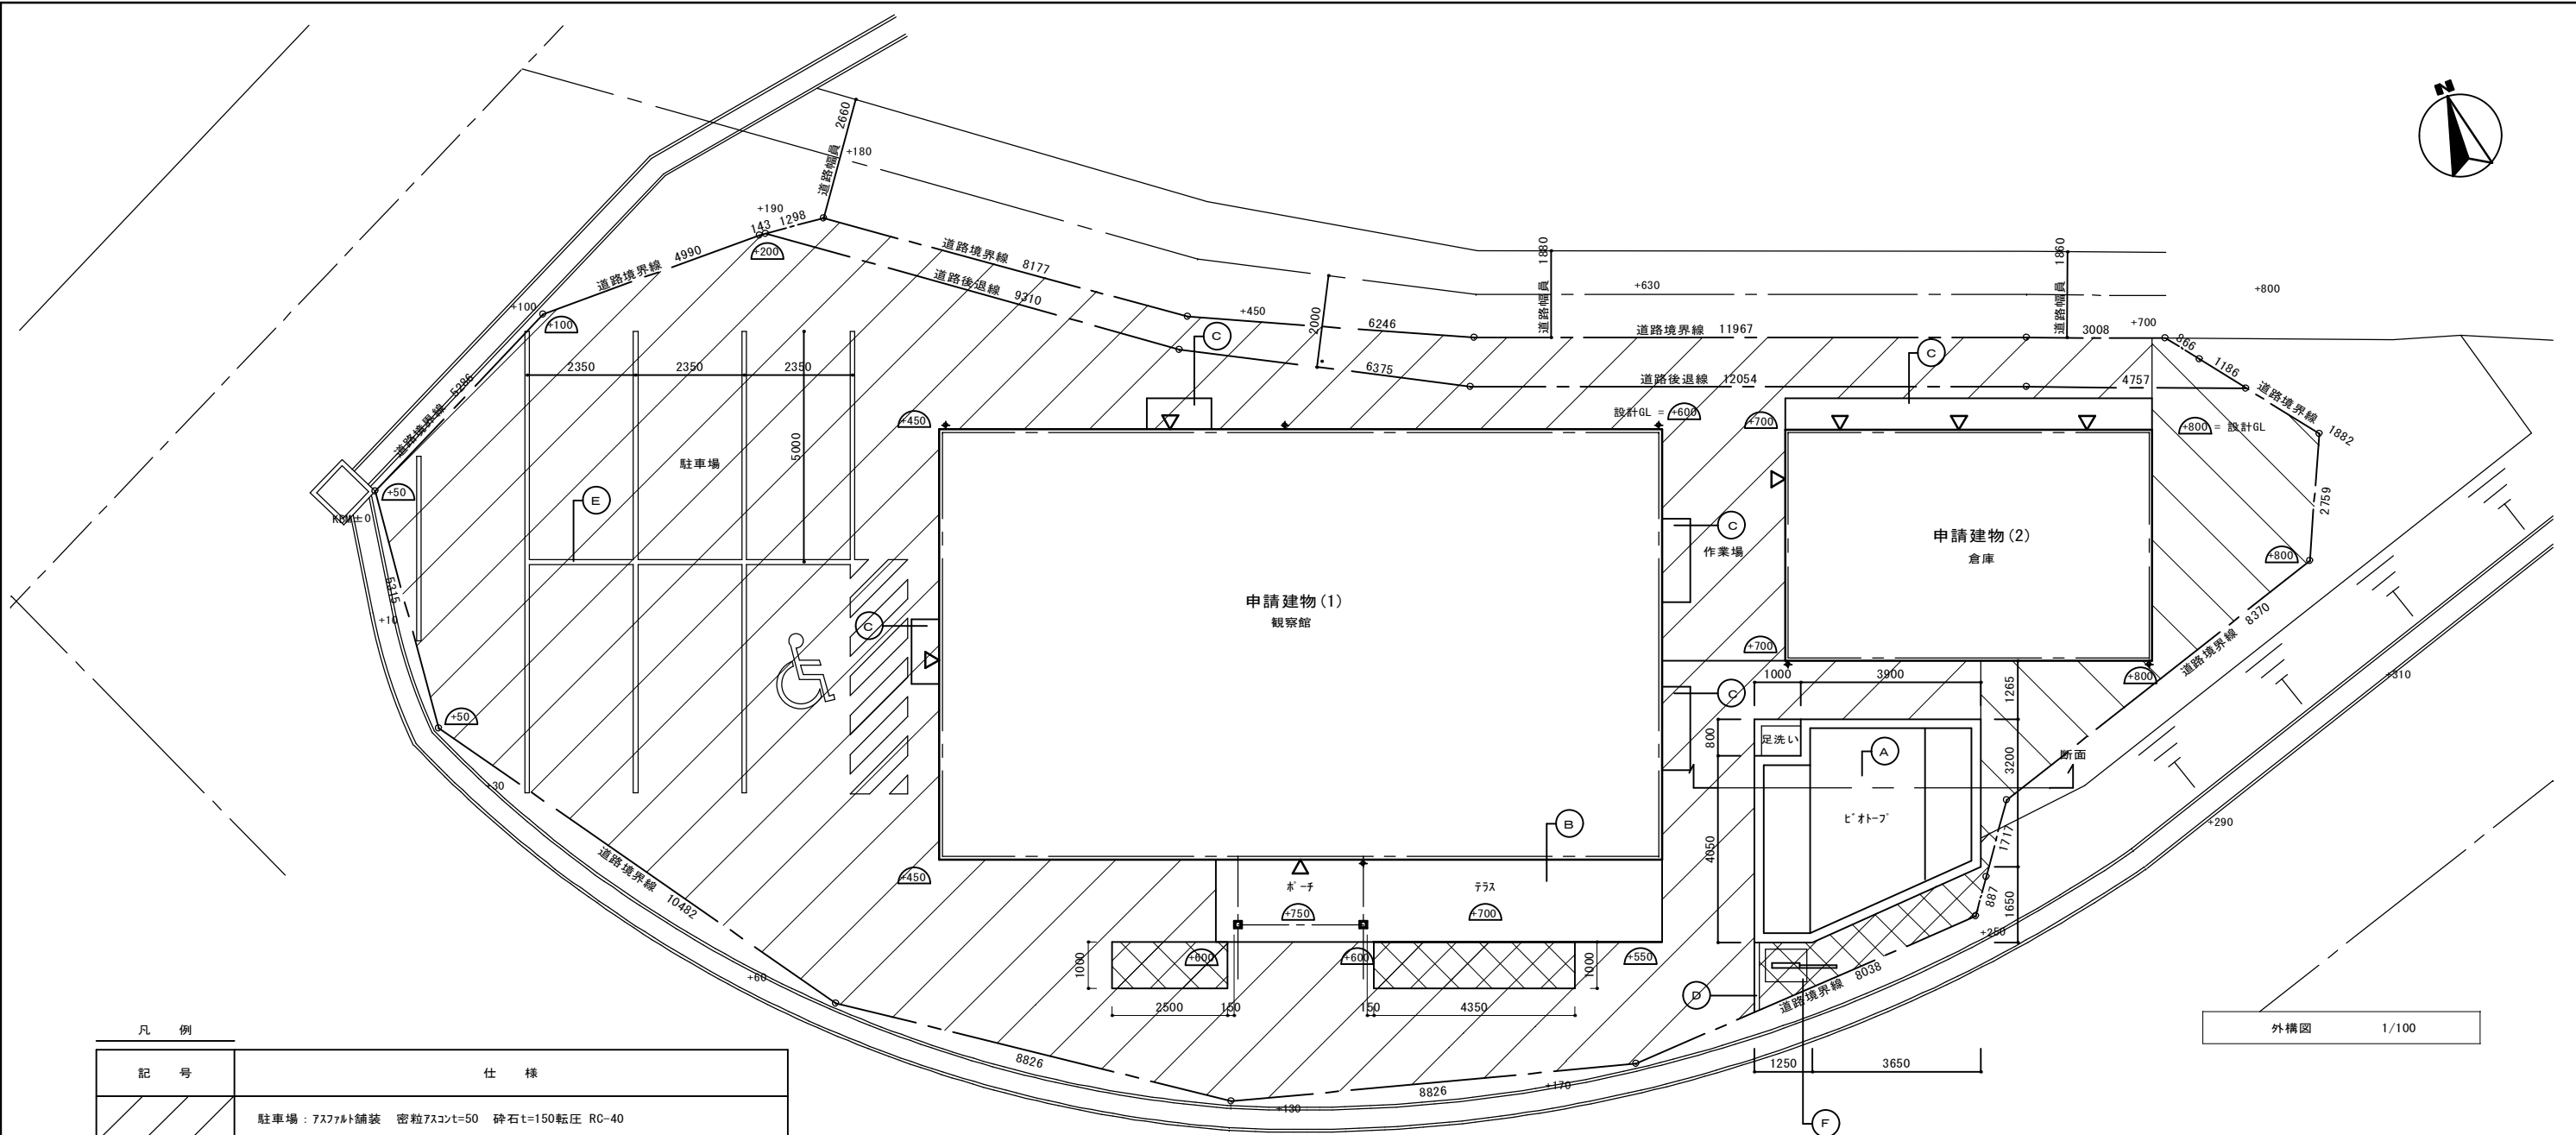


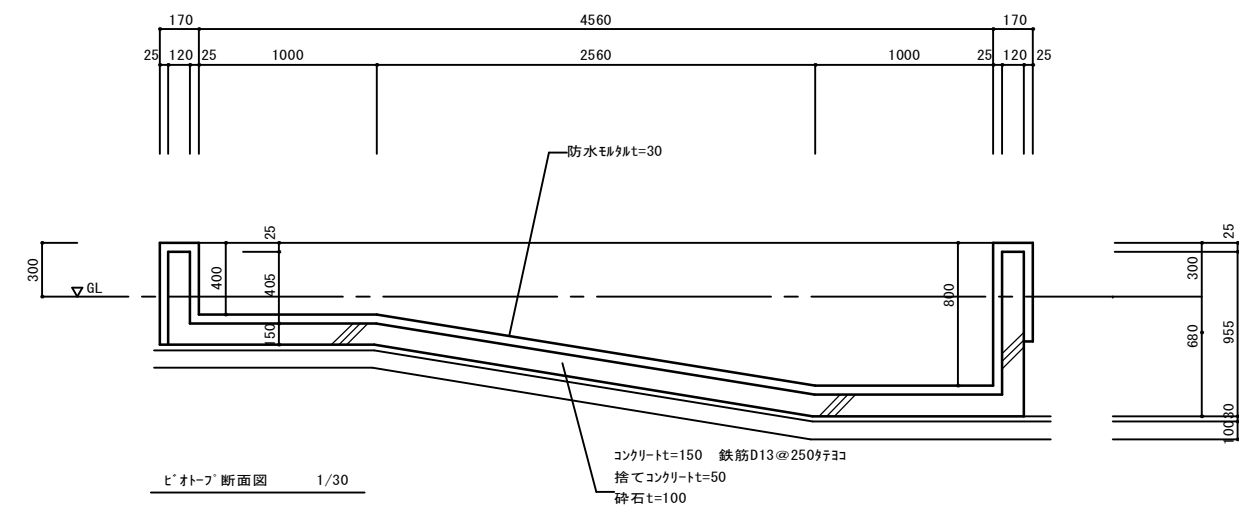

凡 例	
記 号	仕 様
	駐車場：アスファルト舗装 密粒アスコンt=50 砕石t=150転圧 RC-40
	土のまま 敷き均し
	余地：砕石t=50転圧 C-40~0
(A)	ビートーフ：詳細図による
(B)	ボーチ テラス：150角床タイル(支給品)貼 立上り共
(C)	タタキ：コンクリートt=120金こて ワイヤメッシュ6φ-150 差筋D10-@400
(D)	縁石：コンクリート既製品100*100*600
(E)	駐車ラインW=100 1台身障者マーク
(F)	独立看板：移設(別途工事)

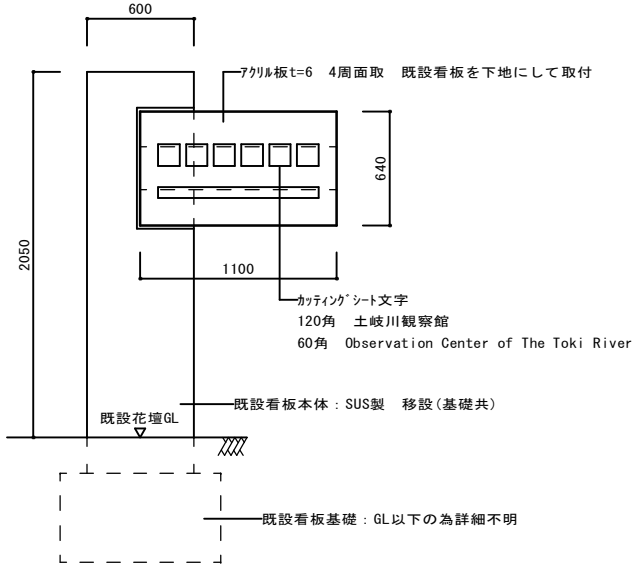

外構図 1/100

ビートーフ 断面図 1/30