


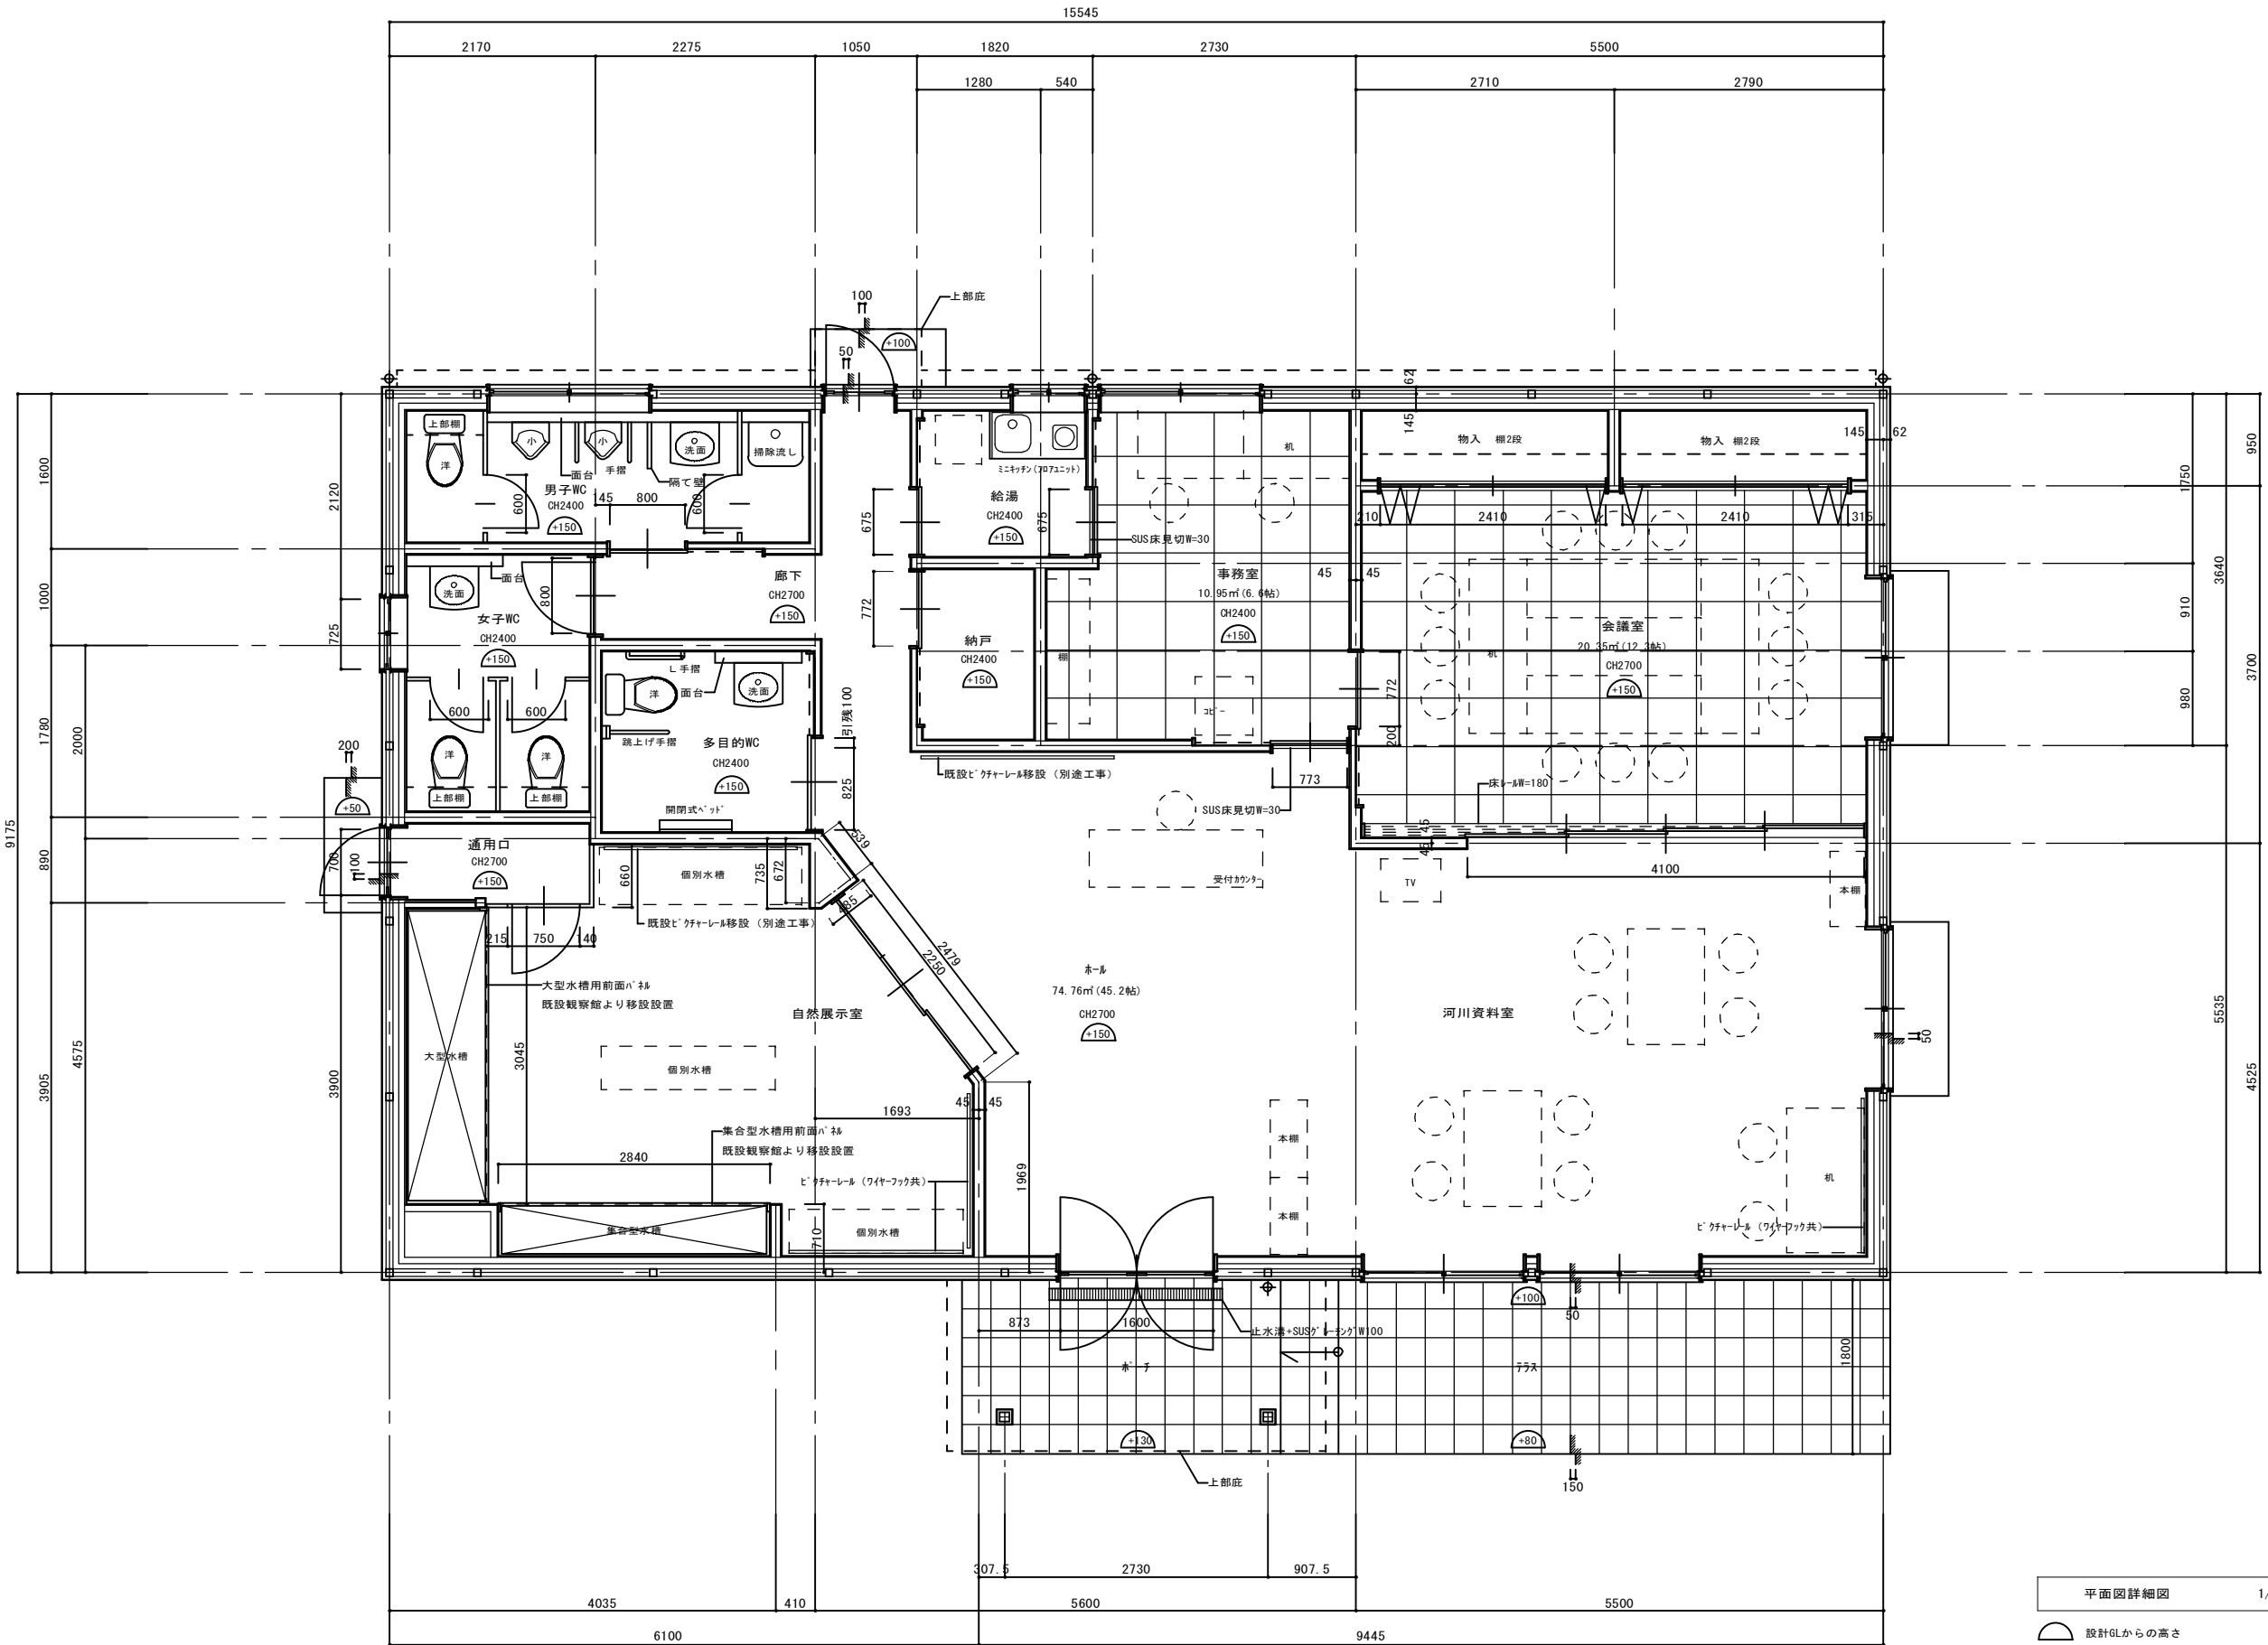

平面図詳細図 1/50

設計6Lからの高さ

土 岐 川 観 察 館		移設新築工事設計図	
平面詳細図		1/50	No.
1級建築士事務所 岐阜県 多治見市 広小路 4 丁目 39 番地		TEL <0572> (22) - 2493	
マ デ ス 設 計 工 房		1級建築士 (登録第155600号)	長谷川 幸生
		A-10	