


都市計画自由通路

計画図

1 多治見駅南北連絡線

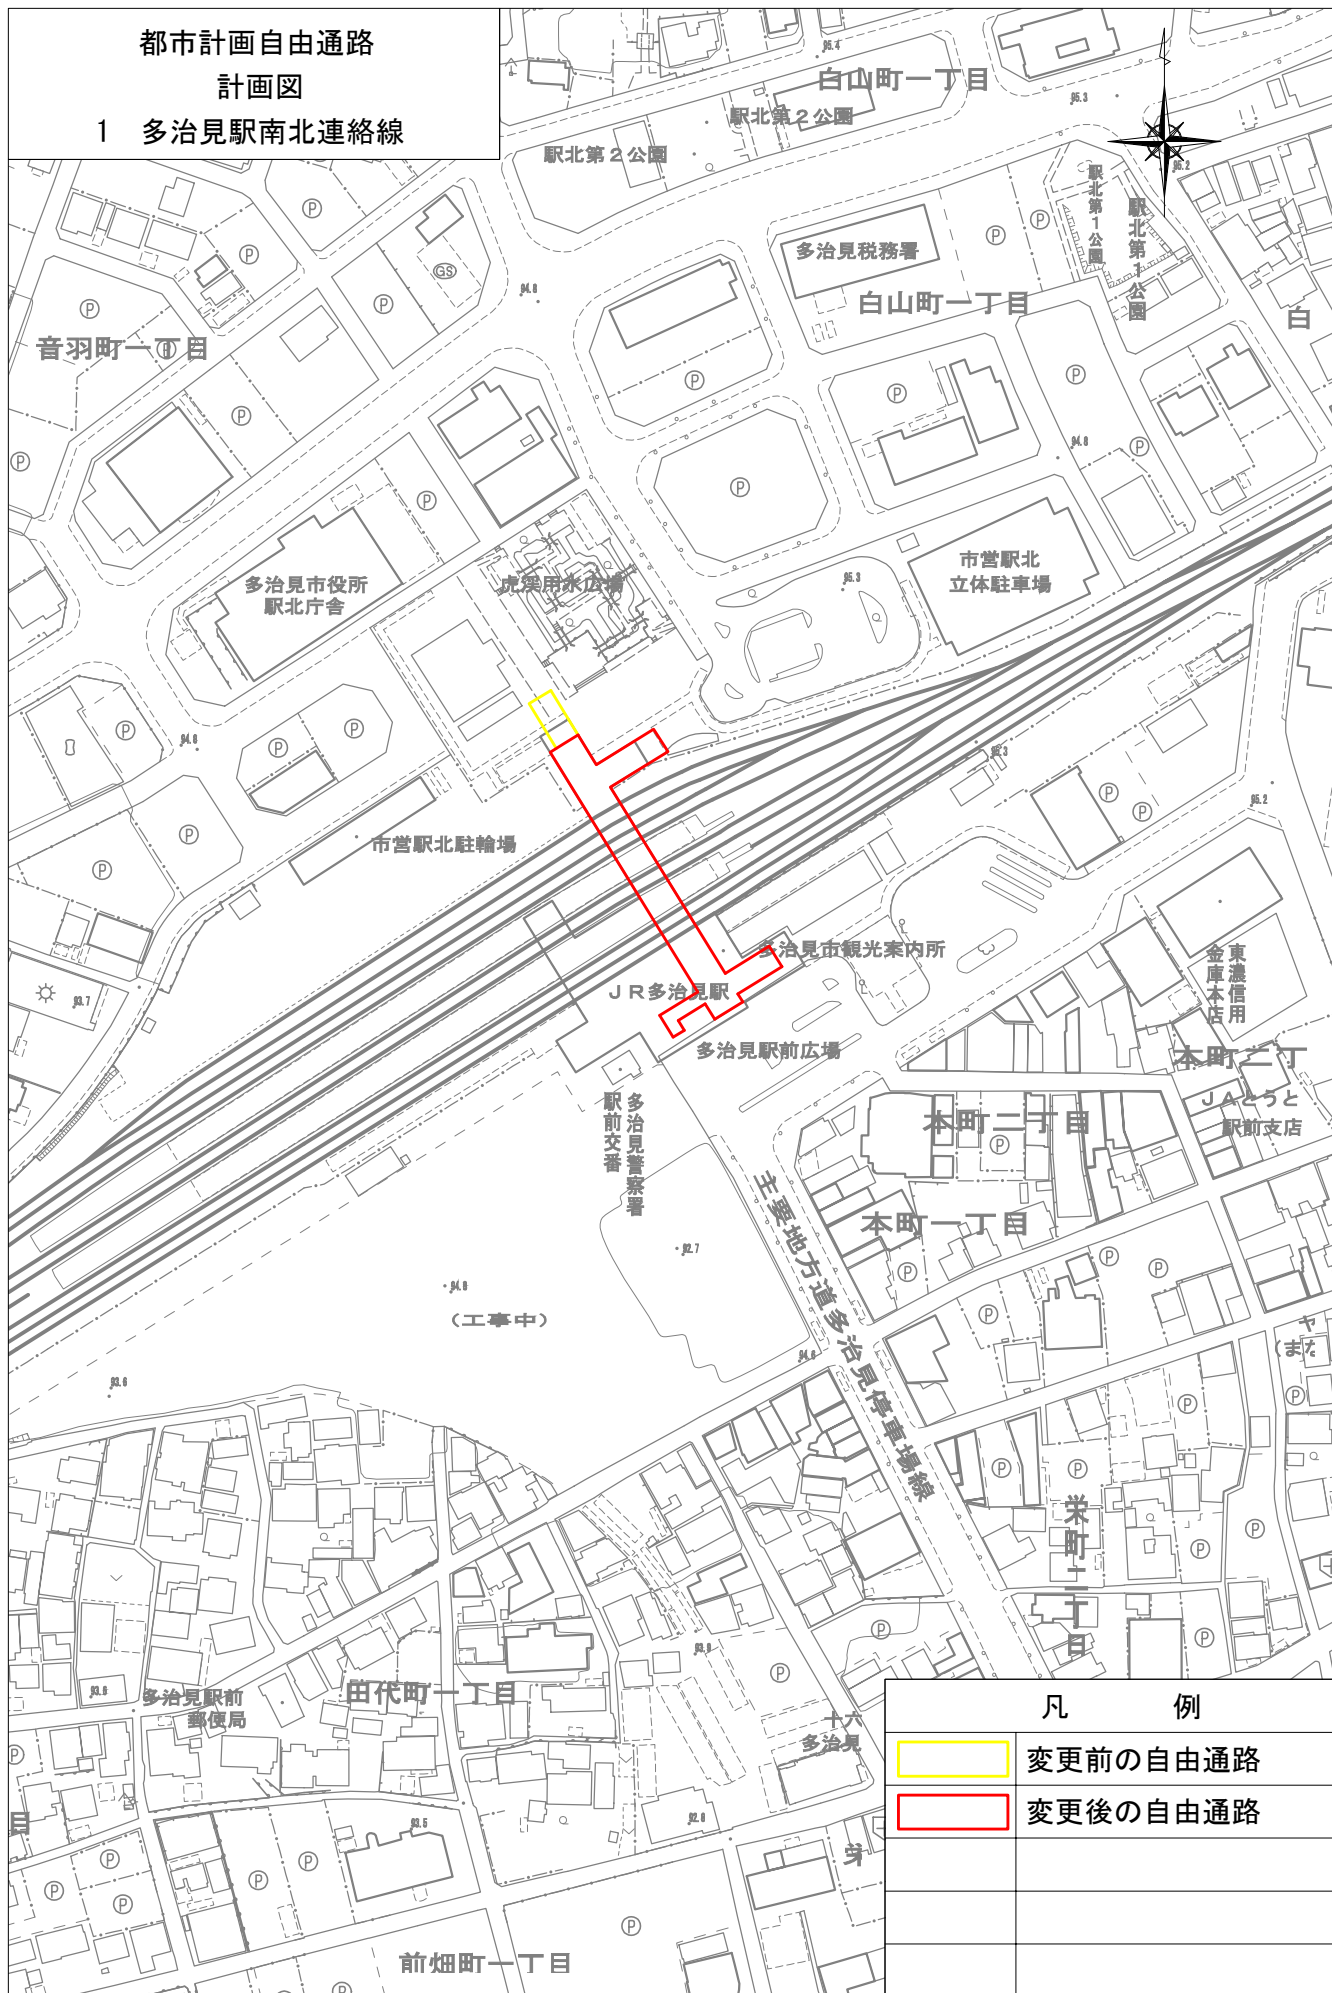

0 100 200 300m

S=1:2,500