


多治見都市計画特別用途地区の変更  
 新旧特別用途地区対照図 地区別  
 01 旭ヶ丘10丁目

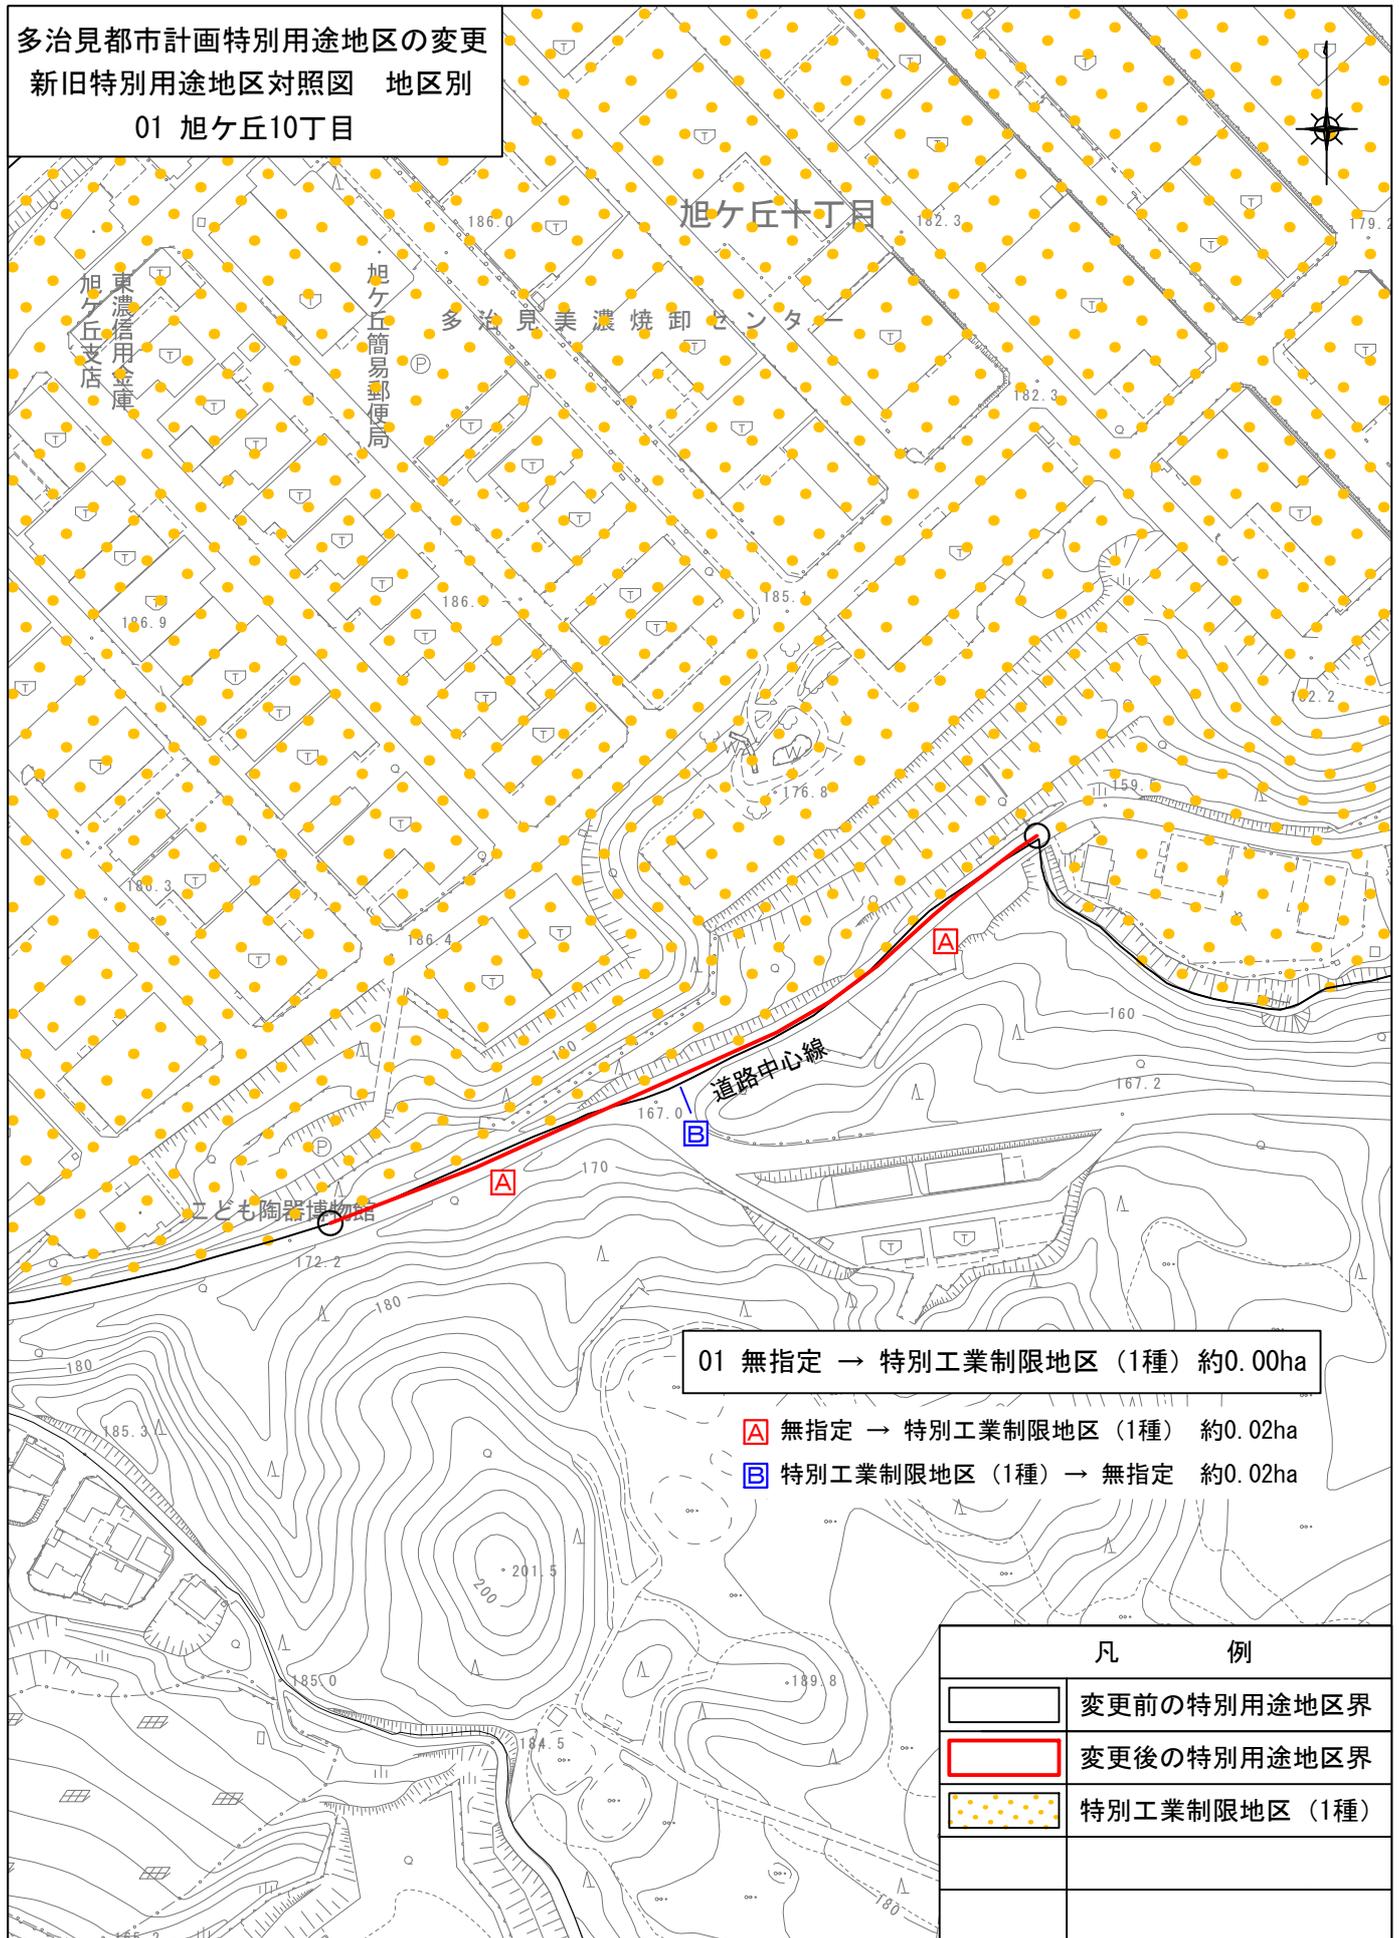

01 無指定 → 特別工業制限地区 (1種) 約0.00ha

A 無指定 → 特別工業制限地区 (1種) 約0.02ha


B 特別工業制限地区 (1種) → 無指定 約0.02ha

凡 例	
<span style="border: 1px solid black; display: inline-block; width: 20px; height: 10px;"></span>	変更前の特別用途地区界
<span style="border: 2px solid red; display: inline-block; width: 20px; height: 10px;"></span>	変更後の特別用途地区界
<span style="display: inline-block; width: 20px; height: 10px; background-color: yellow; border-radius: 50%; border: 1px solid black;"></span>	特別工業制限地区 (1種)

0 100 200 300m

S=1:2,500

多治見都市計画特別用途地区の変更  
 新旧特別用途地区対照図 地区別  
 07 生田町1丁目

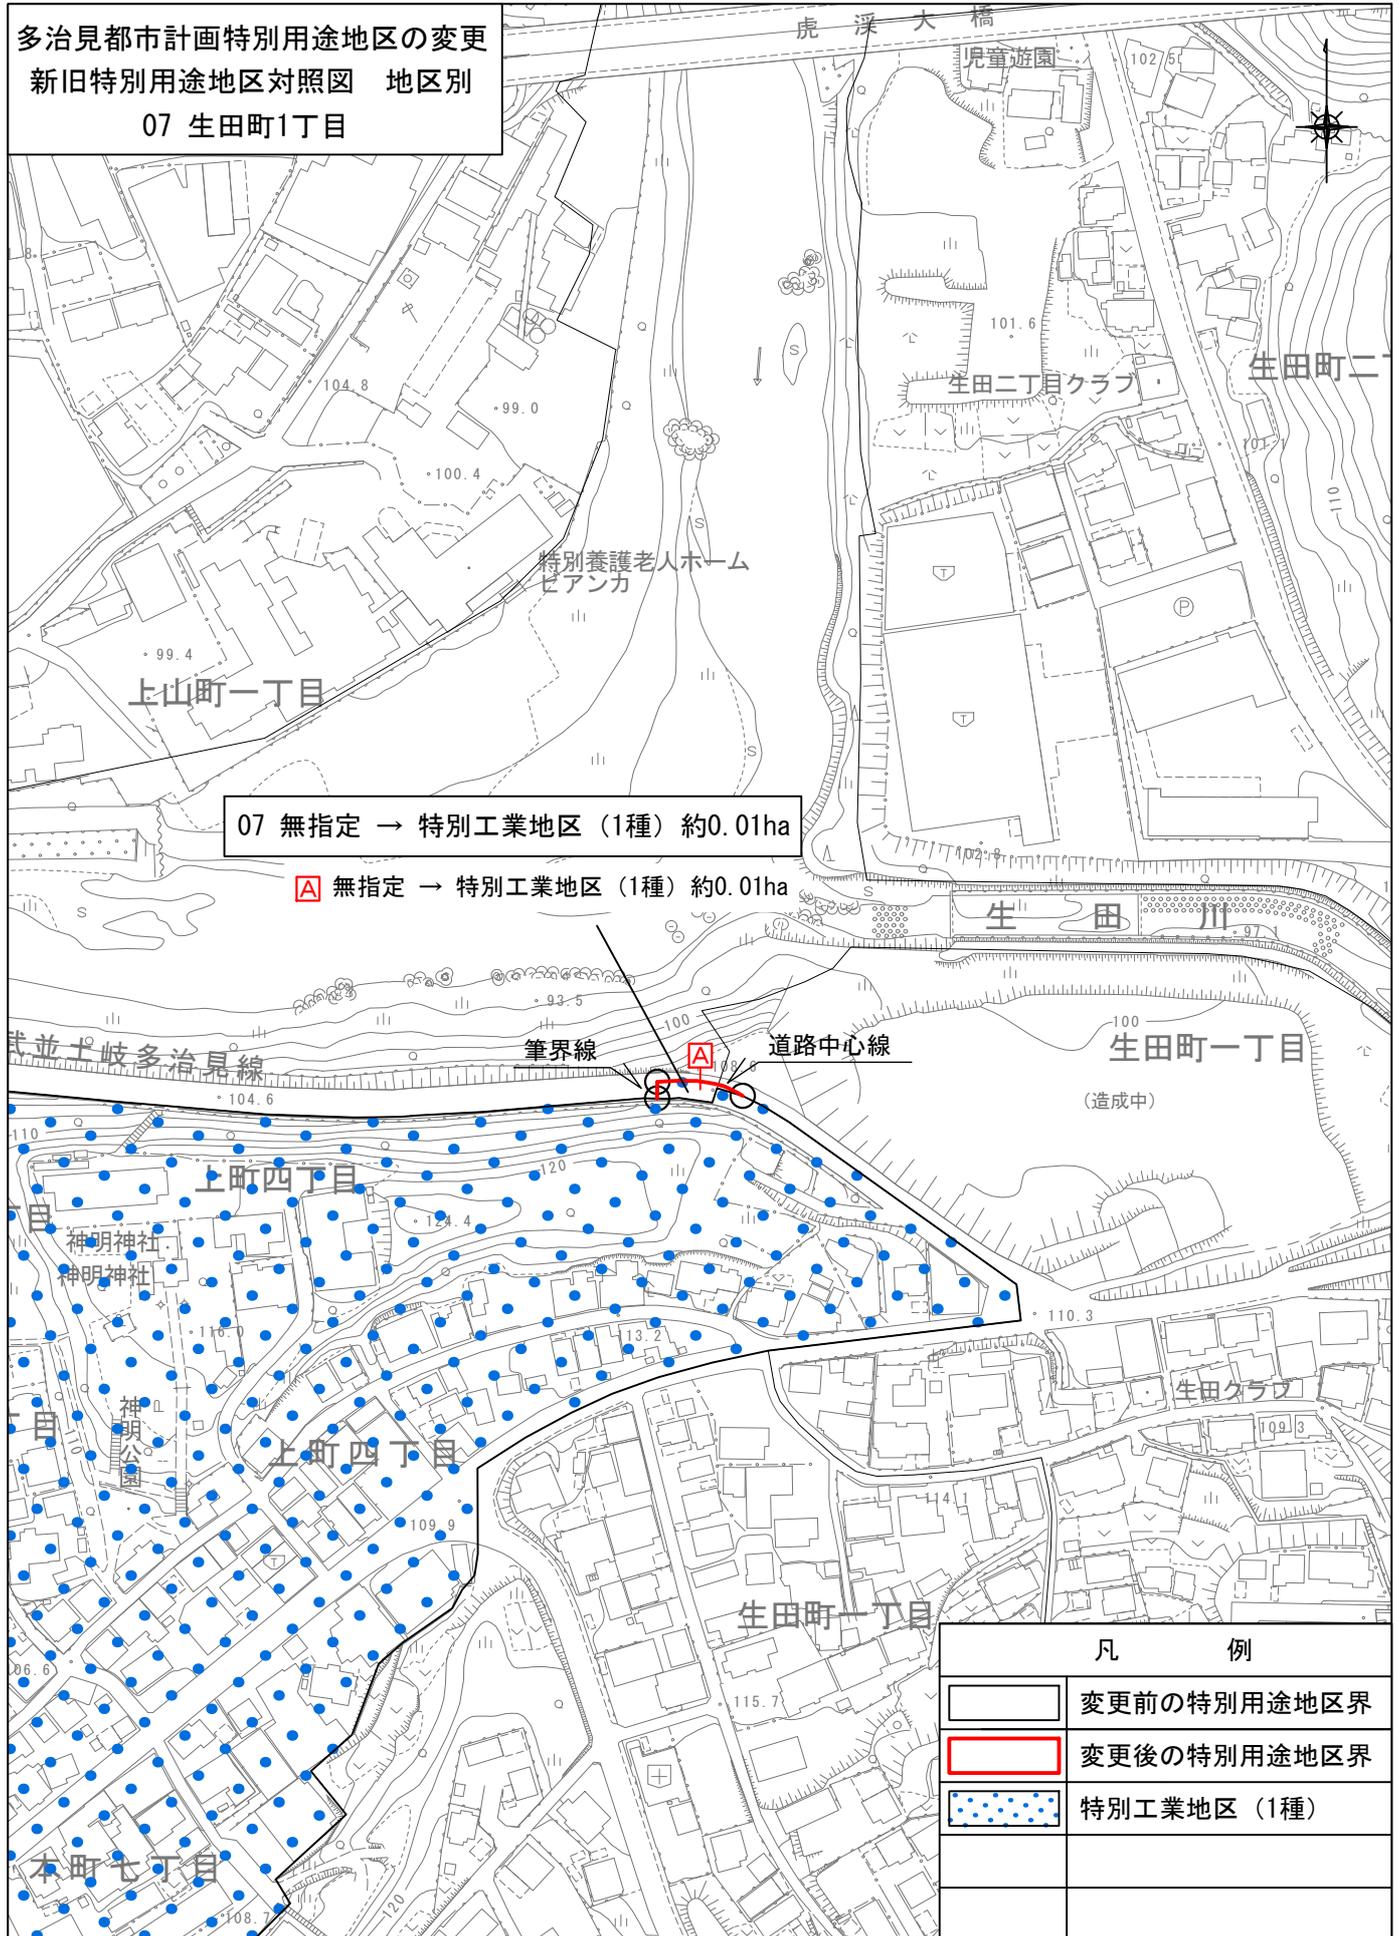

07 無指定 → 特別工業地区 (1種) 約0.01ha

A 無指定 → 特別工業地区 (1種) 約0.01ha

凡 例	
	変更前の特別用途地区界
	変更後の特別用途地区界
	特別工業地区 (1種)

0 100 200 300m

S=1:2,500

多治見都市計画特別用途地区の変更  
 新旧特別用途地区対照図 地区別  
 13 赤坂町8丁目



13 特別工業制限地区（1種）→ 無指定 約0.01ha


特別工業制限地区（1種）→ 無指定 約0.01ha

凡 例	
	変更前の特別用途地区界
	変更後の特別用途地区界
	特別工業制限地区（1種）



S=1:2,500

多治見都市計画特別用途地区の変更  
 新旧特別用途地区対照図 地区別  
 16 笠原町鳩谷下

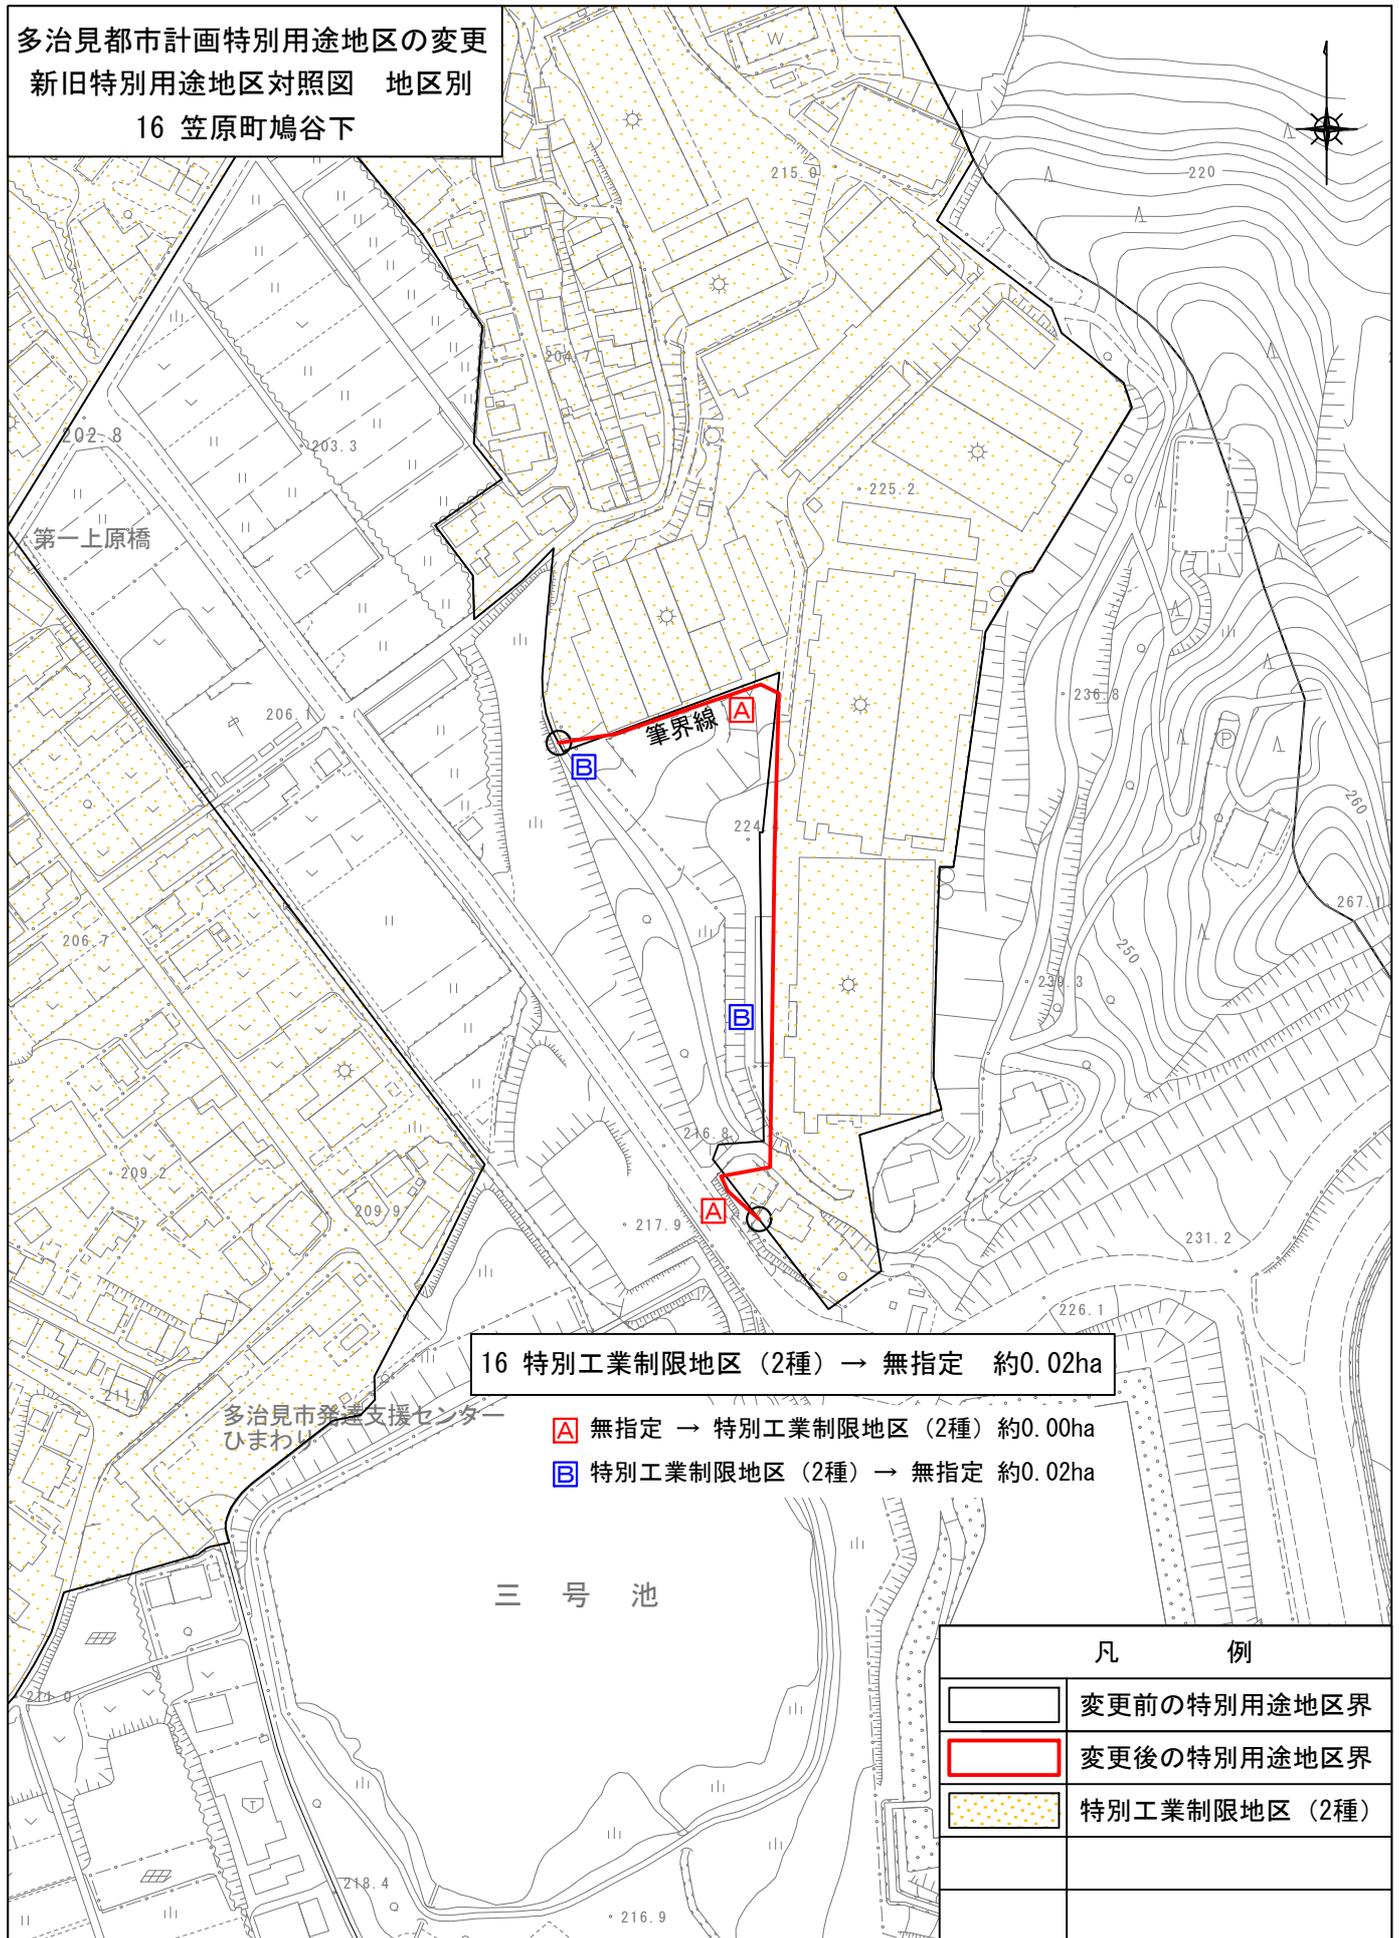

16 特別工業制限地区（2種）→ 無指定 約0.02ha

- A 無指定 → 特別工業制限地区（2種）約0.00ha
- B 特別工業制限地区（2種）→ 無指定 約0.02ha

凡 例	
	変更前の特別用途地区界
	変更後の特別用途地区界
	特別工業制限地区（2種）

0 100 200 300m  
 S=1:2,500