


多治見都市計画用途地域の変更
新旧用途地域対照図 地区別
01 旭ヶ丘10丁目

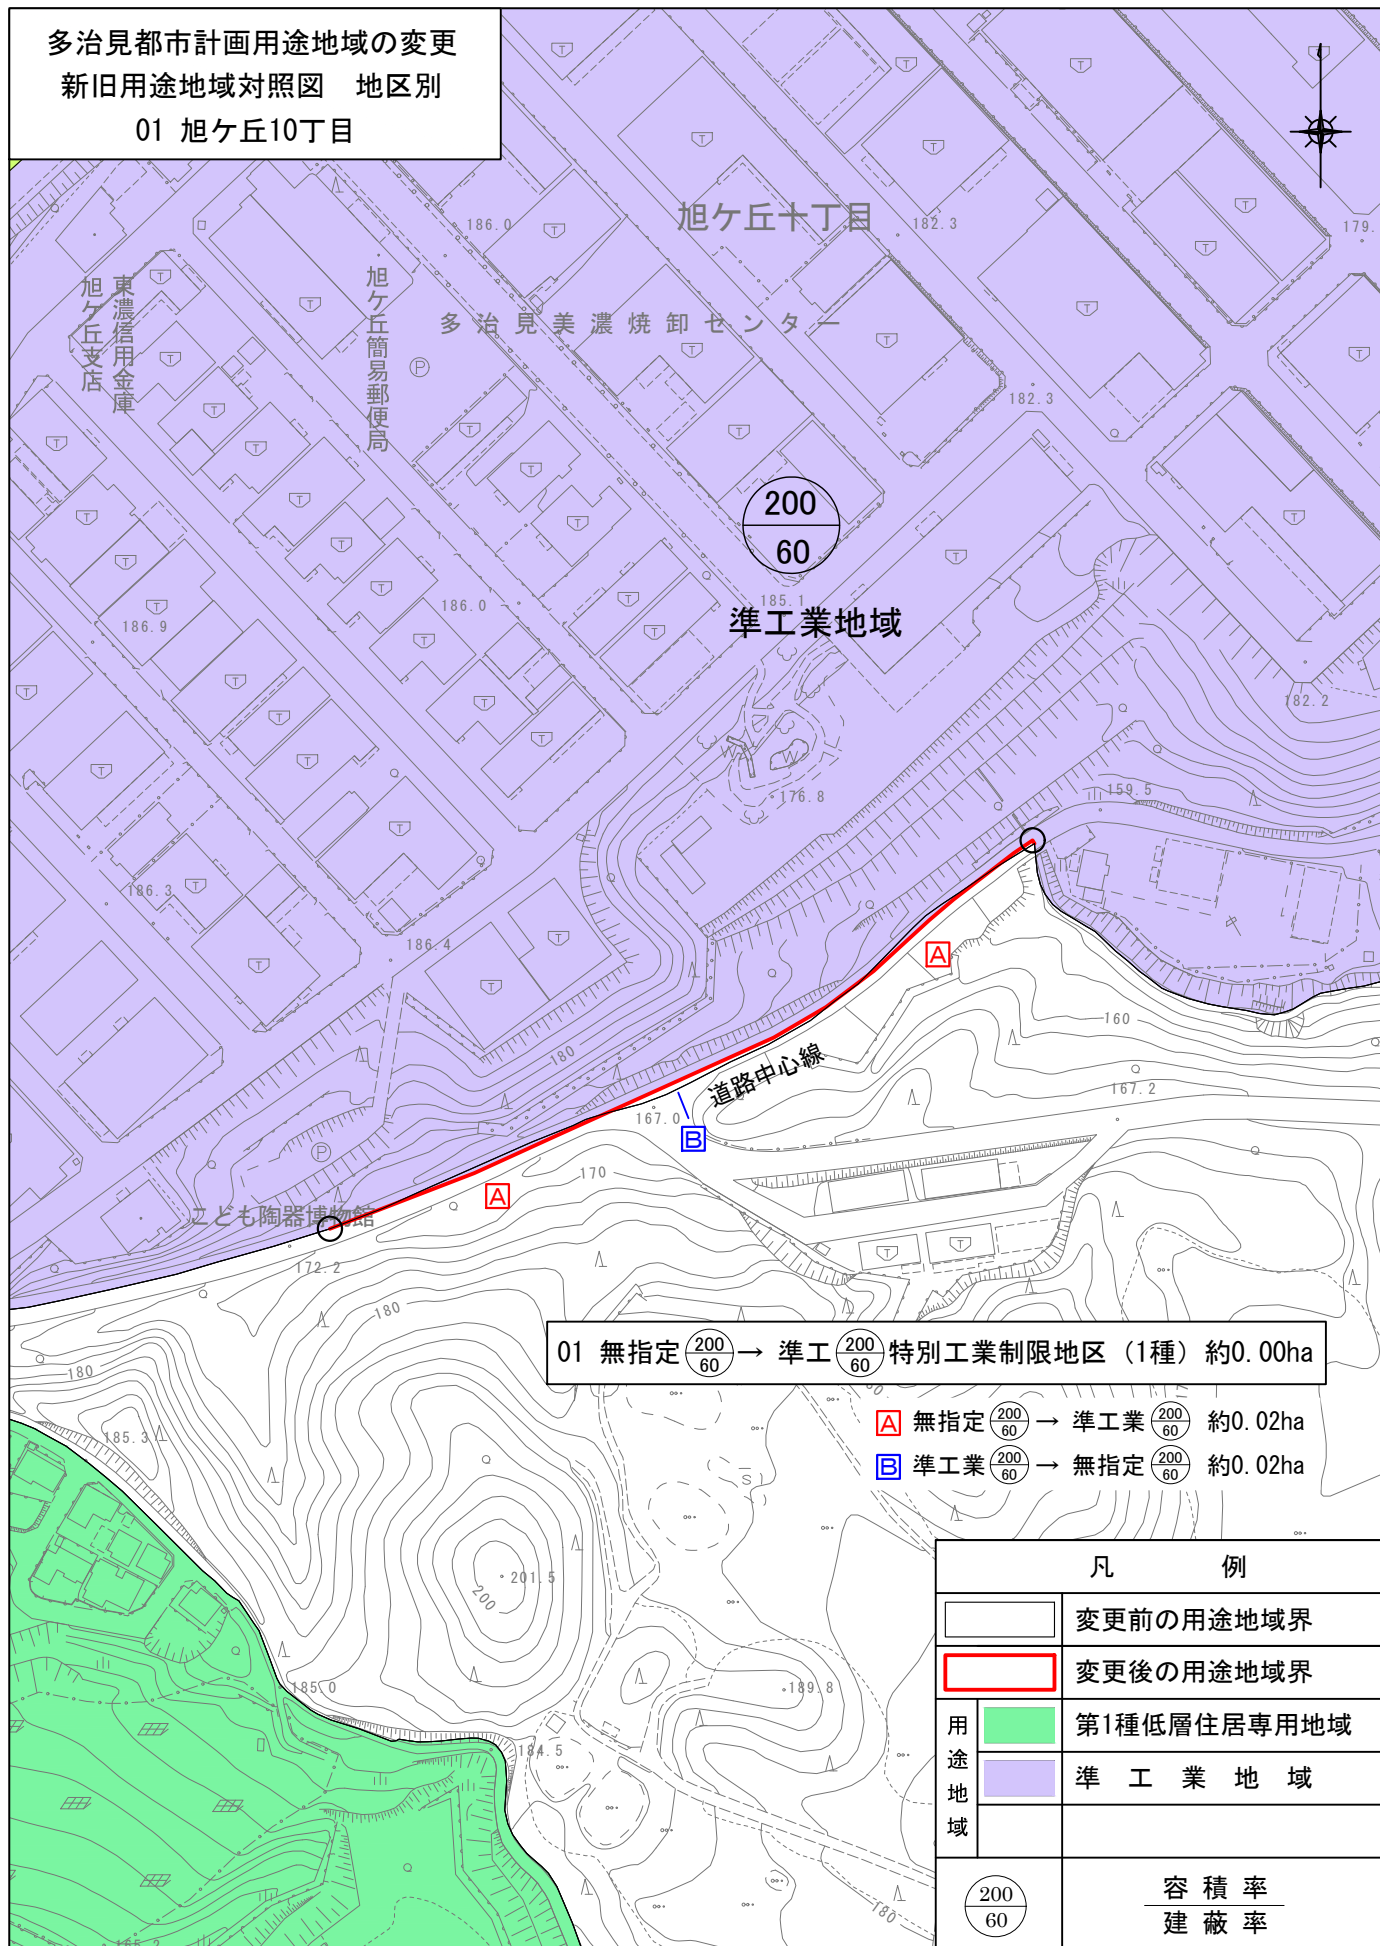

01 無指定 $\frac{200}{60}$ → 準工 $\frac{200}{60}$ 特別工業制限地区（1種）約0.00ha

■ 無指定 $\frac{200}{60}$ → 準工業 $\frac{200}{60}$ 約0.02ha


■ 準工業 $\frac{200}{60}$ → 無指定 $\frac{200}{60}$ 約0.02ha

凡 例	
	変更前の用途地域界
	変更後の用途地域界
用途地域	第1種低層住居専用地域
	準工業地域
$\frac{200}{60}$	容 積 率 建 蔽 率

0 100 200 300m

S=1:2,500

多治見都市計画用途地域の変更
新旧用途地域対照図 地区別
02 虎溪山町2丁目

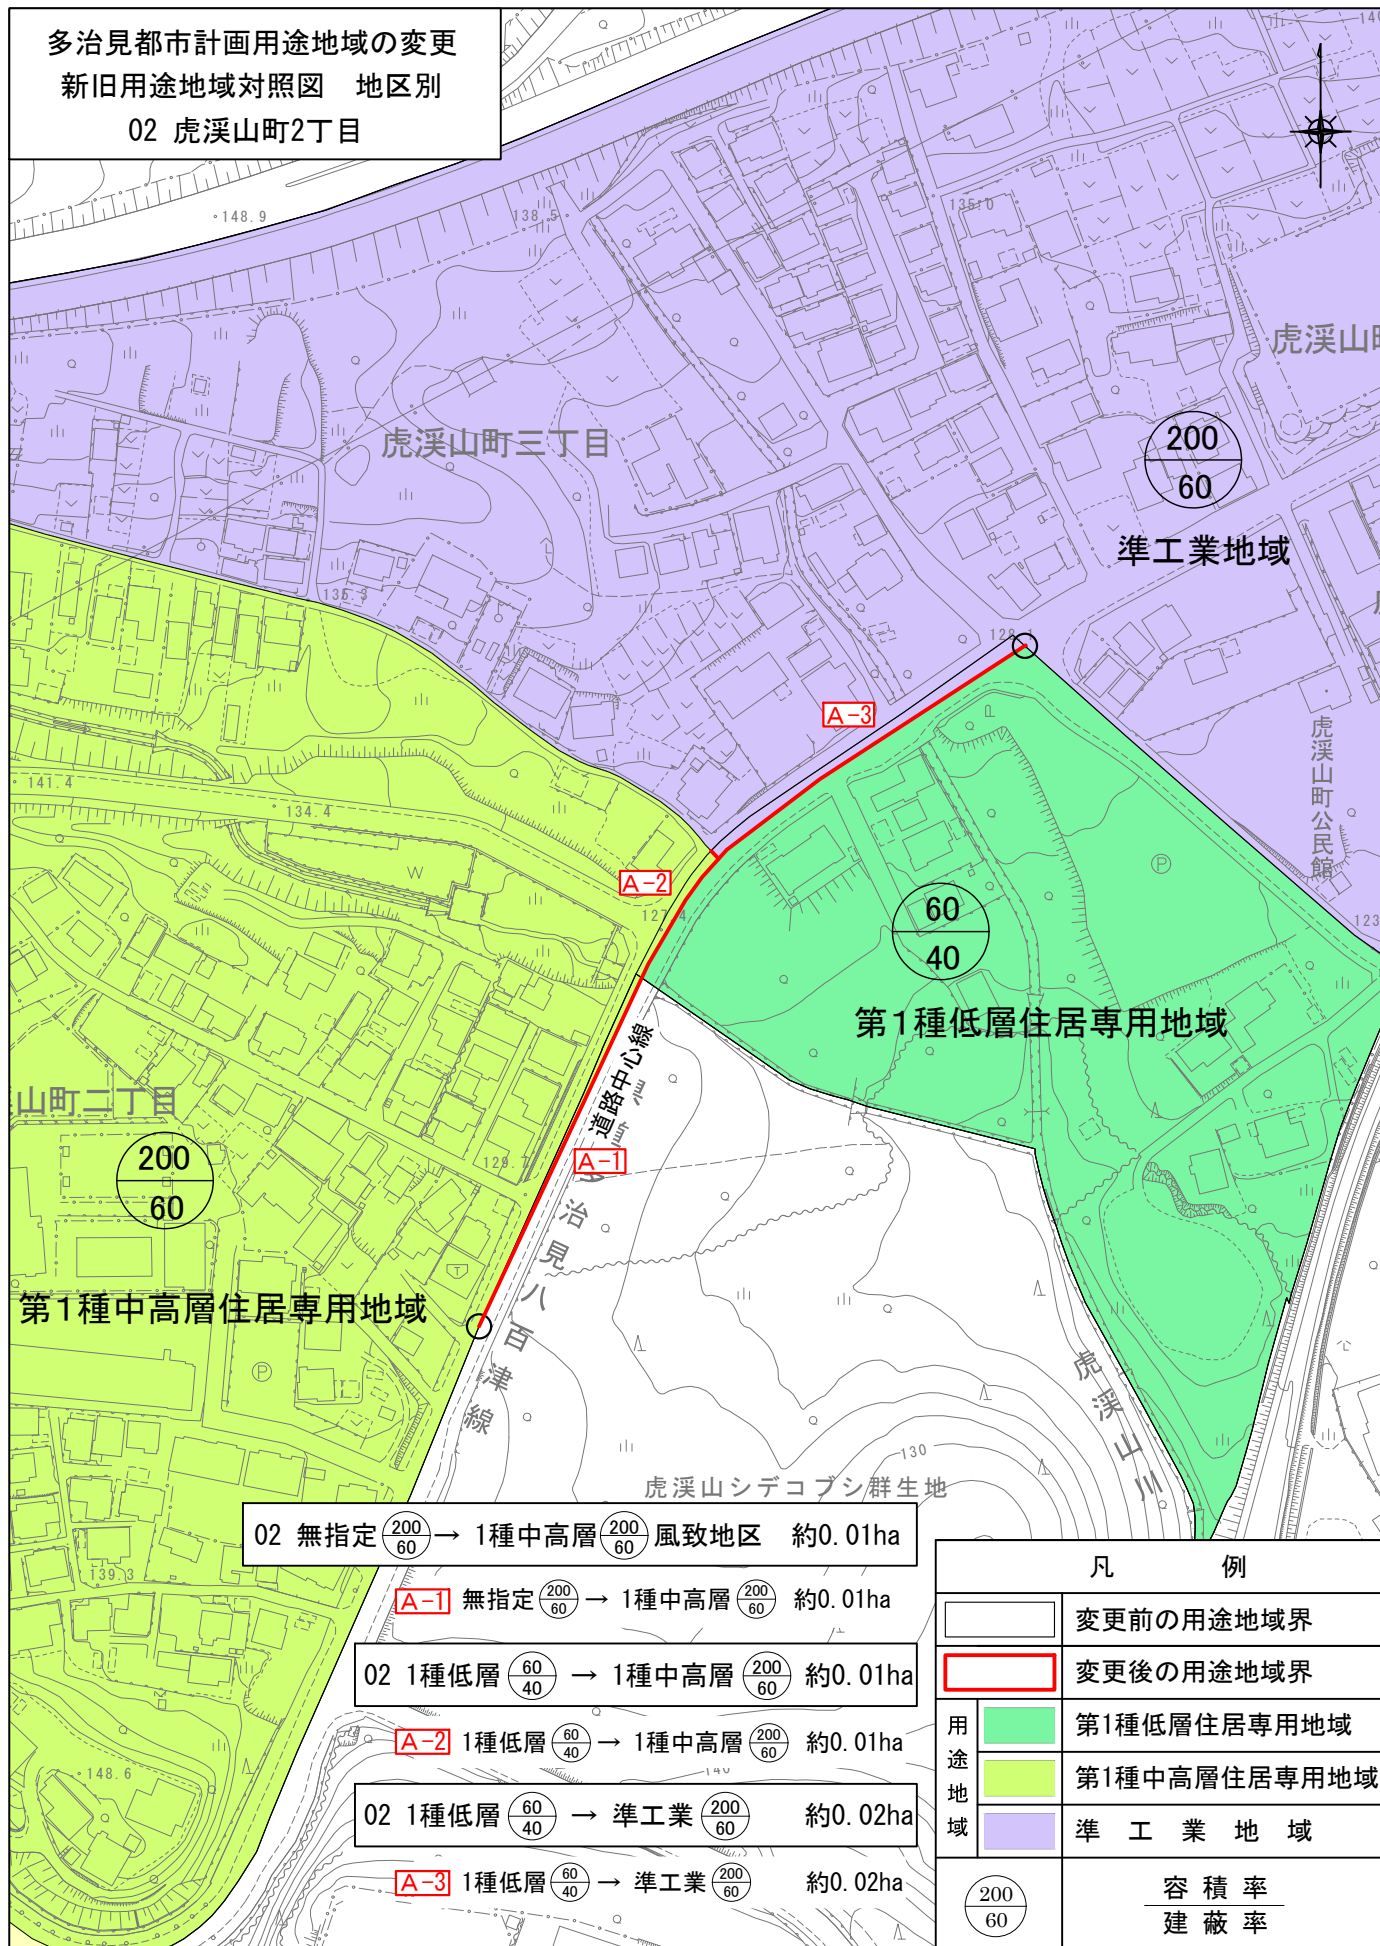

02 無指定 $\frac{200}{60}$ → 1種中高層 $\frac{200}{60}$ 風致地区 約0.01ha

A-1 無指定 $\frac{200}{60}$ → 1種中高層 $\frac{200}{60}$ 約0.01ha

02 1種低層 $\frac{60}{40}$ → 1種中高層 $\frac{200}{60}$ 約0.01ha


A-2 1種低層 $\frac{60}{40}$ → 1種中高層 $\frac{200}{60}$ 約0.01ha

02 1種低層 $\frac{60}{40}$ → 準工業 $\frac{200}{60}$ 約0.02ha

A-3 1種低層 $\frac{60}{40}$ → 準工業 $\frac{200}{60}$ 約0.02ha

凡 例	
	変更前の用途地域界
	変更後の用途地域界
用途地域	第1種低層住居専用地域
	第1種中高層住居専用地域
	準工業地域
	容 積 率 建 蔽 率


多治見都市計画用途地域の変更
新旧用途地域対照図 地区別
03 市之倉町12丁目

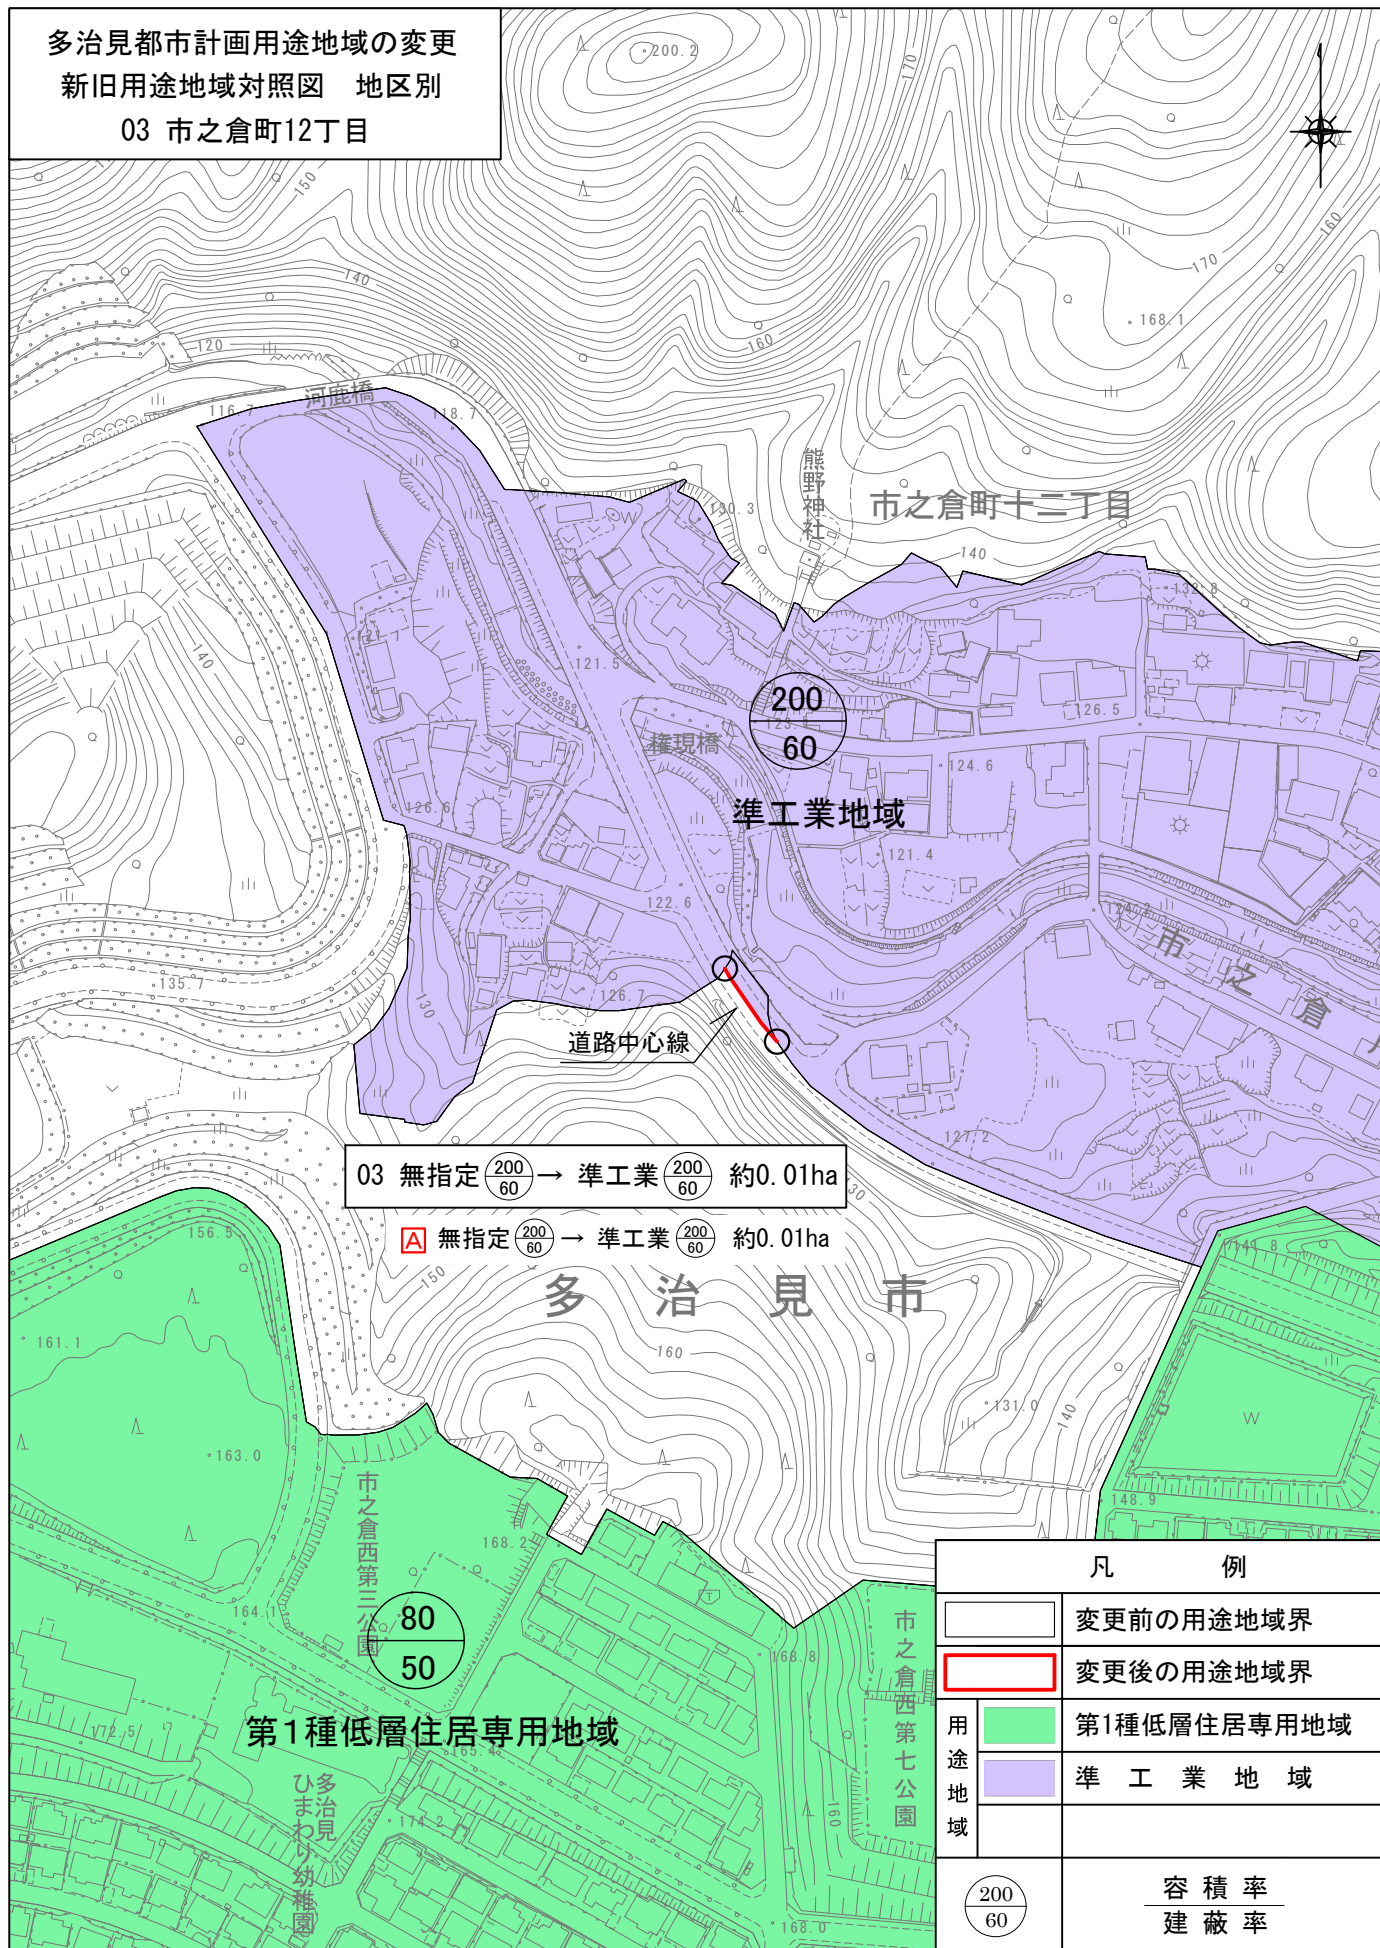


0 100 200 300m

S:1:2,500

多治見都市計画用途地域の変更
新旧用途地域対照図 地区別
04 笠原町八龍

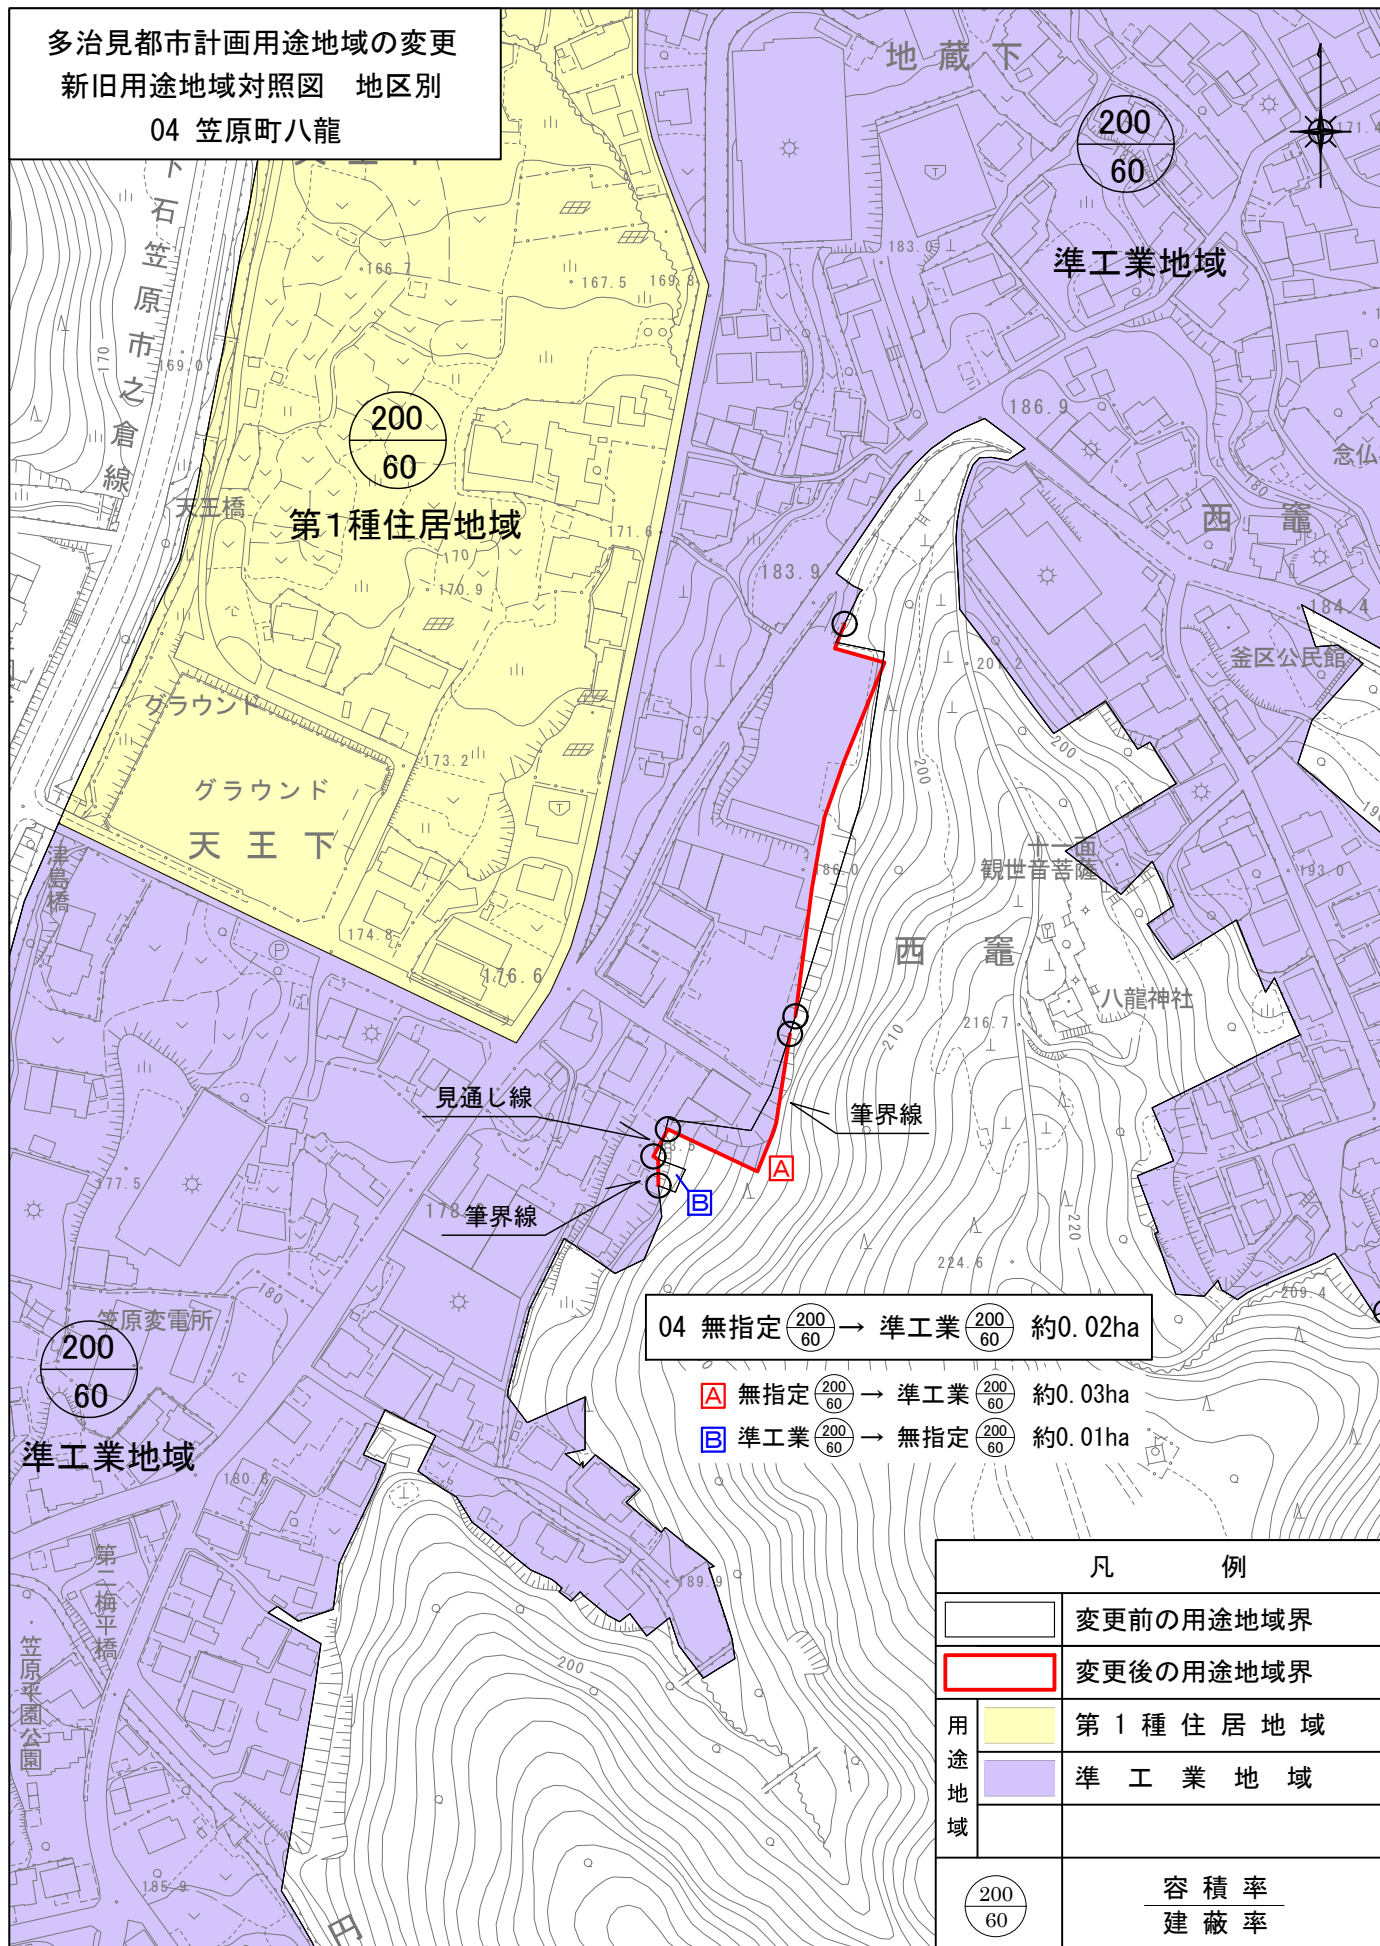

多治見都市計画用途地域の変更
新旧用途地域対照図 地区別
05 市之倉2丁目

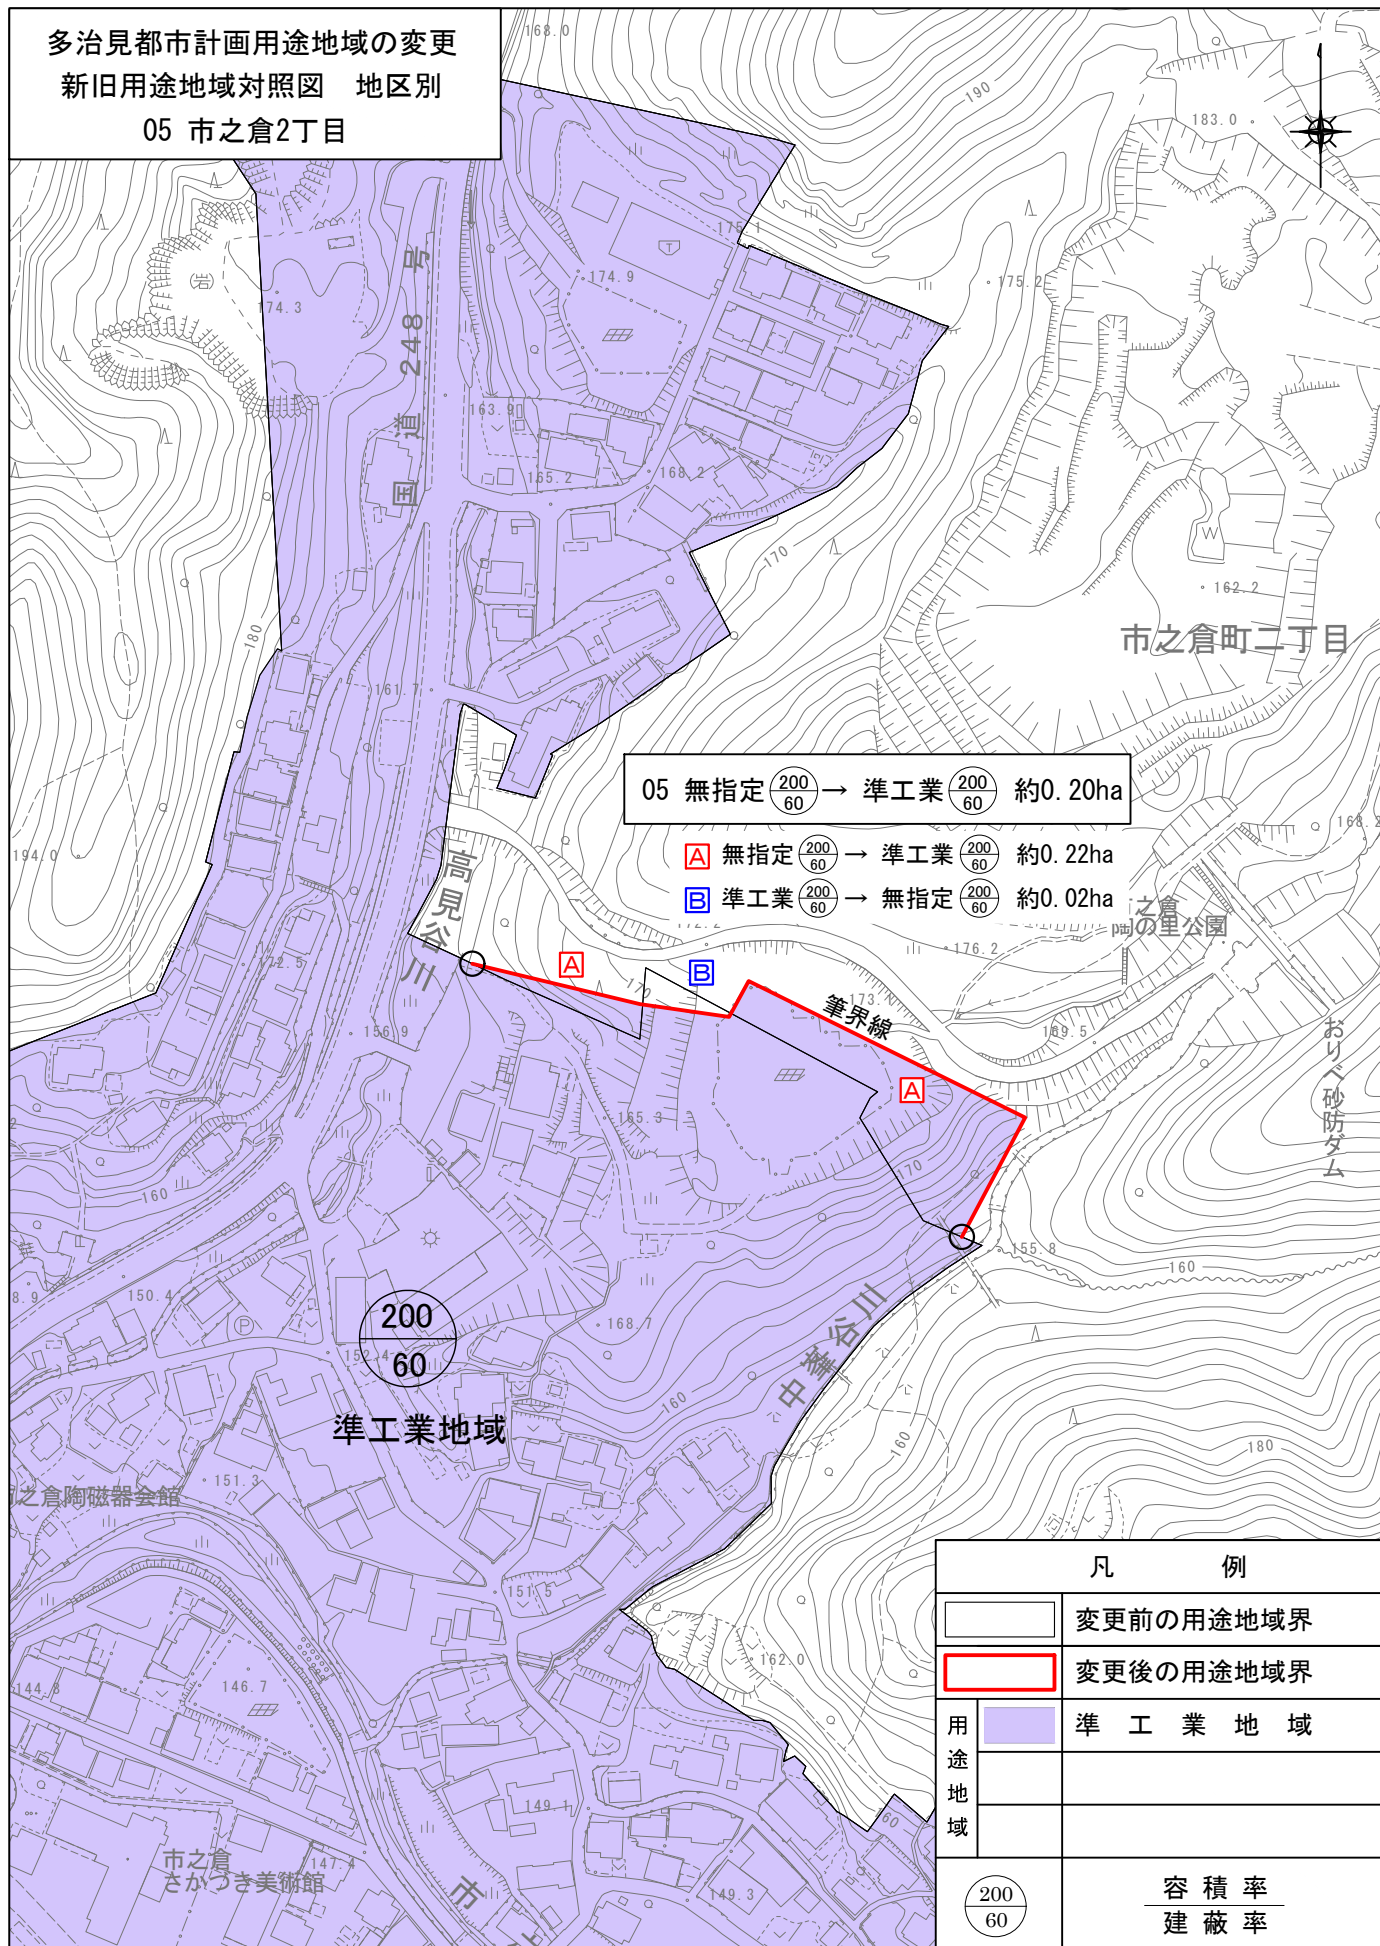


凡 例	
	変更前の用途地域界
	変更後の用途地域界
用途地域	準 工 業 地 域
	容 積 率 建 蔽 率

0 100 200 300m

S=1:2,500

多治見都市計画用途地域の変更
新旧用途地域対照図 地区別
06 市之倉3丁目

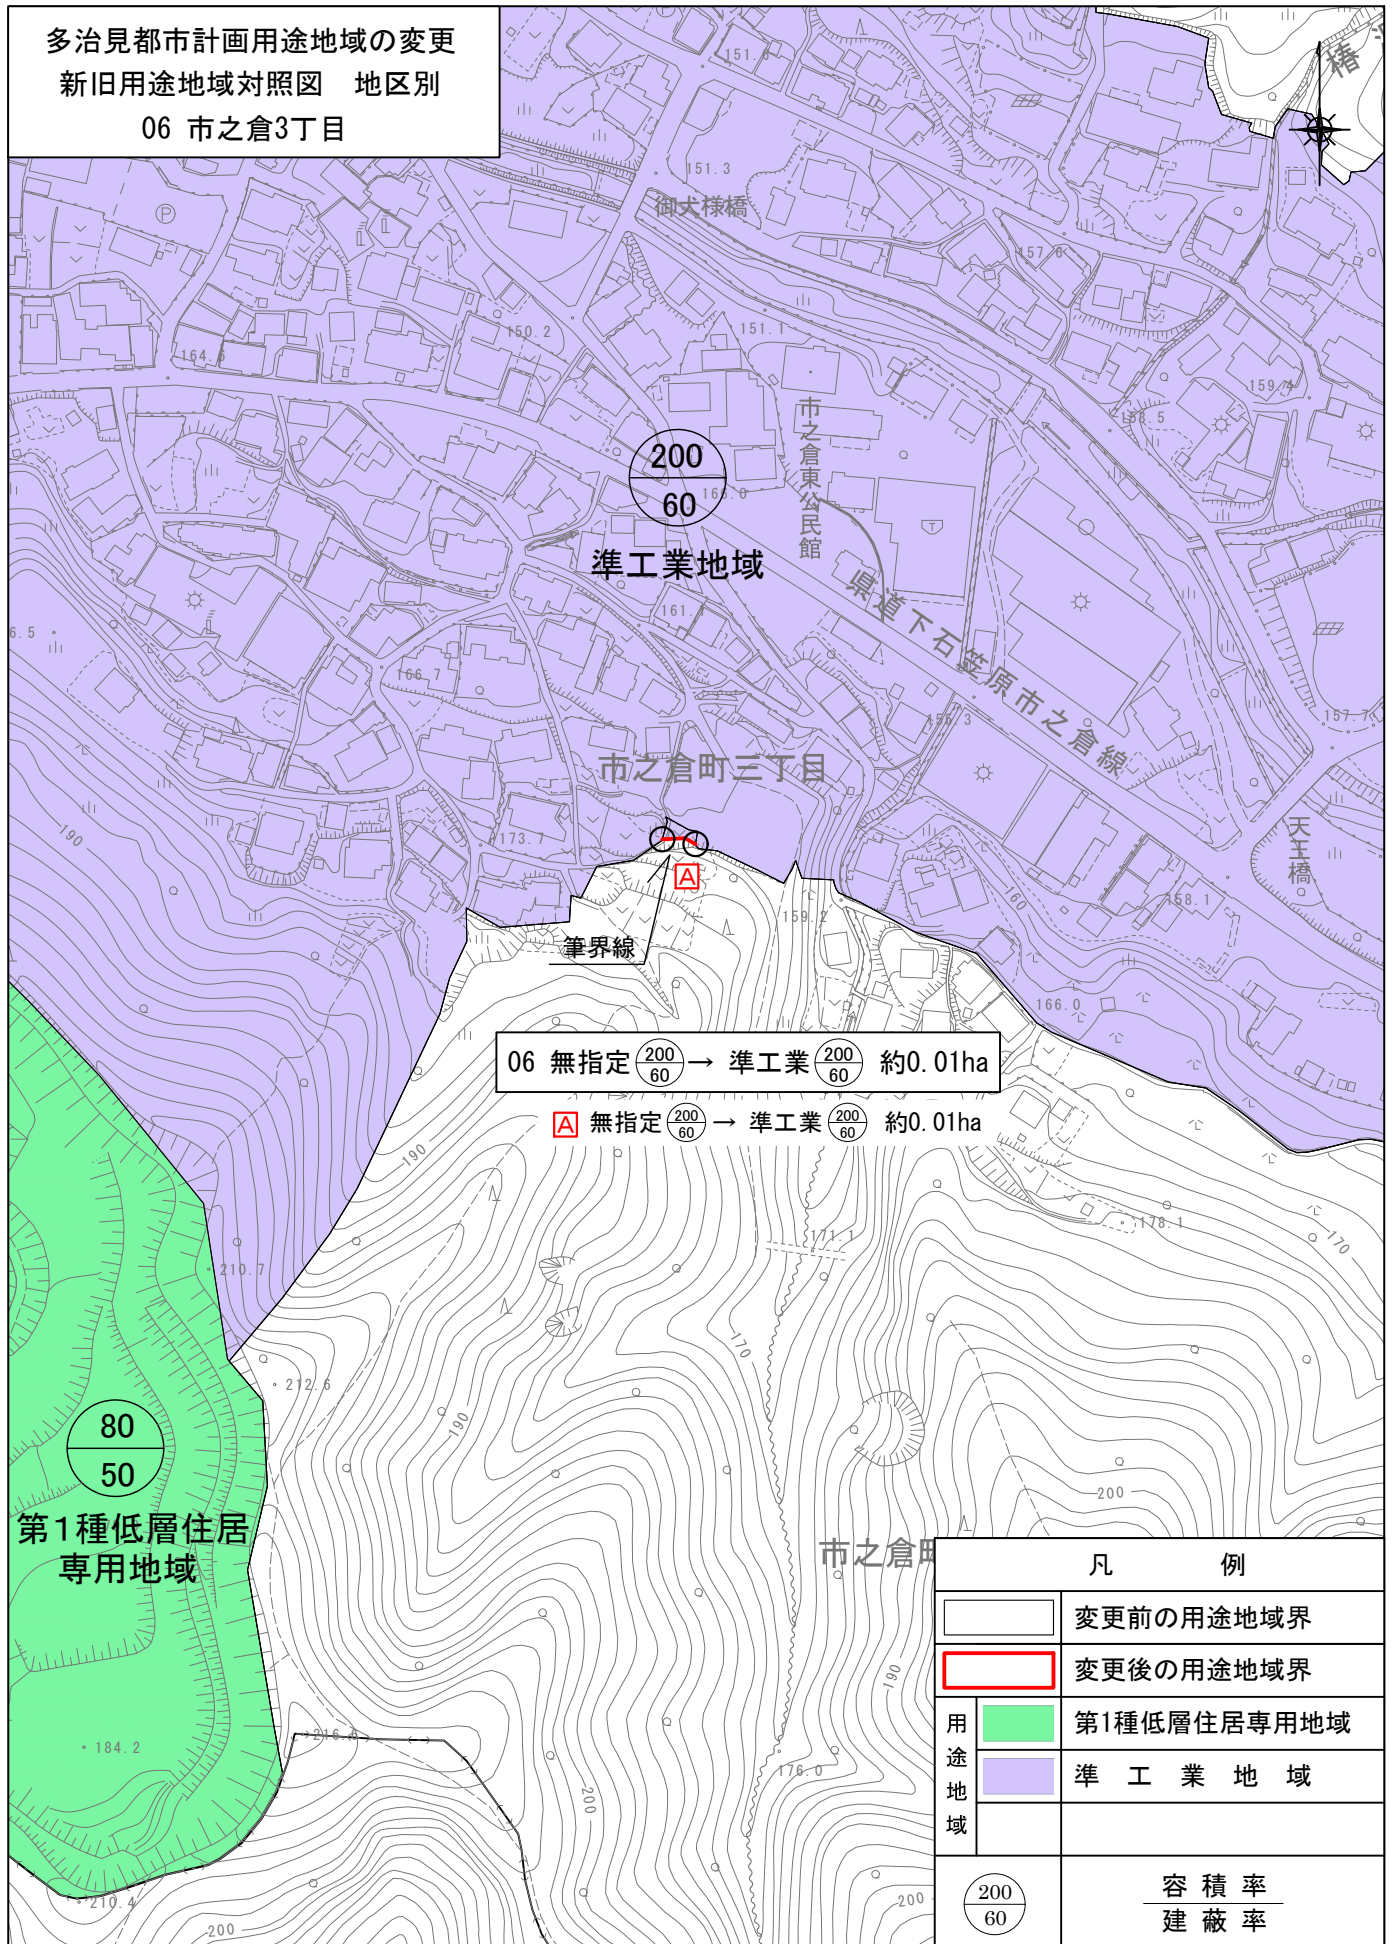

市之倉町


凡 例

	変更前の用途地域界
	変更後の用途地域界
用 途 地 域	第1種低層住居専用地域
	準工業地域
	容 積 率 建 蔽 率

0 100 200 300m

S=1:2,500


多治見都市計画用途地域の変更
新旧用途地域対照図 地区別
07 生田町1丁目

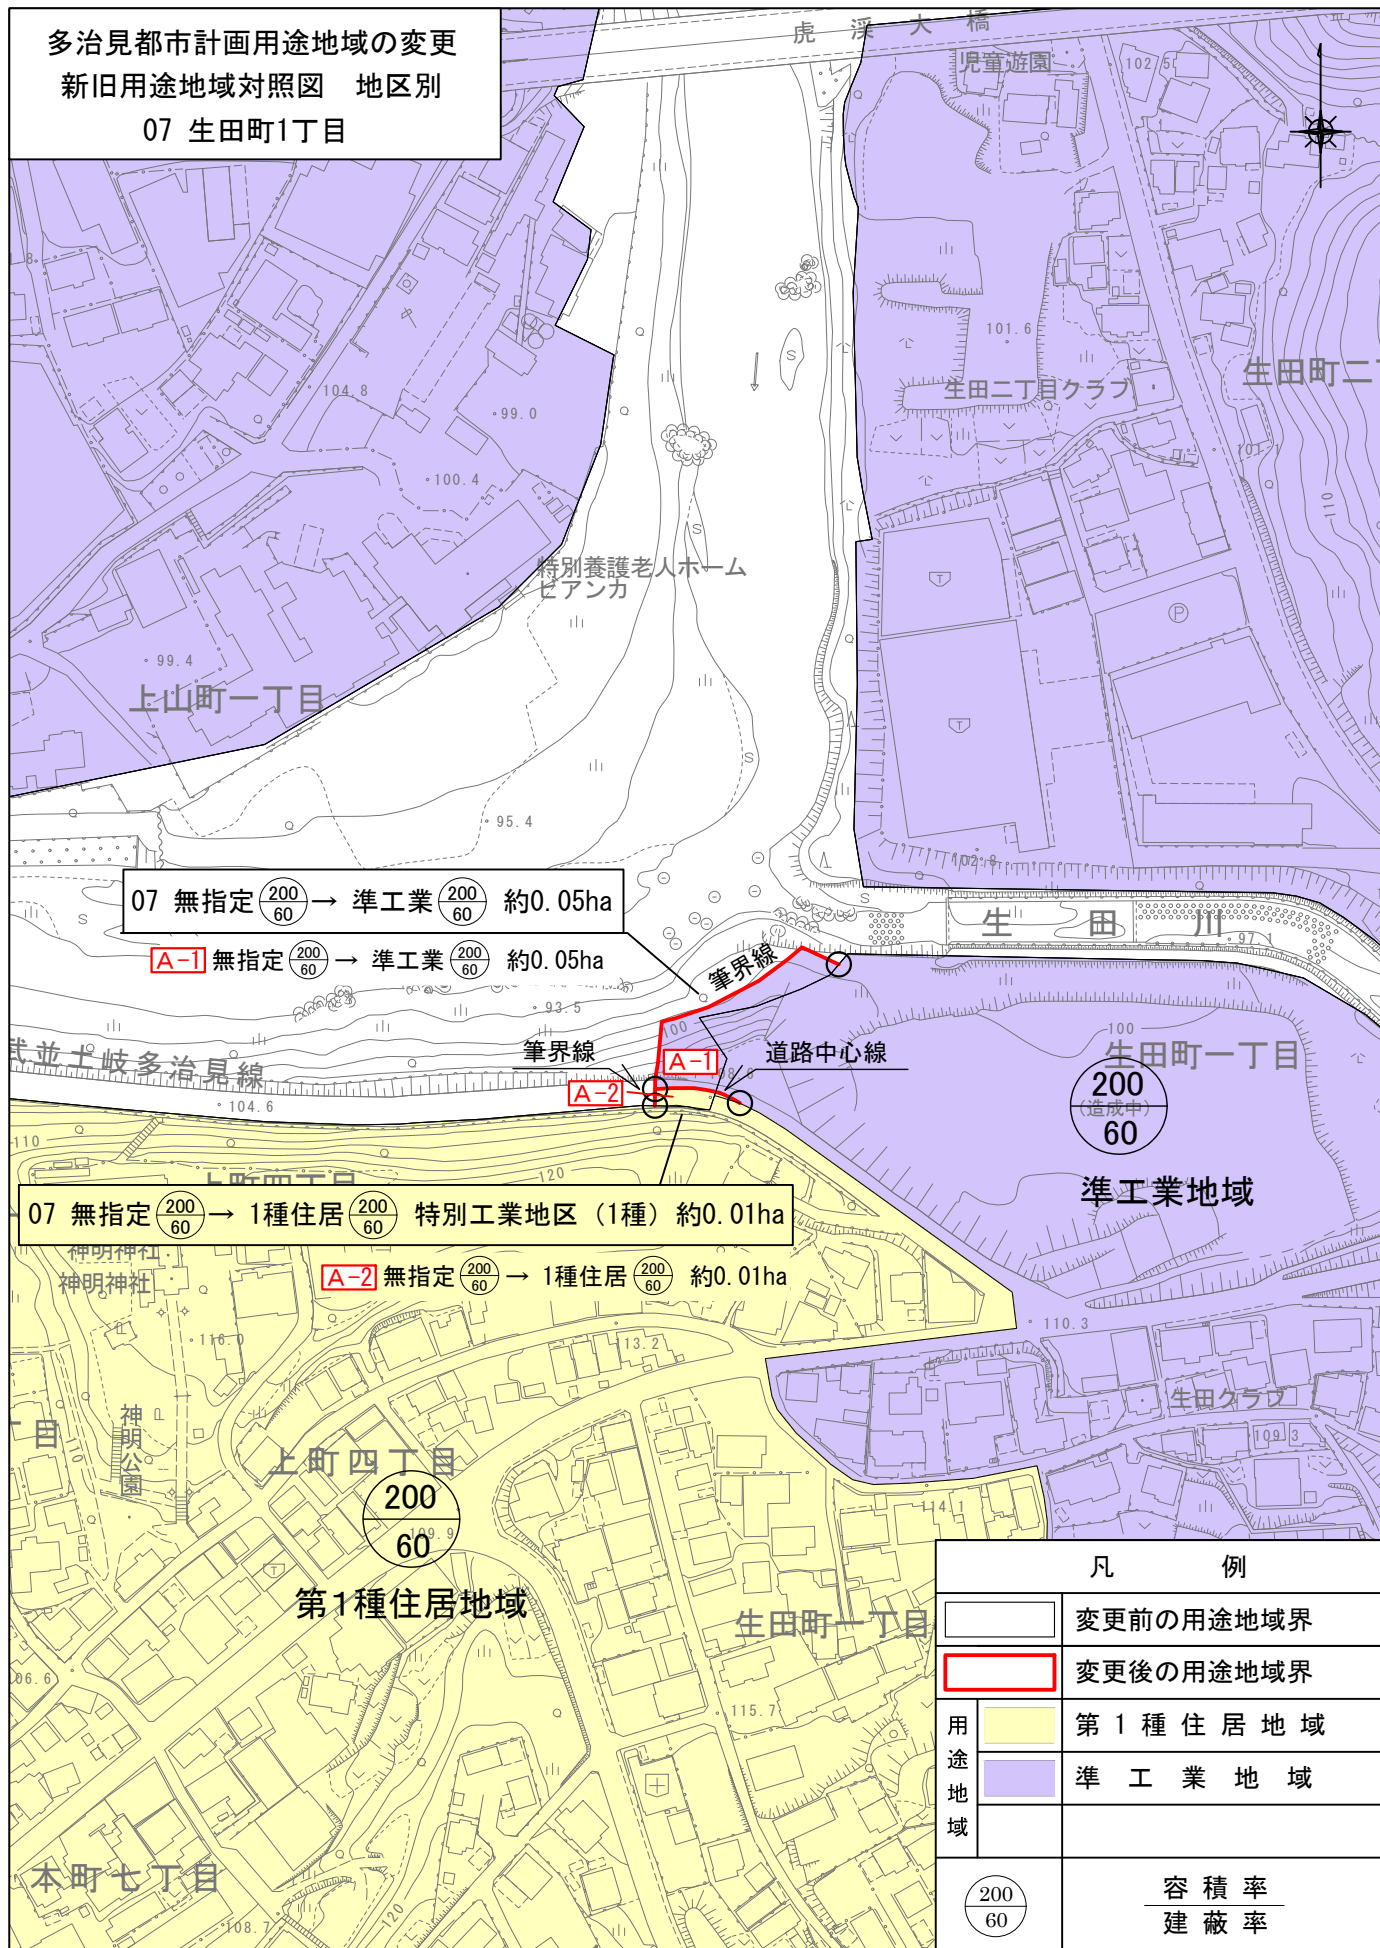

凡 例	
	変更前の用途地域界
	変更後の用途地域界
用途地域	第 1 種 住 居 地 域
	準 工 業 地 域
	容 積 率 建 蔽 率

0 100 200 300m
S=1:2,500

多治見都市計画用途地域の変更
新旧用途地域対照図 地区別
08 大畑町7丁目

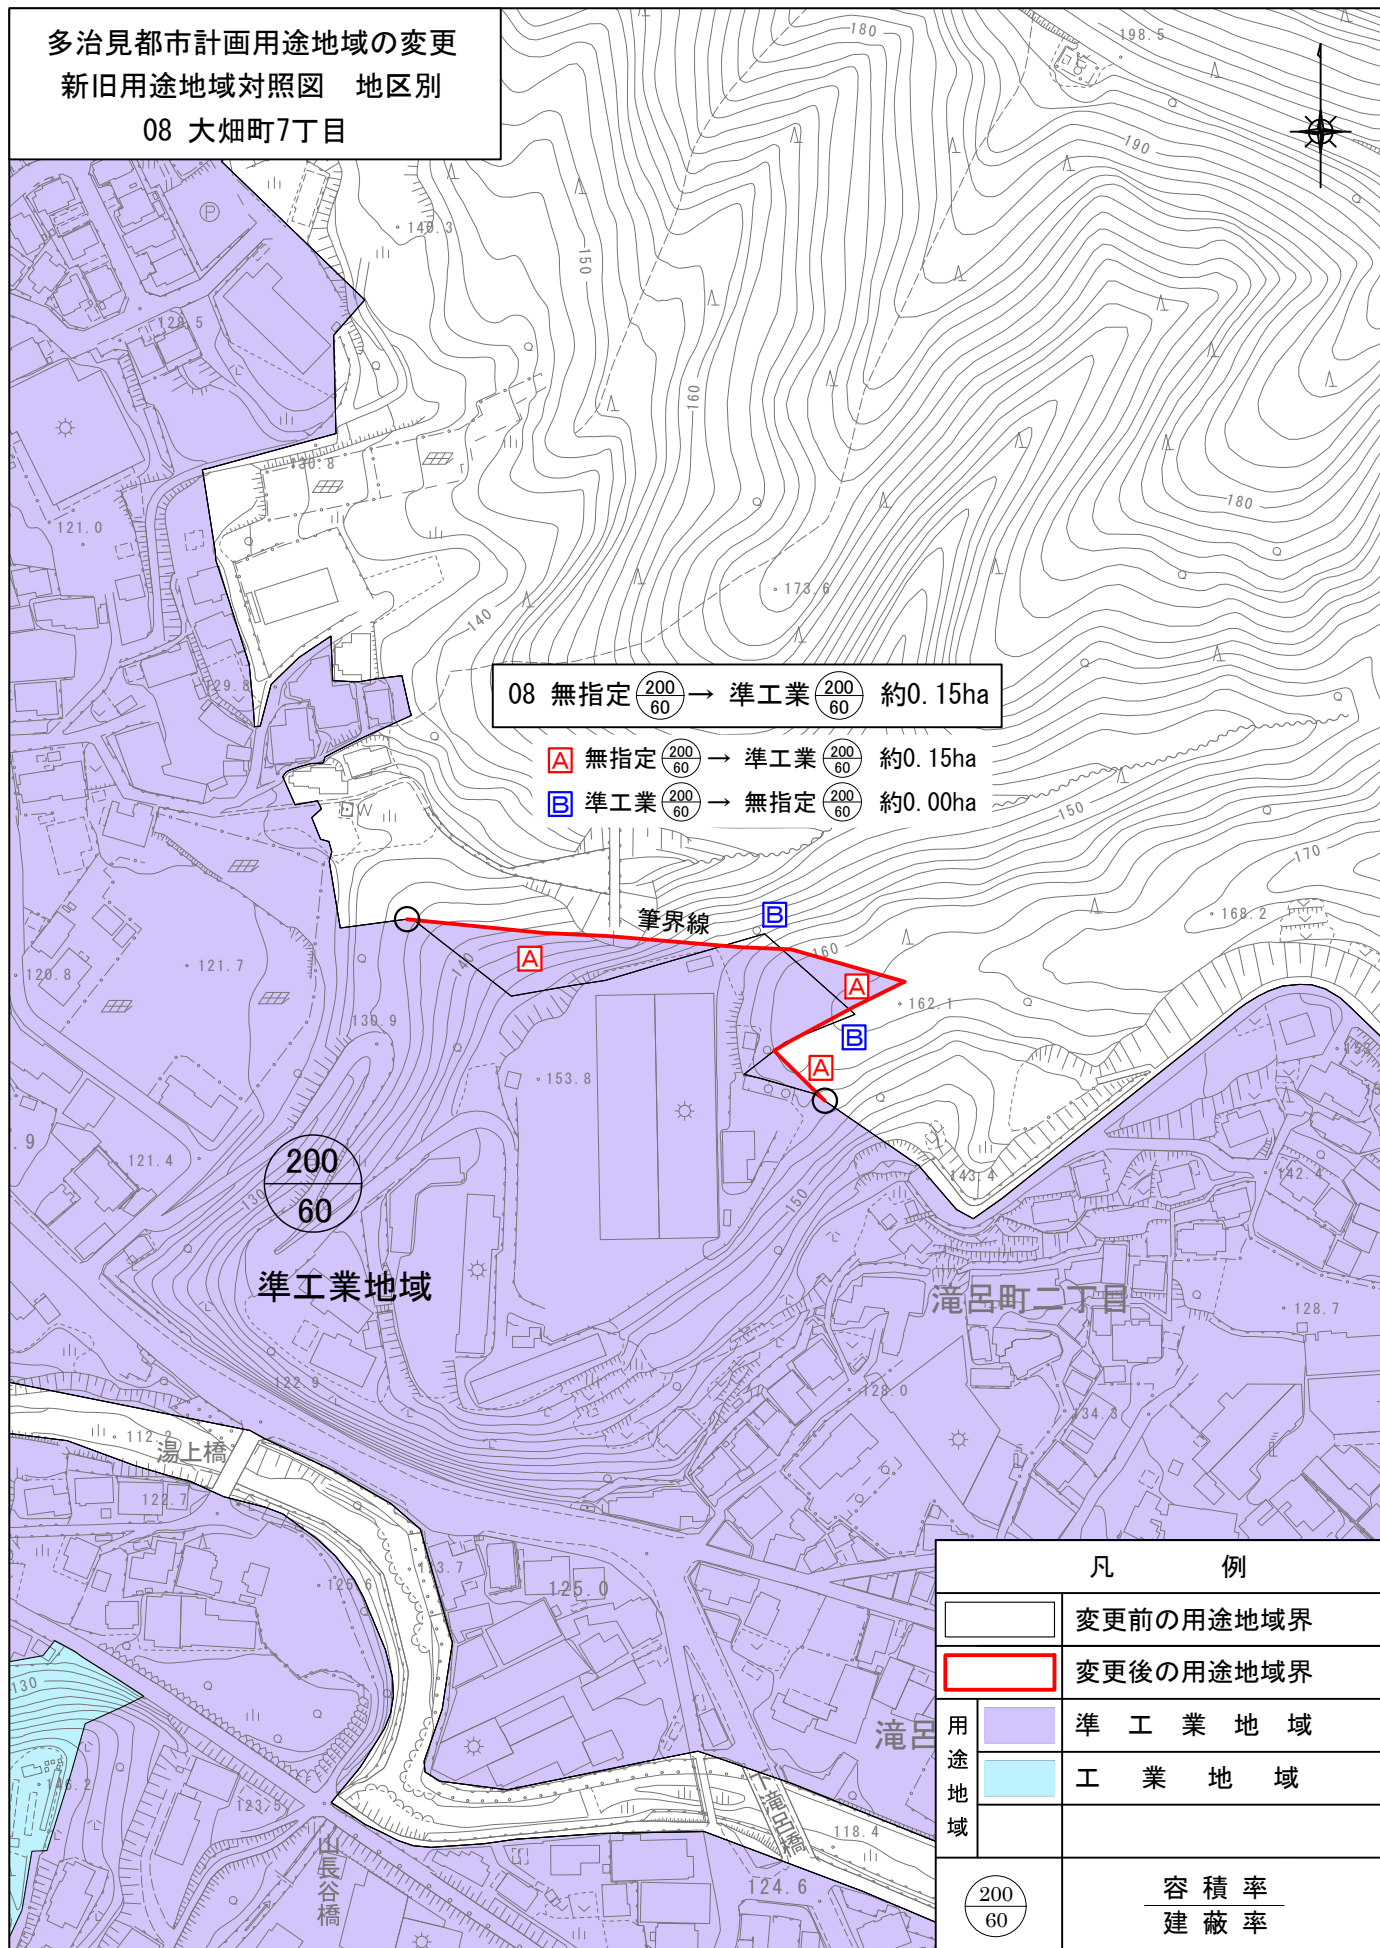

0 100 200 300m

S=1:2,500


多治見都市計画用途地域の変更
新旧用途地域対照図 地区別
09 滝呂町5丁目

09 無指定 $\frac{200}{60}$ → 準工業 $\frac{200}{60}$ 約0.00ha

A 無指定 $\frac{200}{60}$ → 準工業 $\frac{200}{60}$ 約0.02ha

B 準工業 $\frac{200}{60}$ → 無指定 $\frac{200}{60}$ 約0.02ha

凡 例	
	変更前の用途地域界
	変更後の用途地域界
用途地域	近 隣 商 業 地 域
	準 工 業 地 域
	工 業 地 域
$\frac{200}{60}$	容 積 率 建 蔽 率

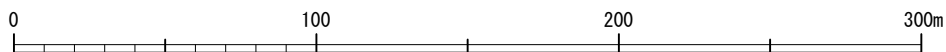

S=1 : 2, 500


多治見都市計画用途地域の変更
新旧用途地域対照図 地区別
10 東町2丁目



0 100 200 300m

S:1:2,500


多治見都市計画用途地域の変更
新旧用途地域対照図 地区別
11 明和町5丁目

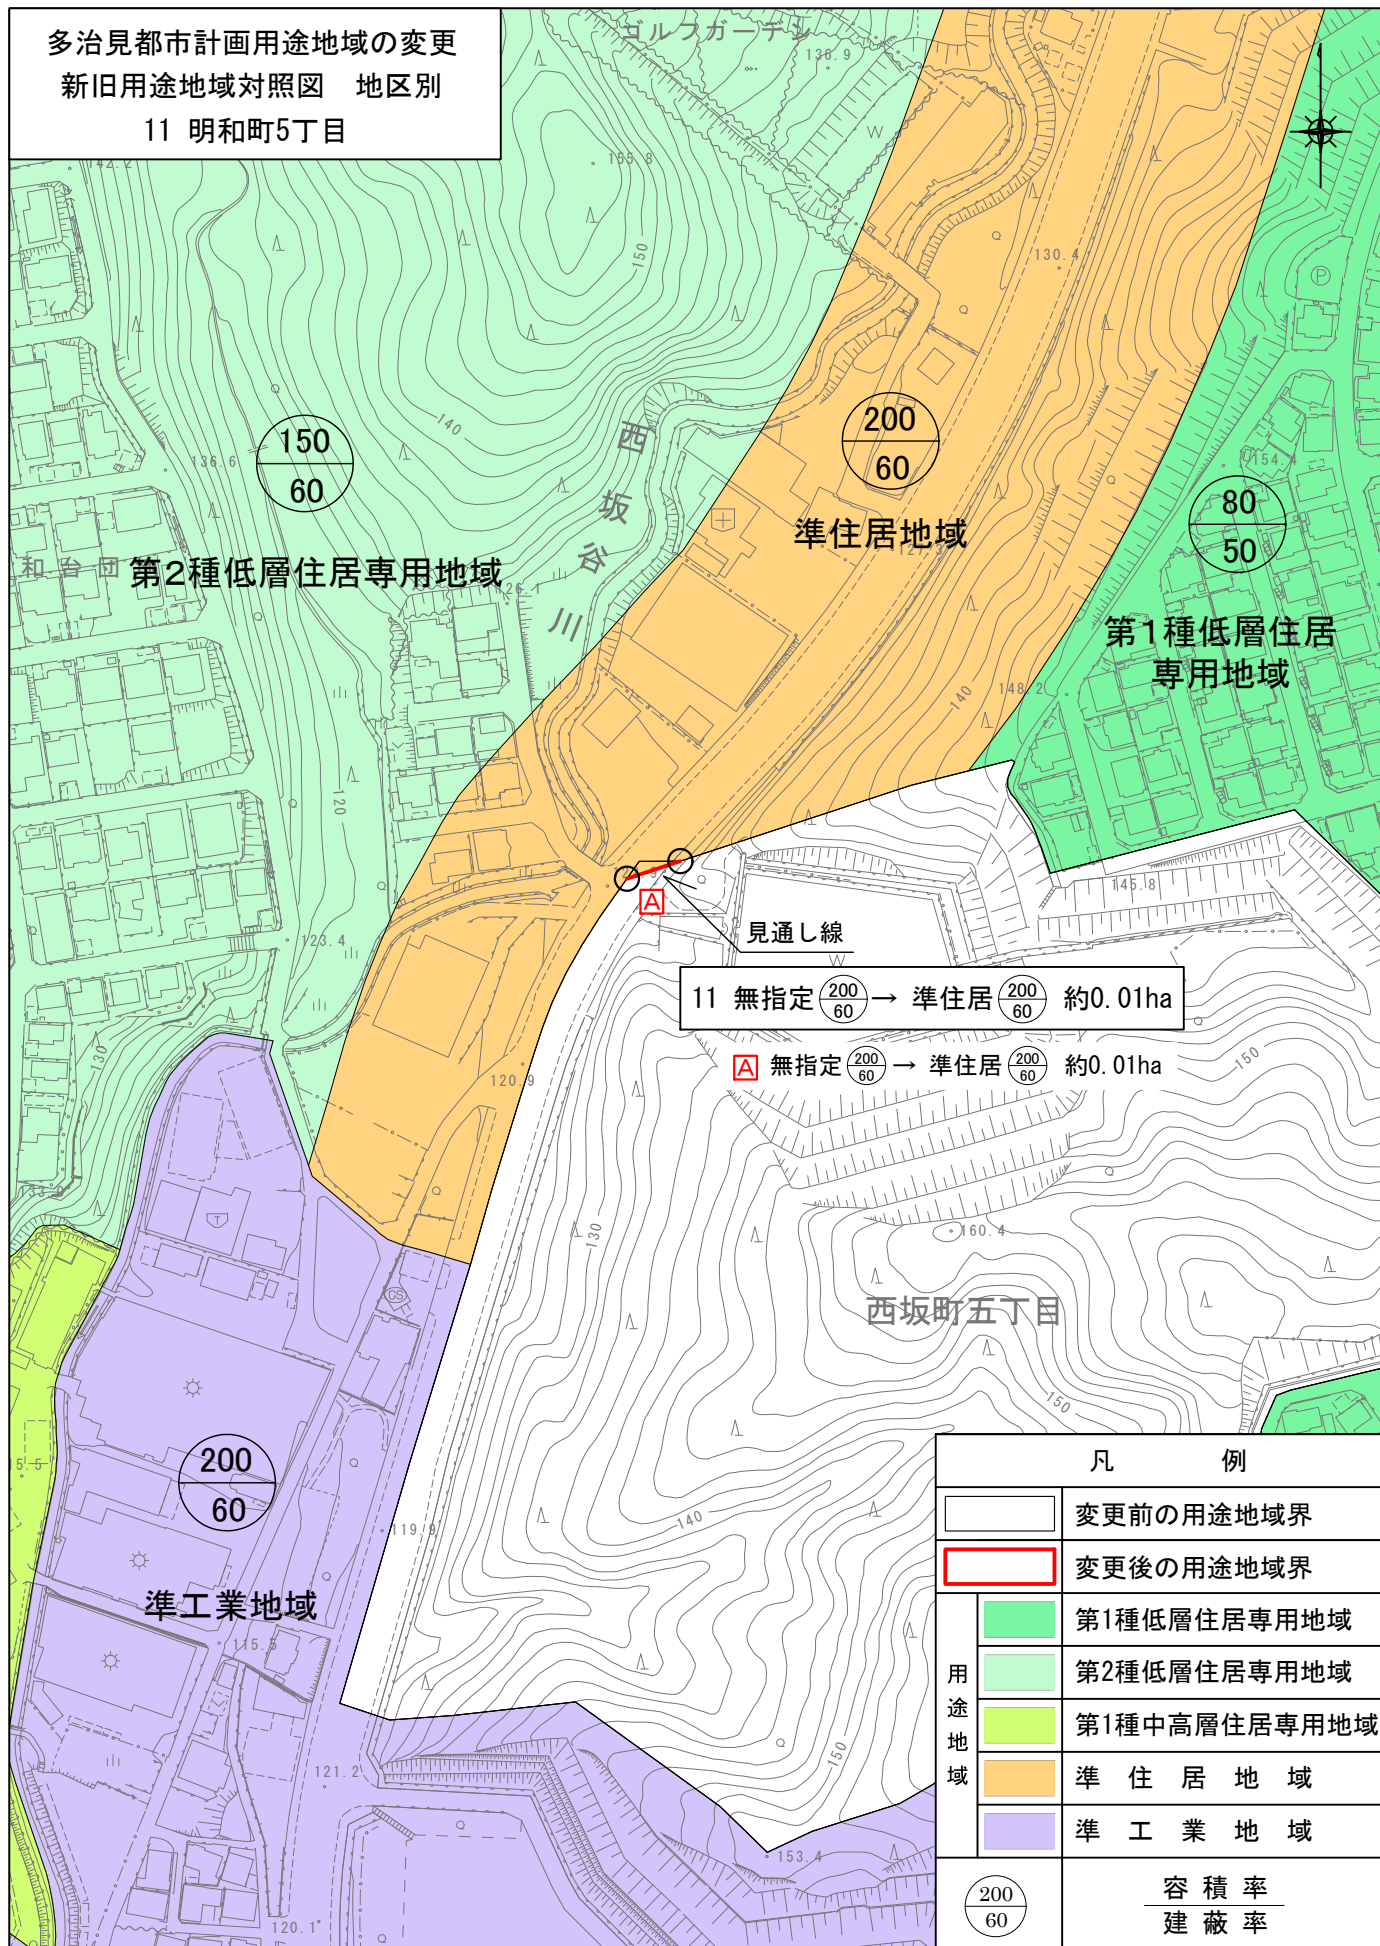

凡 例	
	変更前の用途地域界
	変更後の用途地域界
用途地域	第1種低層住居専用地域
	第2種低層住居専用地域
	第1種中高層住居専用地域
	準 住 居 地 域
	準 工 業 地 域
	容 積 率 建 蔽 率

0 100 200 300m
S=1:2,500

多治見都市計画用途地域の変更
新旧用途地域対照図 地区別
12 脇之島町2丁目

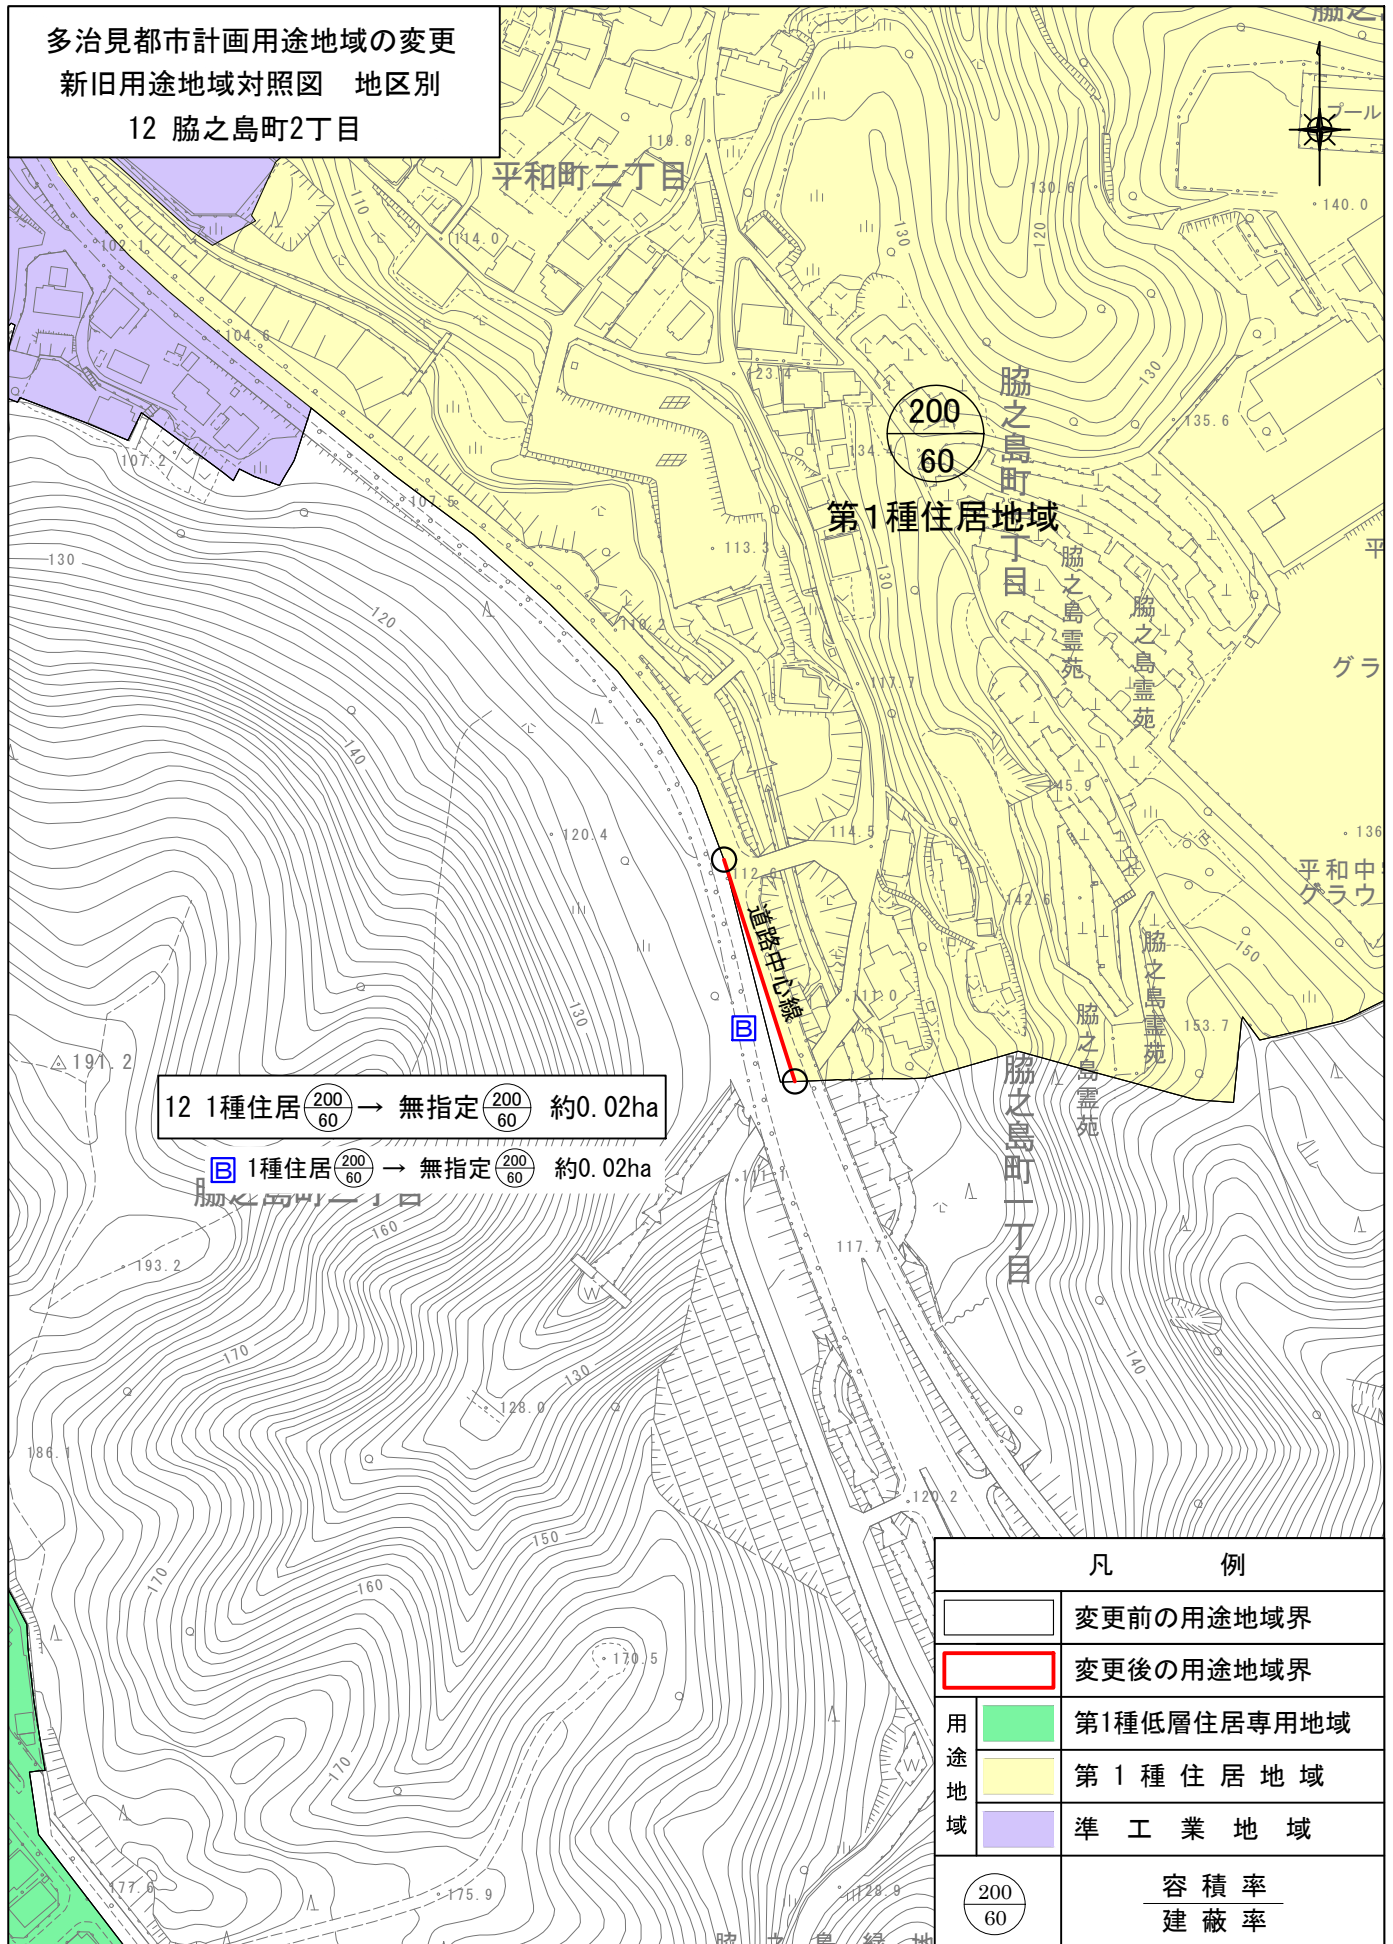


凡 例	
	変更前の用途地域界
	変更後の用途地域界
用途地域	第1種低層住居専用地域
	第1種住居地域
	準工業地域
	容 積 率 建 蔽 率


0 100 200 300m

S=1:2,500

多治見都市計画用途地域の変更
新旧用途地域対照図 地区別
13 赤坂町8丁目

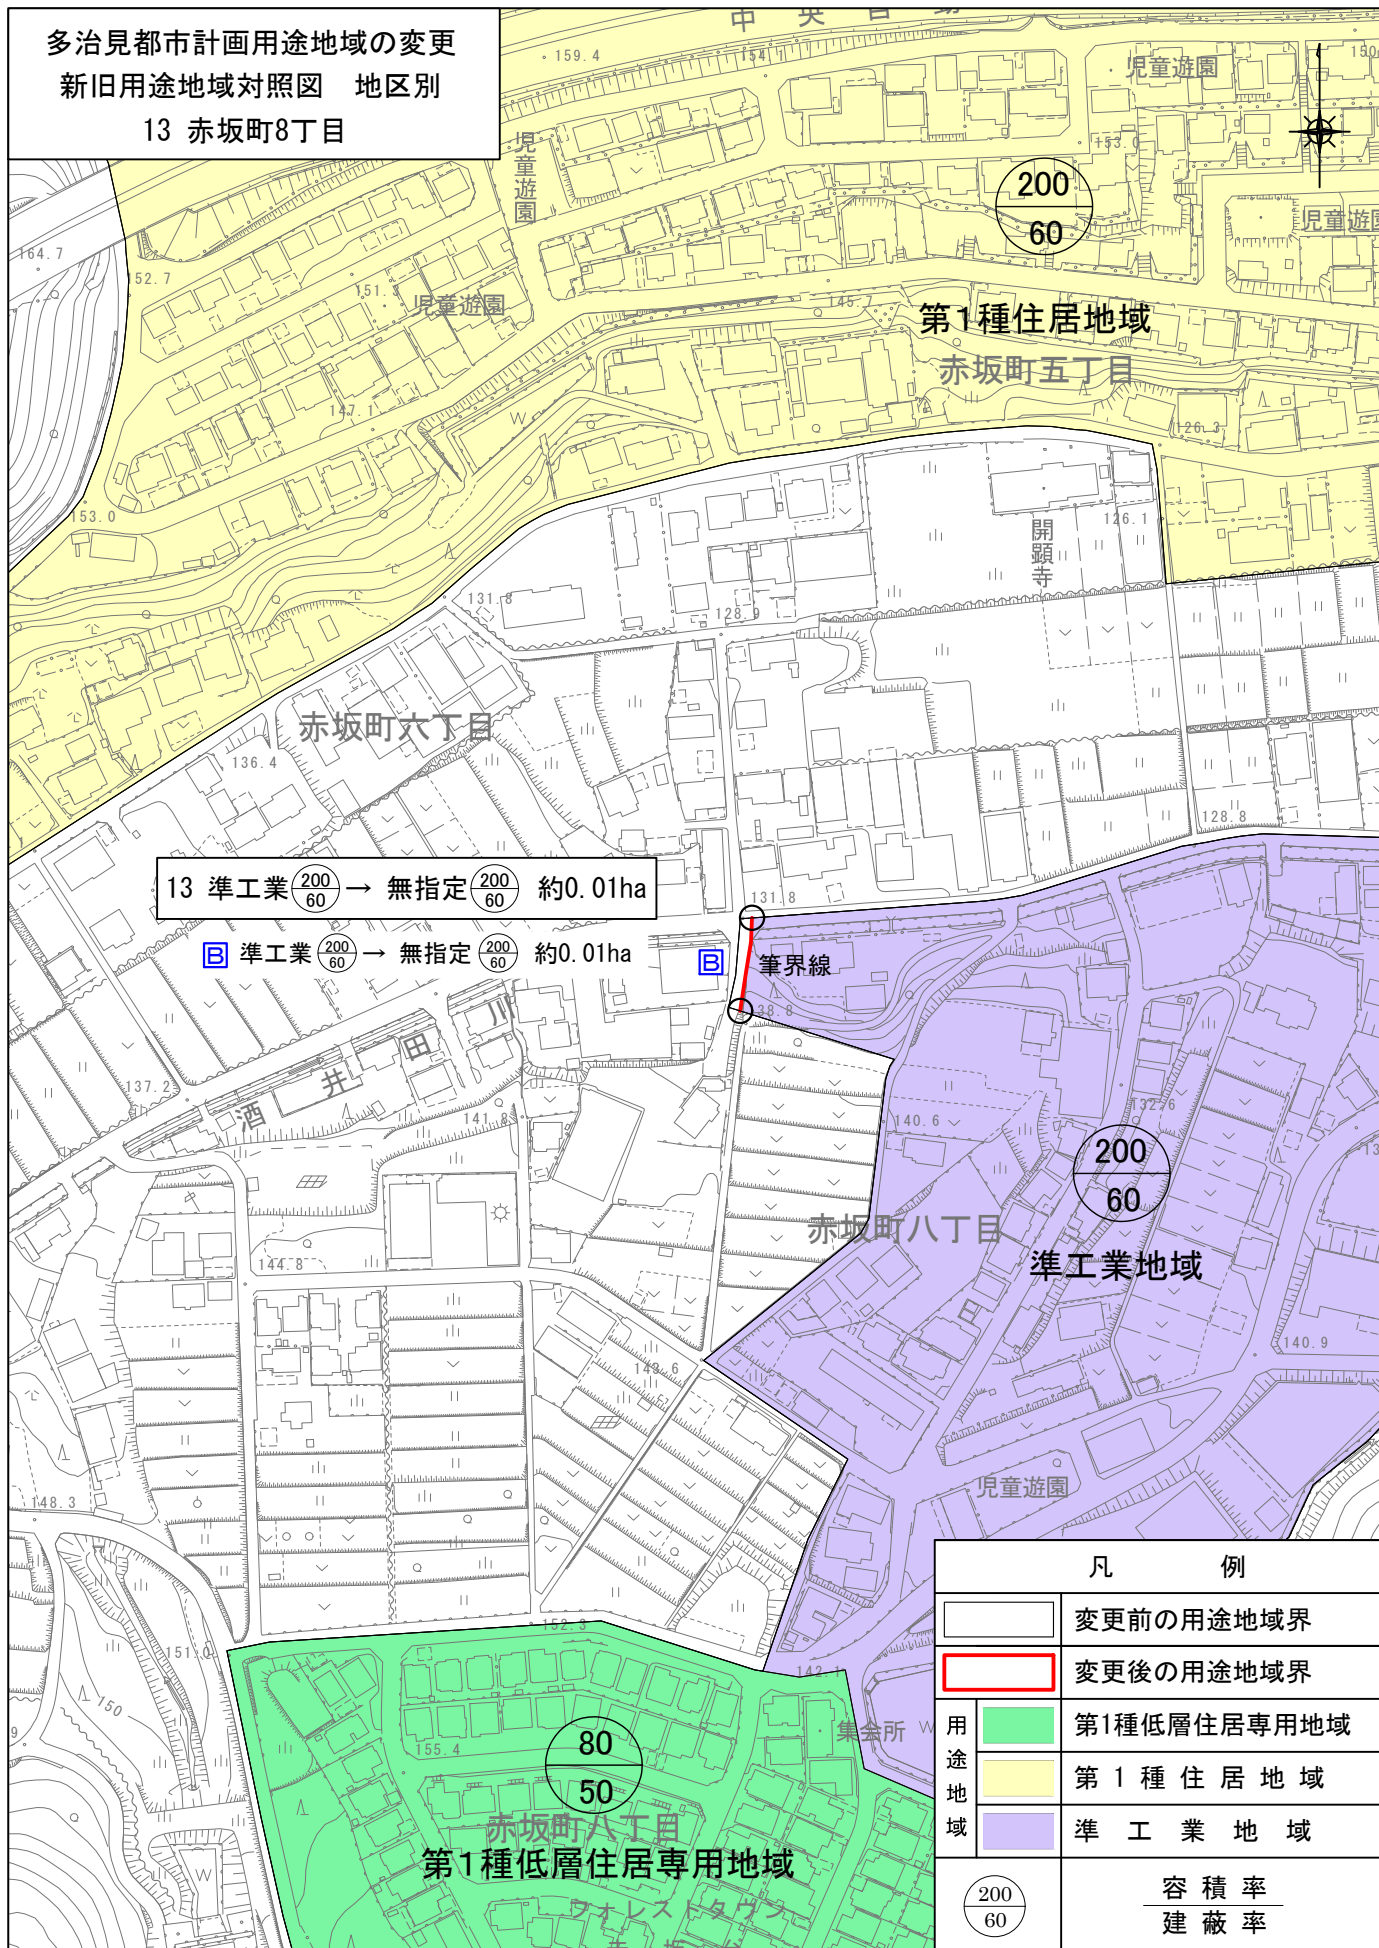


凡 例	
	変更前の用途地域界
	変更後の用途地域界
用途地域	第1種低層住居専用地域
	第1種住居地域
	準工業地域
	容 積 率 建 蔽 率

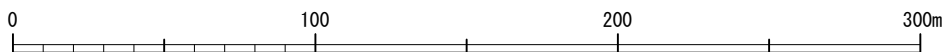

S=1:2,500


多治見都市計画用途地域の変更
新旧用途地域対照図 地区別
14 笠原町西竈

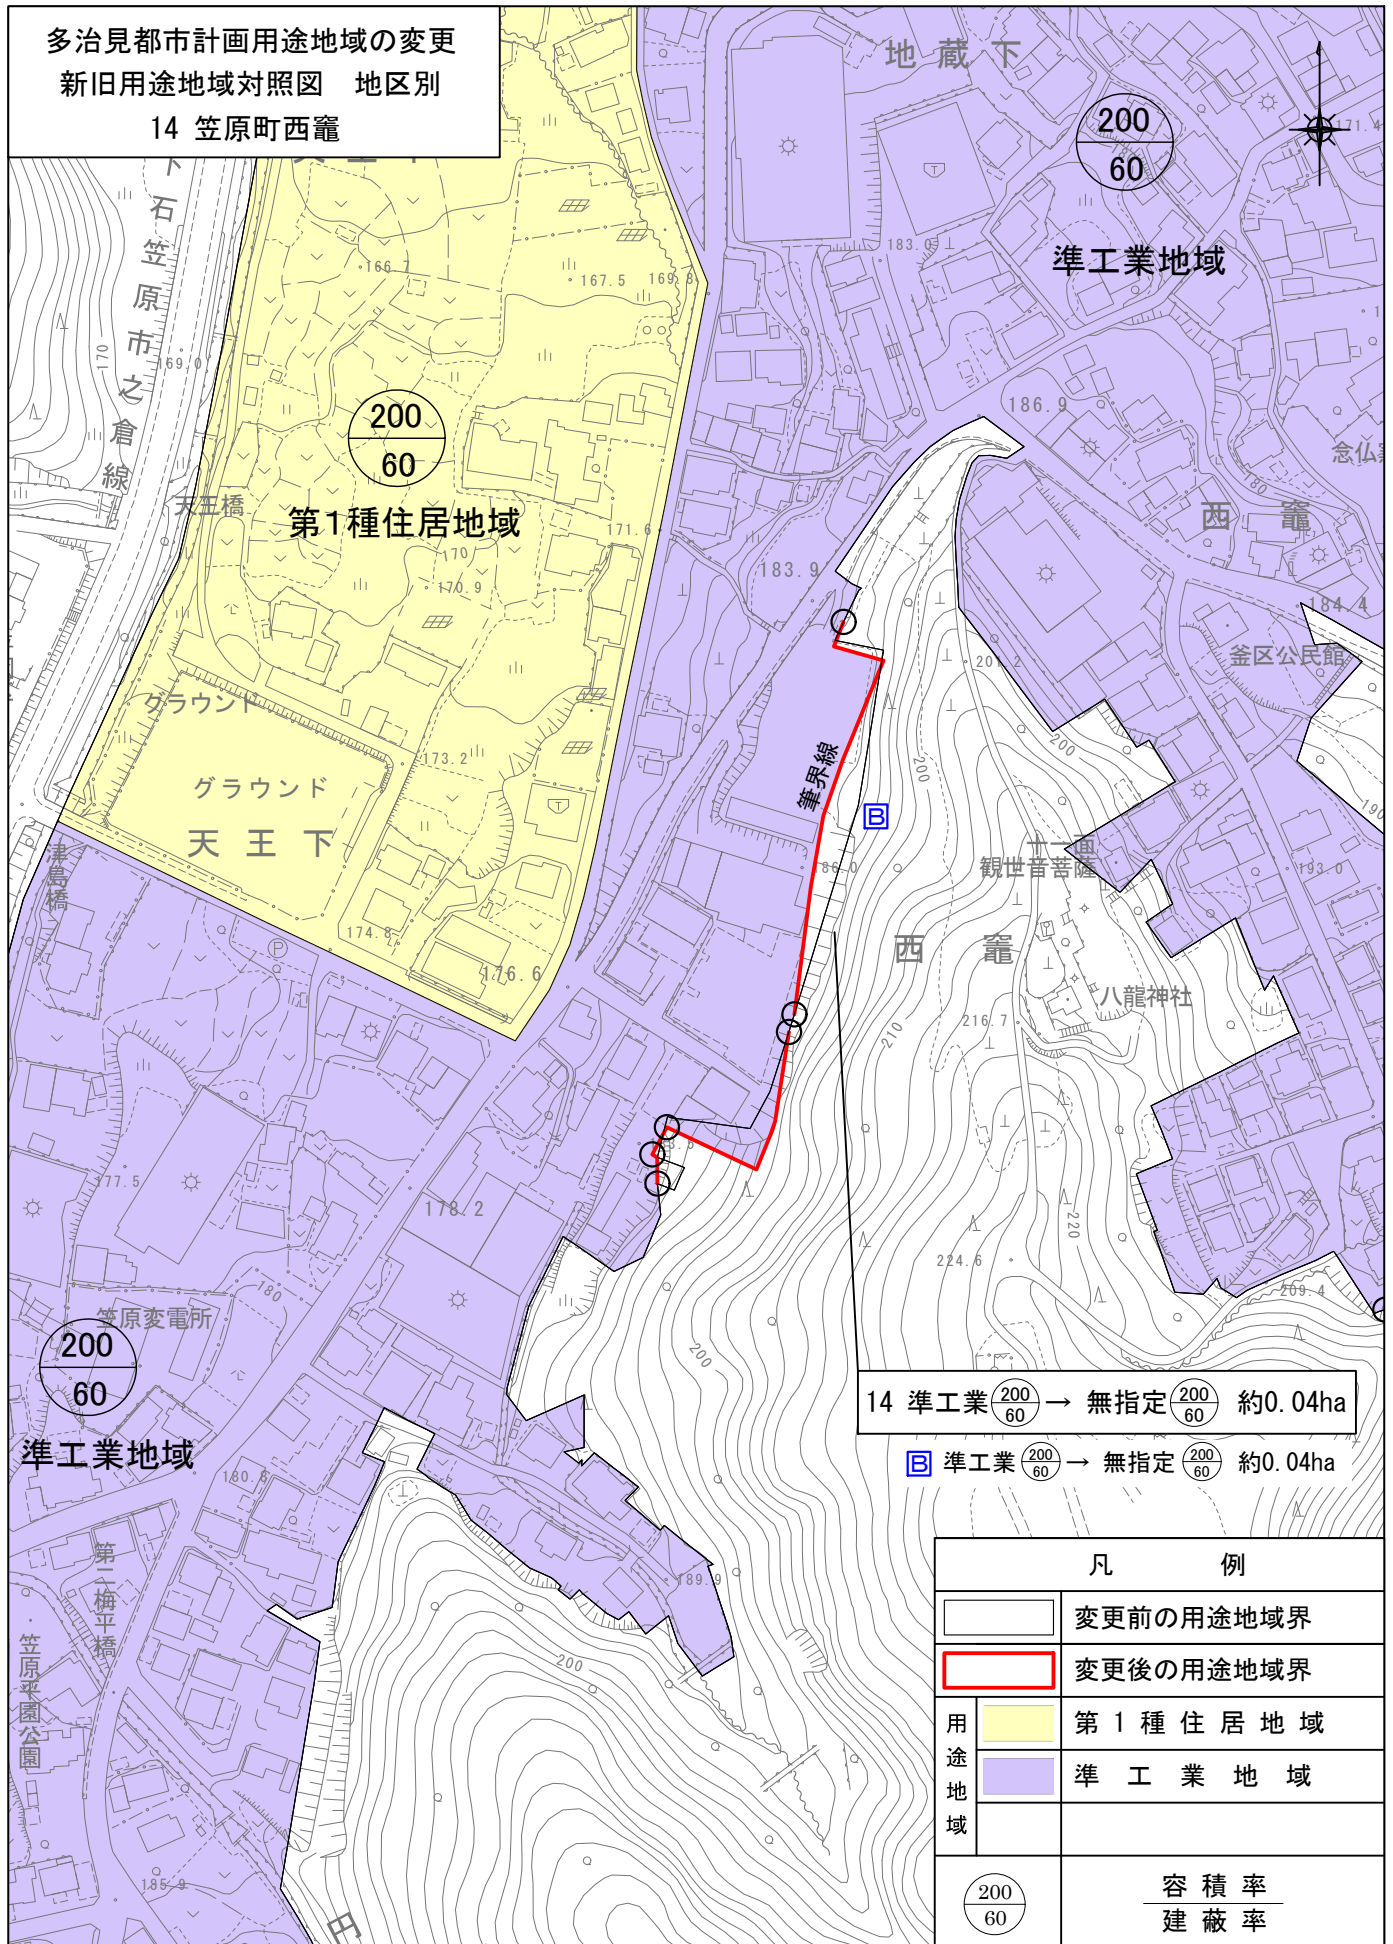

0 100 200 300m

S=1:2,500

多治見都市計画用途地域の変更
新旧用途地域対照図 地区別
15 笠原町八龍

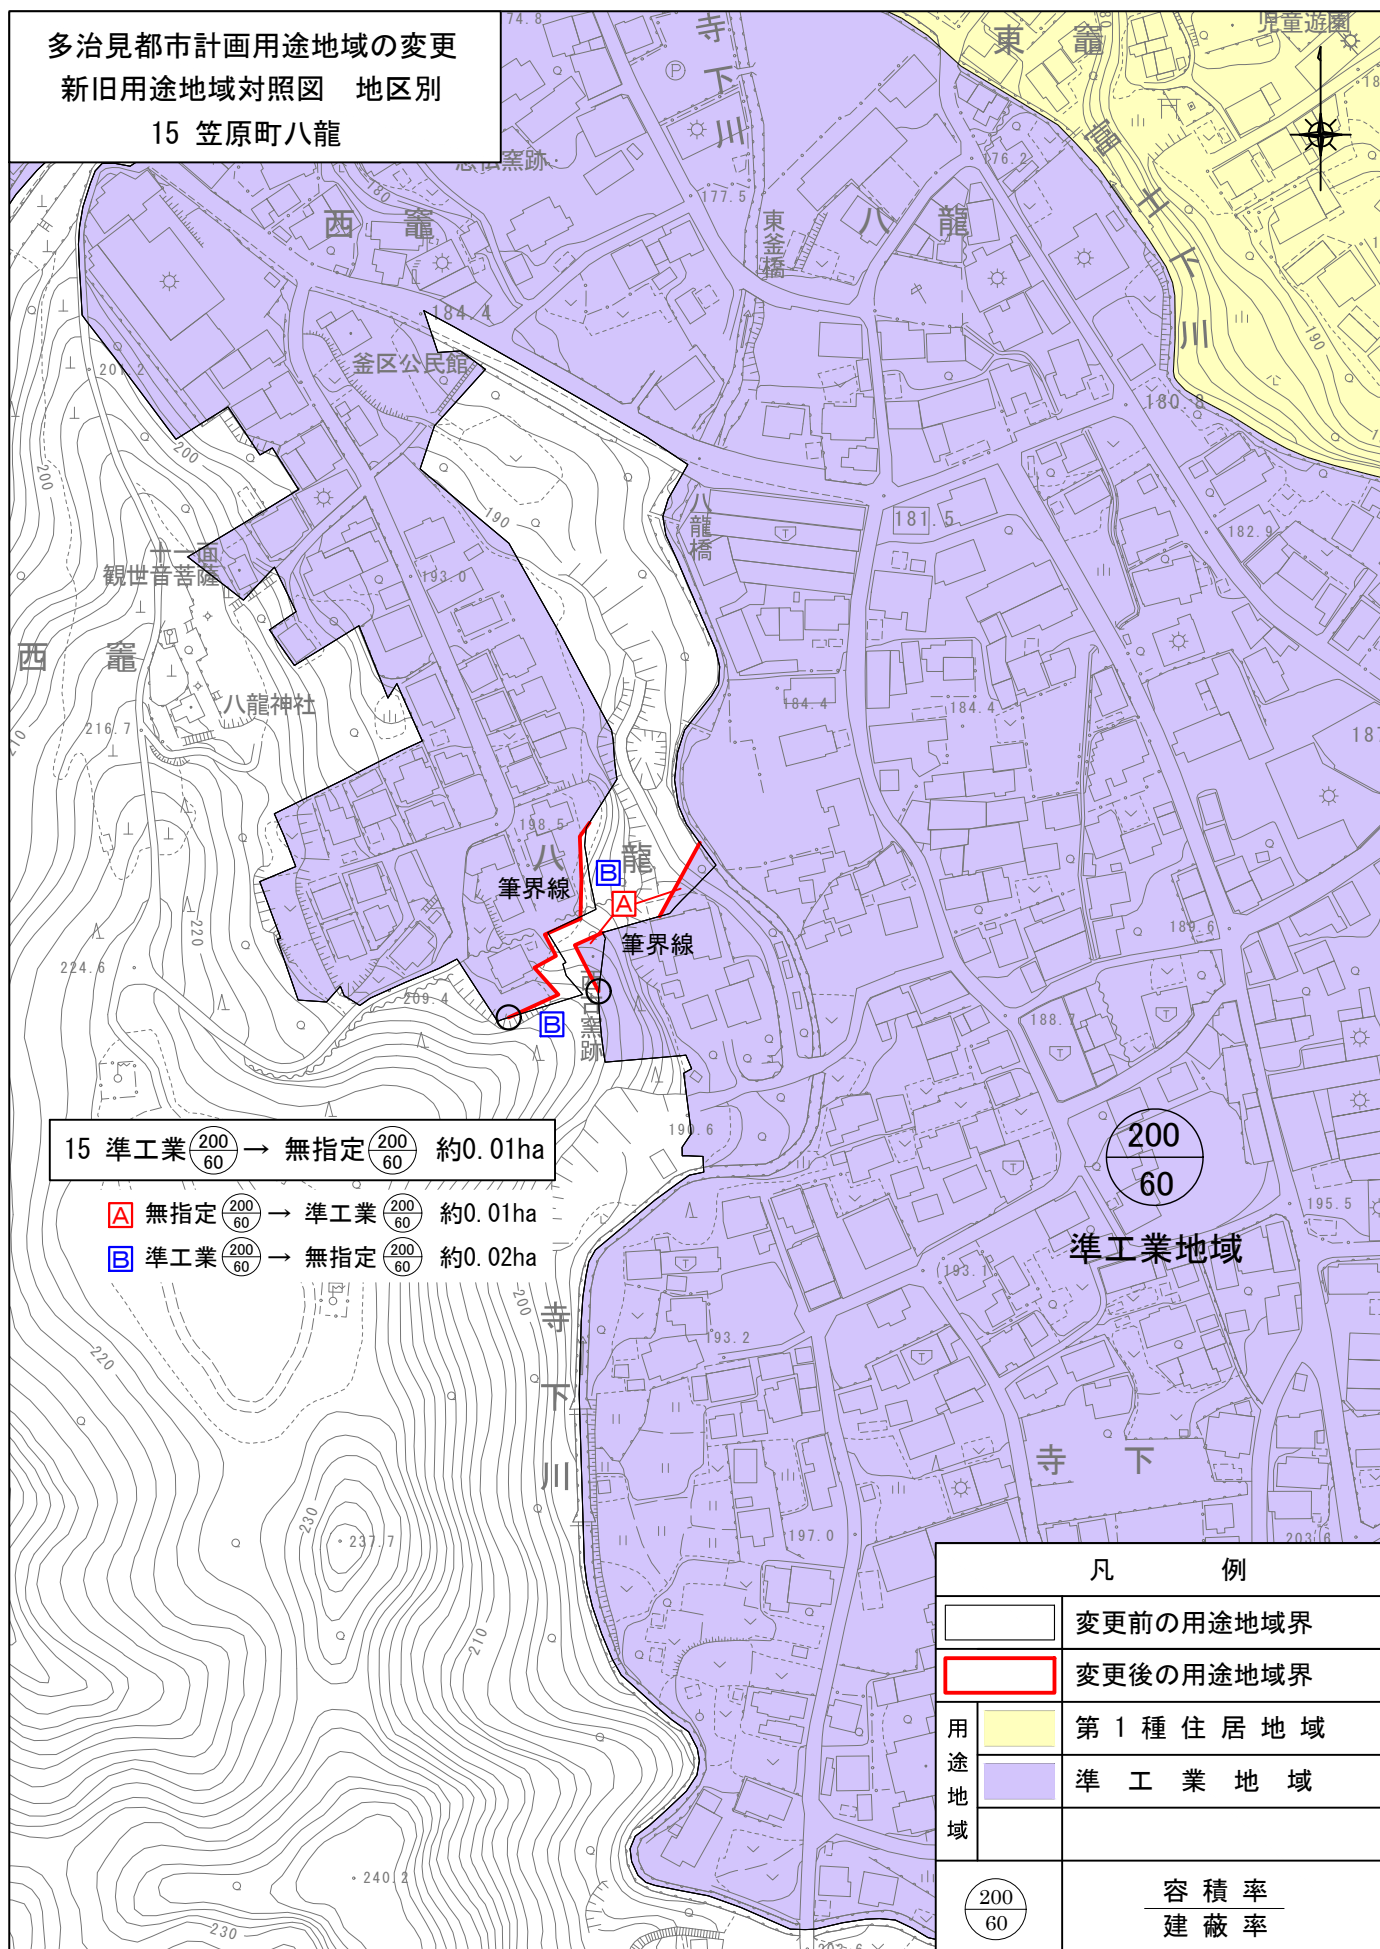


0 100 200 300m

S=1:2,500

[illegible]

S=1 : 2, 500

多治見都市計画用途地域の変更
新旧用途地域対照図 地区別
17 虎溪山町7丁目

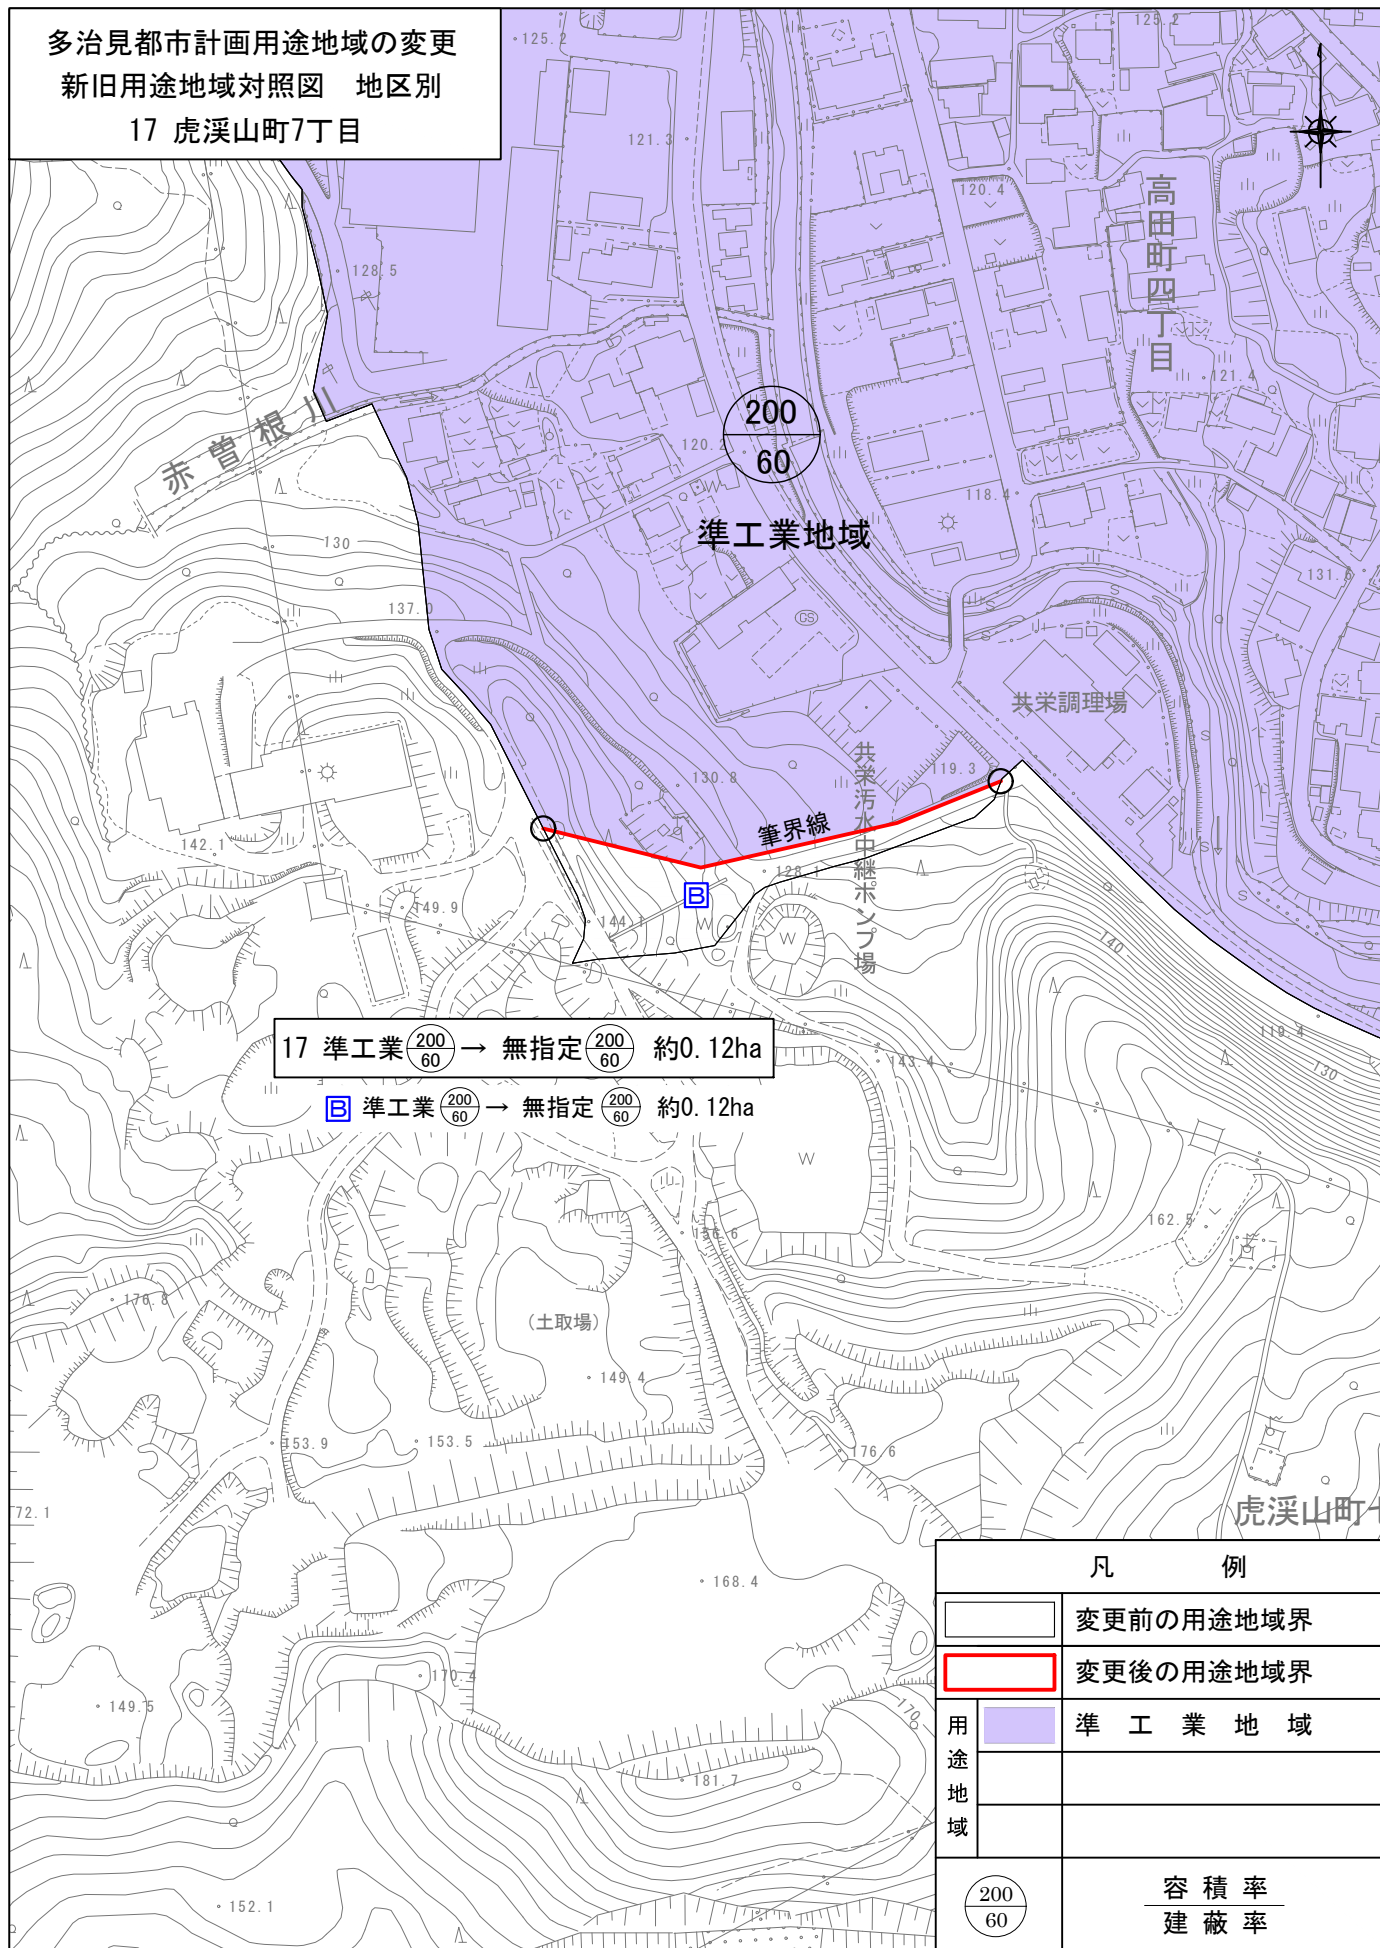


凡 例	
	変更前の用途地域界
	変更後の用途地域界
用途地域	準 工 業 地 域
	容 積 率 建 蔽 率

0 100 200 300m

S=1:2,500


多治見都市計画用途地域の変更
新旧用途地域対照図 地区別
18 市之倉町11丁目

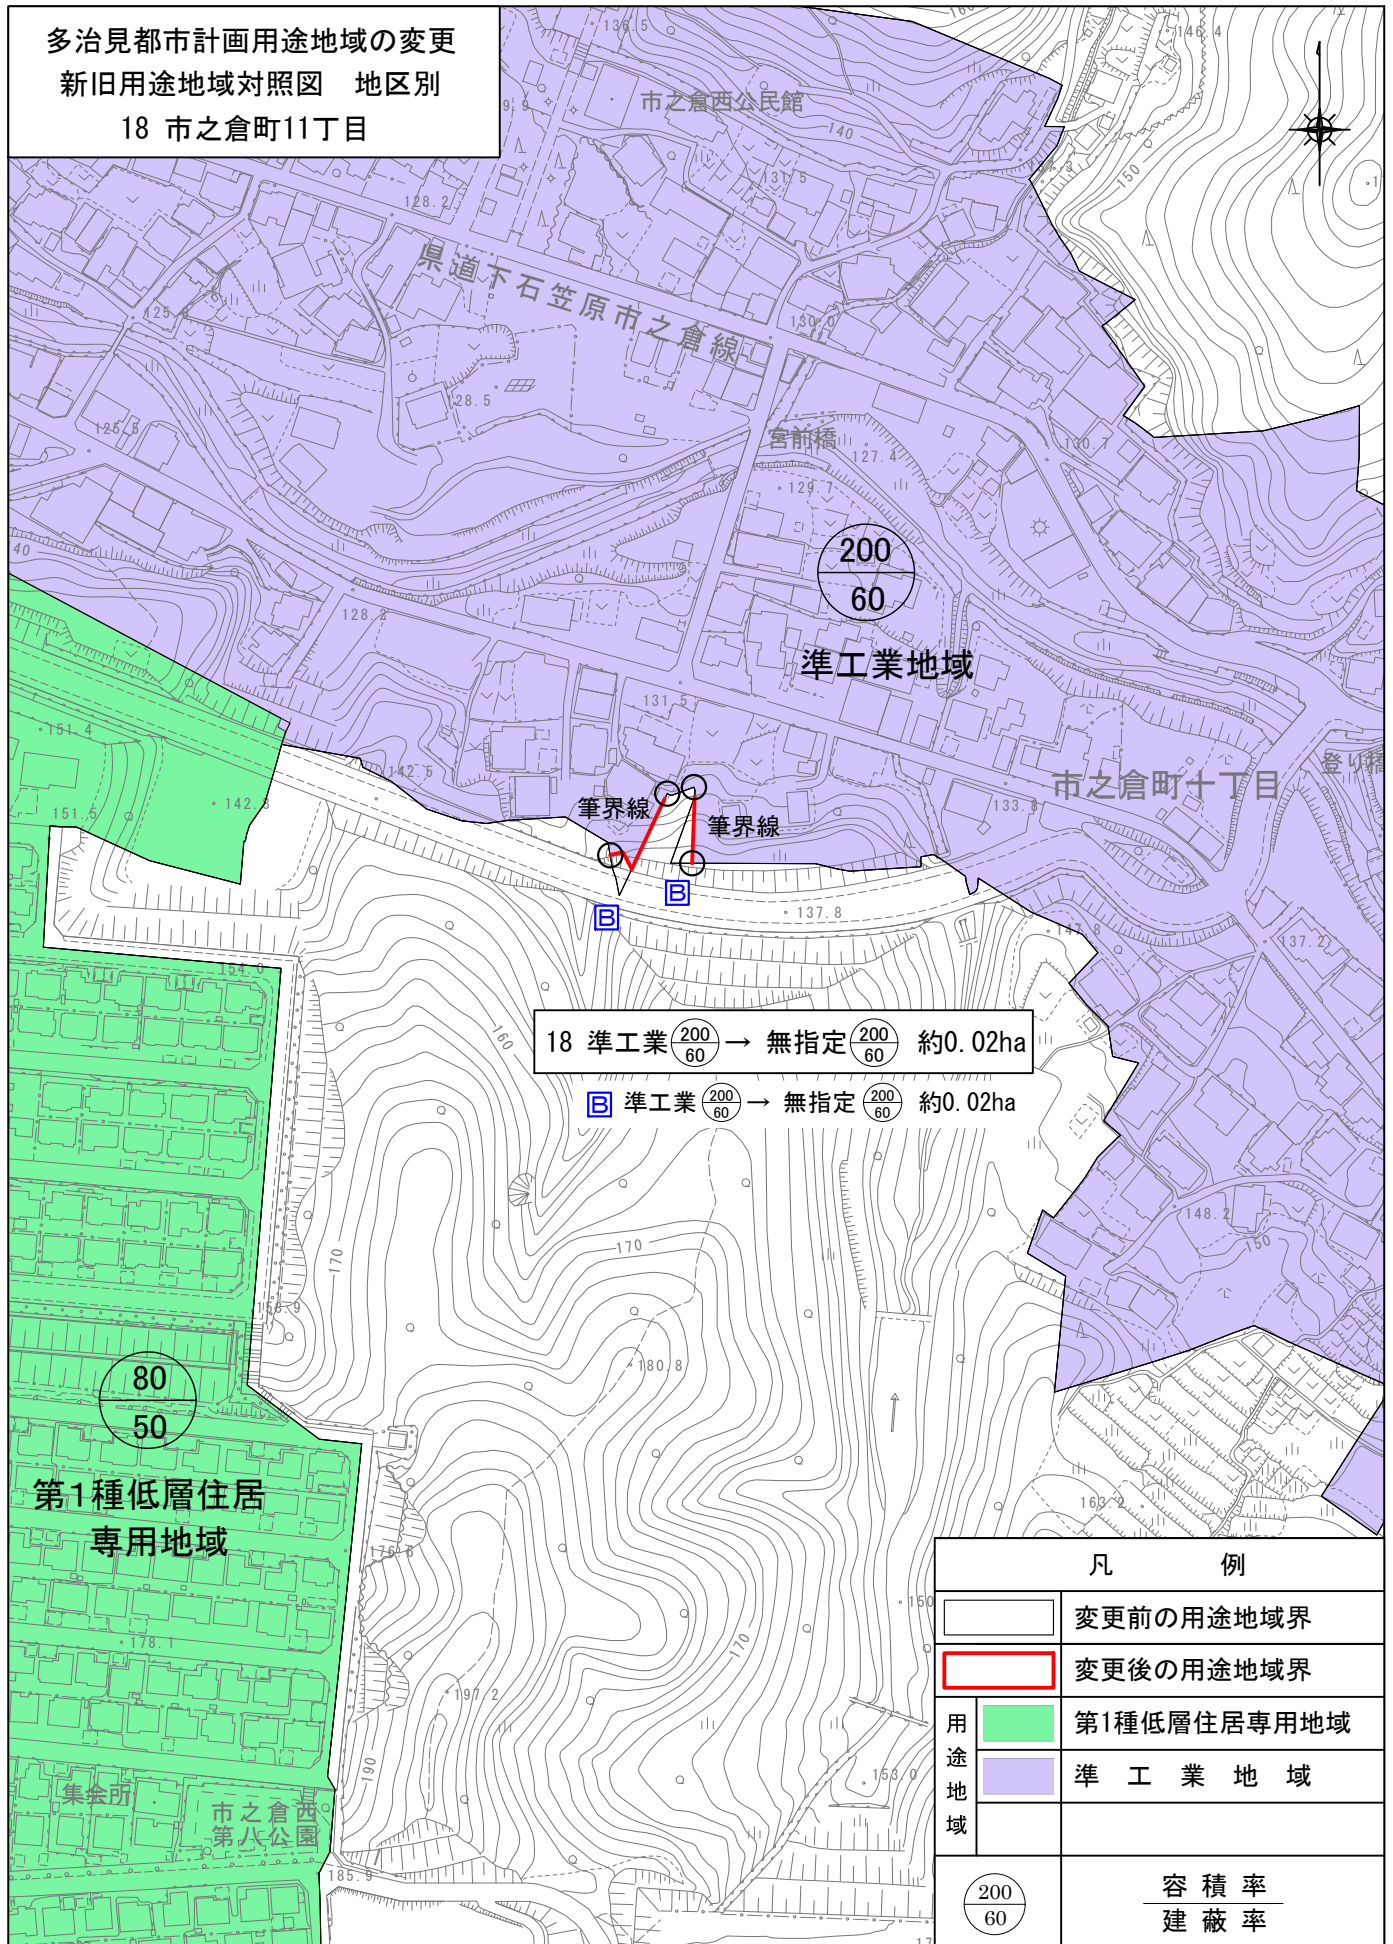

18 準工業 $\frac{200}{60}$ → 無指定 $\frac{200}{60}$ 約0.02ha
 B 準工業 $\frac{200}{60}$ → 無指定 $\frac{200}{60}$ 約0.02ha

凡 例	
	変更前の用途地域界
	変更後の用途地域界
用途地域	第1種低層住居専用地域
	準工業地域
	容 積 率 建 蔽 率


多治見都市計画用途地域の変更
新旧用途地域対照図 地区別
19 星ヶ台4丁目

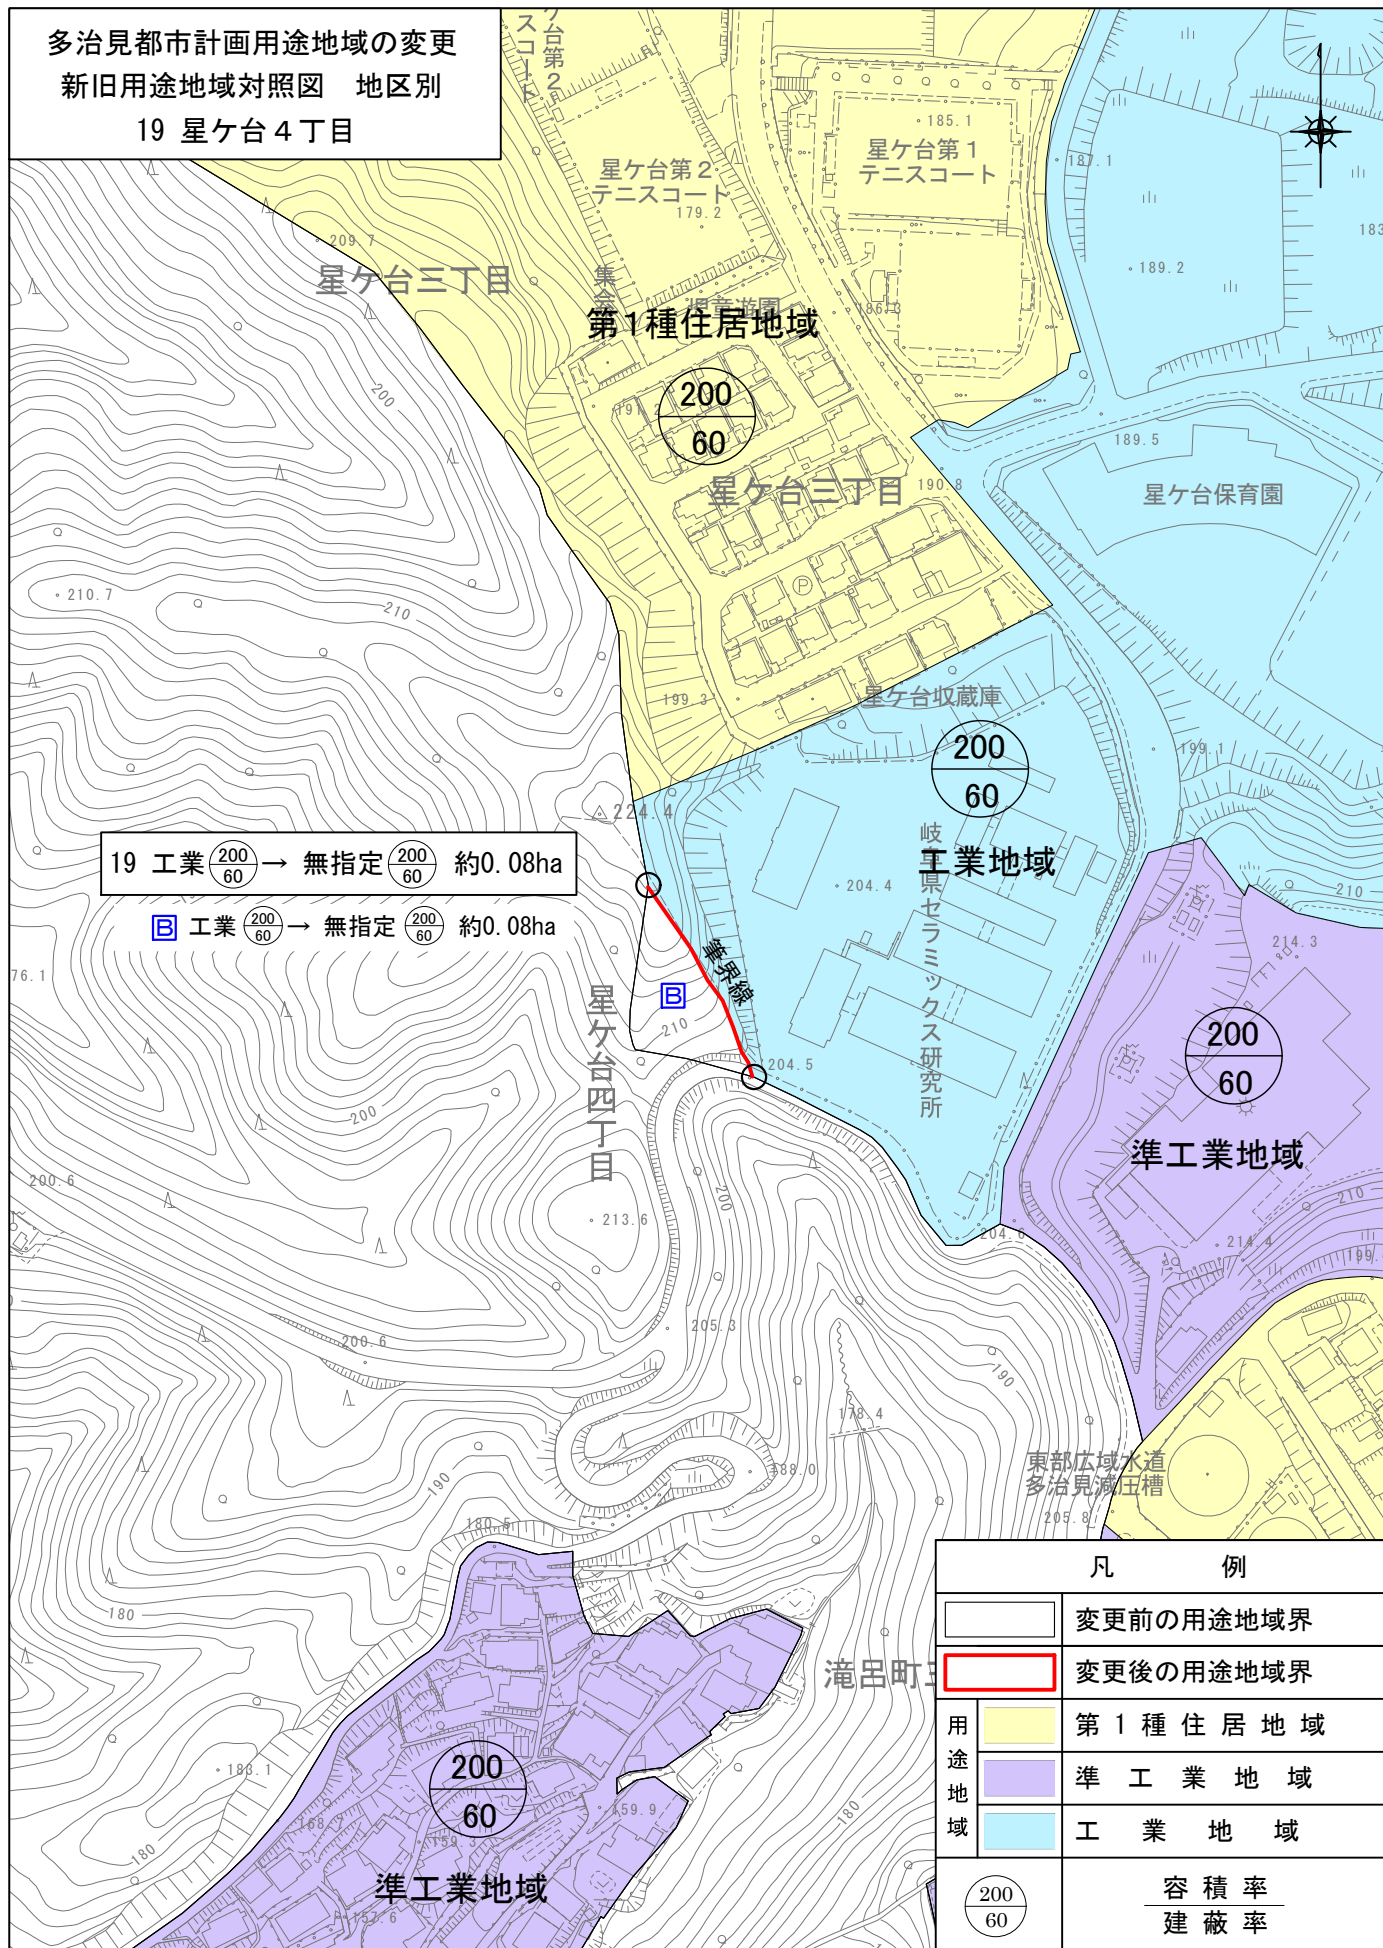

0 100 200 300m

S:1:2,500


多治見都市計画用途地域の変更
新旧用途地域対照図 地区別
20 大畑町西仲根

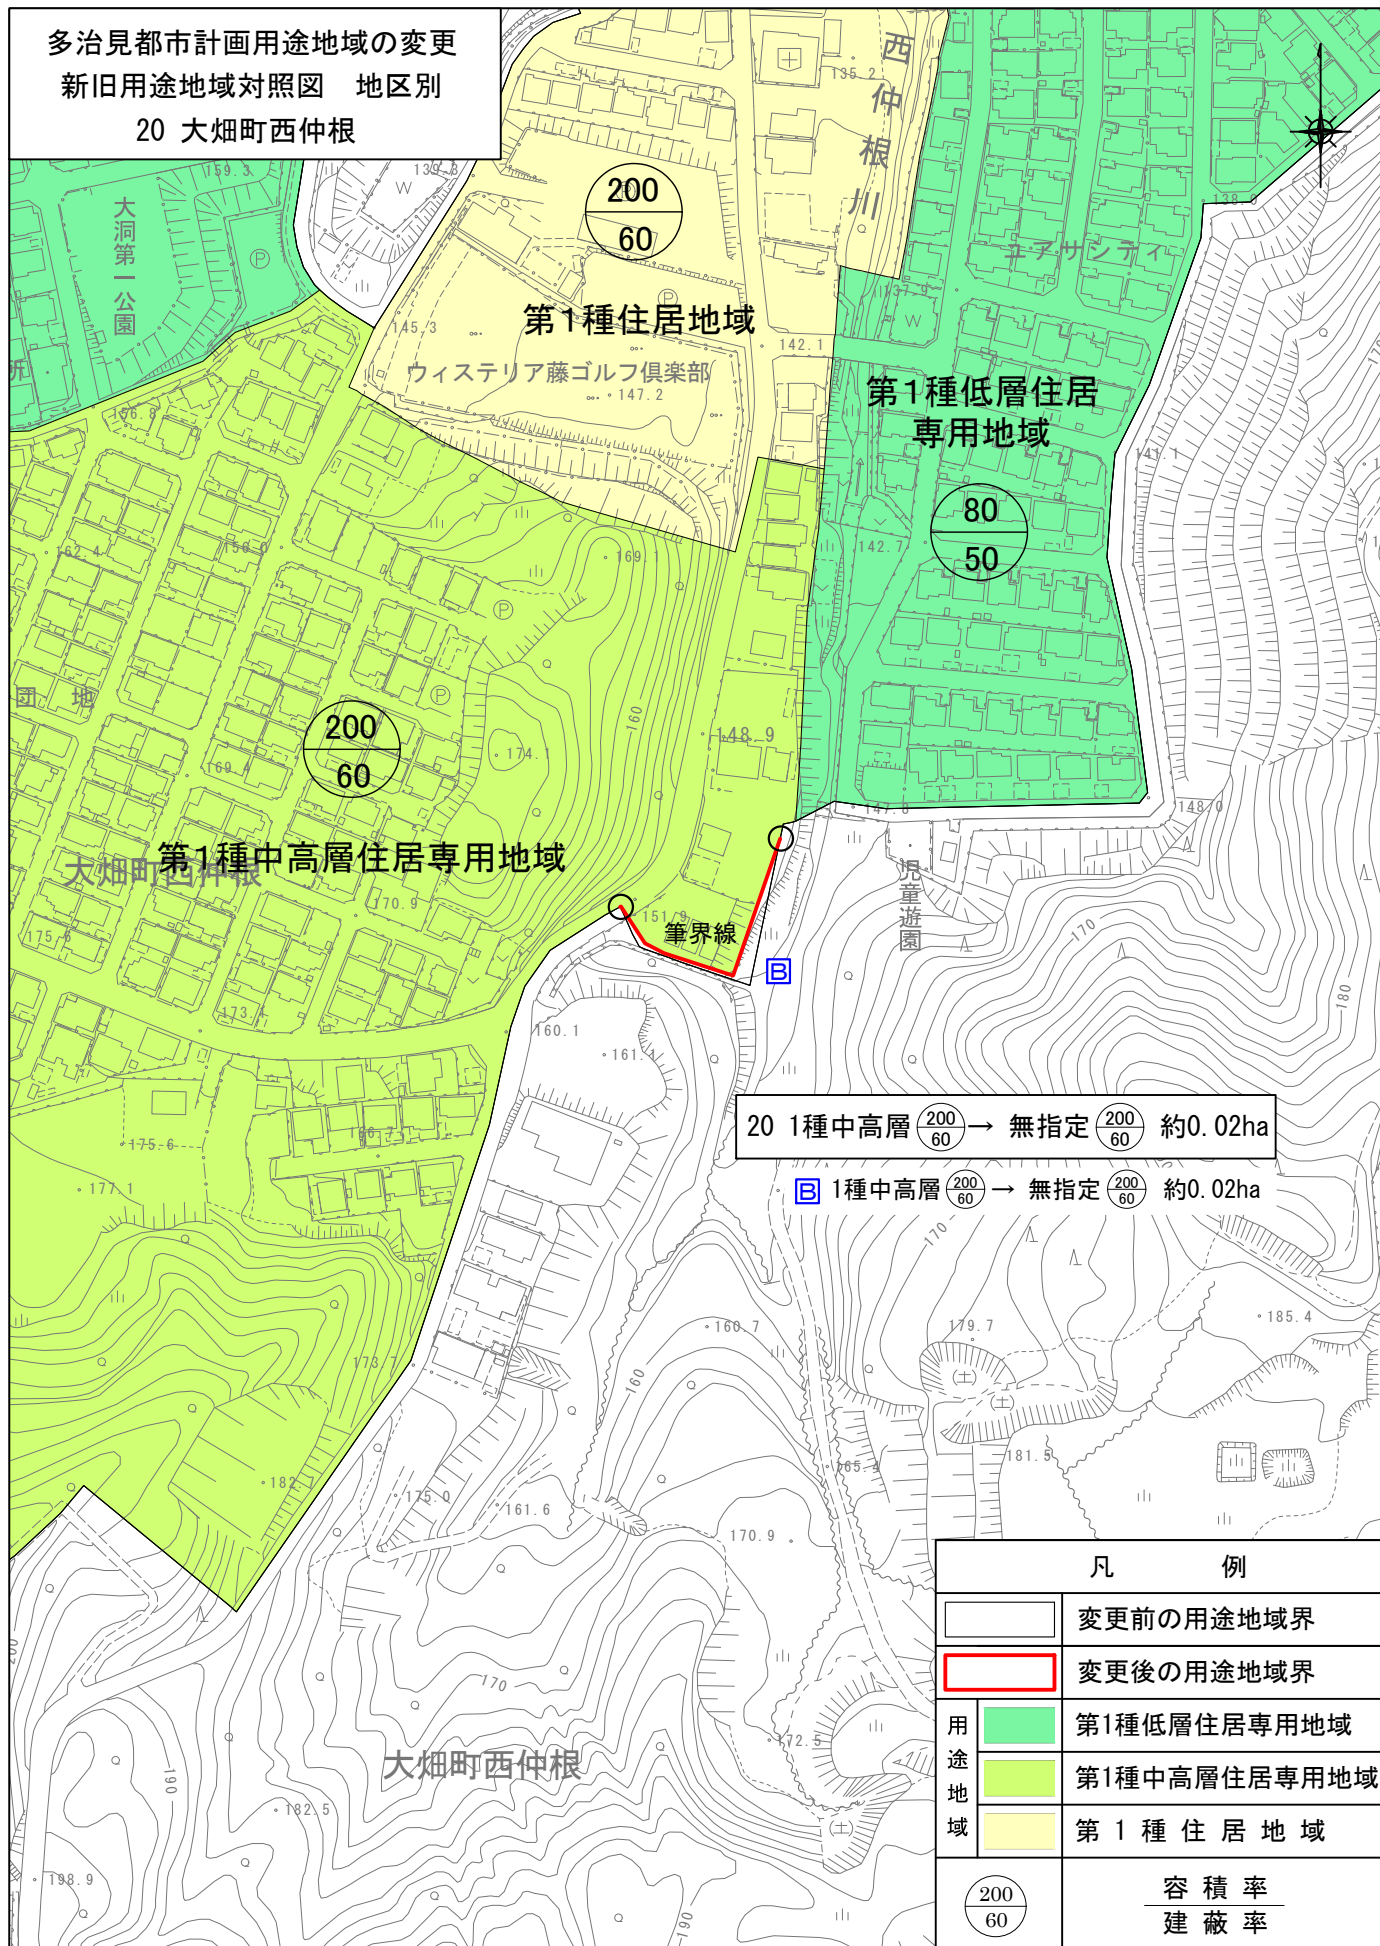

0 100 200 300m

S:1:2,500


多治見都市計画用途地域の変更
新旧用途地域対照図 地区別
21 滝呂町8丁目

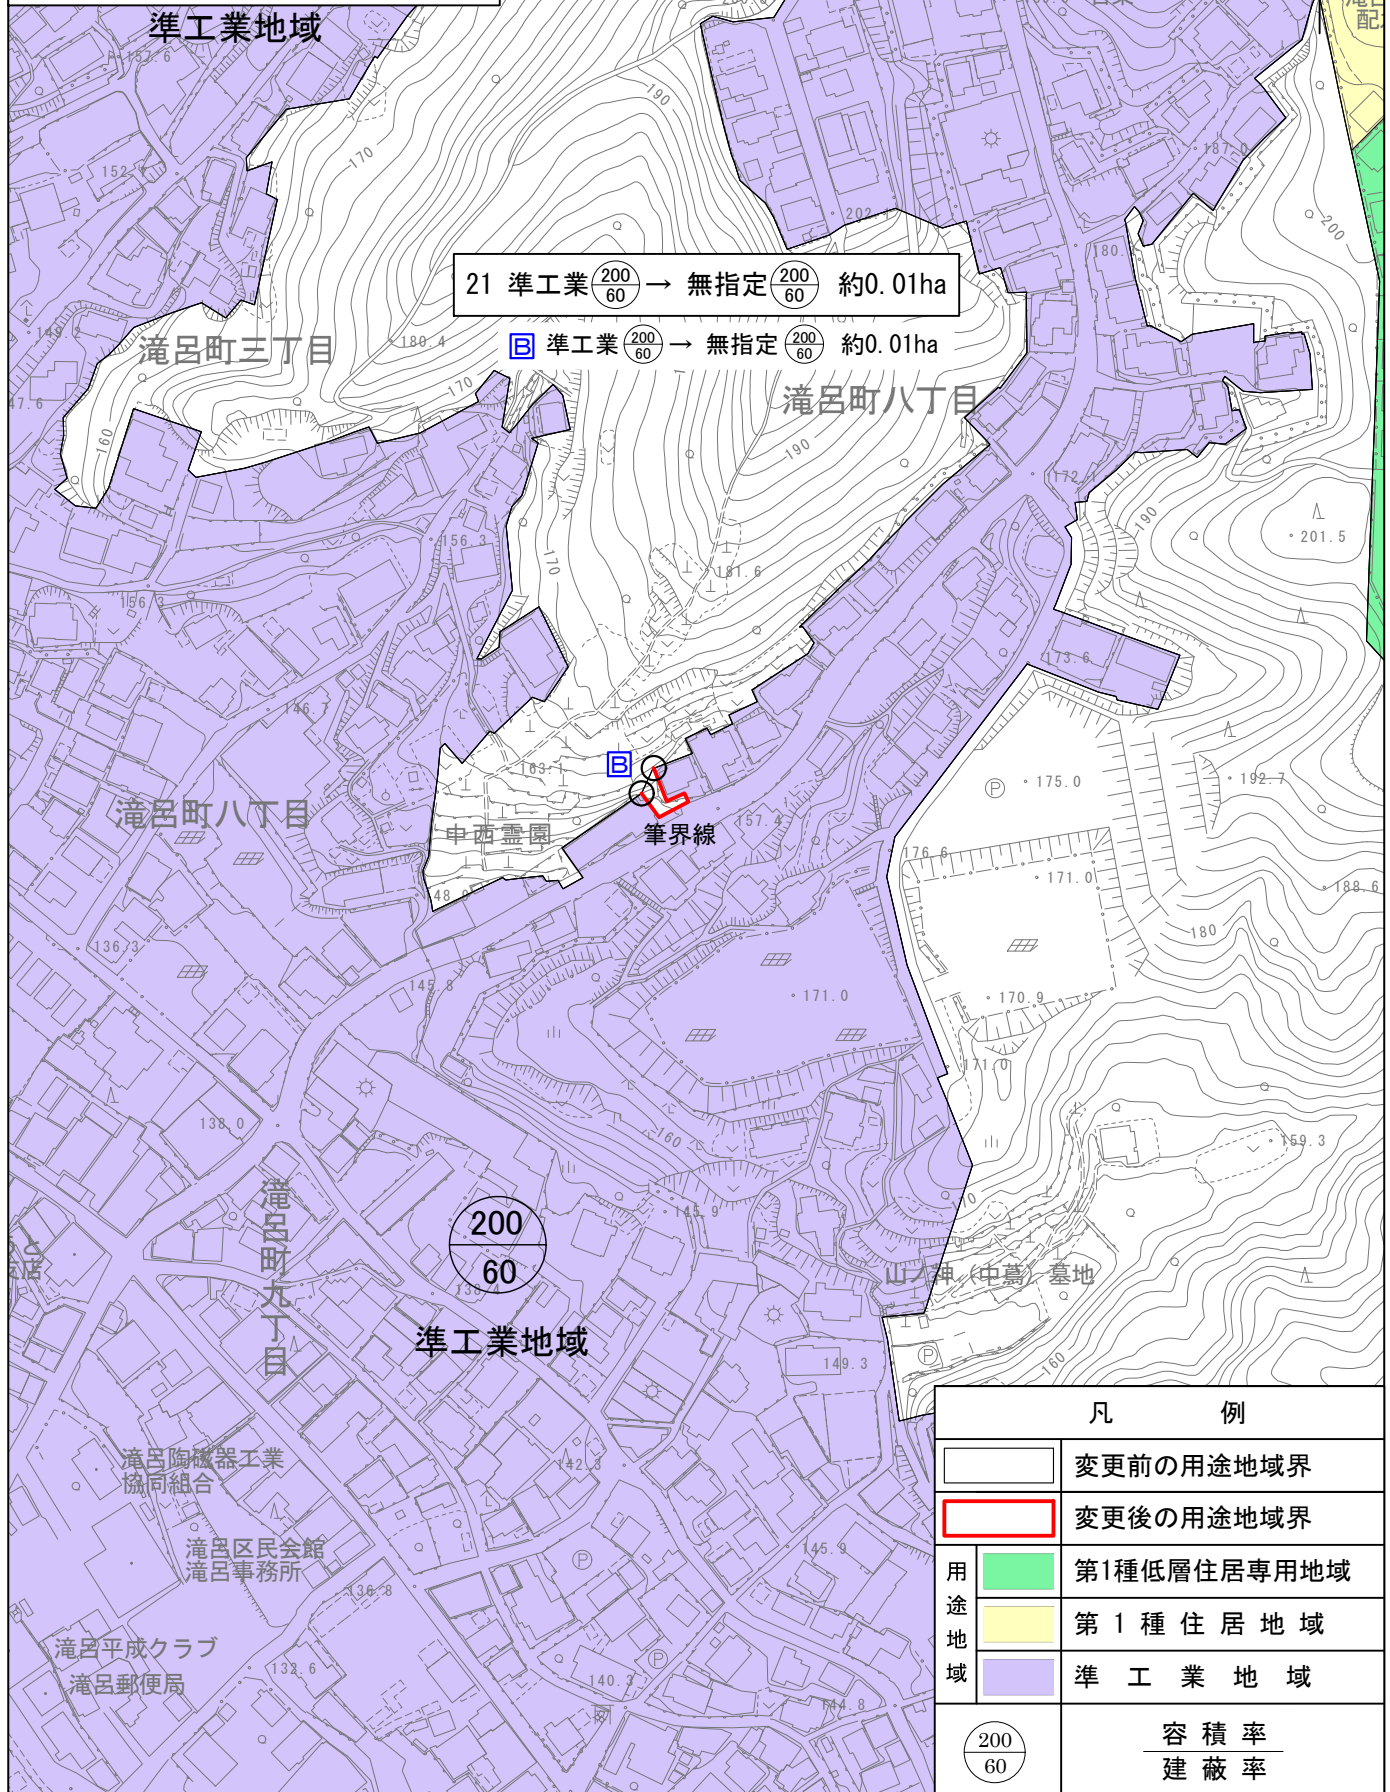

0 100 200 300m

S:1:2,500


多治見都市計画用途地域の変更
新旧用途地域対照図 地区別
22 滝呂町13丁目

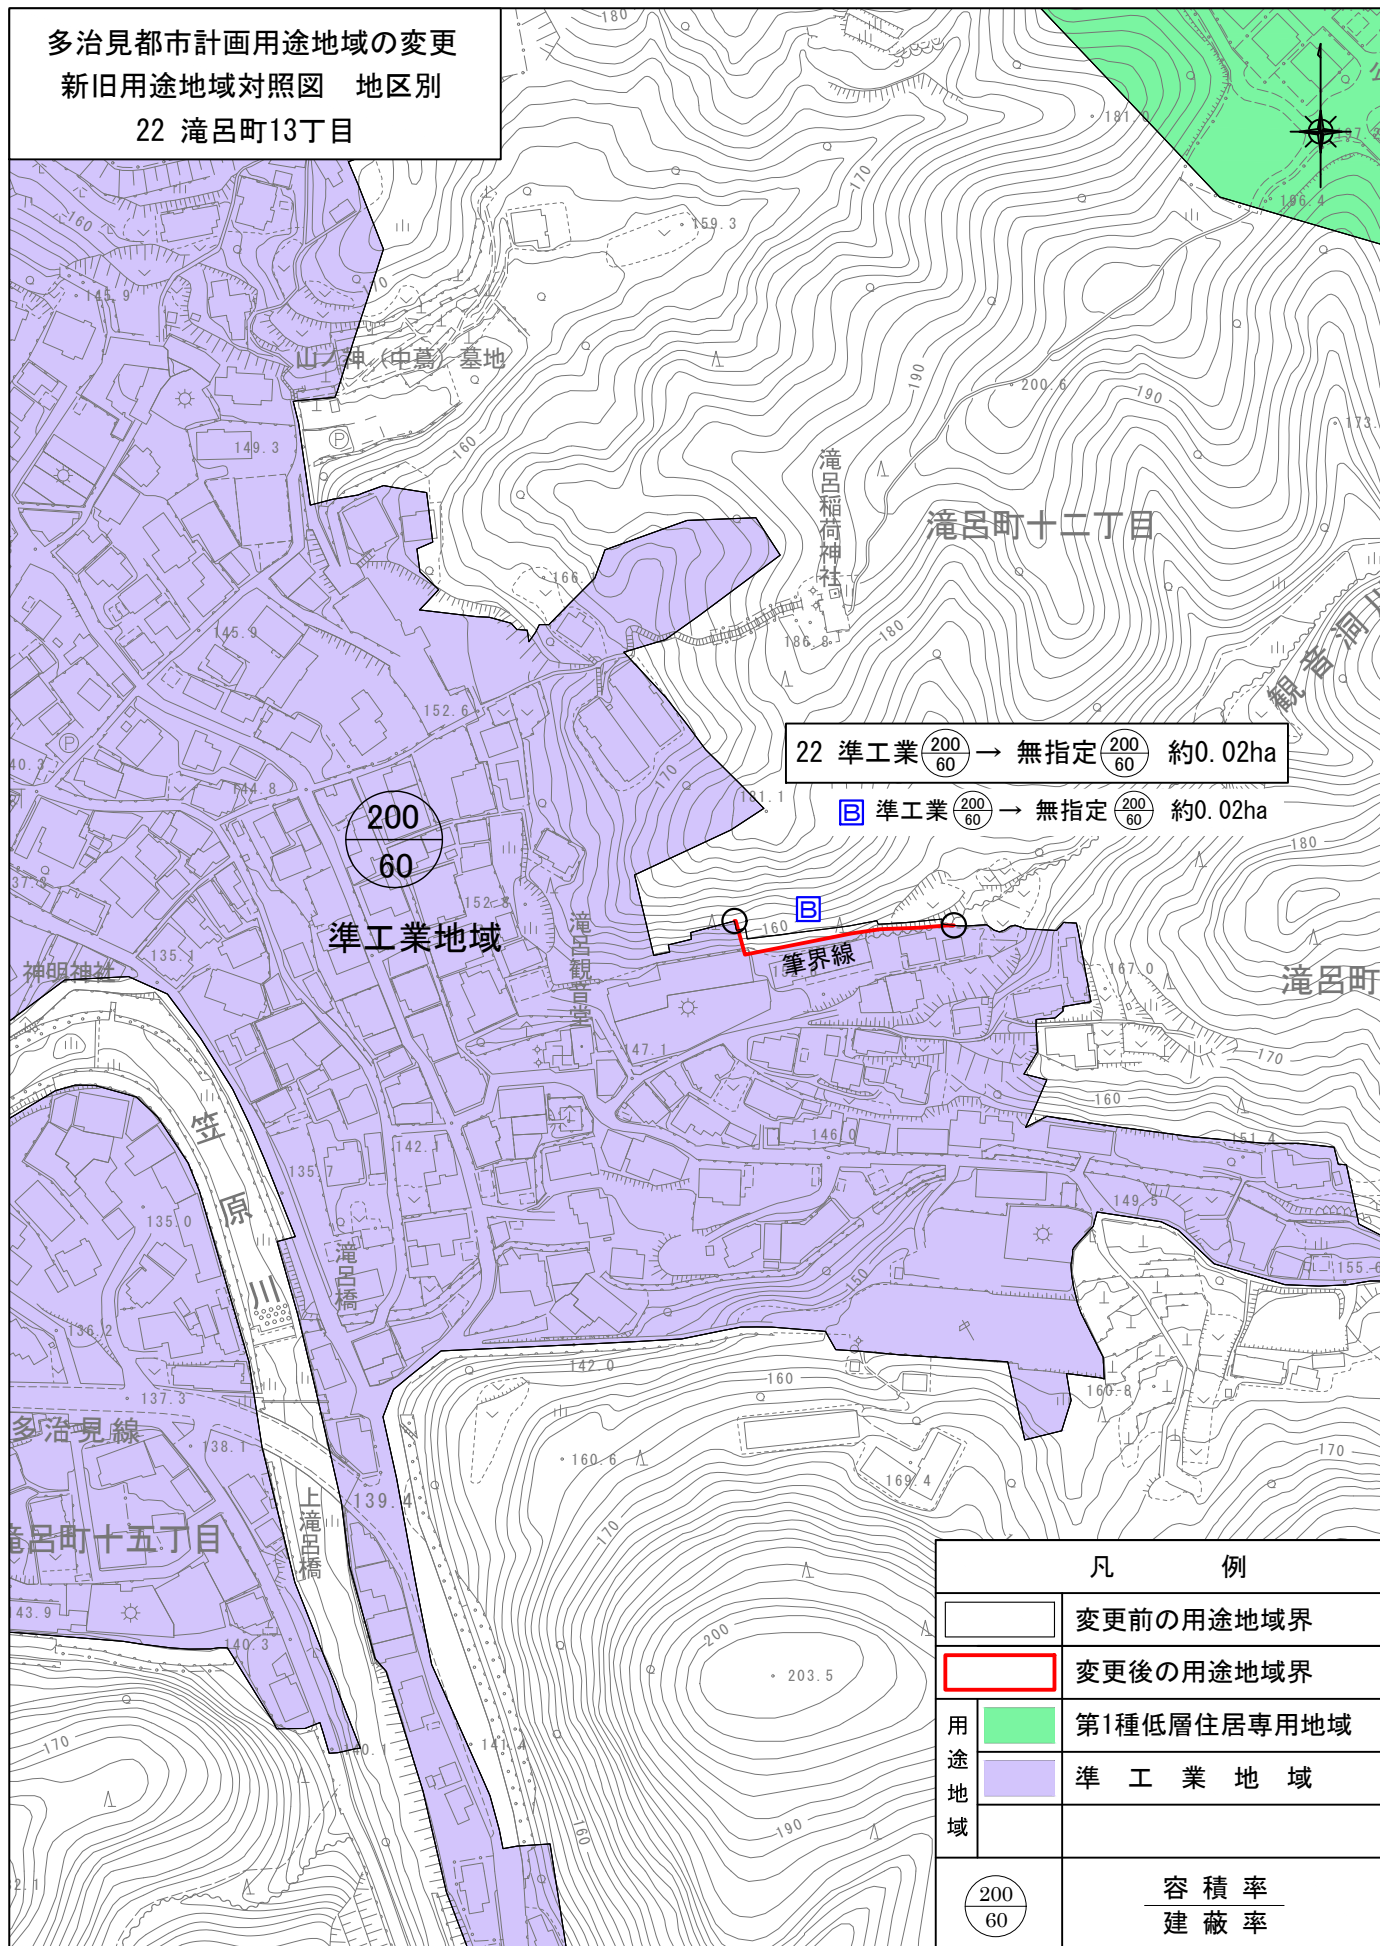

0 100 200 300m

S=1:2,500


多治見都市計画用途地域の変更
新旧用途地域対照図 地区別
23 平野町4丁目

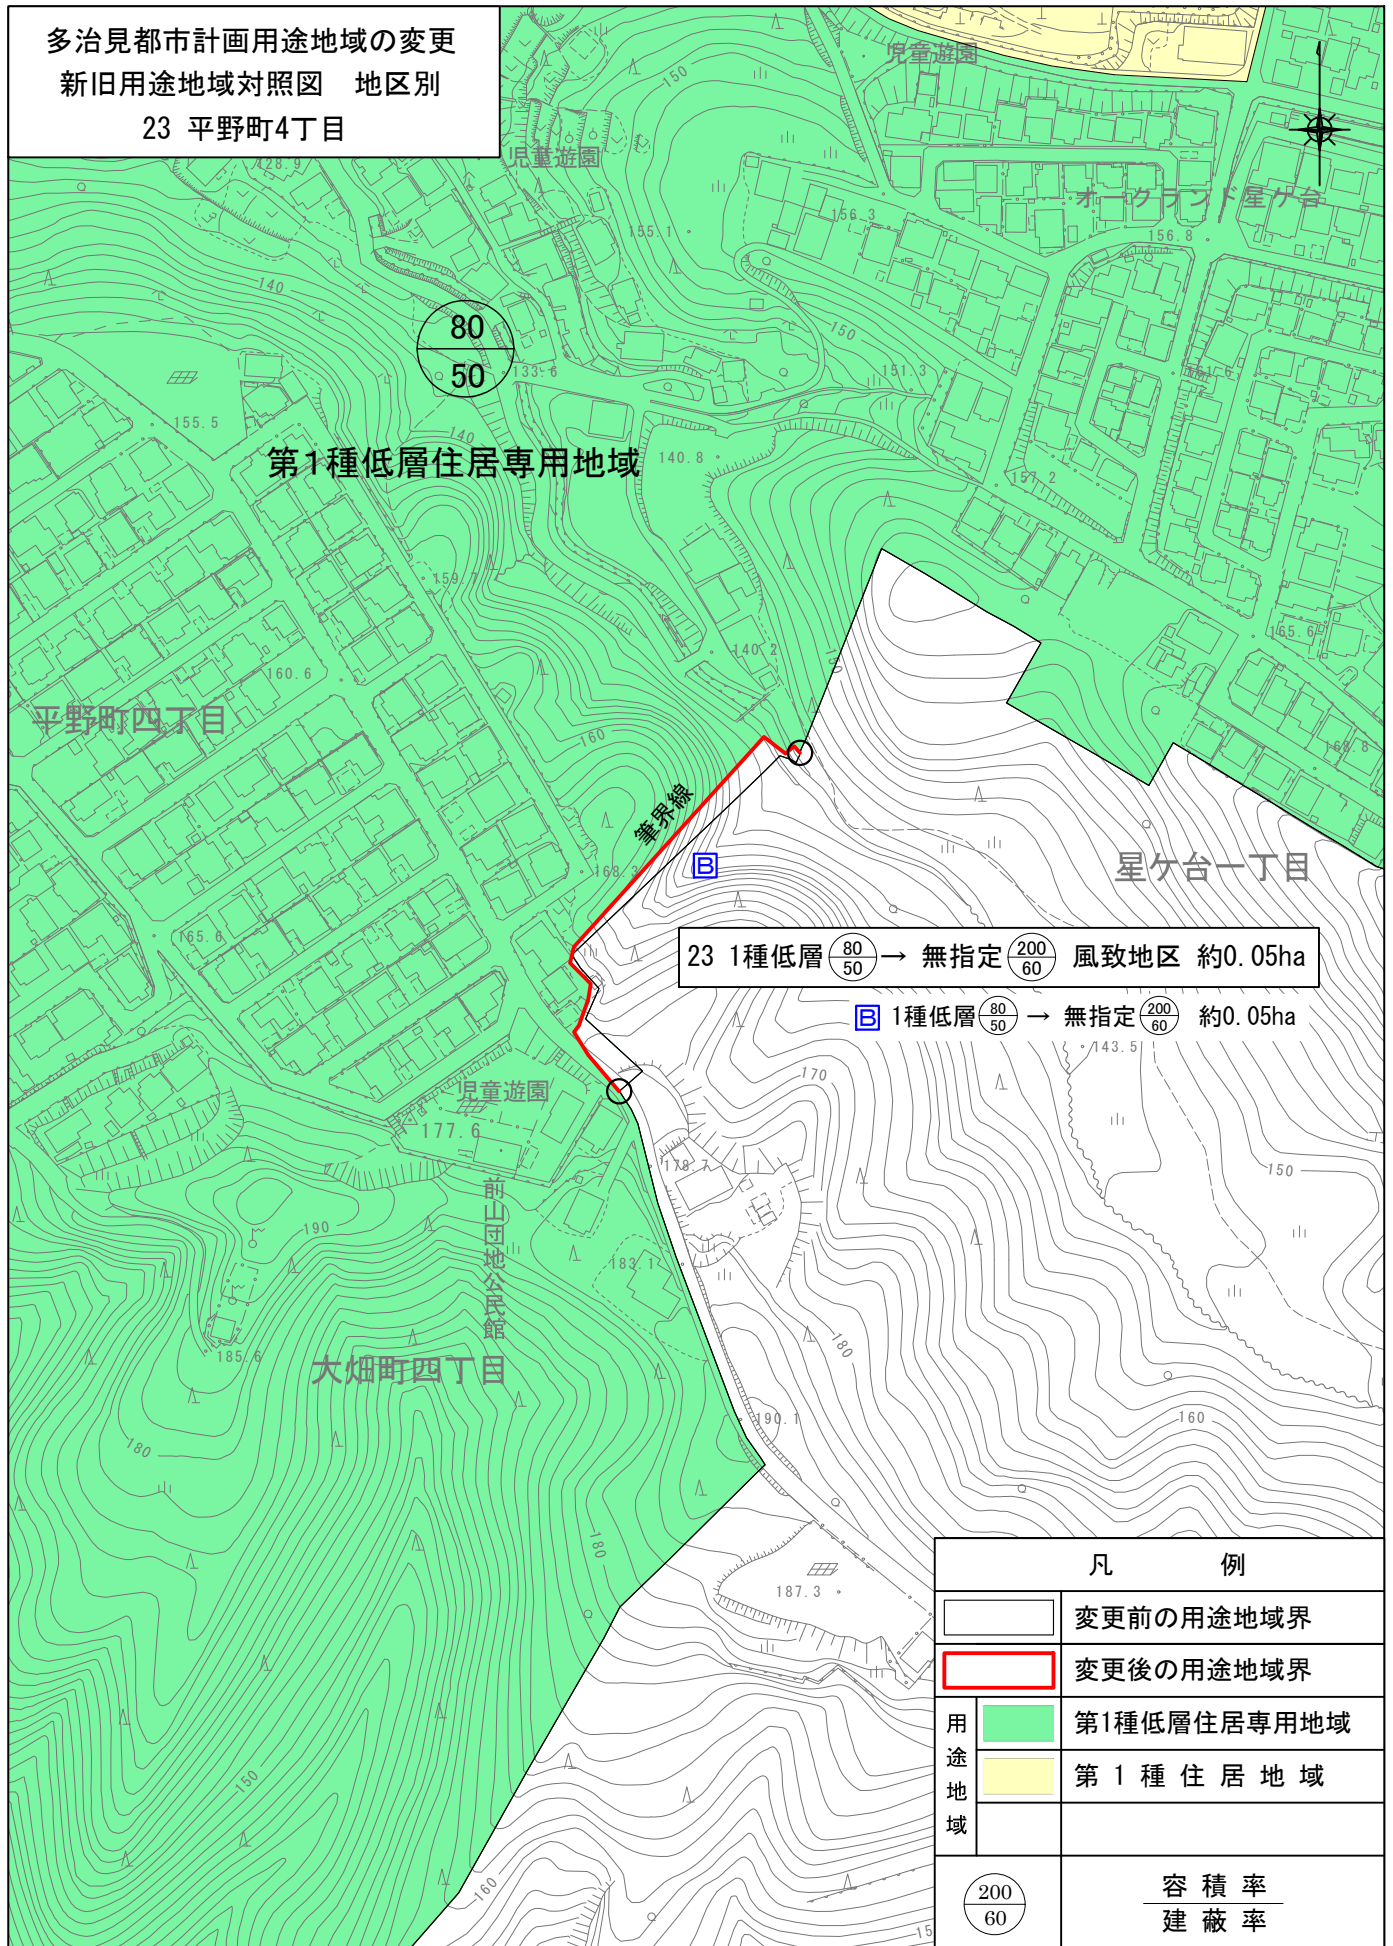

0 100 200 300m

S:1:2,500

多治見都市計画用途地域の変更
新旧用途地域対照図 地区別
24 笠原町梅平

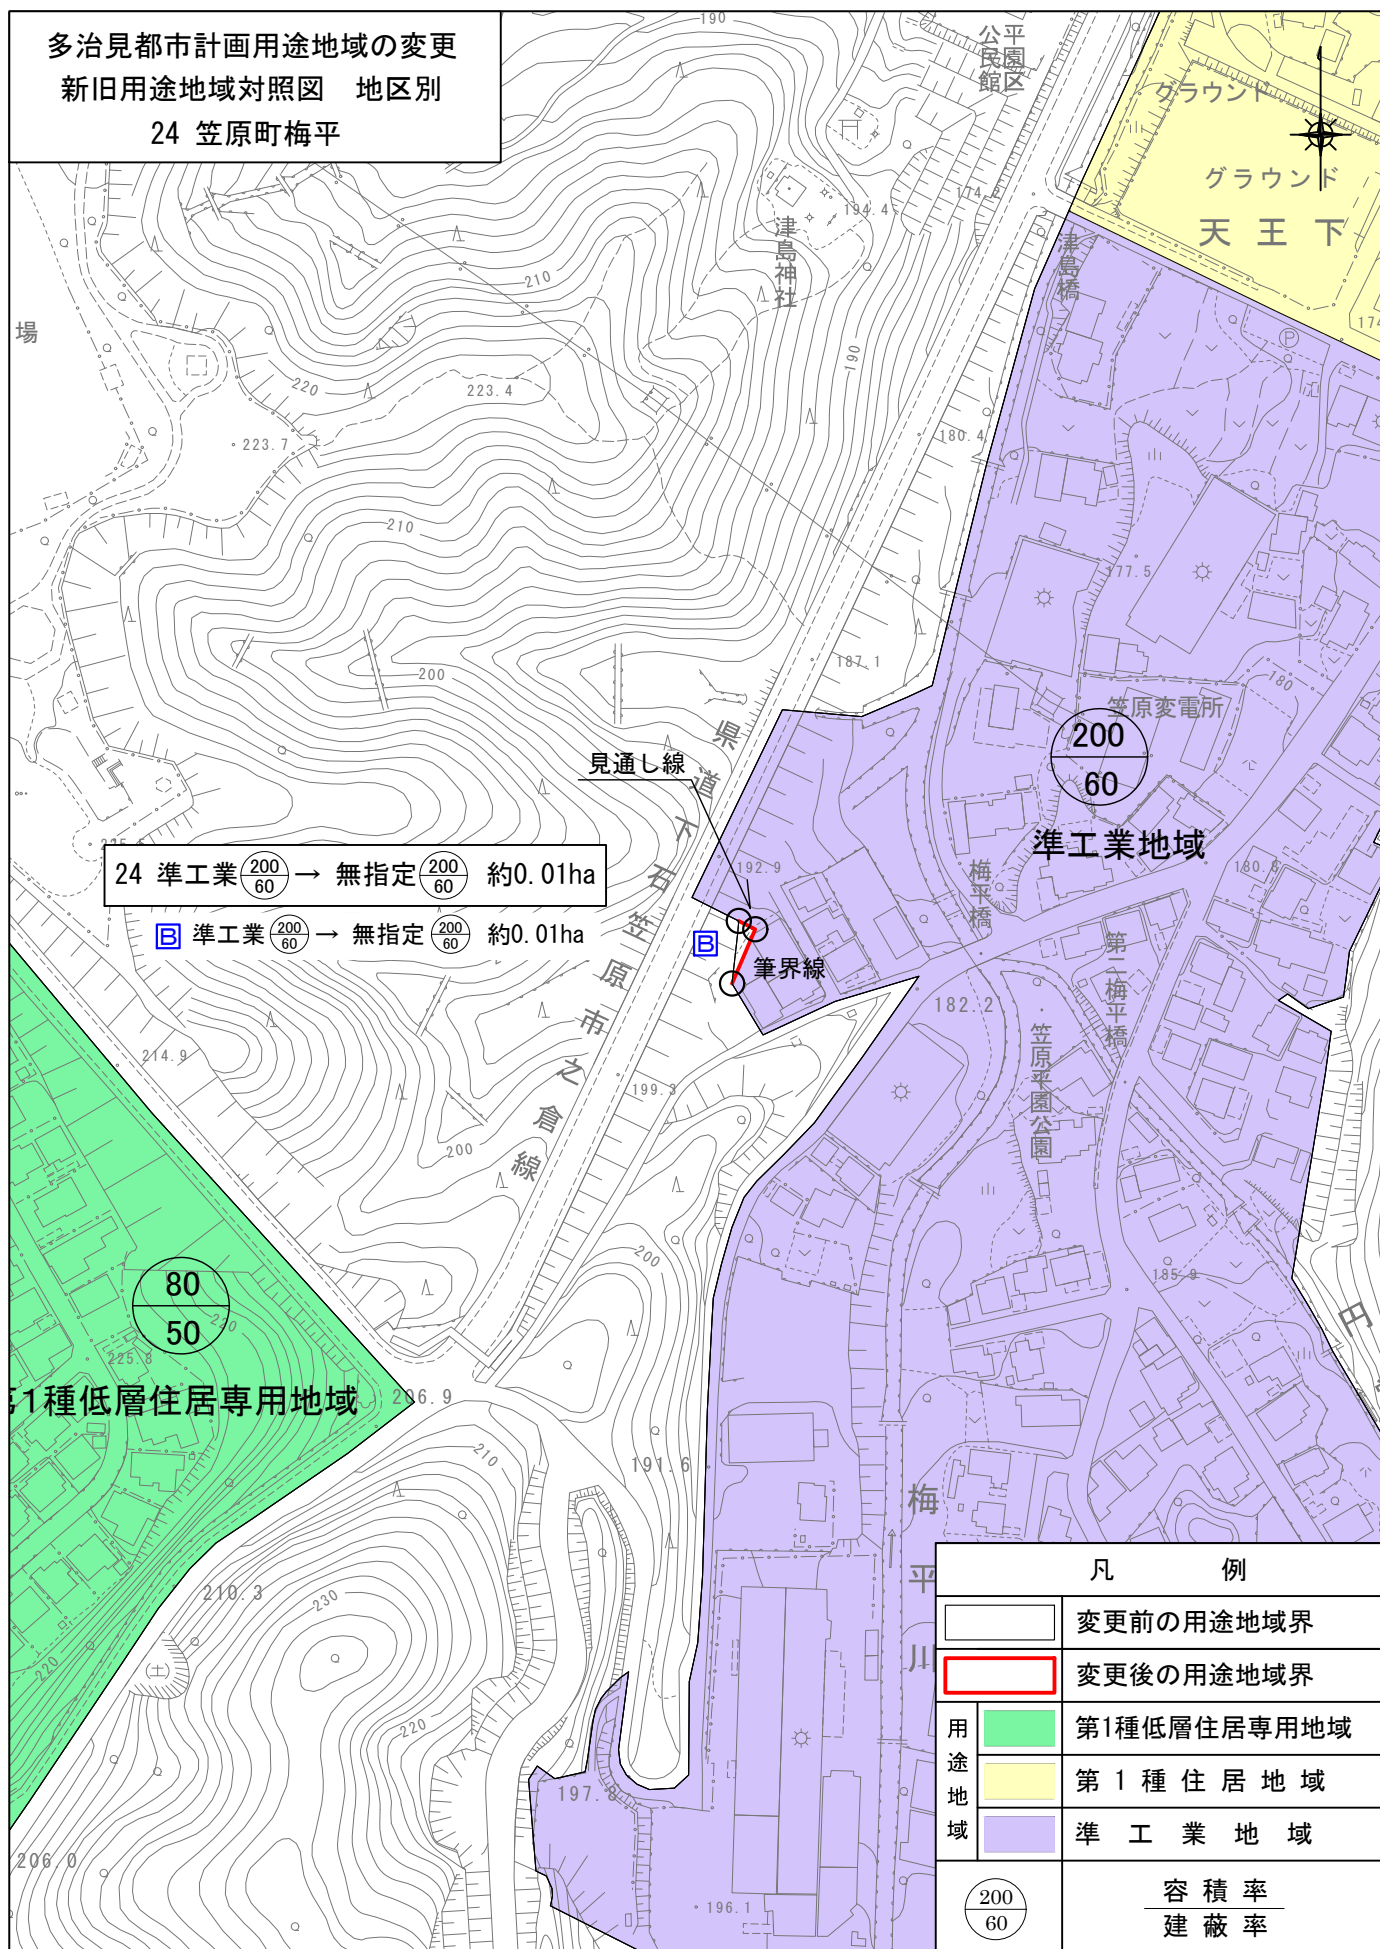

凡 例	
	変更前の用途地域界
	変更後の用途地域界
用途地域	第1種低層住居専用地域
	第1種住居地域
	準工業地域
	容 積 率 建 蔽 率

0 100 200 300m

S:1:2,500

多治見都市計画用途地域の変更
新旧用途地域対照図 地区別
25 西坂町2丁目

西坂町一丁目

名鉄多治見緑地

第1種低層住居専用地域

西坂町二丁目

80
50

集会所

道路中心線

見通し線

西坂第三公園

西坂町三丁目

西坂町第三集会所

25 1種低層 $\frac{80}{50}$ → 無指定 $\frac{200}{60}$ 約0.00ha

1種低層 $\frac{80}{50}$ → 無指定 $\frac{200}{60}$ 約0.00ha


凡 例	
	変更前の用途地域界
	変更後の用途地域界
用途 地域	第1種低層住居専用地域
	第1種住居地域
	容 積 率 建 蔽 率

0 100 200 300m

S:1:2,500



多治見都市計画用途地域の変更
新旧用途地域対照図 地区別
26 金岡町5丁目

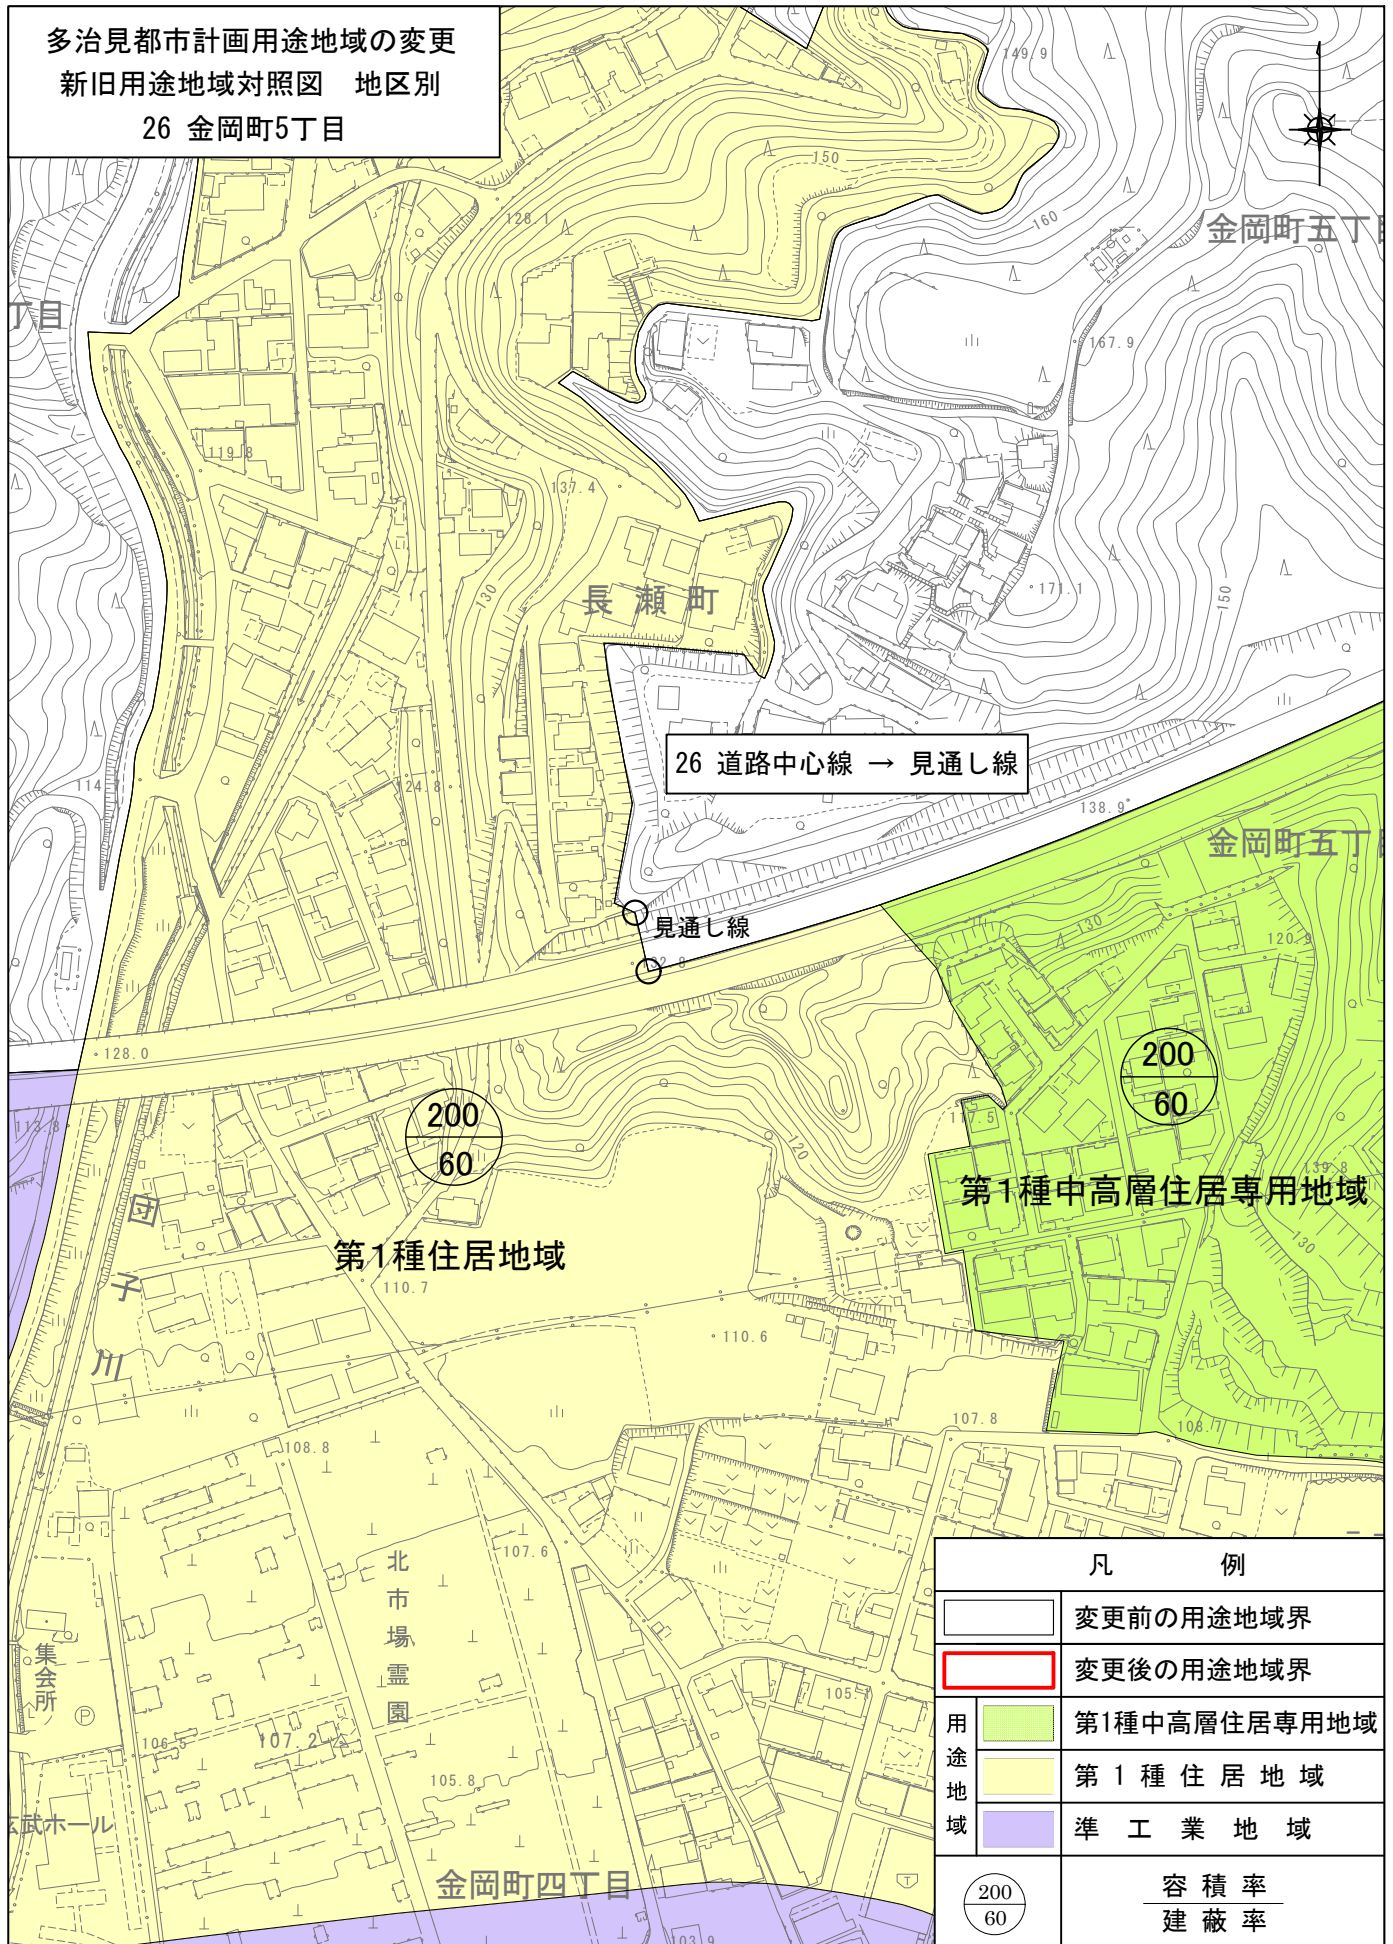

凡 例	
	変更前の用途地域界
	変更後の用途地域界
用途 地域	第1種中高層住居専用地域
	第1種住居地域
	準工業地域
	容 積 率 建 蔽 率

0 100 200 300m

S=1:2,500