位　置　図


S=1:5000（A3）

設計箇所

工事名	道改第6-20号 舗装整備工事		
図面名	位　置　図		
年度	令和8年		
尺度	1:5000(A3)	図面番号	葉之内
工事場所	多治見市山吹町2丁目地内		
事務所	多治見市役所		

平　面　図


S=1:1000（A3）

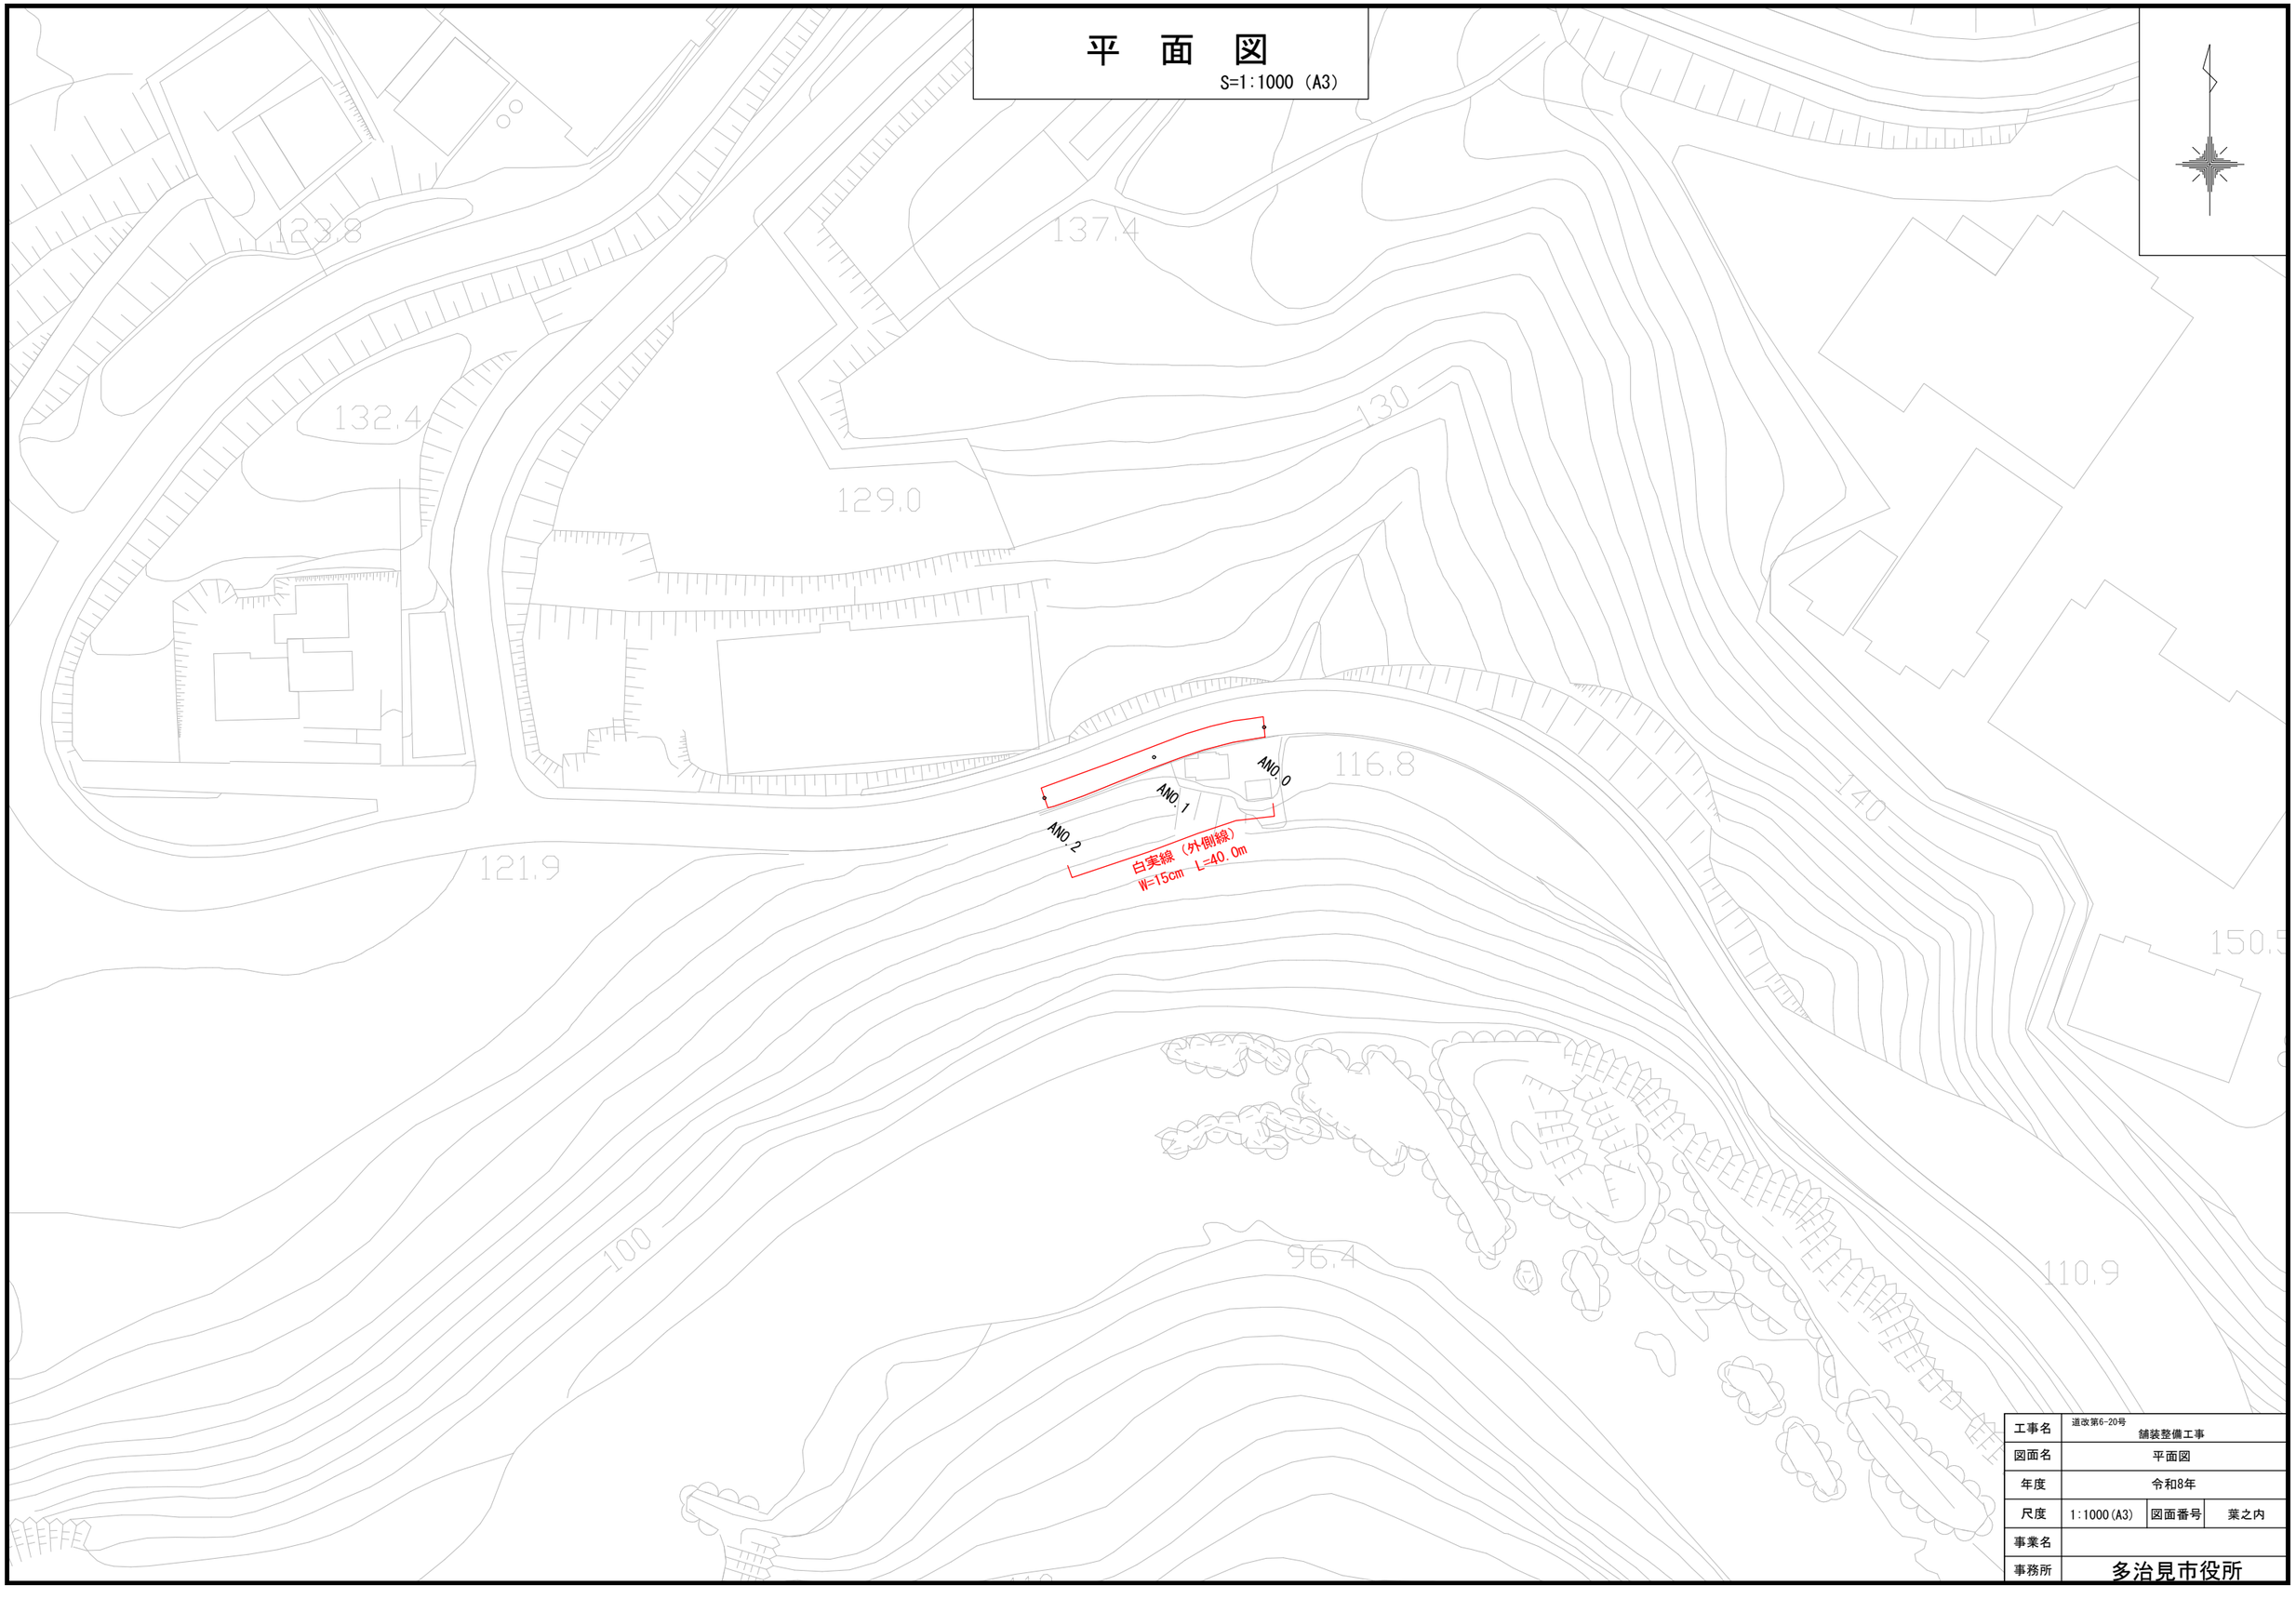

工事名	道改第6-20号 舗装整備工事		
図面名	平面図		
年度	令和8年		
尺度	1:1000(A3)	図面番号	葉之内
事業名			
事務所	多治見市役所		

平　面　図


S=1:1000（A3）

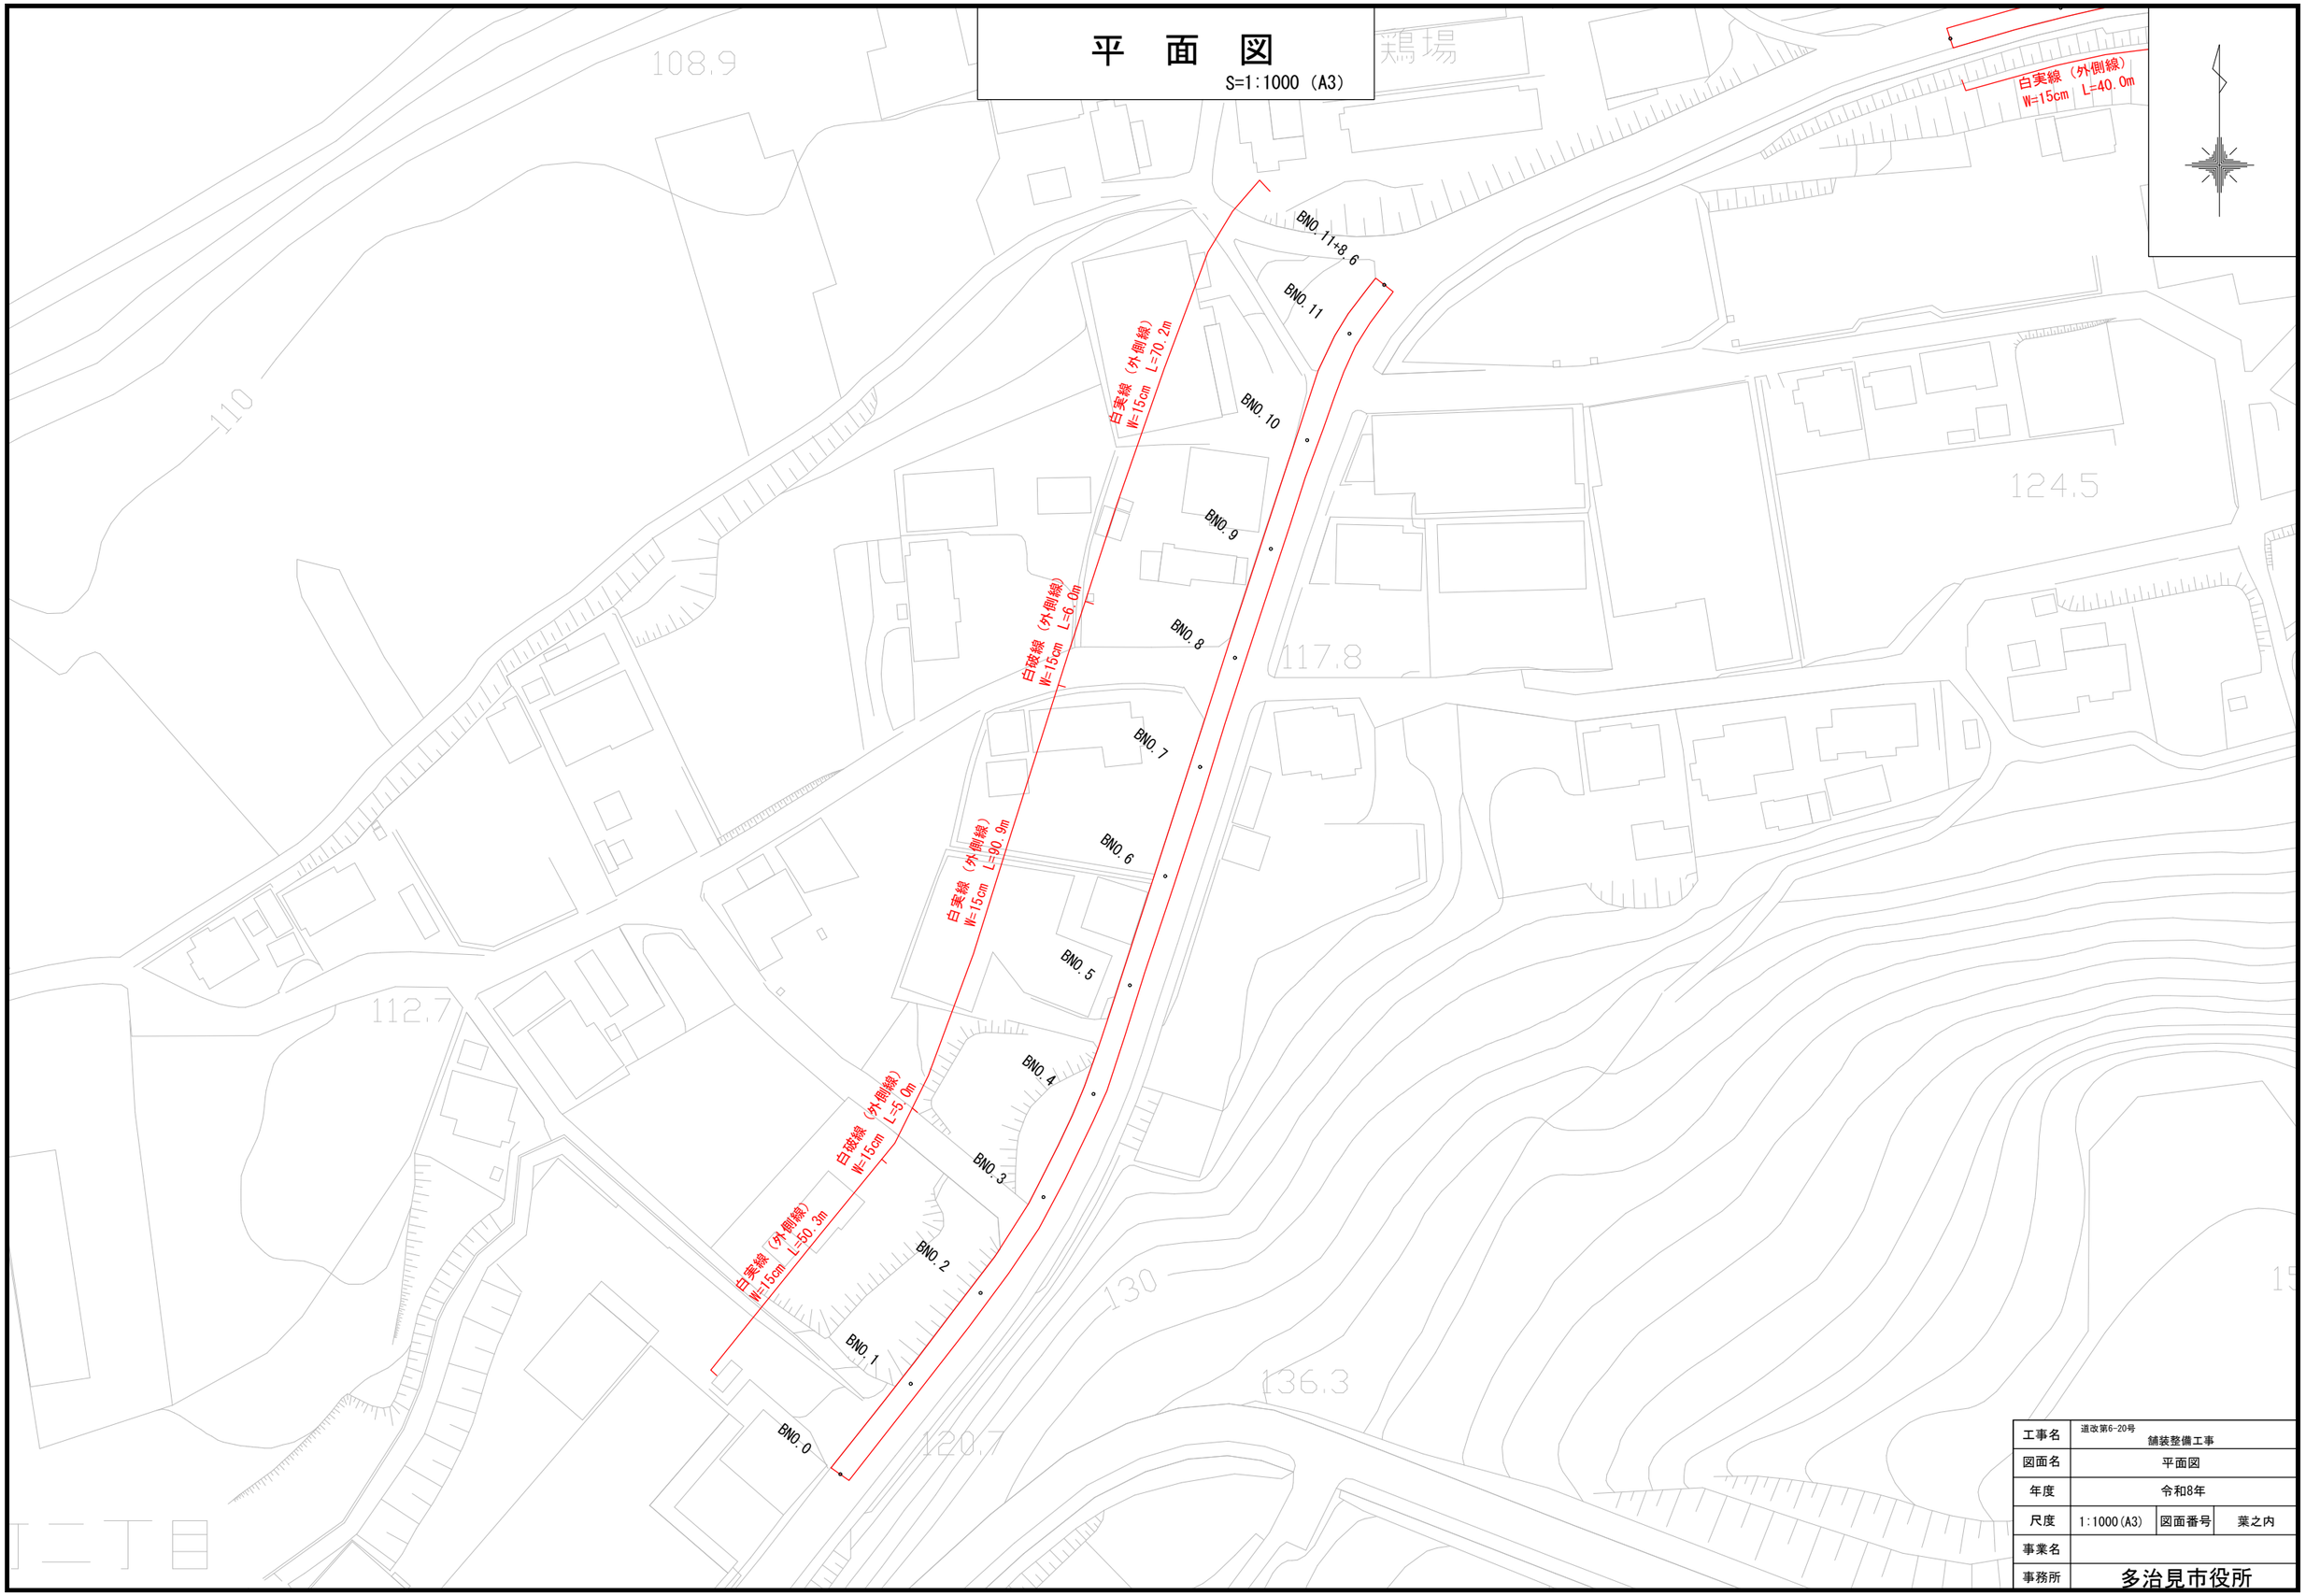

工事名	道改第6-20号 舗装整備工事		
図面名	平面図		
年度	令和8年		
尺度	1:1000(A3)	図面番号	葉之内
事業名			
事務所	多治見市役所		

平　面　図

S=1:1000（A3）

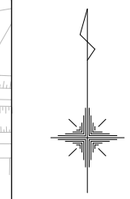

白破線（中心線）
W=15cm　L=20.0m

CNO.2

CNO.1

CNO.0

白実線（外側線）
W=15cm　L=40.0m

BNO.11+8.6

BNO.11

白実線（外側線）
W=15cm　L=70.2m

BNO.10

BNO.9

白破線（外側線）
W=15cm　L=6.0m

BNO.8

BNO.7

養鶏場

養鶏場

東栄橋

本線

111.4

108.6

109.1

110

124.5

117.8

123.3


工事名	道改第6-20号 舗装整備工事		
図面名	平面図		
年度	令和8年		
尺度	1:1000(A3)	図面番号	葉之内
事業名			
事務所	多治見市役所		

展開図


S=1:500(A3)


舗装版切断

A路線

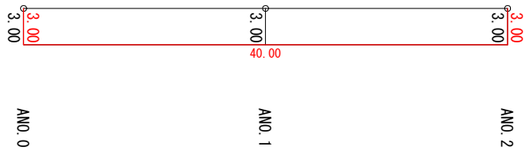


B路線

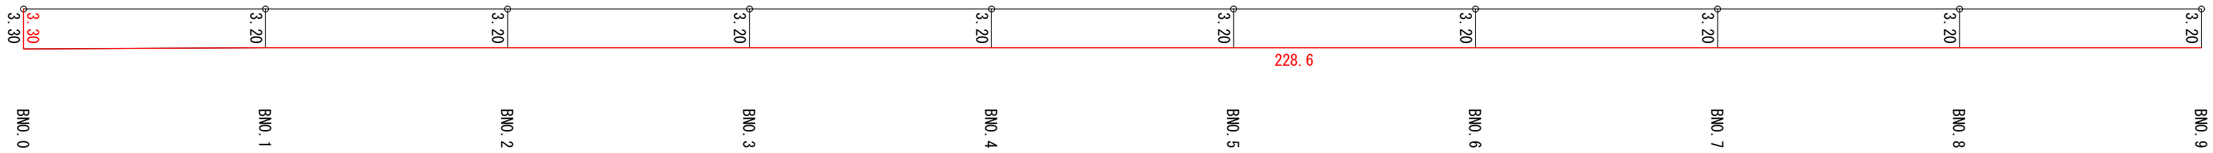

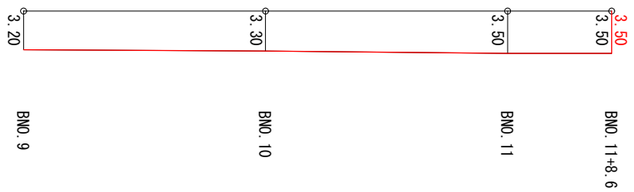


C路線

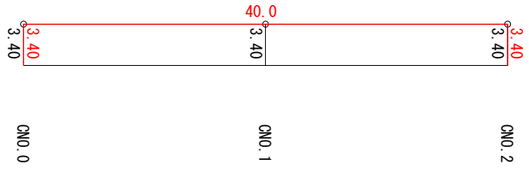

構成図

S=free

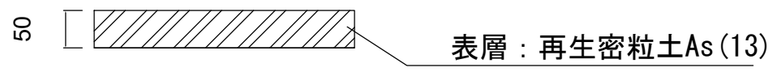

工事名	道改第6-20号 舗装整備工事		
図面名	展開図・構成図		
年度	令和８年		
尺度		図面番号	葉之内
事業名			
事務所	多治見市役所		