位　置　図

生田町

若宮橋

生田公園

主要地方道多治見恵那線

中根川


多治見市営球場

107.8
103.7
130.8
132.1
113.8
173.0
150
190.1
200
178.5
157.0
145.8
131.2

工事番号	公下管第2-5号		
工事名	公共下水道工事に伴う路面復旧工事		
施工箇所名	多治見市生田町5丁目地内		
図面の種類	位　置　図		
縮尺		図面番号	葉之内
会社名			
事務所名	多治見市役所　上下水道工務課		

平　面　図


S=1:200（A3）

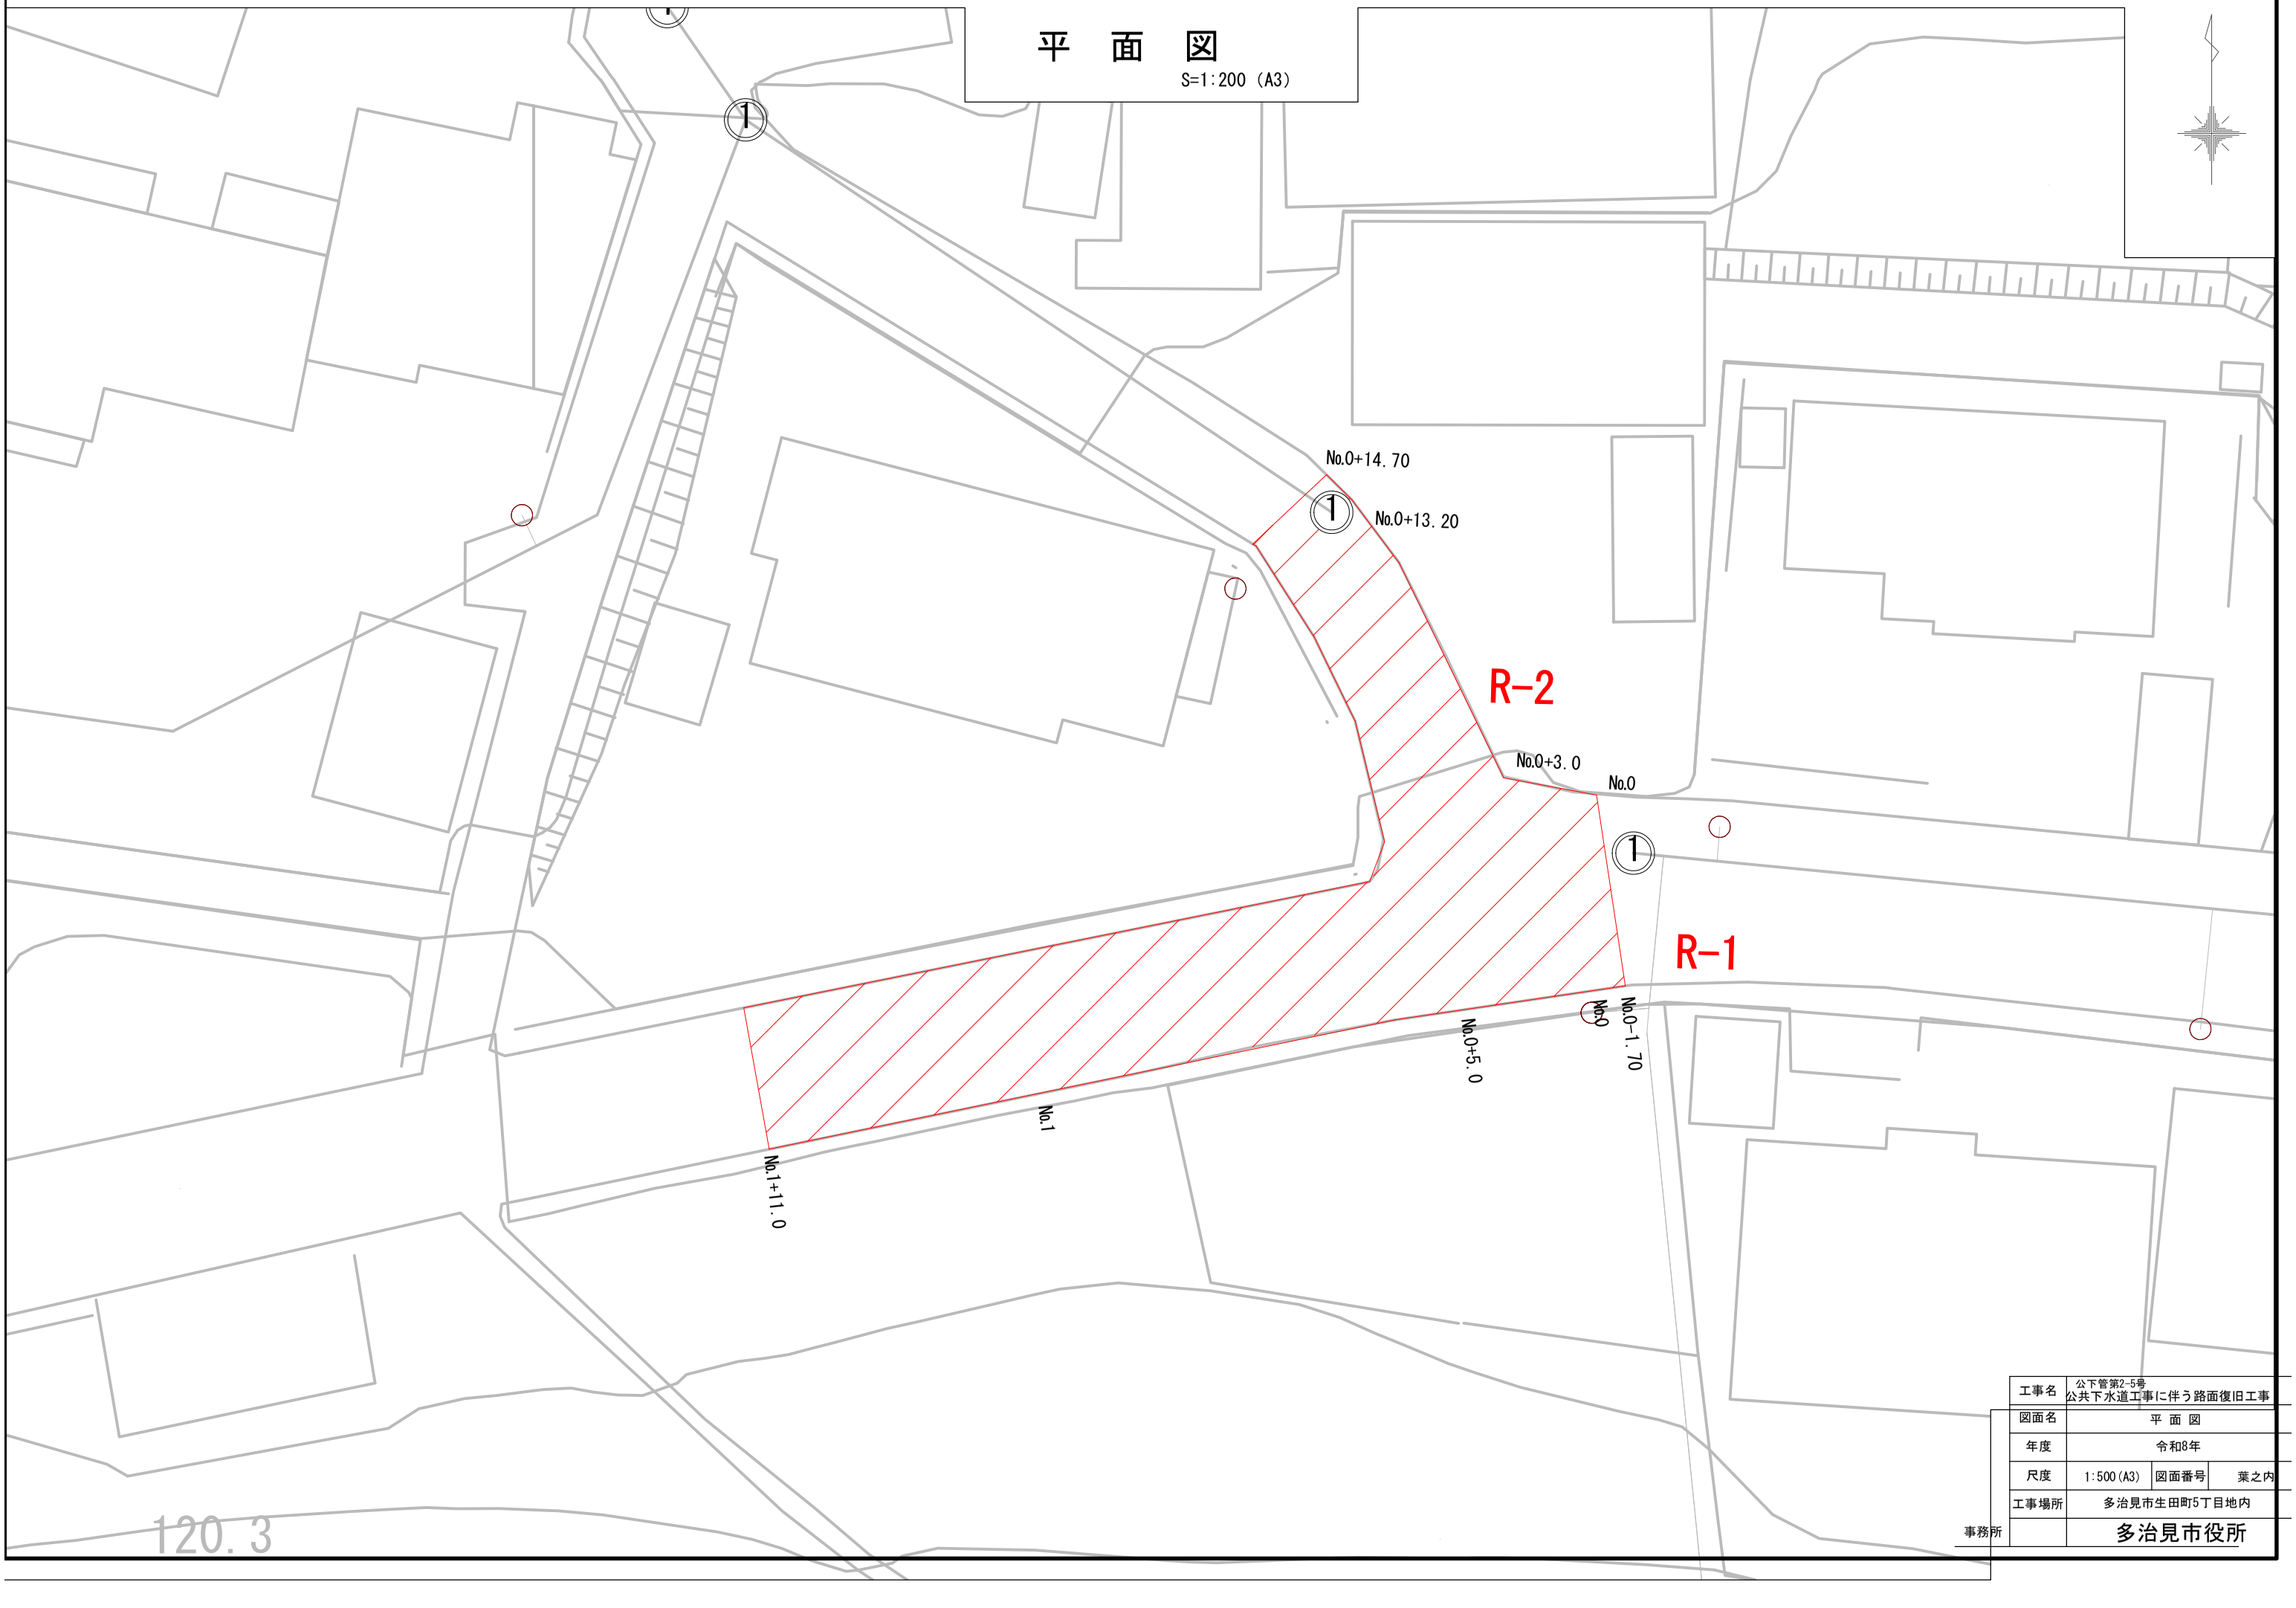


工事名	公下管第2-5号 公共下水道工事に伴う路面復旧工事			
図面名	平 面 図			
年度	令和8年			
尺度	1:500(A3)	図面番号	葉之内	
工事場所	多治見市生田町5丁目地内			
事務所	多治見市役所			

展　開　図

R-1

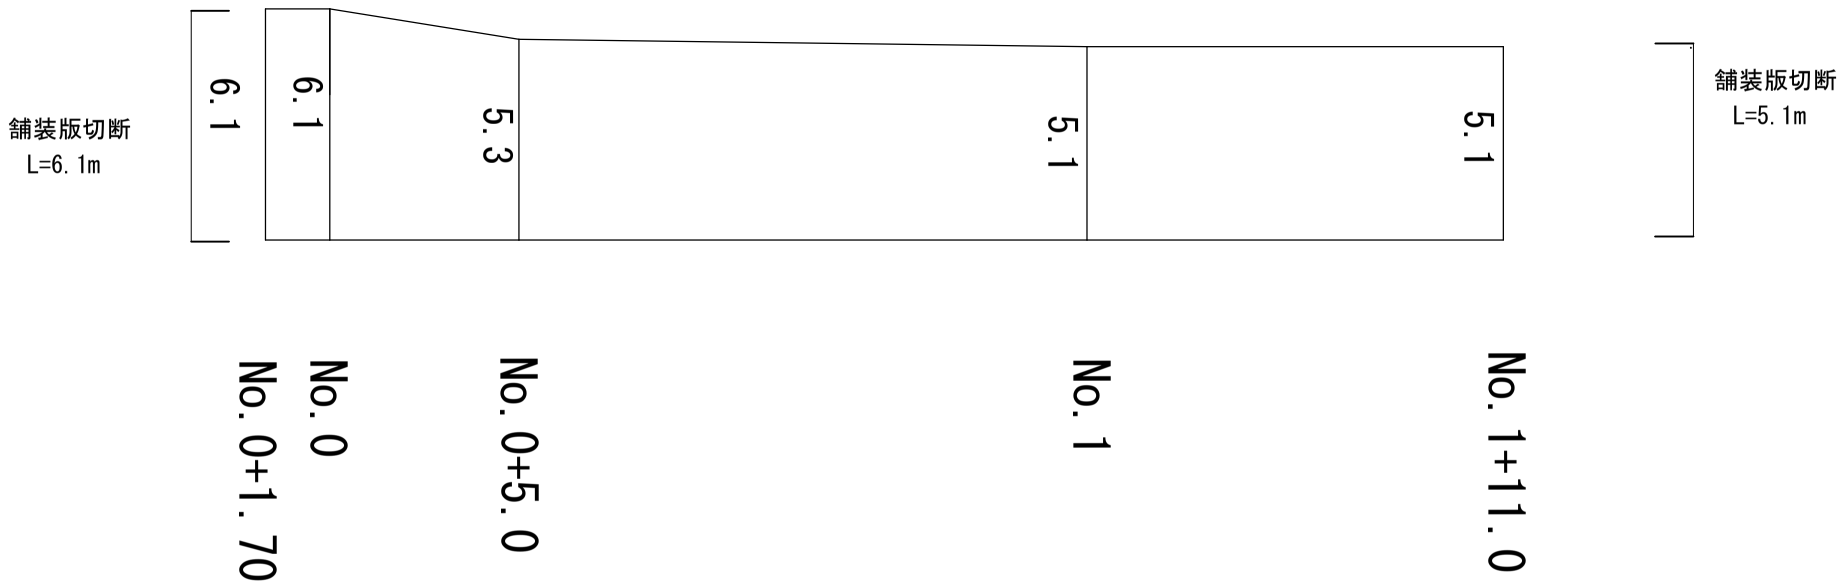

R-2

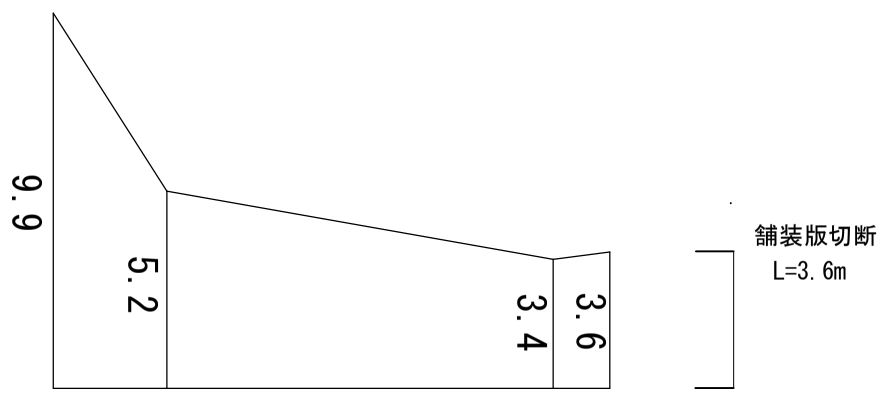

工事番号	公下管第2-5号
工事名	公共下水道事業に伴う路面復旧工事
施工箇所名	多治見市生田町５丁目地内
図面名	展　開　図
尺度	図面番号　葉之内
事務所名	多治見市役所　上下水道工務課