

位置図

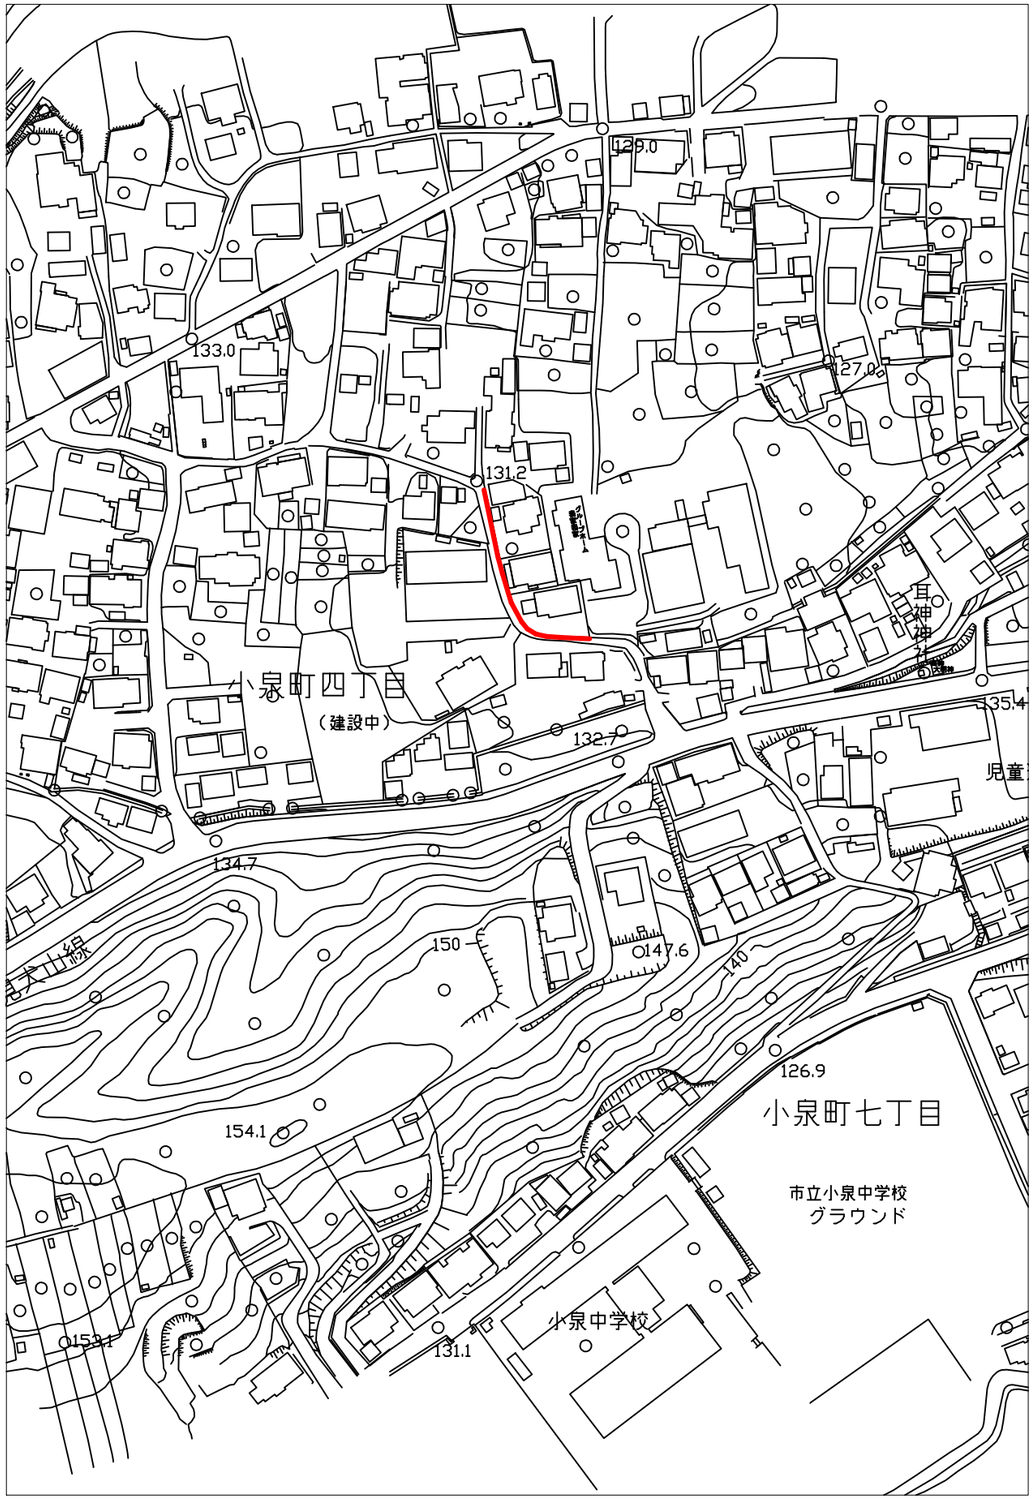

詳細図

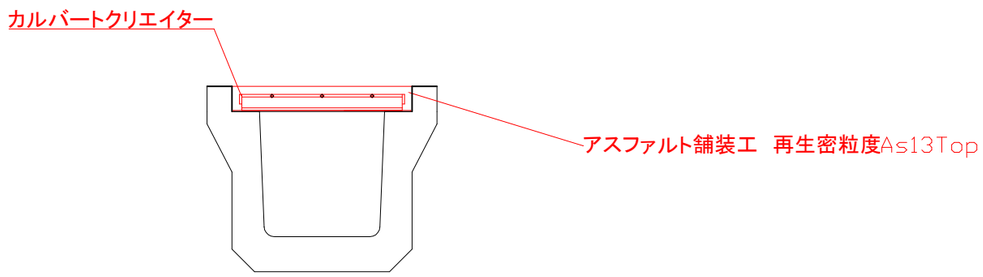

側溝蓋改修工事　L=76.0m　W=300mm

工　事　名	道改第6-36号 側溝整備工事		
路線・河川名	市道513406線		
施工箇所名	多治見市小泉町４丁目地内		
図面の種類	位置図・詳細図		
縮　　尺		図面番号	
事務所名	多治見市役所建設水道部道路河川課		