

凡例　工事場所

多治見市旭ケ丘10丁目６番地の82　地内

敷地案内図　S=1:5,000



凡例　工事対象建築物


配置図　S=1:2,500

多治見市教育委員会事務局教育総務課	年度	R08	工事名	北陵中学校焼却炉撤去工事	縮尺	1:5,000 1:2,500	図面名	敷地案内図　配置図	図面番号	01/02

令和８年度

施設の配置図	縮尺	縮尺 １：１５００ m　0 1 5 10 20 30 40 50	学校名	北陵中学校	調査番号	（都道府県） 2 1	（市町村） 2 0 4	（学校） 3 7 3 6	整理番号

凡例	
	建物
1時	一時使用建物
借	借用建物
危	危険建物
他	当該学校以外の建物
渡	渡り廊下
	建物以外の工作物
自	自転車置場
倉	倉庫
Ⓟ	ポンプ室
ブ	ブロアー室
プ	プロパン庫
附	プール附属室
ク	クラブ室
更	更衣室
器	体育館器具庫
吹	吹き抜けの渡廊下
WC	便所
窯	窯業炉室
門	正門・通用門
温	温室
動	動物小屋
簡	簡易な小規模構造物
浄	浄化槽・合併処理槽
照	夜間照明
	囲障 Ⓡコンクリート Ⓦ板 Ⓢ鉄骨 Ⓑブロック
	砂場
	ジャングルジム
	鉄棒
	すべり台
	バックネット
	シーソー
	ブランコ
	のぼり棒
	タイヤ
	うんてい
	木製遊具
	朝礼台
	旗ポール
機	機械室
受	受水槽
作	作業場
キ	キュービクル
	その他
非	非常階段
バ	バルコニー
ポ	ポーチ
テ	テラス
	法面
	擁壁 Ⓡコンクリート Ⓑブロック Ⓢ鉄骨 Ⓘ石垣

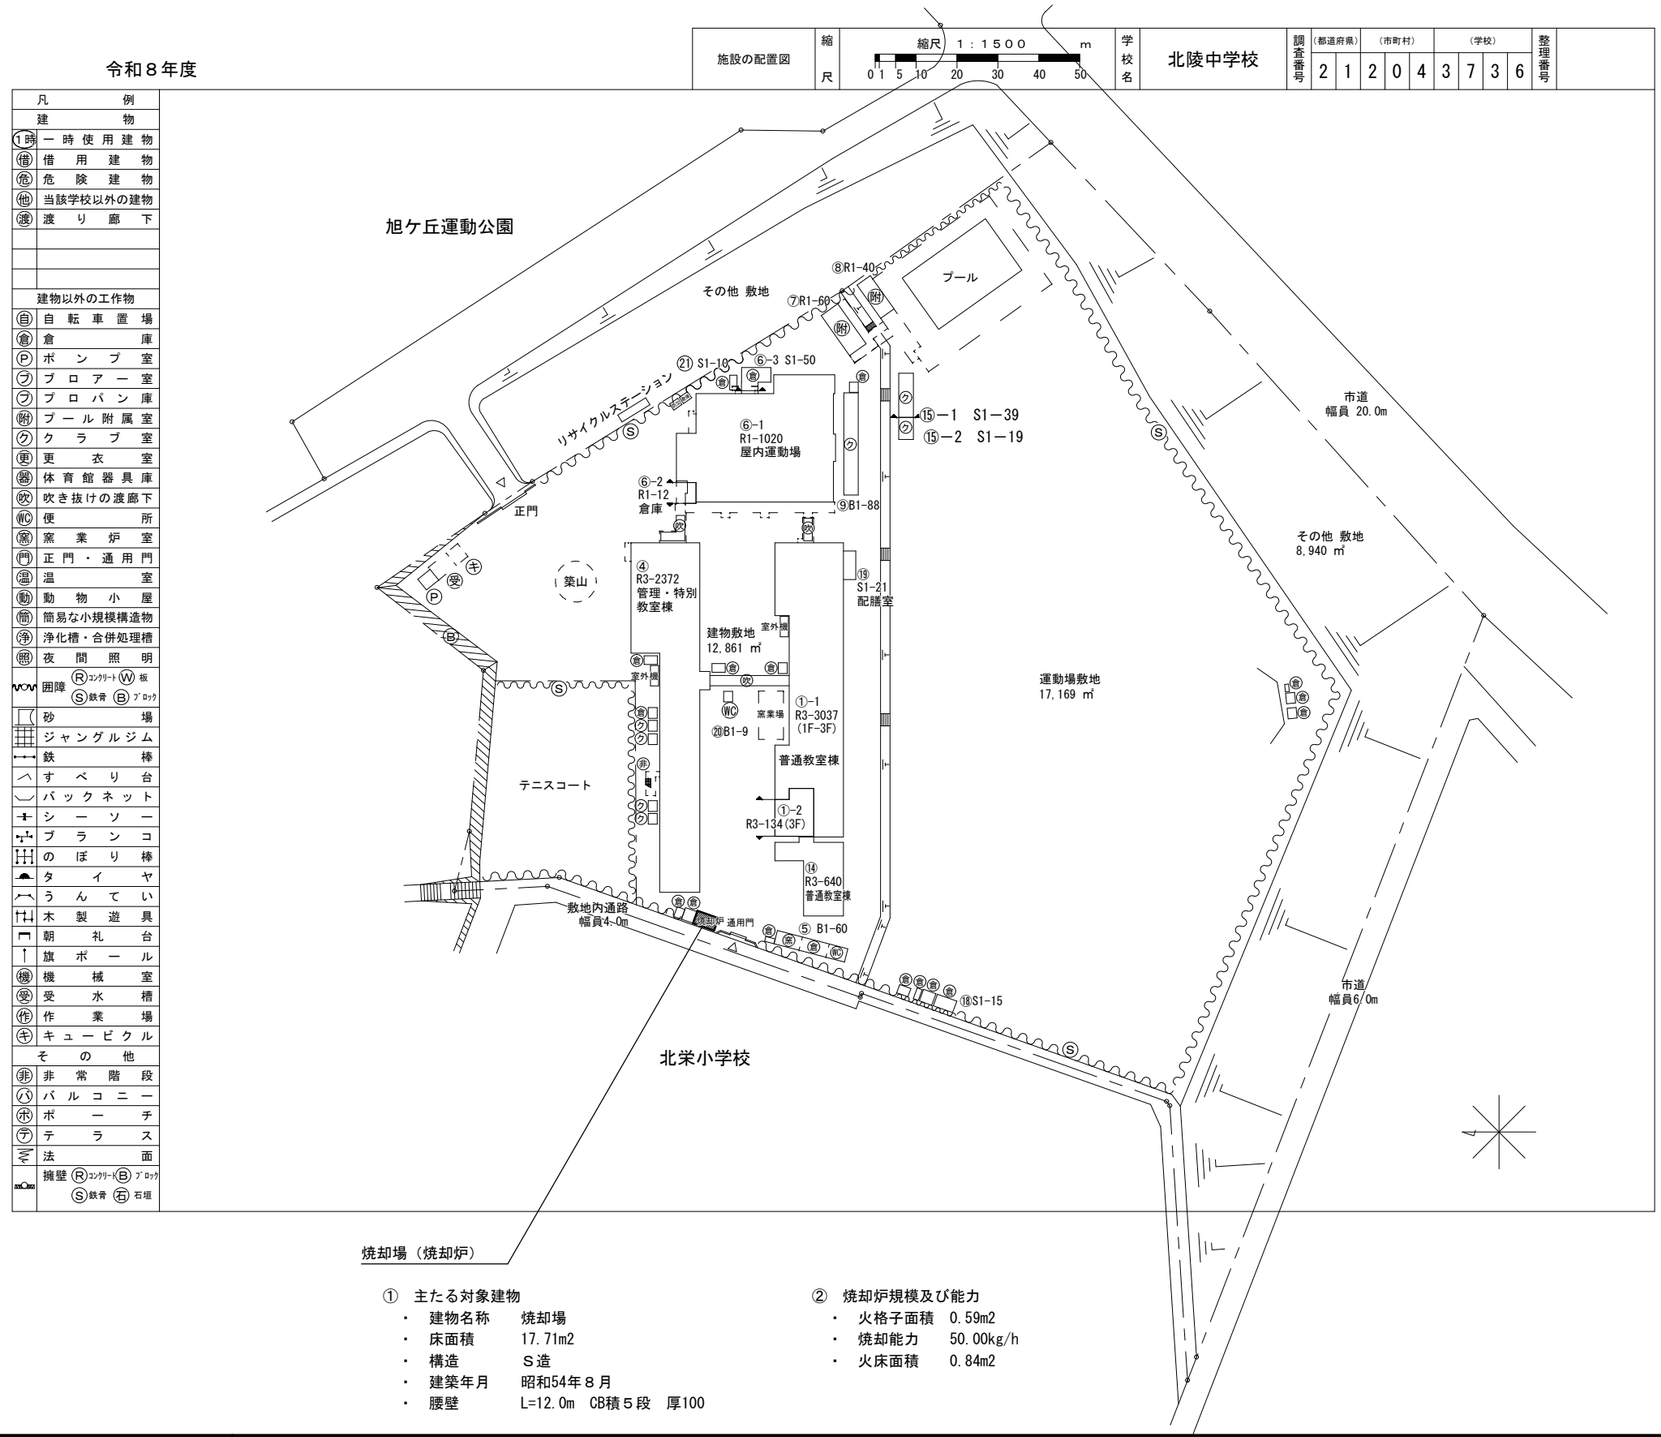

① 主たる対象建物
- 建物名称　焼却場
- 床面積　17.71m2
- 構造　S造
- 建築年月　昭和54年８月
- 腰壁　L=12.0m　CB積５段　厚100

② 焼却炉規模及び能力
- 火格子面積　0.59m2
- 焼却能力　50.00kg/h
- 火床面積　0.84m2

多治見市教育委員会事務局教育総務課	年度	R08	工事名	北陵中学校焼却炉撤去工事	縮尺	1:1,500	図面名	配置図（施設台帳）	図面番号	02/02