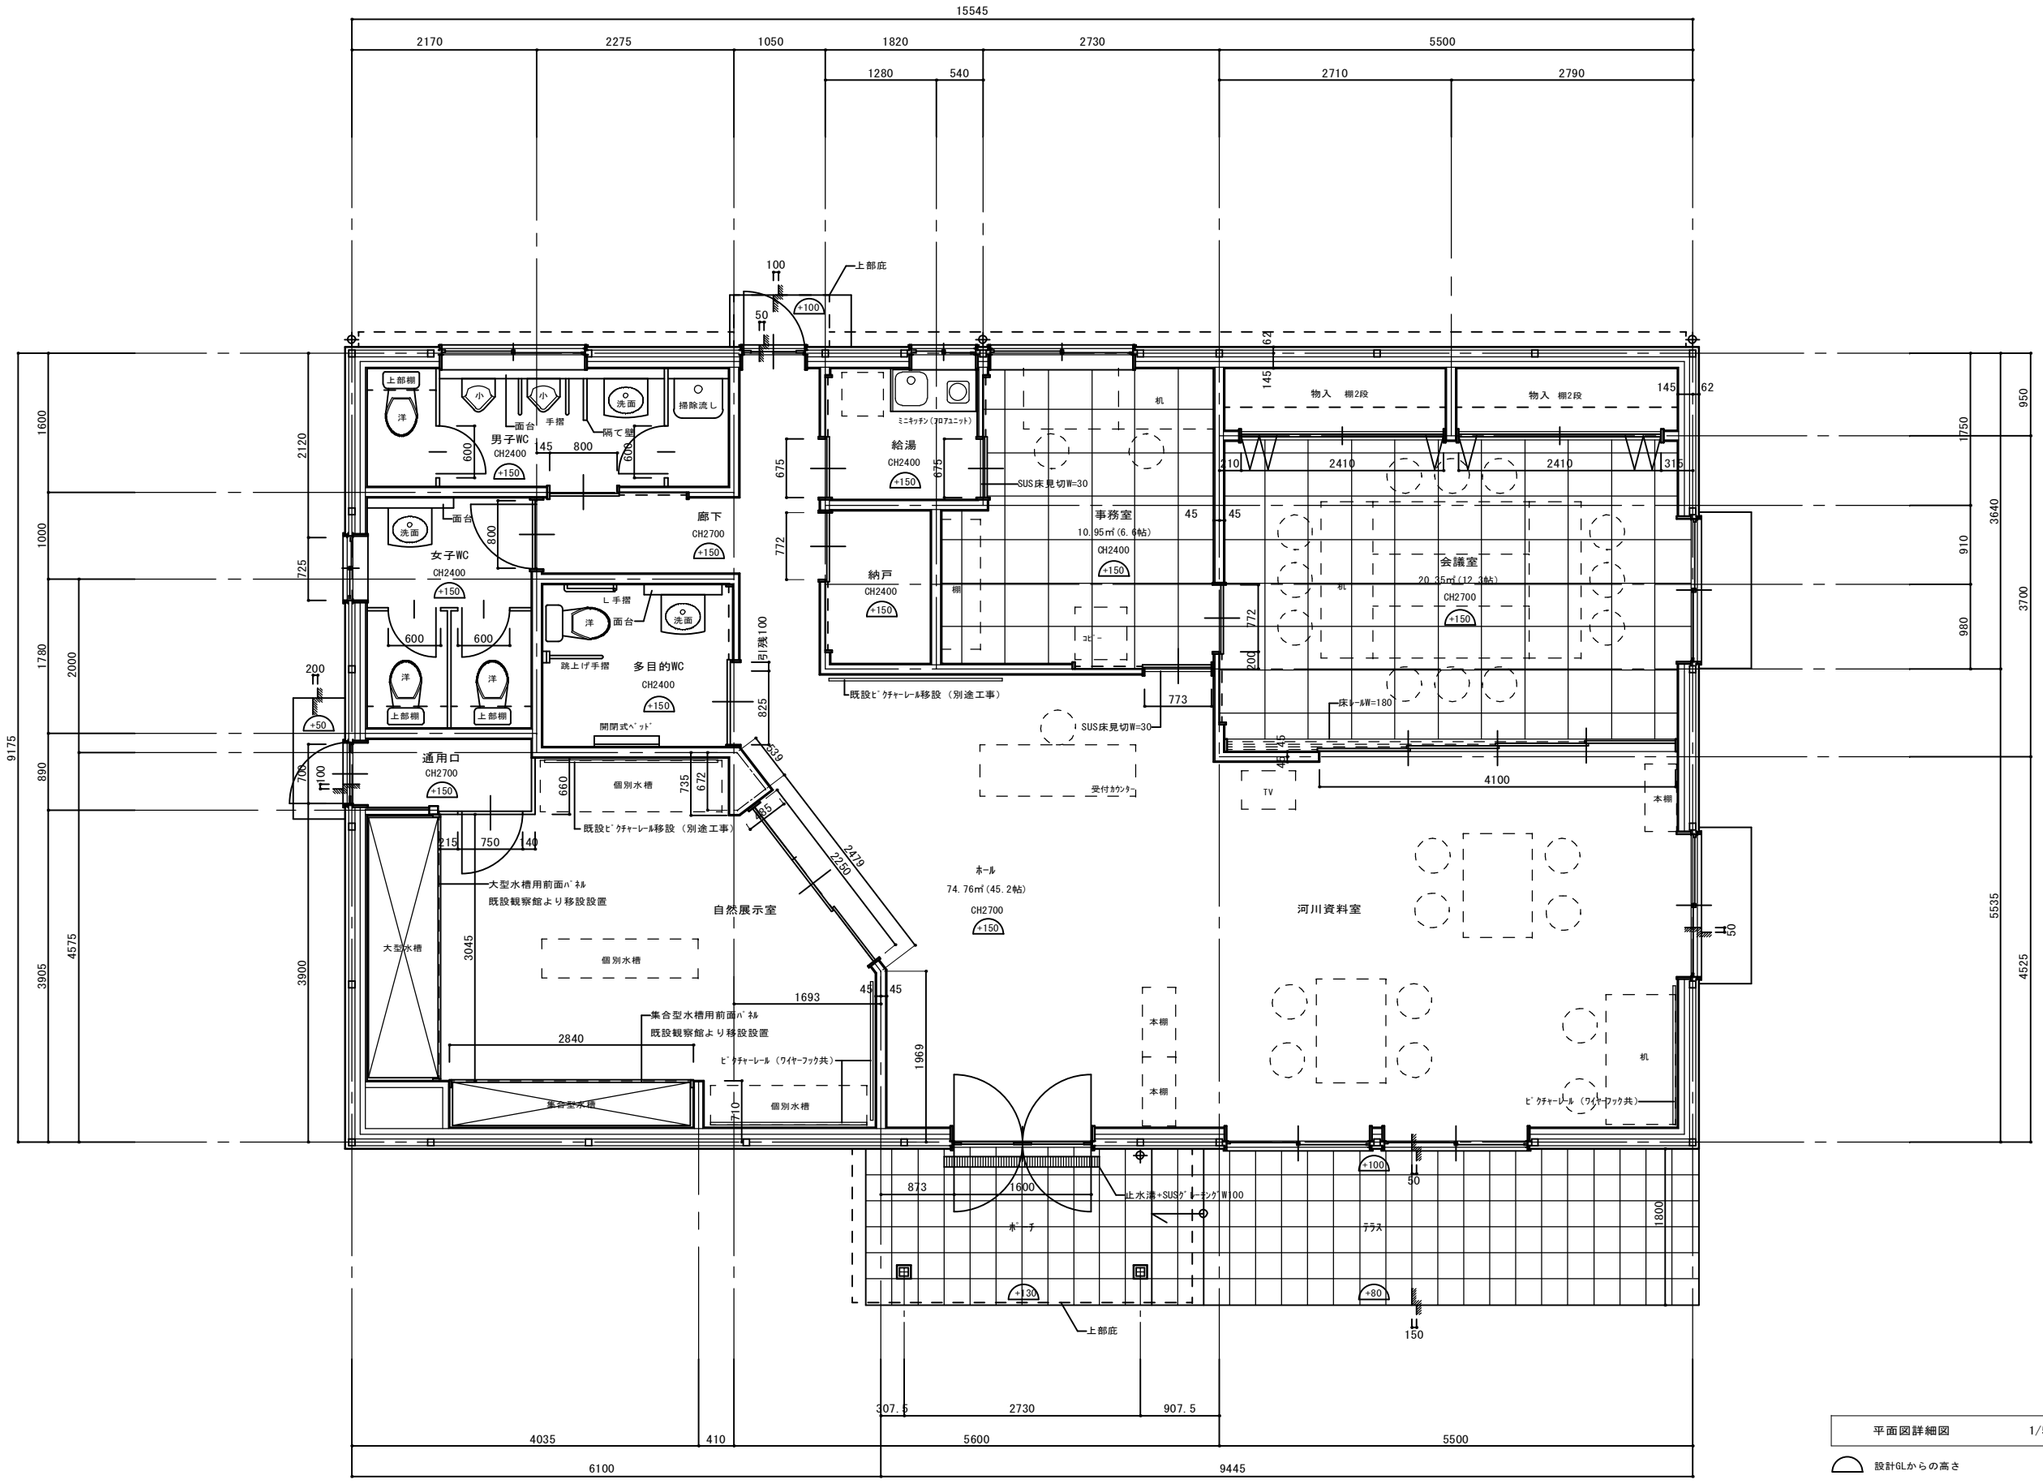

平面図詳細図　1/50

設計GLからの高さ

土岐川観察館	移設新築工事設計図	
平面詳細図	1/50	No
1級建築士事務所 岐阜県 多治見市 広小路 4 丁目 39 番地 TEL <0572> (22) − 2493 マチス設計工房 1級建築士（登録第155600号） 長谷川 幸生		A-10