

巾木補修<下処理室、検収室、器具洗浄室 1>
ABC商会 ケミクリトEPカー同等品


金属板張り<下処理室>
ステンレス t1.0 HL 接着+ビス固定
2050×400 1枚
500×250 1枚
760×350 1枚

金属板張り<検収室>
ステンレス t1.0 HL 接着+ビス固定
1500×400 1枚
1200×700 1枚

金属板張り（四方枠）<検収室>
ステンレス t1.0 HL 接着+ビス固定
D100×20、W490×H500 1組

金属板張り<器具洗浄室 1>
ステンレス t1.0 HL 接着+ビス固定
1000×1200 1枚
900×600 2枚
2000×400 1枚
180×1200 1枚

ピット床補修<加熱調理室釜下・和え物室釜下>
塗床
ABC商会 ケミクリトMW同等品
下地調整及び下地処理共

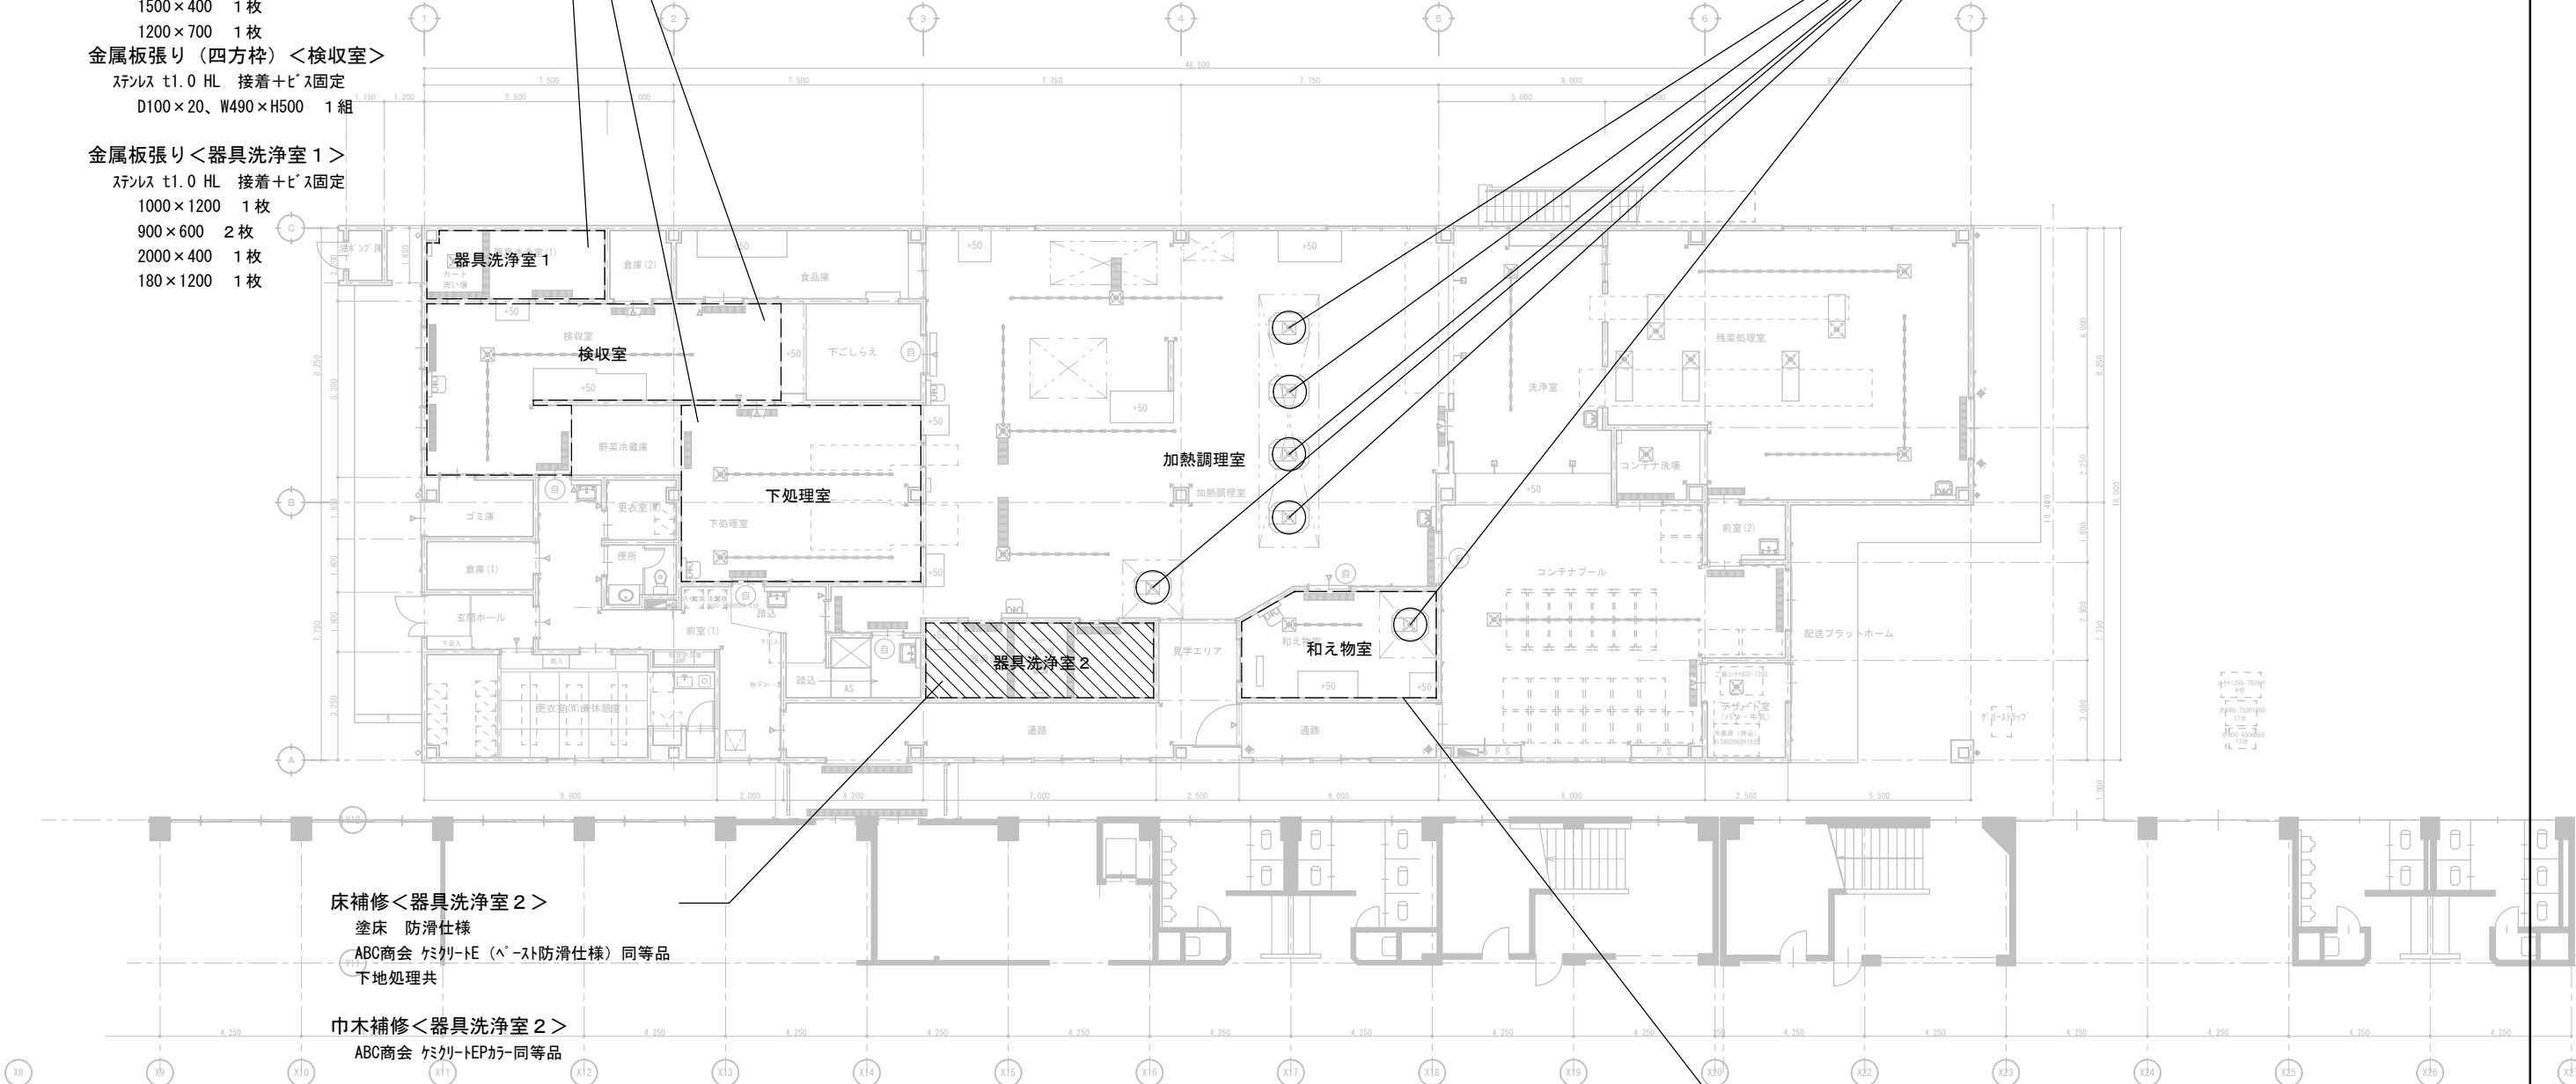

床補修<器具洗浄室 2>
塗床 防滑仕様
ABC商会 ケミクリトE（ペースト防滑仕様）同等品
下地処理共

巾木補修<器具洗浄室 2>
ABC商会 ケミクリトEPカー同等品

金属板張り<器具洗浄室 2>
ステンレス t1.0 HL 接着+ビス固定
1410×900 1枚
840×320 1枚
(2400+70)×140 1枚
820×900 1枚
(110+385+110)×900 1枚
1800×900 1枚
2300×900 1枚

巾木補修<和え物室>
ABC商会 ケミクリトEPカー同等品

北栄北陵調理場平面図

※ 金属板張り施工部分の既設アクリル板は撤去処分とする。