




位置図(1)

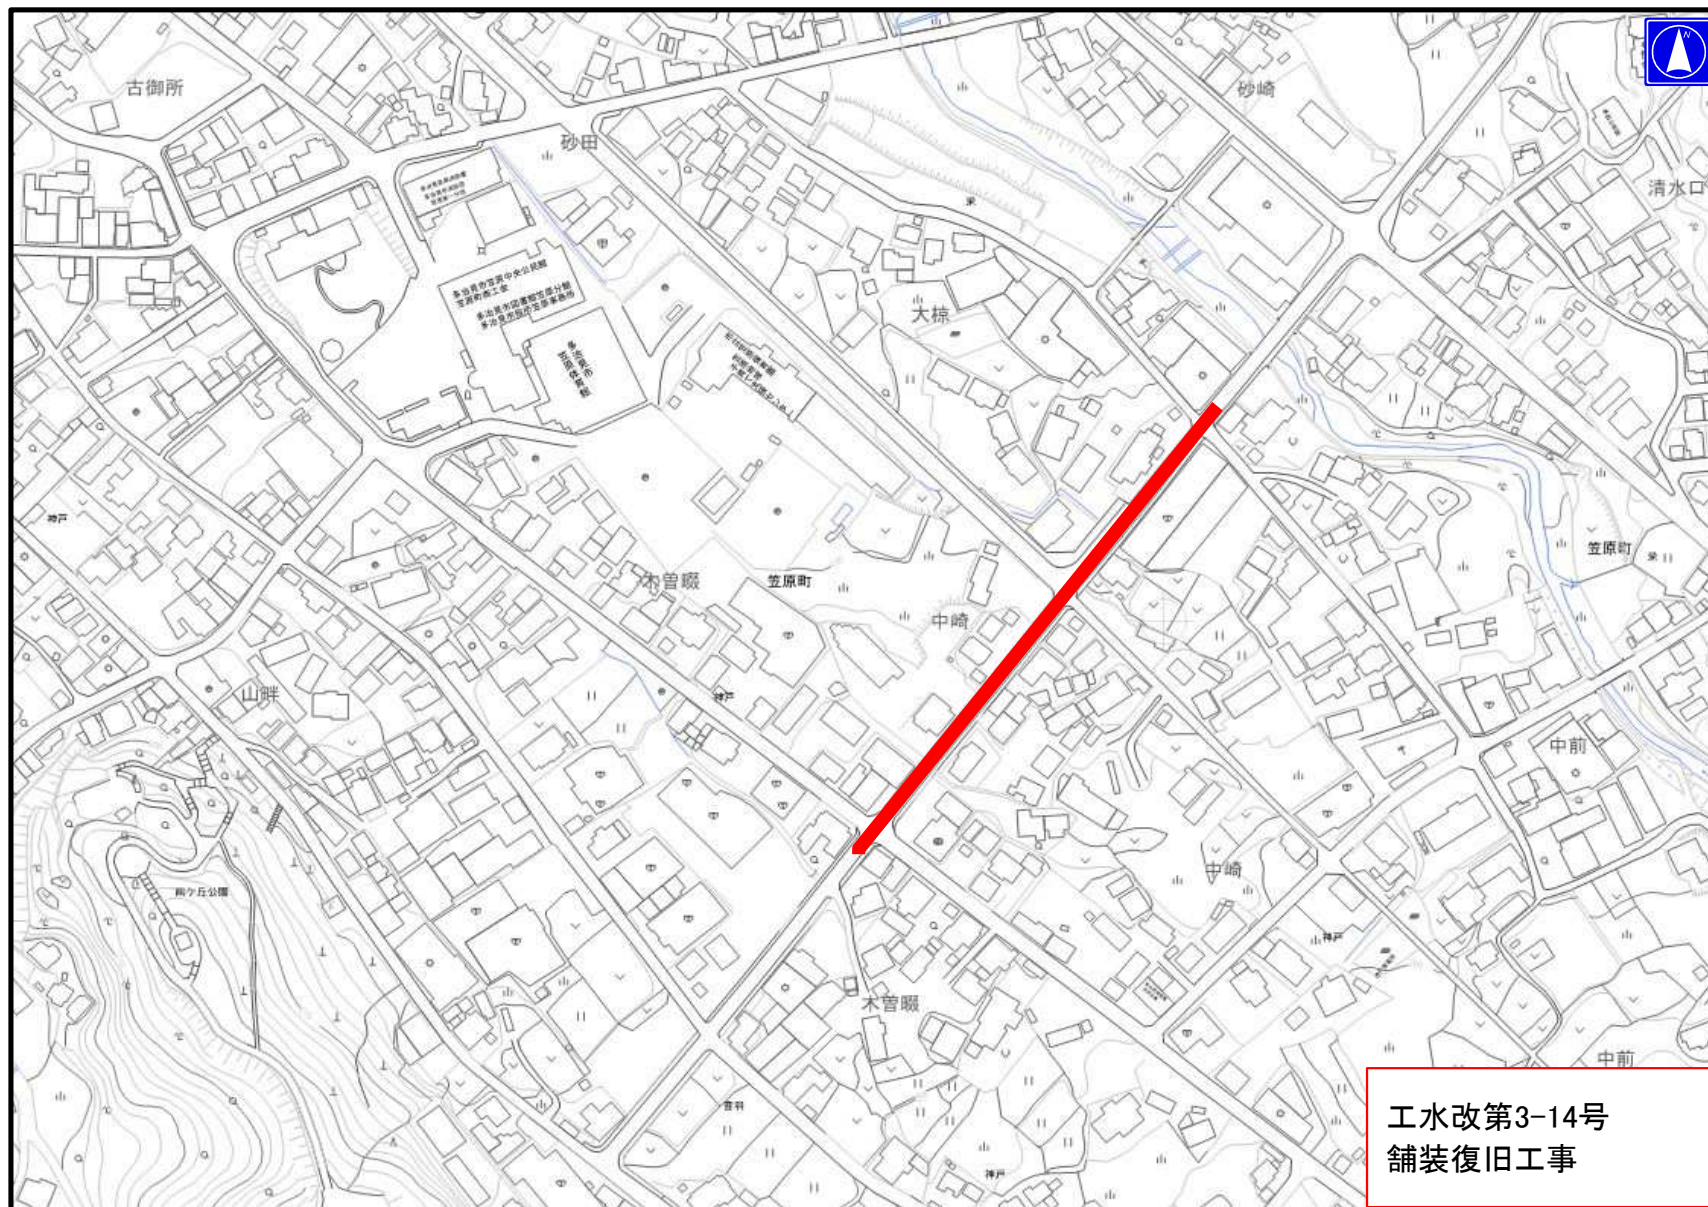

位置図(2)

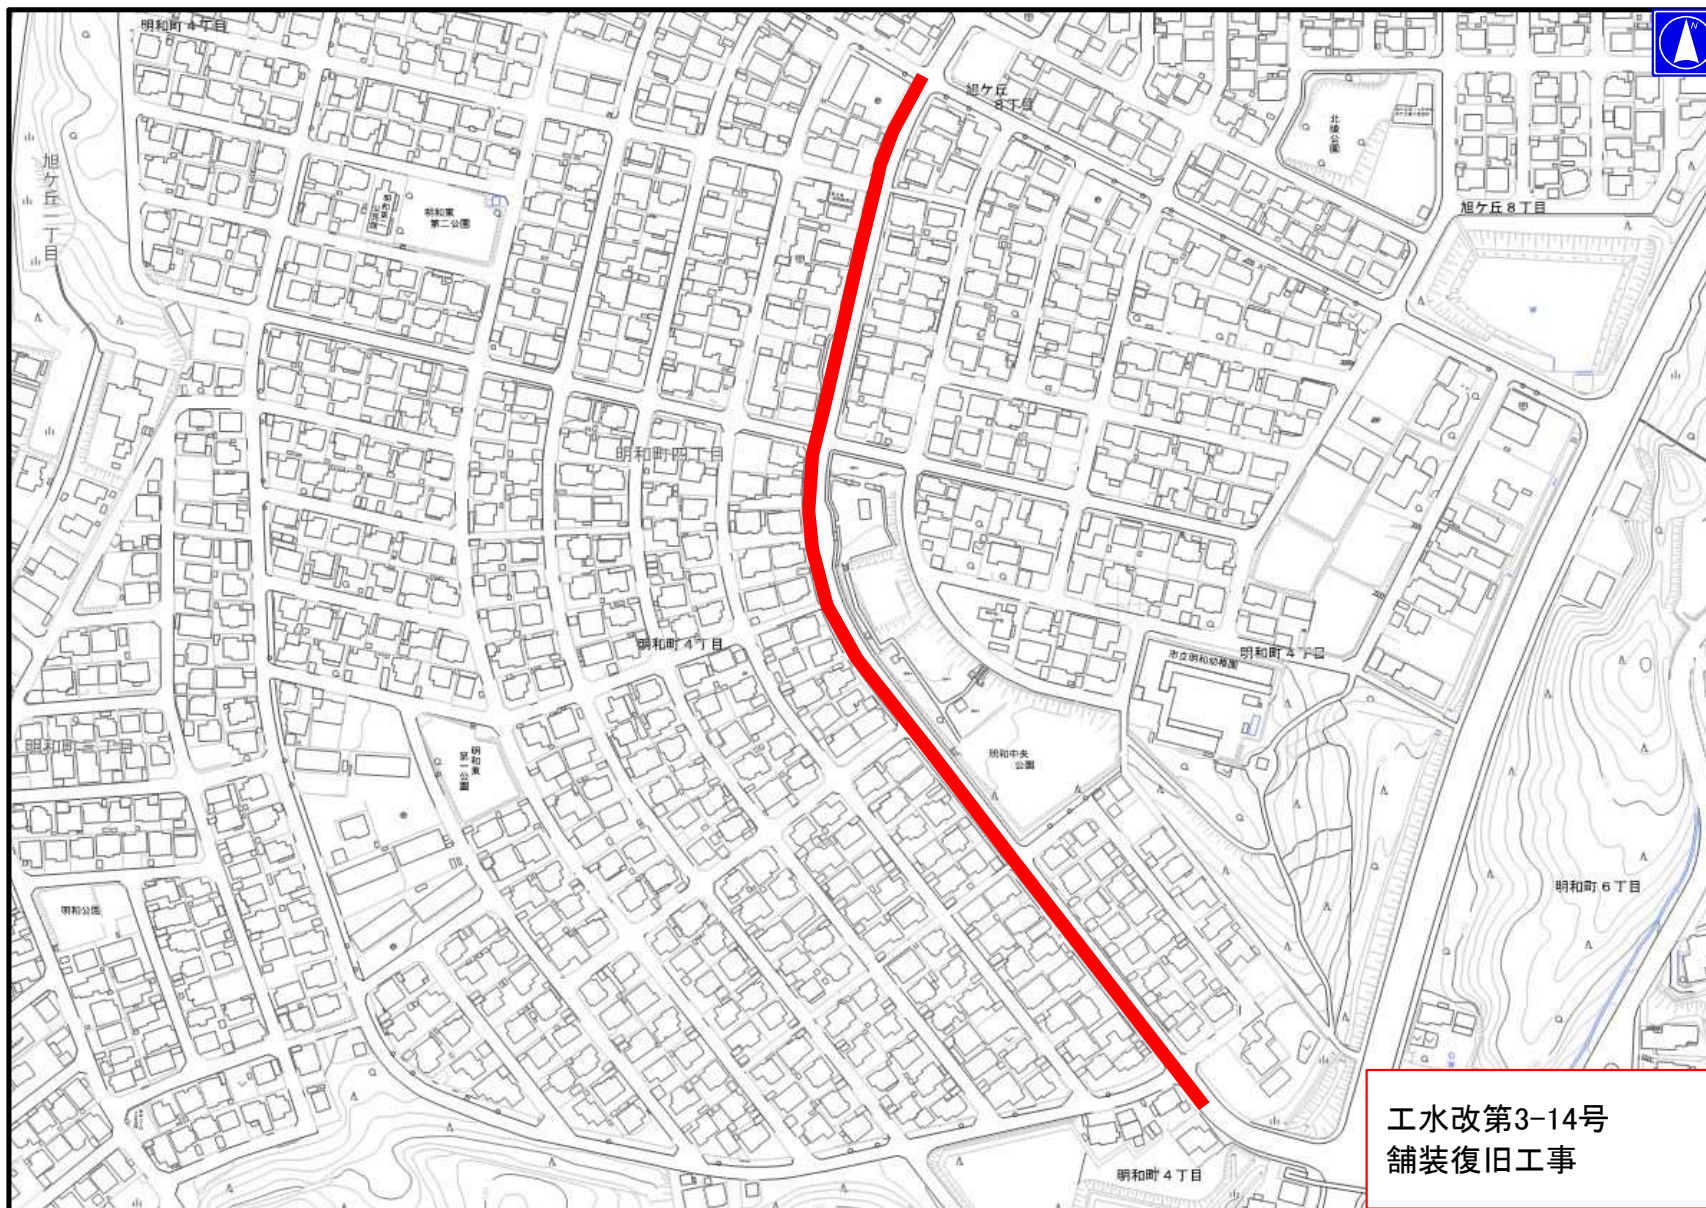

平面図(1)

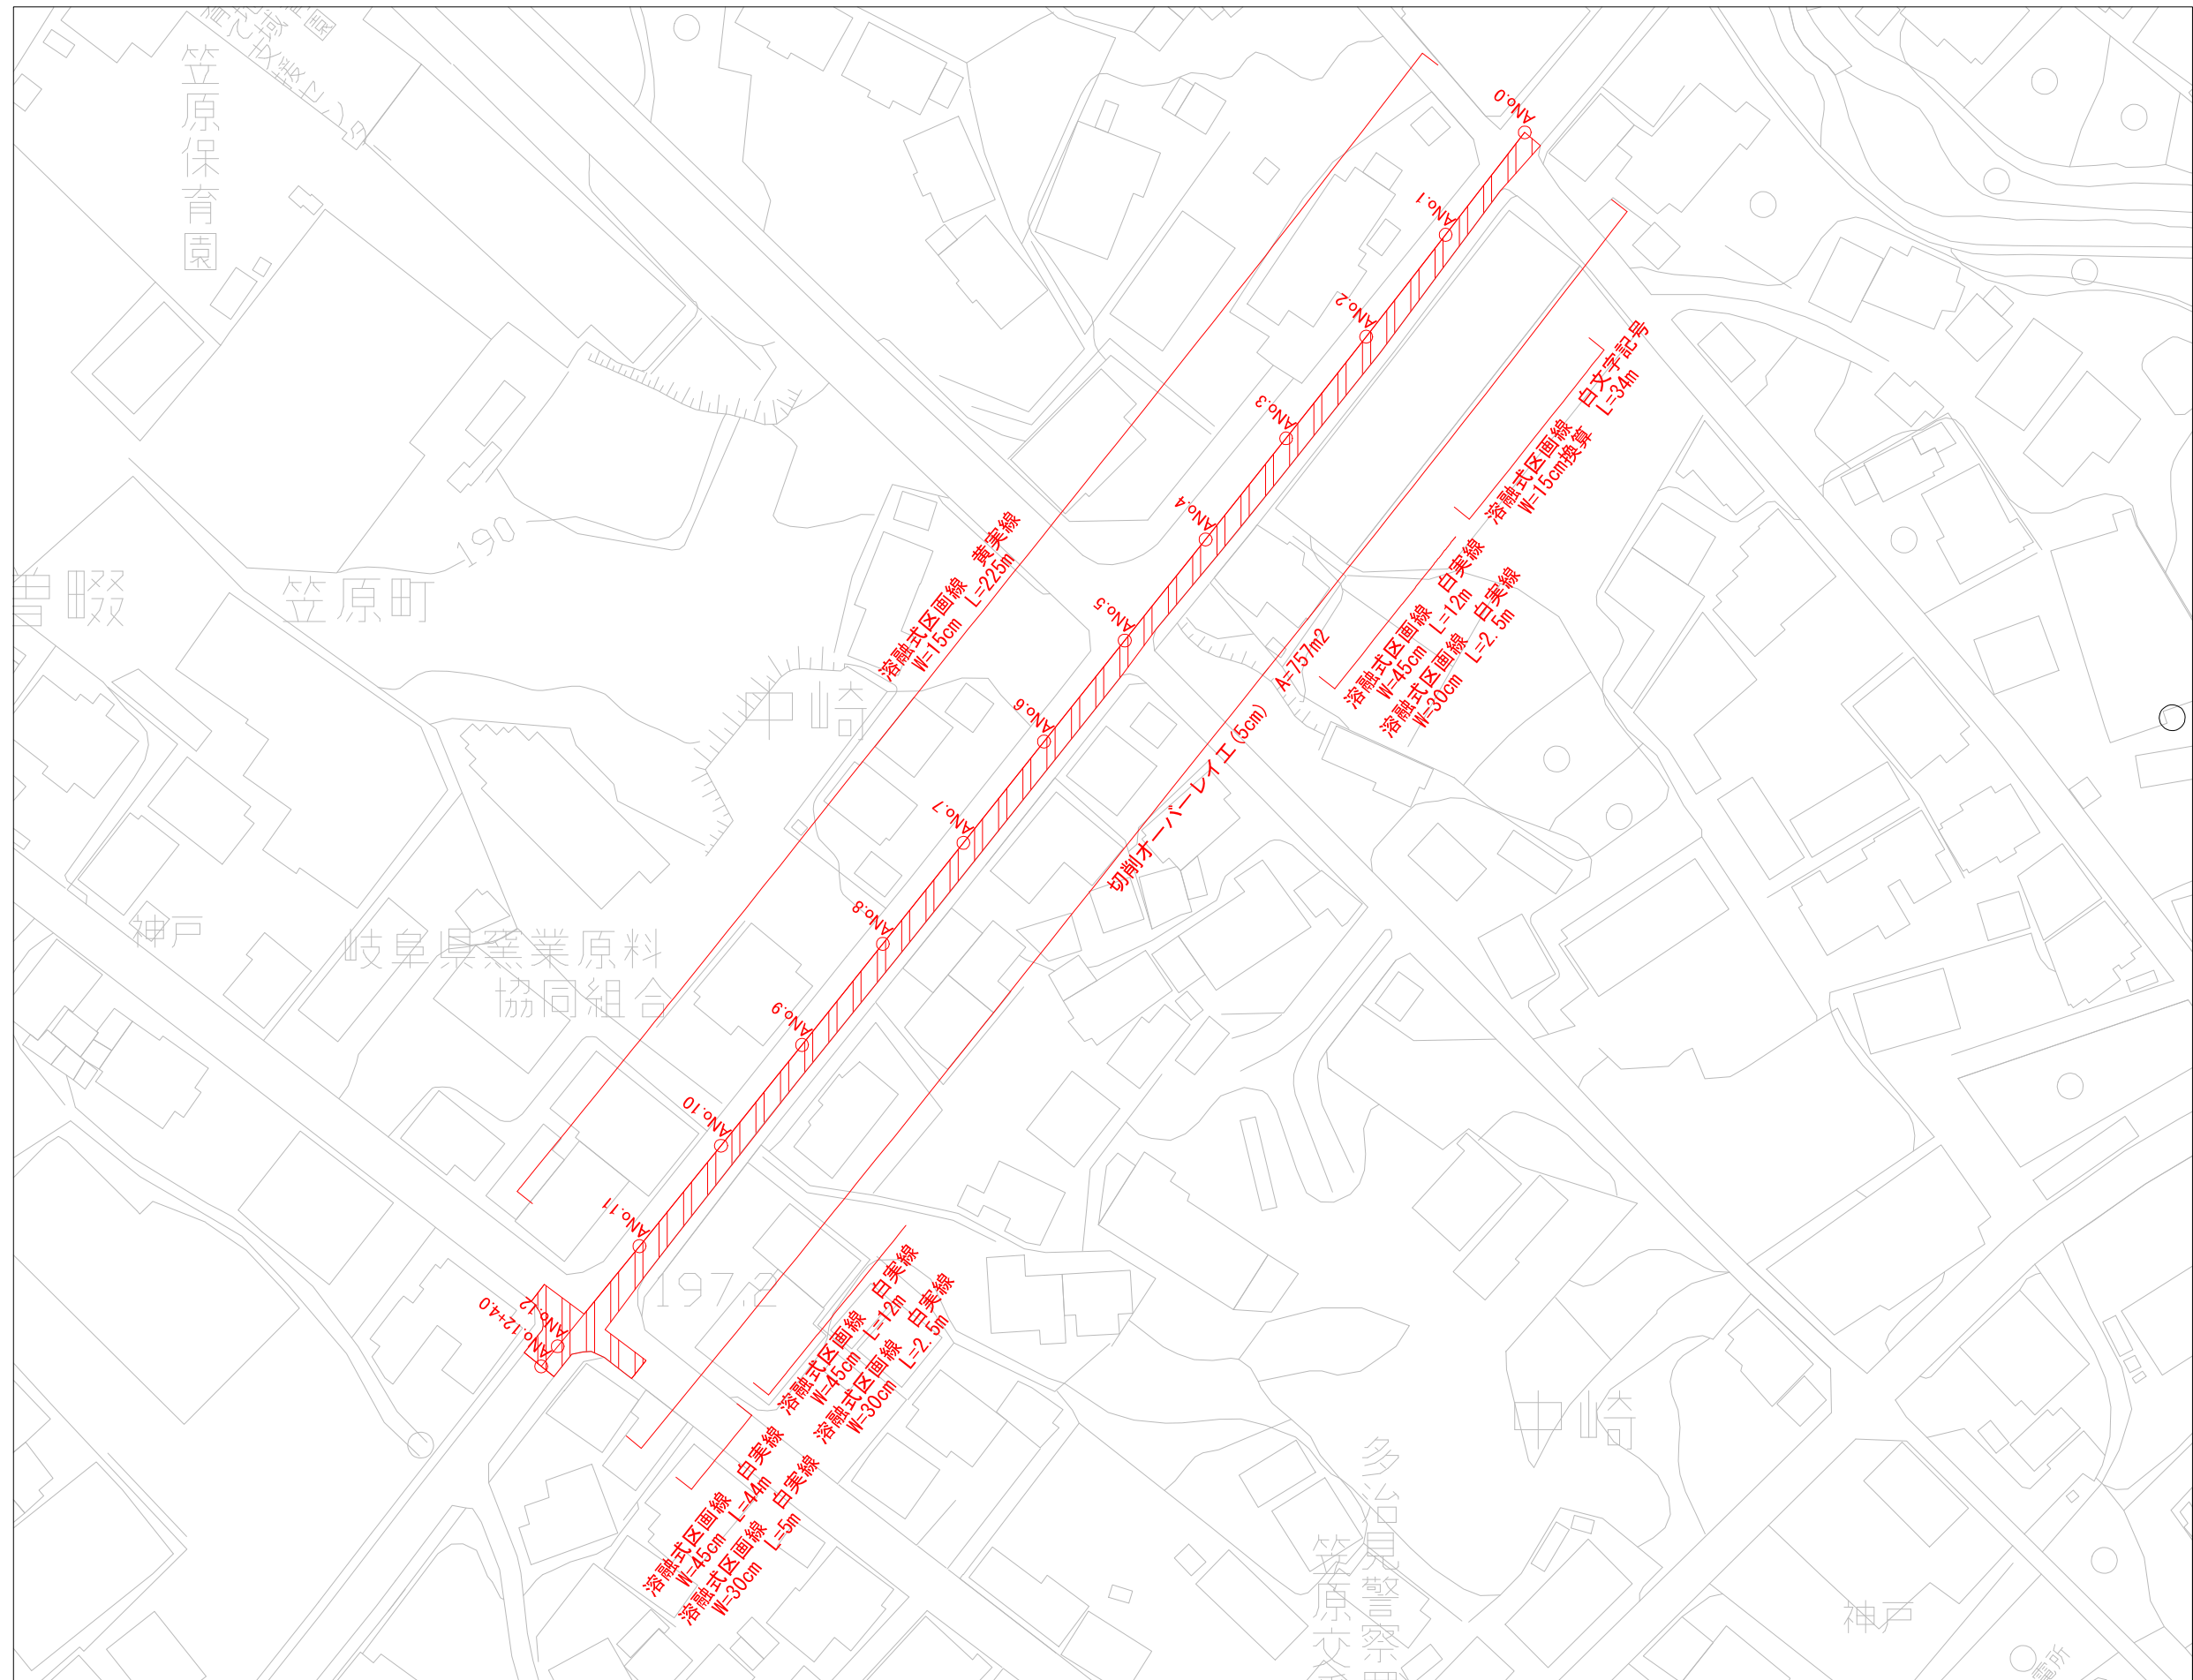

工事名	工水改第3-14号 舗装復旧工事		
図面名	平面図(1)		
年月日			
尺度	1:500	図面番号	
事業名			
事務所	多治見市役所		

平面図(2)



工事名	工水改第3-14号 舗装復旧工事		
図面名	平面図(2)		
年月日			
尺度	1:500	図面番号	
事業名			
事務所	多治見市役所		

平面图 (3)



工事名	工水改第3-14号 舗装復旧工事		
図面名	平面図(3)		
年月日			
尺度	1:500	図面番号	
事業名			
事務所	多治見市役所		