


(R-2) DIP(GX) $\phi 100$ L=0.5m
DIP(K) $\phi 100$ L=1.2m

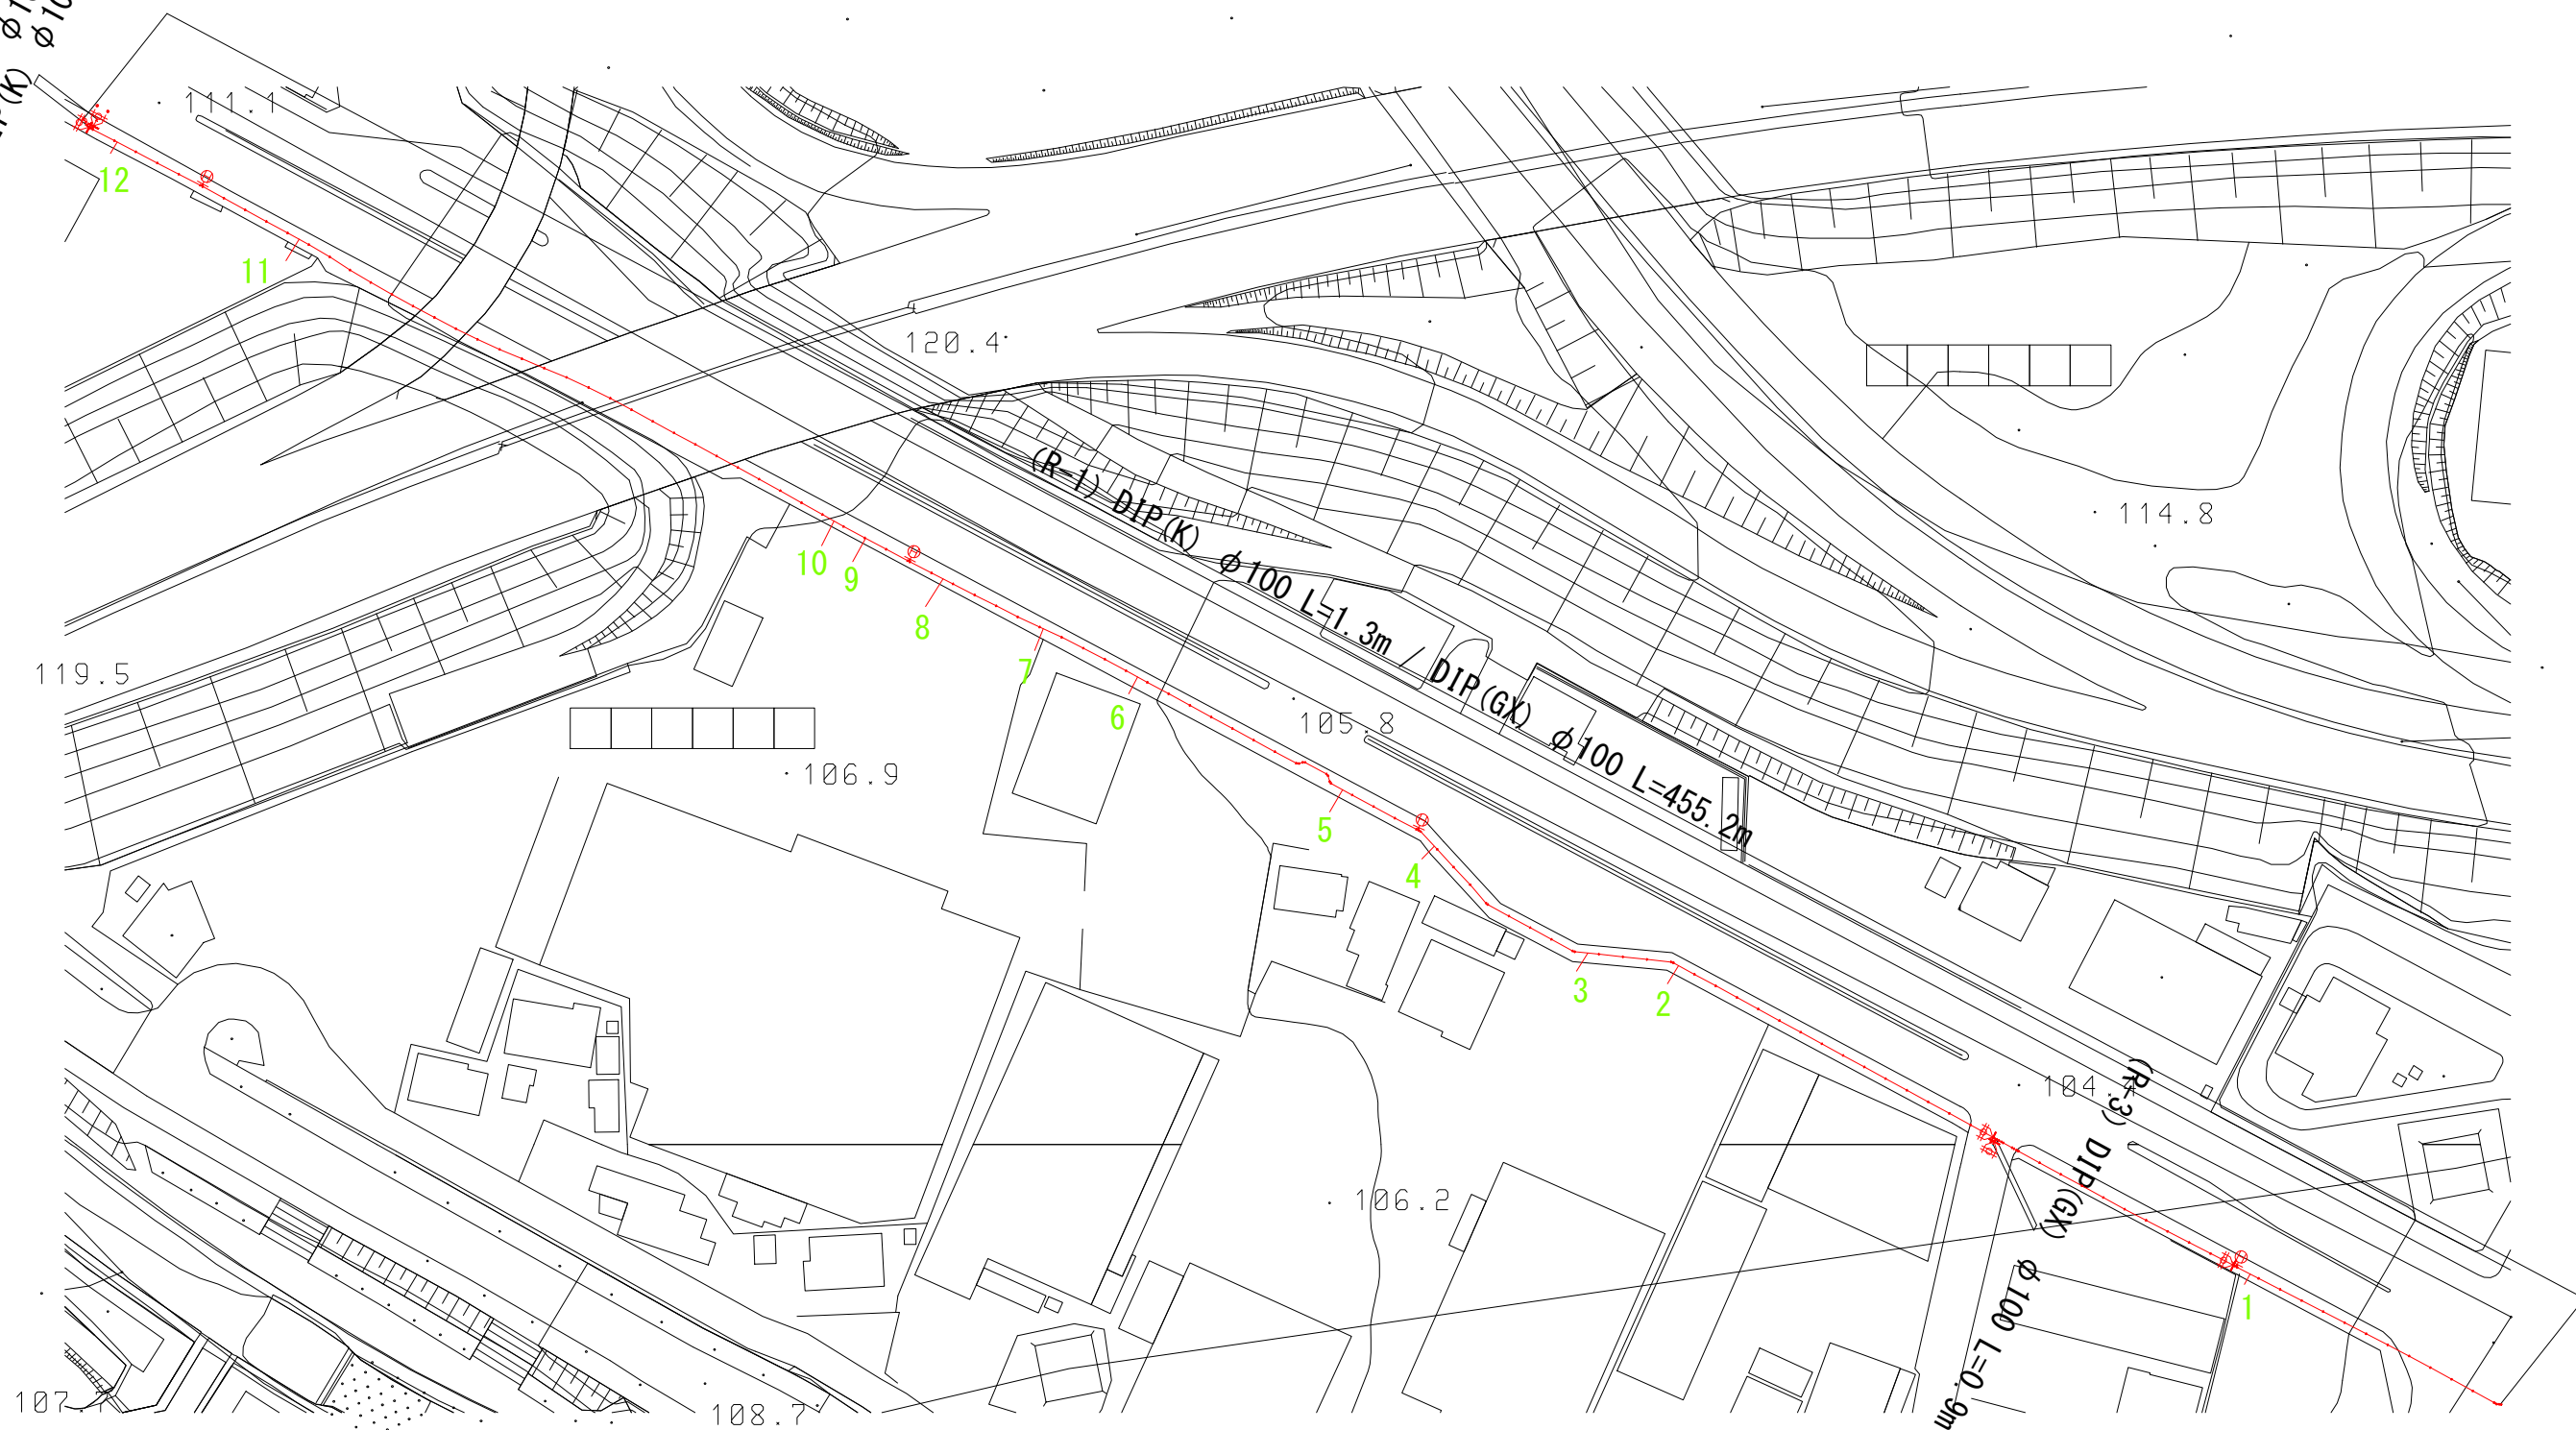

年 度	令和7年度	工事 番号	工水改第3-21号
工 事 名	配水管布設替工事（光ヶ丘2.3）		
工事場所			
図面名称	平面図		
縮 尺	1:600	図 番	/
施工業者名			
多治見市水道部工事課			