


位置図

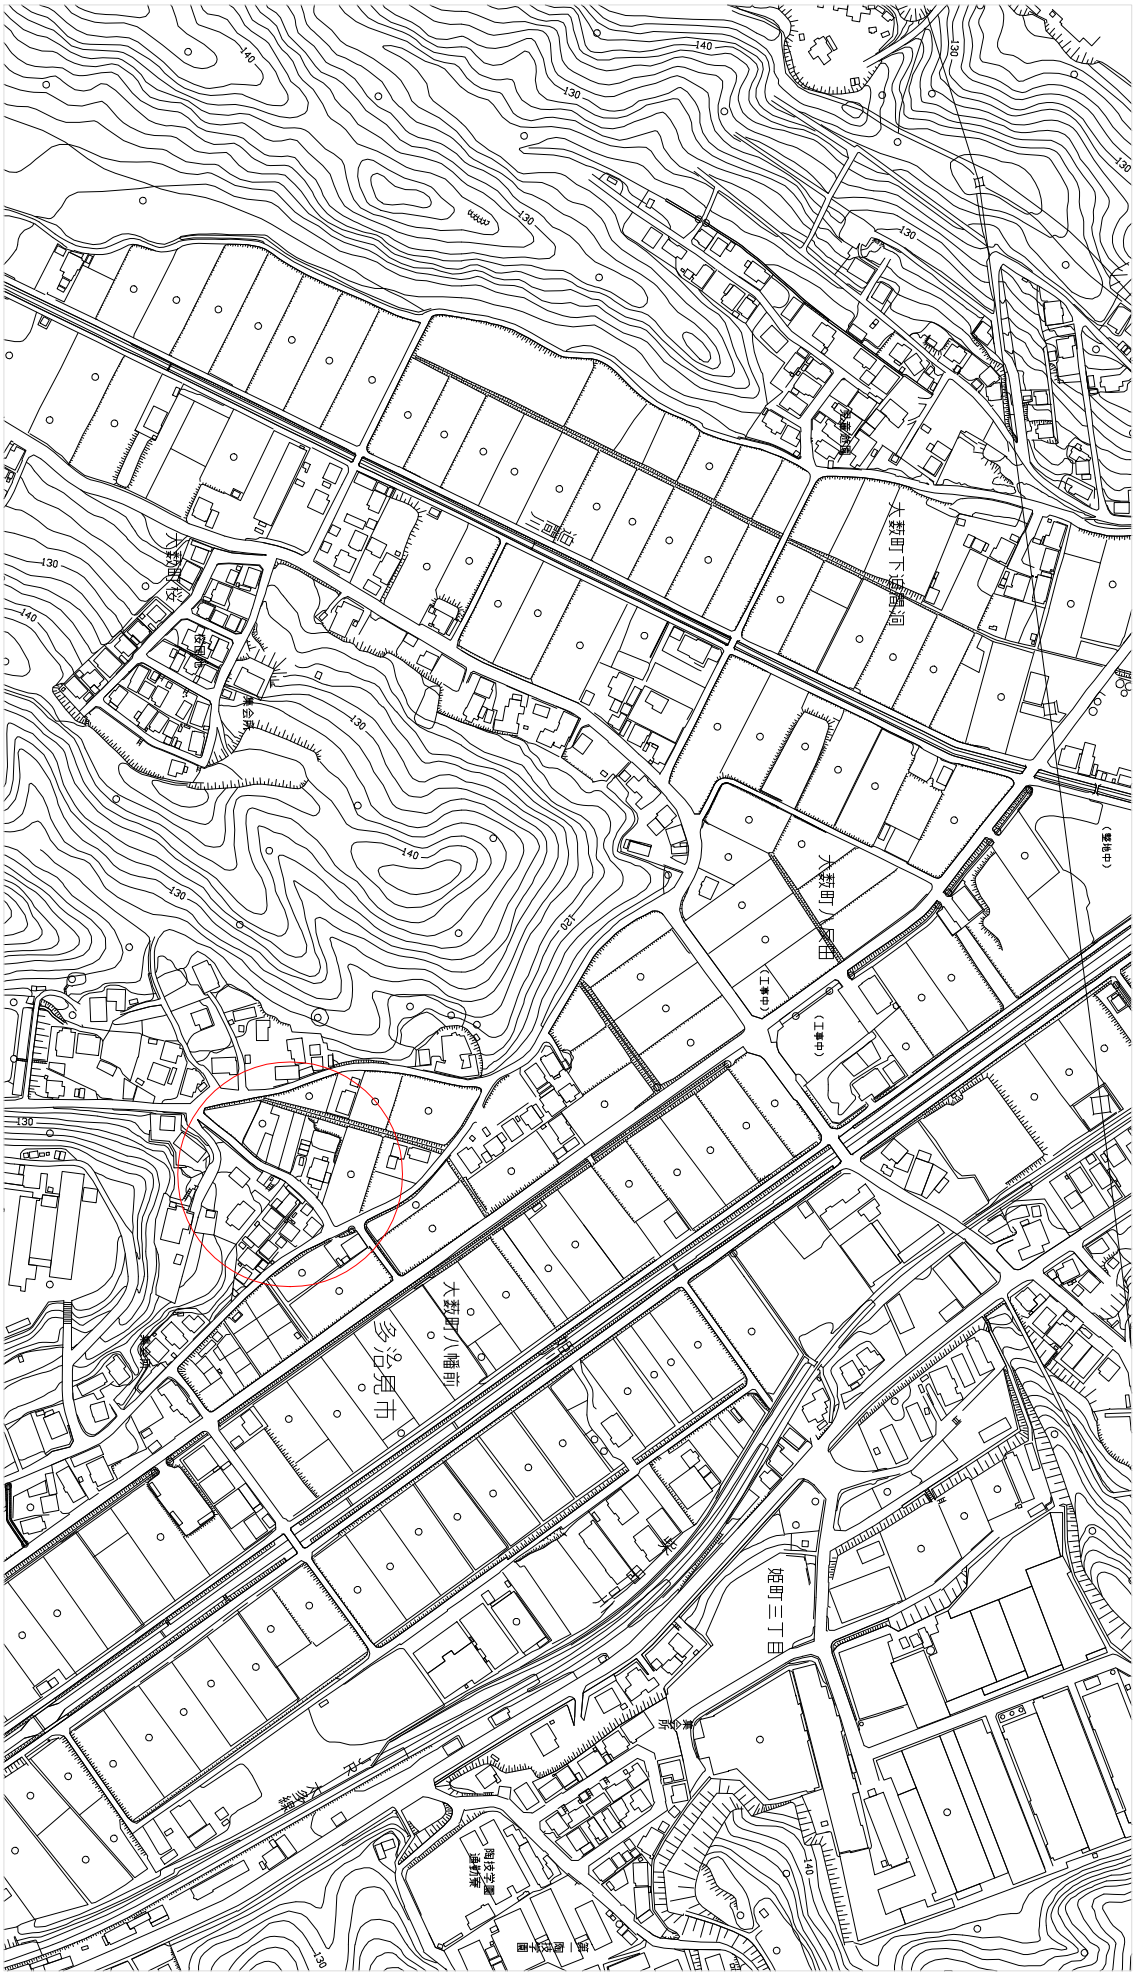

工事名	道改第6-14号側清整備工事		
路線・河川名			
施工箇所名	多治見市 大藪町地内		
図面の種類	位置図		
縮 尺		図面番号	
		多治見市役所 道路河川課	