


平面図(上流工区)

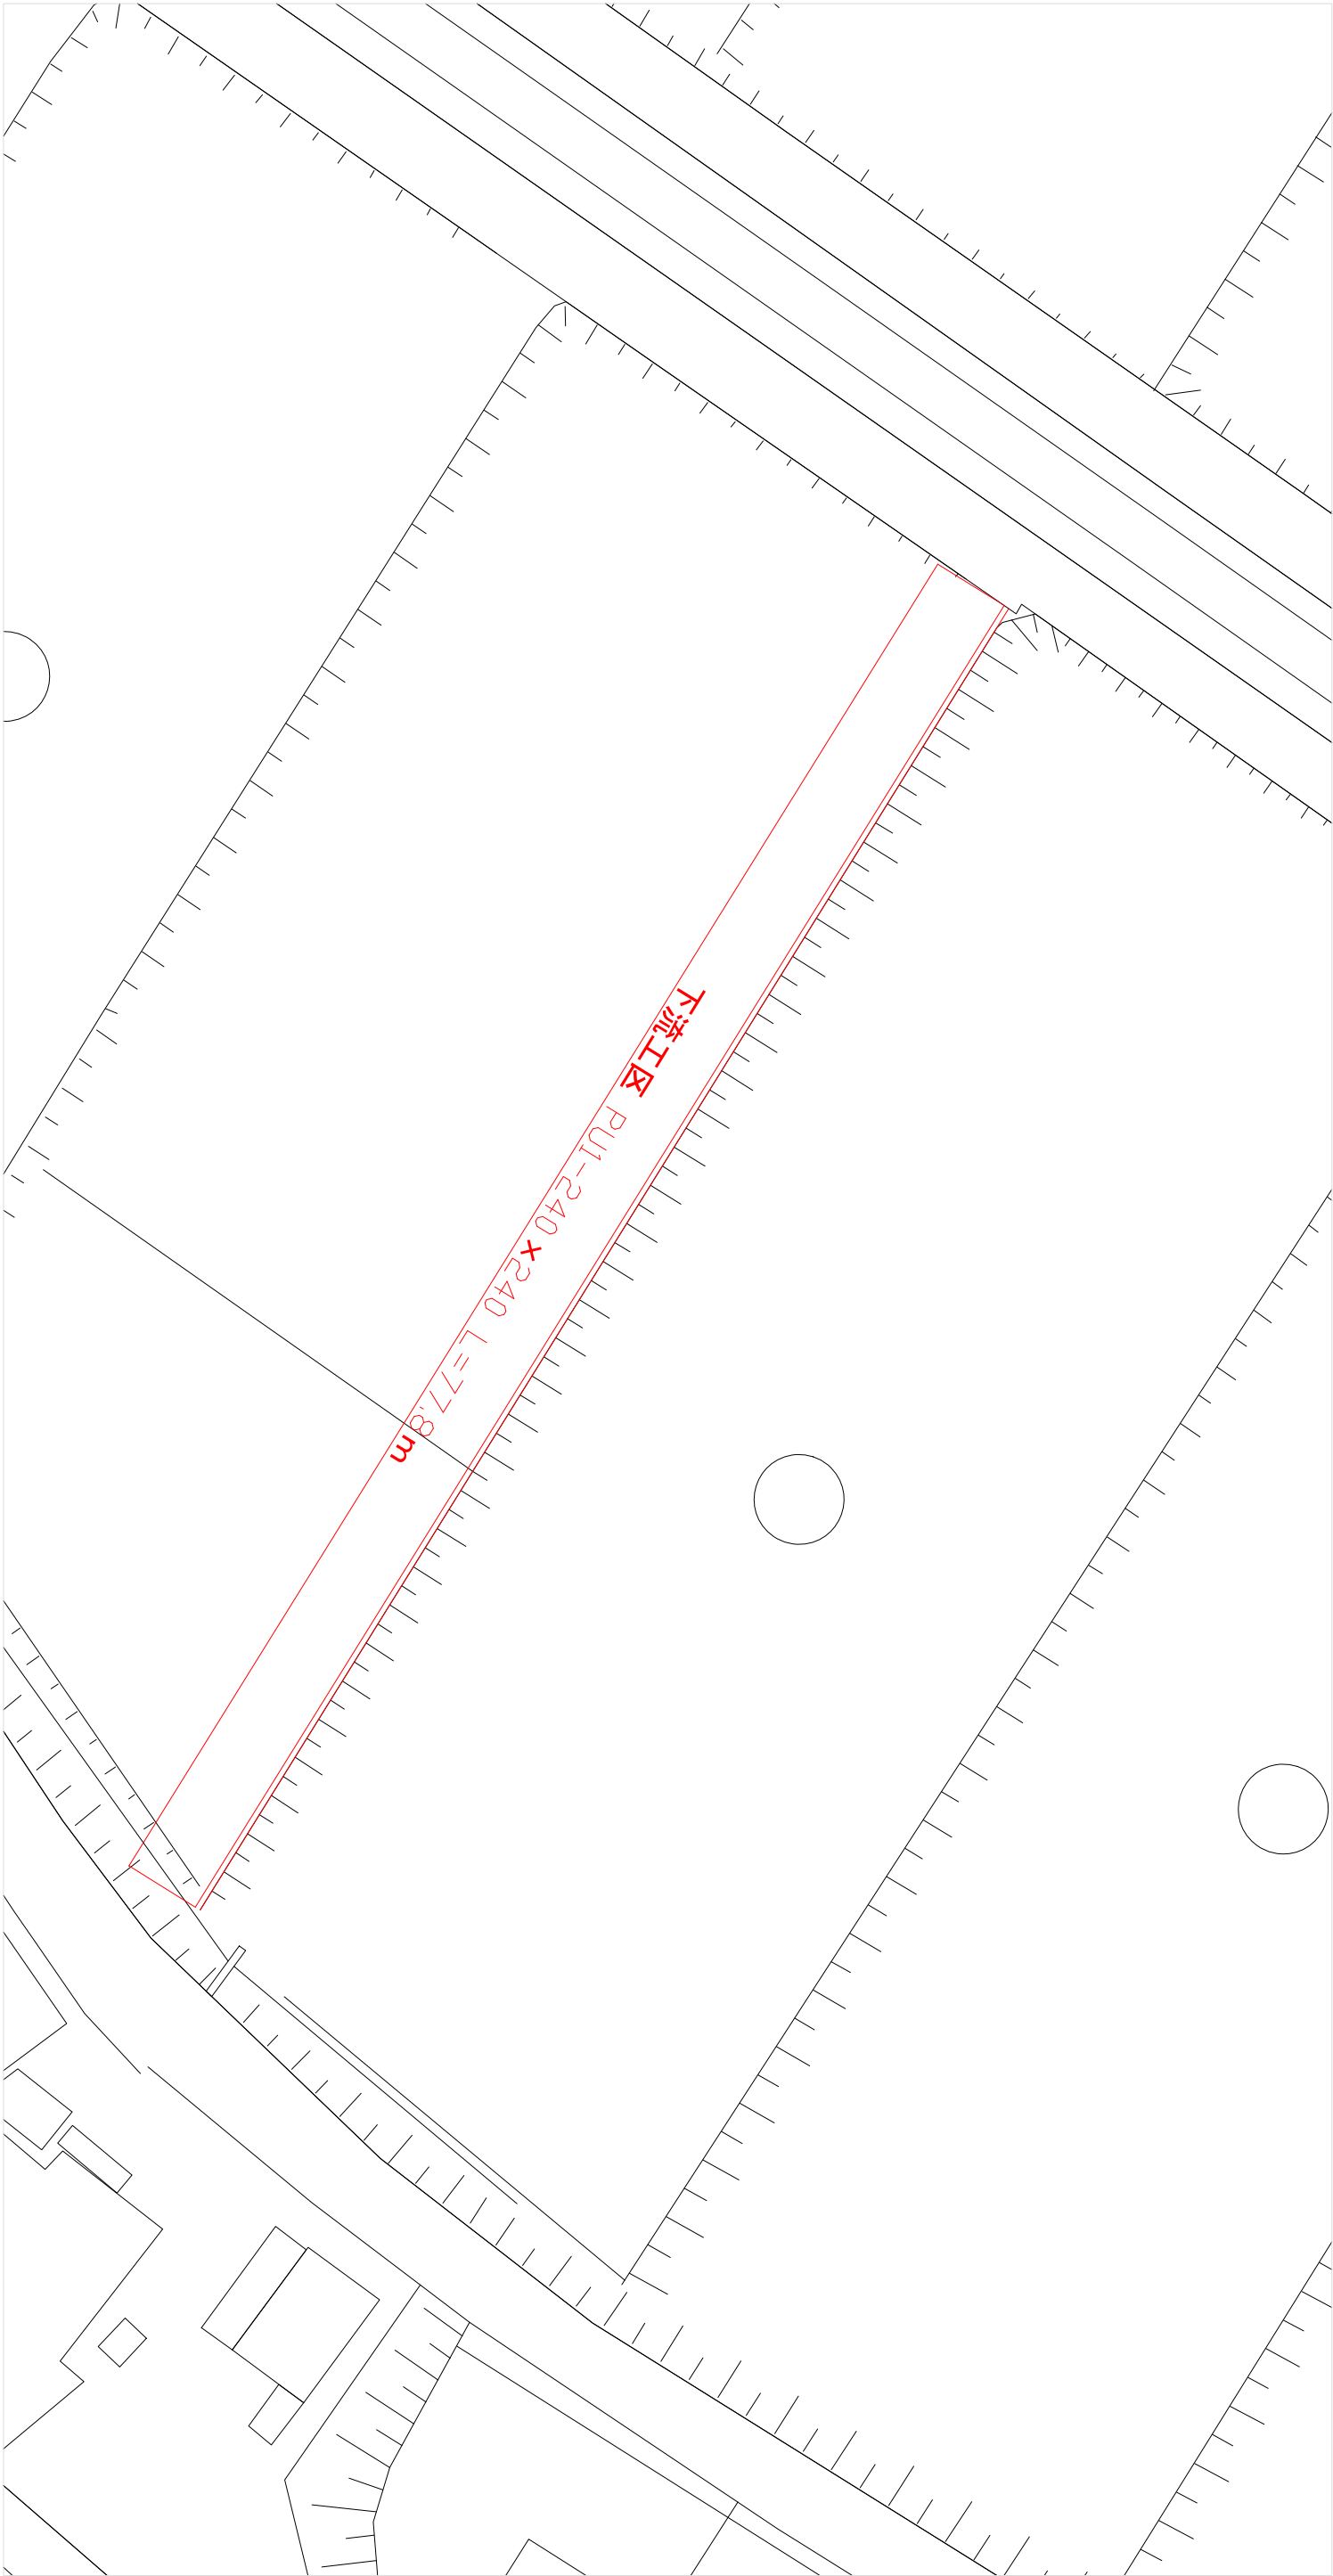

| 工事名 | 農業用水路修繕工事 | | |
|--------|--------------|---|-------|
| 路線・河川名 | 多治見市 大藪町地内 | | |
| 施工箇所名 | 位置図・平面図 | | |
| 図面の種類 | 図面番号 | 1 | 葉之内 1 |
| 縮 尺 | | | |
| 事務所名 | 多治見市役所 道路河川課 | | |